

Assessore ai lavori pubblici Filippo Alessi
Servizio PF Governo del territorio
Dirigente del Servizio Arch. Riccardo Pecorario
Responsabile Unico del Procedimento Ing. Giovanni Nerini

Progettisti

Progetto Opere Architettoniche
Ing. Iuri Baldi
Geom. Elisabetta Santi

Progettista Int. Miglioramento Sismico
Ing. Francesco Sanzo

Progetto Energetico
Ing. Ir. Giovanni Nerini
Ing. Iuri Baldi

Coordinatore in fase di progettazione
Ing. Simone Amigucci


Redazione Elaborati Grafici
Arch. Virginia Cammarere
Geom. Chiara Mattioli
Geom. Giacomo Giovanchelli



Tav.: 04

Scala:

Spazio riservato agli uffici:

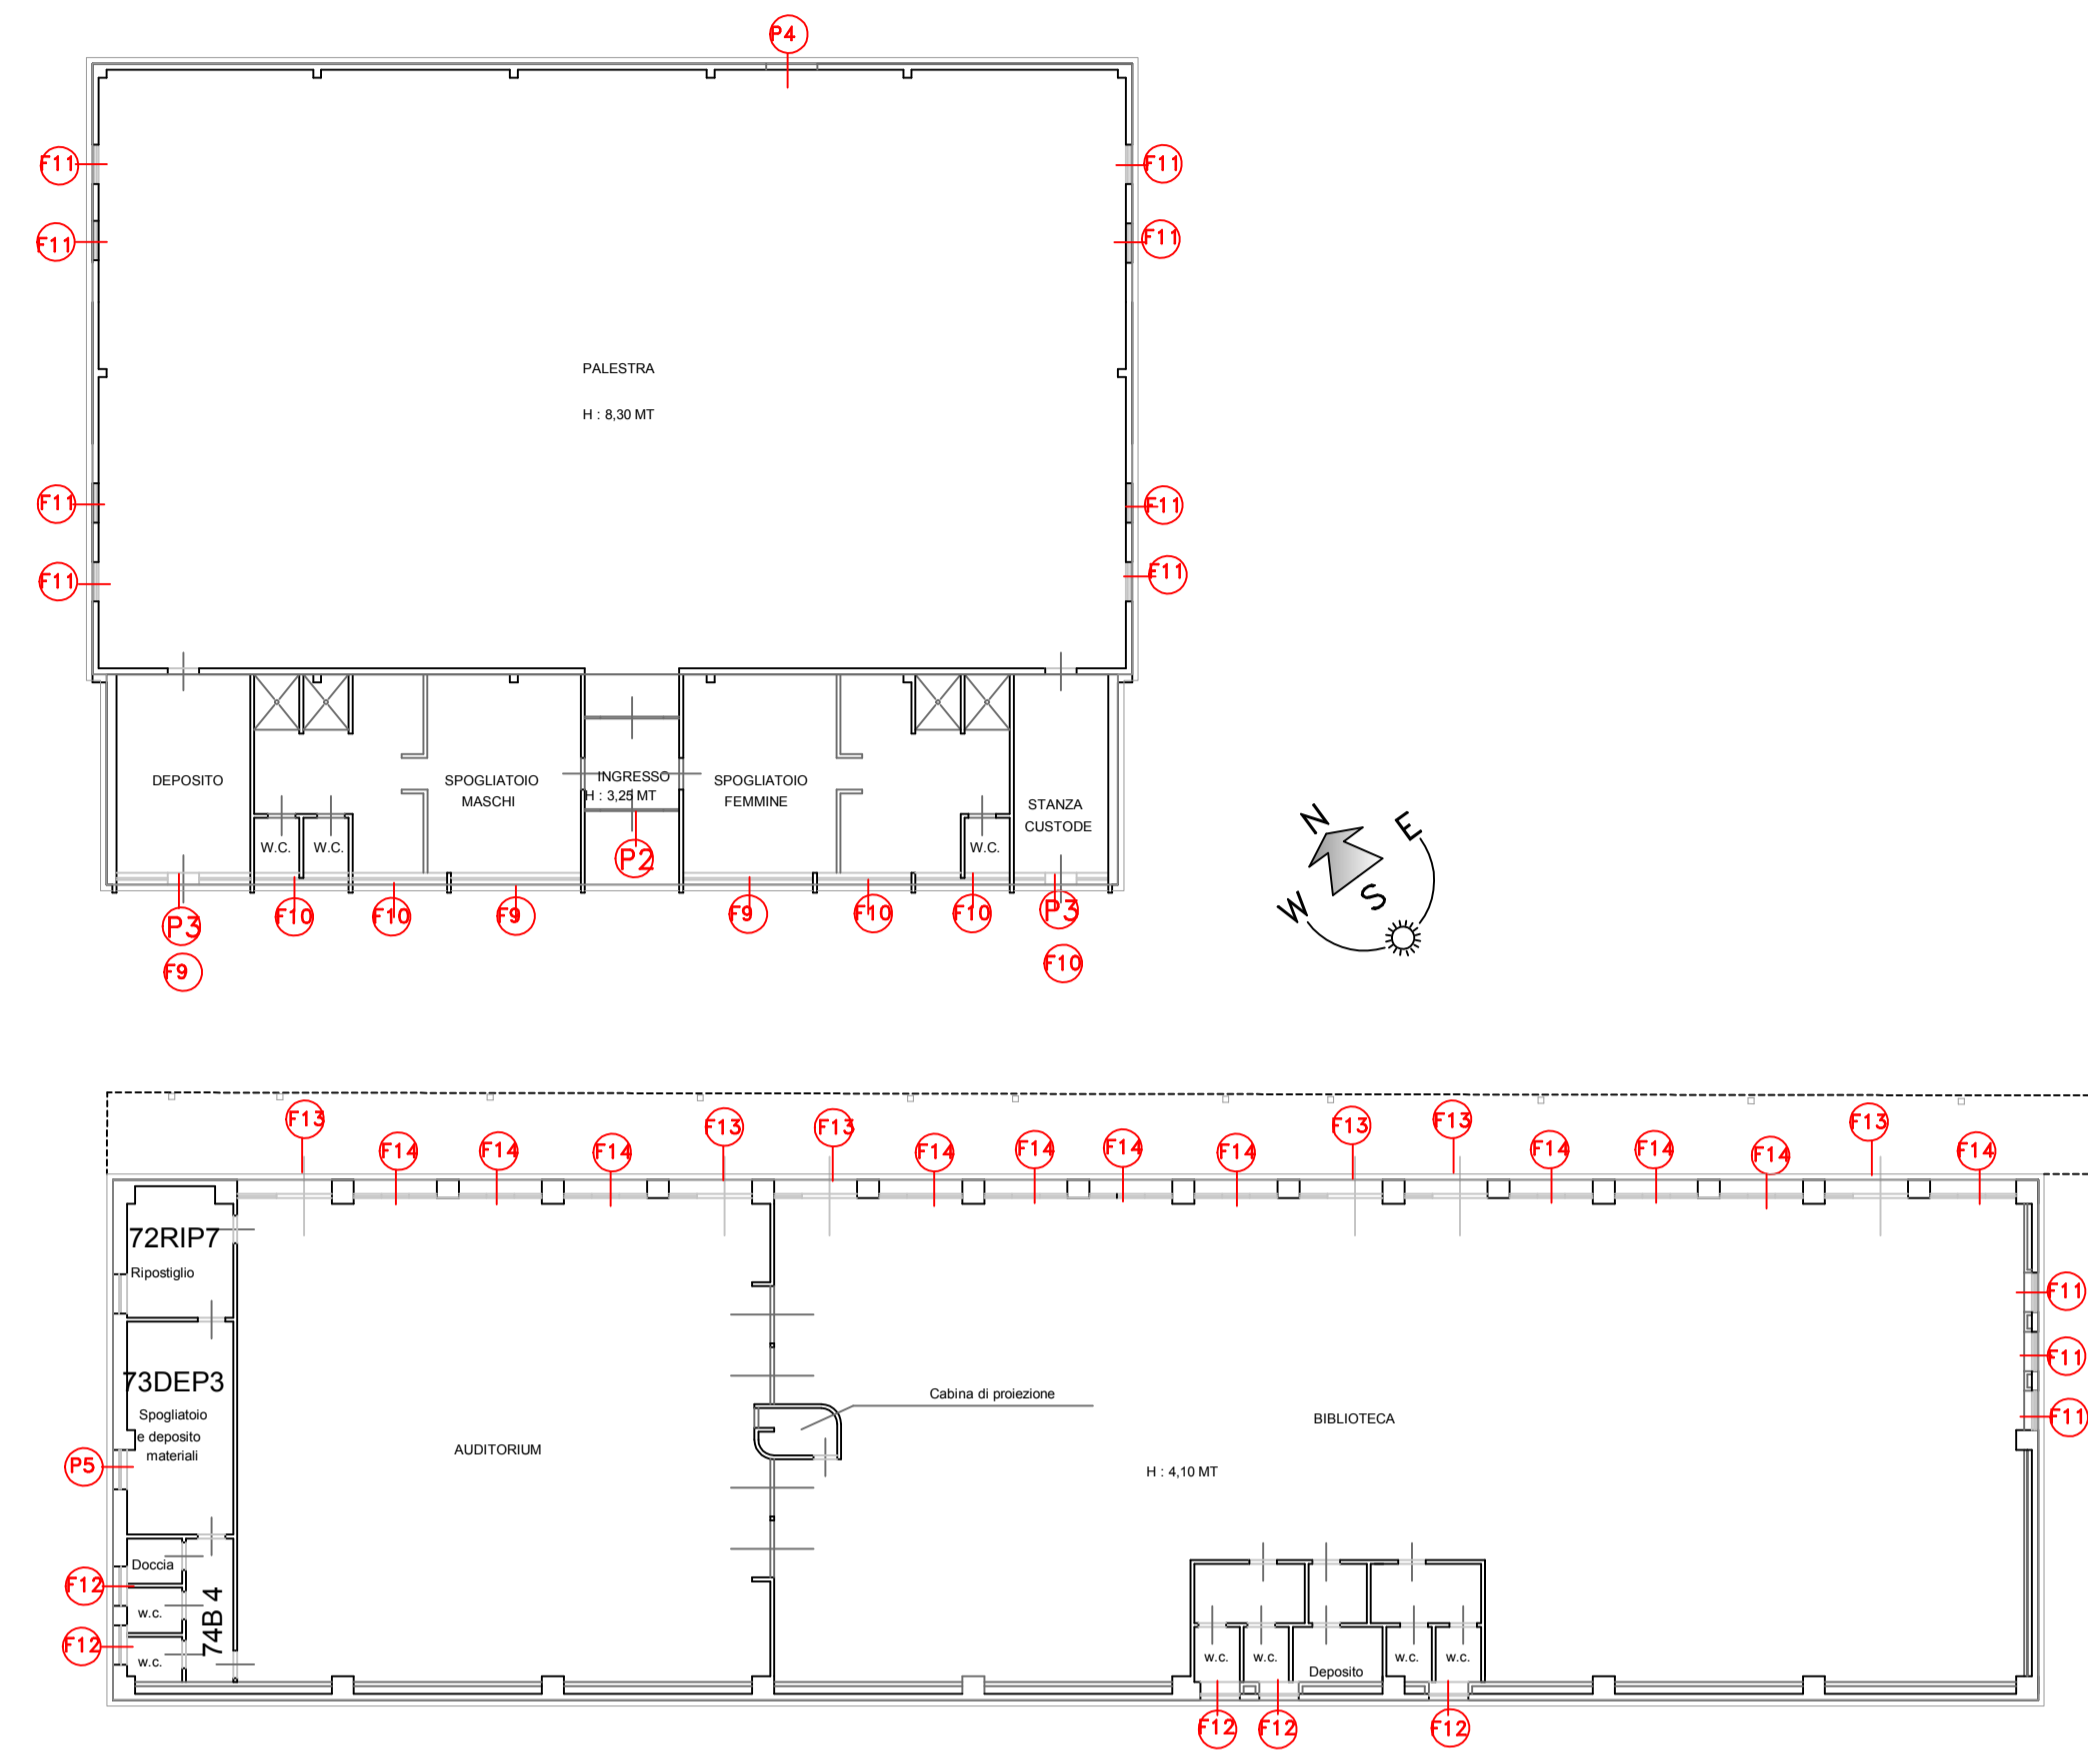

TIPOLOGIA INFISSO	
indicazione	F.9
dimensione	cm 60x335
quantità	n.3 Prospetto sud palestra
tipologia	
Infisso in alluminio a basso emissivo a tre ante apribili a vasistas	
apertura	3 ante
vetro	basso emissivo (LowE) spessore 6/7,20,6/7, gas Argon intercapedine
finitura	a scelta della D.L.

TIPOLOGIA INFISSO	
indicazione	F.10
dimensione	cm 60x242
quantità	n.5 Prospetto sud palestra
tipologia	
Infisso in alluminio a basso emissivo a due/tre ante apribili a vasistas	
apertura	2/3 ante
vetro	basso emissivo (LowE) spessore 6/7,20,6/7, gas Argon intercapedine
finitura	a scelta della D.L.

TIPOLOGIA INFISSO	
indicazione	F.11
dimensione	cm 110x110
quantità	n.3 Prospetto est biblioteca n.8 Prospetti est e ovest palestra
tipologia	
Infisso in alluminio a basso emissivo a un'anta apribile a vasistas	
apertura	1 ante
vetro	basso emissivo (LowE) spessore 6/7,20,6/7, gas Argon intercapedine
finitura	a scelta della D.L.

TIPOLOGIA INFISSO	
indicazione	P.2
dimensione	cm 260x305
quantità	n.1 Prospetto sud palestra
tipologia	
Infisso in alluminio a basso emissivo a due ante apribili verso l'esterno, dotato di maniglione antipanico, due ante fisse e sopra lucce fisso	
apertura	2 ante cm 80
vetro	basso emissivo (LowE) spessore 6/7,20,6/7, gas Argon intercapedine
finitura	a scelta della D.L.

TIPOLOGIA INFISSO	
indicazione	P.3
dimensione	cm 90x220
quantità	n.2 Prospetto sud palestra
tipologia	
Infisso in alluminio a basso emissivo a un'anta apribile verso l'esterno con maniglione antipanico	
apertura	1 ante cm 80
vetro	basso emissivo (LowE) spessore 6/7,20,6/7, gas Argon intercapedine
finitura	a scelta della D.L.

TIPOLOGIA INFISSO	
indicazione	P.4
dimensione	cm 130x260
quantità	n.1 Prospetto nord palestra
tipologia	
Infisso in alluminio a basso emissivo a un'anta apribile verso l'esterno dotata di maniglione antipanico	
apertura	1 ante cm 120
vetro	basso emissivo (LowE) spessore 6/7,20,6/7, gas Argon intercapedine
finitura	a scelta della D.L.

TIPOLOGIA INFISSO	
indicazione	P.5
dimensione	cm 100x260
quantità	n.1 Prospetto ovest palestra
tipologia	
Infisso cieco in alluminio a un'anta apribile verso l'esterno	
apertura	1 ante cm 100
colore	a scelta della D.L.
finitura	a scelta della D.L.

TIPOLOGIA INFISSO	
indicazione	F.12
dimensione	cm 110x110
quantità	n.3 Prospetto sud biblioteca n.2 Prospetto ovest biblioteca
tipologia	
Infisso in alluminio a basso emissivo a un'anta apribile a vasistas	
apertura	1 ante
vetro	basso emissivo (LowE) spessore 6/7,20,6/7, gas Argon intercapedine
finitura	a scelta della D.L.

TIPOLOGIA INFISSO	
indicazione	F.13
dimensione	cm 210x290
quantità	n.6 Prospetto nord biblioteca
tipologia	
Infisso in alluminio a basso emissivo a due ante apribili verso l'esterno, dotato di maniglione antipanico, un'anta laterale fissa e sopra lucce fisso	
apertura	2 ante
vetro	basso emissivo (LowE) spessore 6/7,20,6/7, gas Argon intercapedine
finitura	a scelta della D.L.

TIPOLOGIA INFISSO	
indicazione	F.14
dimensione	cm 210x190
quantità	n.11 Prospetto nord biblioteca
tipologia	
Infisso in alluminio a basso emissivo a un'anta apribili R/A e due ante fisse laterali e sopra lucce fisso	
apertura	1 ante
vetro	basso emissivo (LowE) spessore 6/7,20,6/7, gas Argon intercapedine
finitura	a scelta della D.L.