Carpenteria impalcato 0

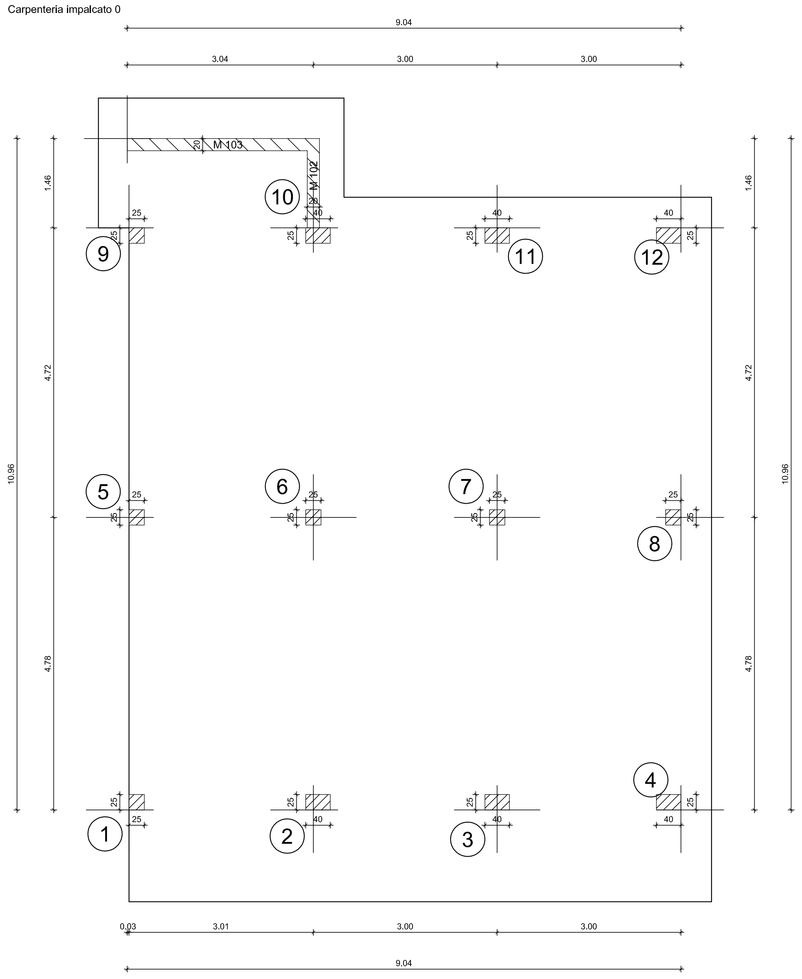

Armatura platea

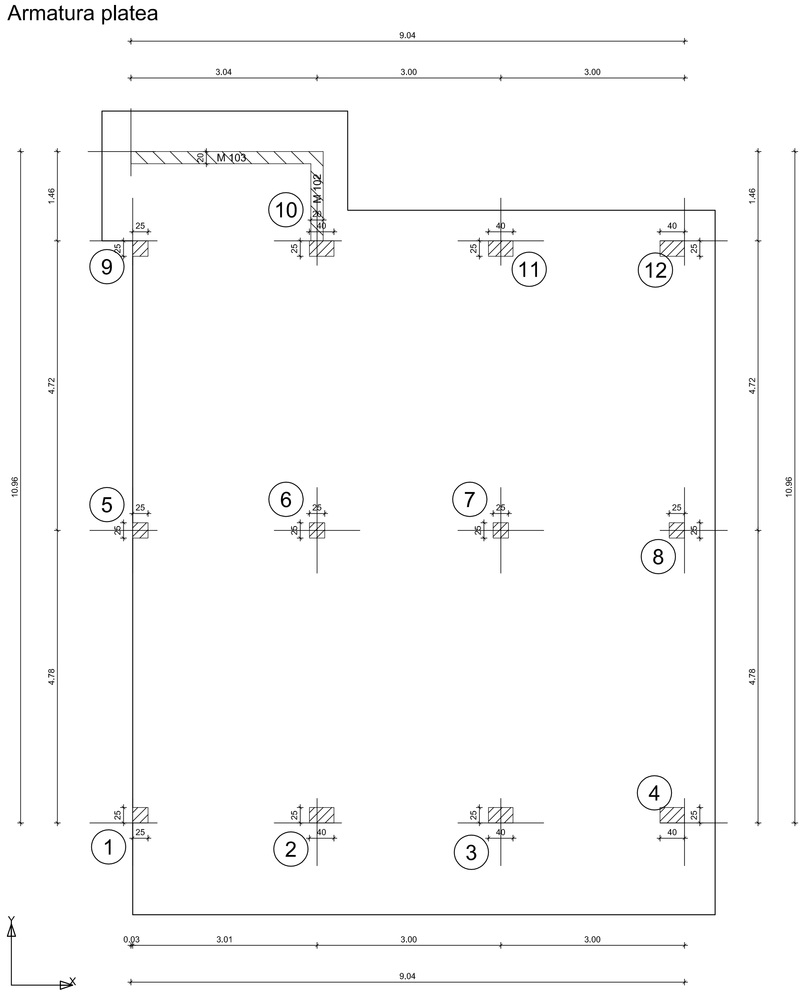

Armatura superiore dir. X - Ø10/30
Armatura superiore dir. Y - Ø10/30

Particolari ferri (Scala 1:20)

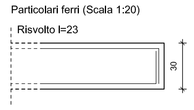

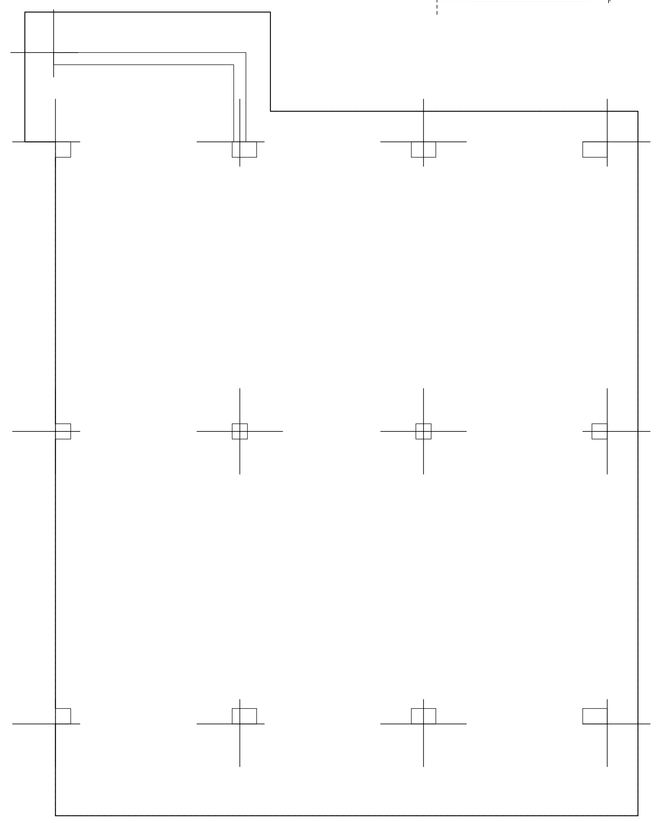

Armatura inferiore dir. X - Ø10/30
Armatura inferiore dir. Y - Ø10/30

RAMPA LATERALE

Carpenteria impalcato 0

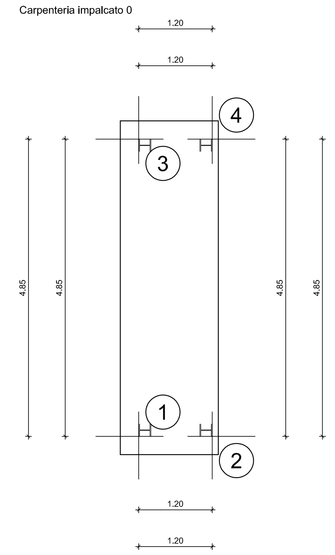

Carpenteria 1

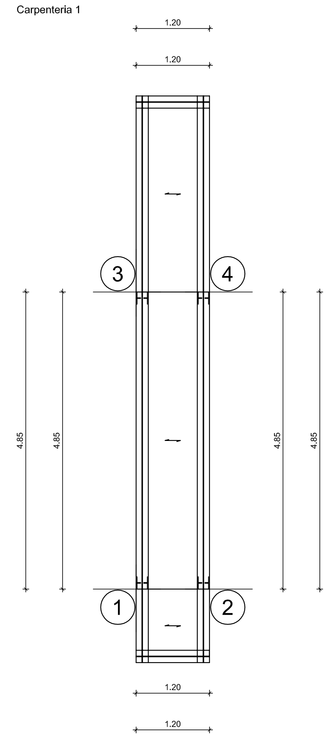

Carpenteria impalcato 1

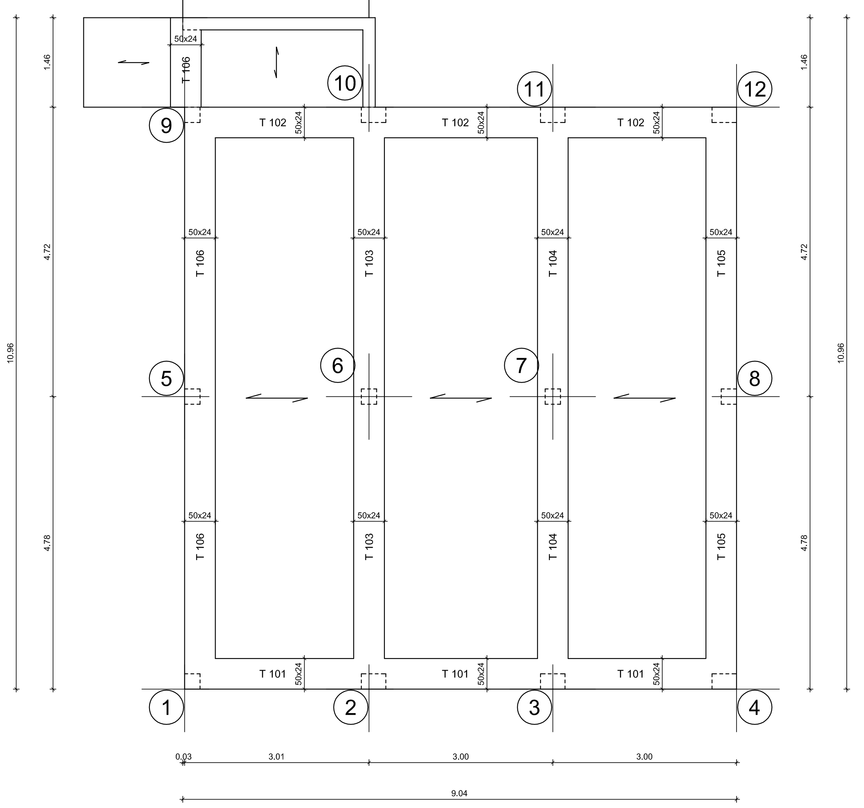

Travata 101

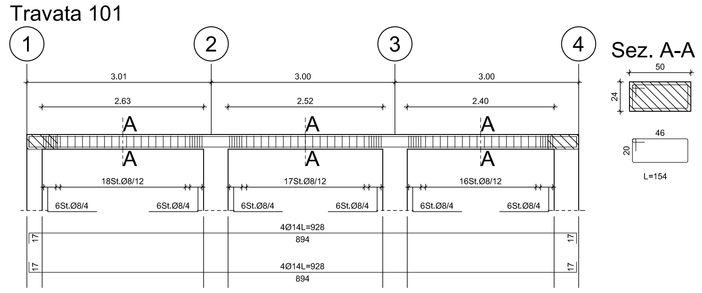

Travata 102

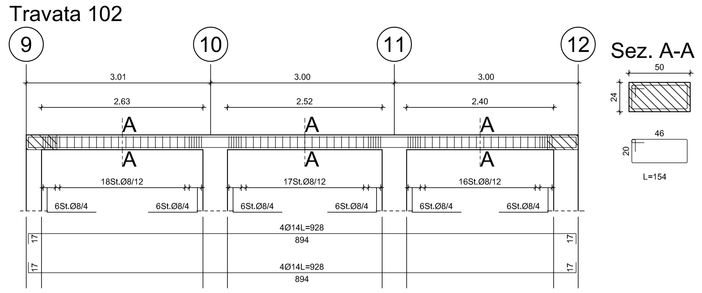

Travata 103

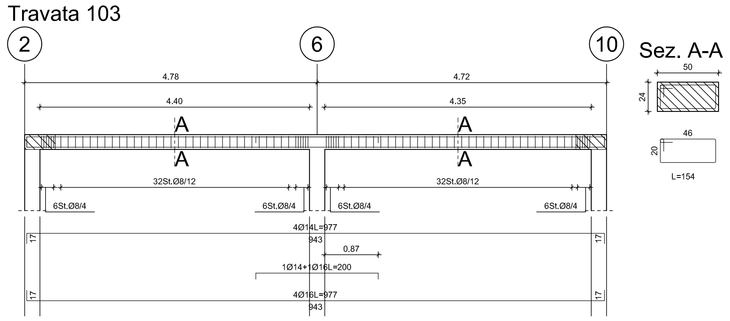

Travata 104

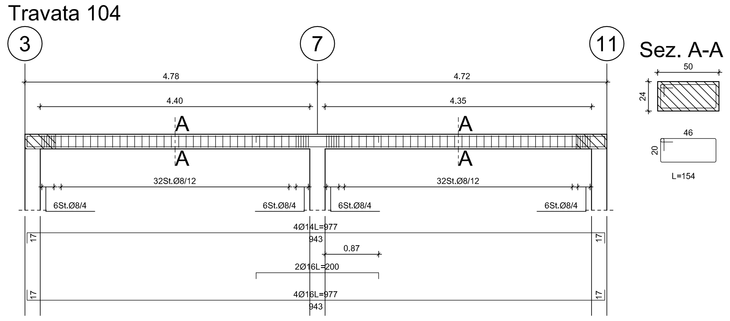

Travata 105

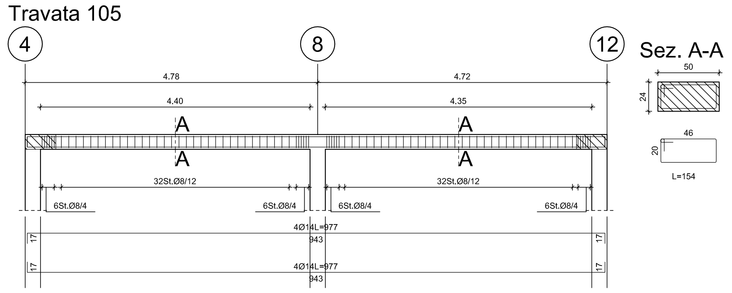

Travata 106

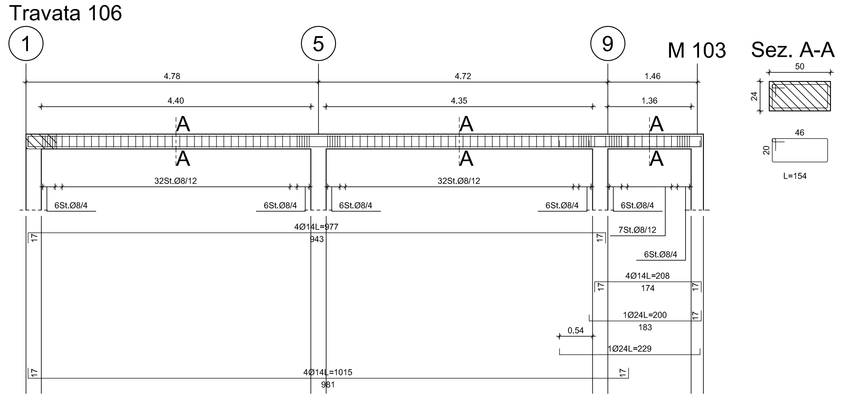

	Pil. 1	Pil. 2	Pil. 3	Pil. 4	Pil. 5	Pil. 6	Pil. 7	Pil. 8	Pil. 9	Pil. 10	Pil. 11	Pil. 12
Piano 0	Sez. a quota 3.11 6st.Ø6/12 da 0.00 a 0.60 10st.Ø6/18 da 0.60 a 2.51 8st.Ø6/12 da 2.51 a 3.35 Pos. 2: 40/16 da 0.00 a 3.32 L=3.51	Sez. a quota 3.11 8st.Ø6/8 da 0.00 a 0.56 11st.Ø6/18 da 0.56 a 2.55 11st.Ø6/8 da 2.55 a 3.35 Pos. 2: 60/16 da 0.00 a 3.32 L=3.51	Sez. a quota 3.11 8st.Ø6/8 da 0.00 a 0.56 11st.Ø6/18 da 0.56 a 2.55 11st.Ø6/8 da 2.55 a 3.35 Pos. 2: 60/16 da 0.00 a 3.32 L=3.51	Sez. a quota 3.11 8st.Ø6/8 da 0.00 a 0.56 11st.Ø6/18 da 0.56 a 2.55 11st.Ø6/8 da 2.55 a 3.35 Pos. 2: 60/16 da 0.00 a 3.32 L=3.51	Sez. a quota 3.11 6st.Ø6/12 da 0.00 a 0.60 10st.Ø6/18 da 0.60 a 2.51 8st.Ø6/12 da 2.51 a 3.35 Pos. 2: 40/16 da 0.00 a 3.32 L=3.51	Sez. a quota 3.11 6st.Ø6/12 da 0.00 a 0.60 10st.Ø6/18 da 0.60 a 2.51 8st.Ø6/12 da 2.51 a 3.35 Pos. 2: 40/16 da 0.00 a 3.32 L=3.51	Sez. a quota 3.11 6st.Ø6/12 da 0.00 a 0.60 10st.Ø6/18 da 0.60 a 2.51 8st.Ø6/12 da 2.51 a 3.35 Pos. 2: 40/16 da 0.00 a 3.32 L=3.51	Sez. a quota 3.11 6st.Ø6/12 da 0.00 a 0.60 10st.Ø6/18 da 0.60 a 2.51 8st.Ø6/12 da 2.51 a 3.35 Pos. 2: 40/16 da 0.00 a 3.32 L=3.51	Sez. a quota 3.11 6st.Ø6/12 da 0.00 a 0.60 10st.Ø6/18 da 0.60 a 2.51 8st.Ø6/12 da 2.51 a 3.35 Pos. 2: 40/16 da 0.00 a 3.32 L=3.51	Sez. a quota 3.11 8st.Ø6/8 da 0.00 a 0.56 11st.Ø6/18 da 0.56 a 2.55 11st.Ø6/8 da 2.55 a 3.35 Pos. 2: 60/16 da 0.00 a 3.32 L=3.51	Sez. a quota 3.11 8st.Ø6/8 da 0.00 a 0.56 11st.Ø6/18 da 0.56 a 2.55 11st.Ø6/8 da 2.55 a 3.35 Pos. 2: 60/16 da 0.00 a 3.32 L=3.51	Sez. a quota 3.11 8st.Ø6/8 da 0.00 a 0.56 11st.Ø6/18 da 0.56 a 2.55 11st.Ø6/8 da 2.55 a 3.35 Pos. 2: 60/16 da 0.00 a 3.32 L=3.51
	Riprese Pos. 1: 40/16 da -0.28 a 0.65 L=1.11	Riprese Pos. 1: 60/16 da -0.28 a 0.65 L=1.11	Riprese Pos. 1: 60/16 da -0.28 a 0.65 L=1.11	Riprese Pos. 1: 60/16 da -0.28 a 0.65 L=1.11	Riprese Pos. 1: 40/16 da -0.28 a 0.65 L=1.11	Riprese Pos. 1: 40/16 da -0.28 a 0.65 L=1.11	Riprese Pos. 1: 40/16 da -0.28 a 0.65 L=1.11	Riprese Pos. 1: 40/16 da -0.28 a 0.65 L=1.11	Riprese Pos. 1: 40/16 da -0.28 a 0.65 L=1.11	Riprese Pos. 1: 60/16 da -0.28 a 0.65 L=1.11	Riprese Pos. 1: 60/16 da -0.28 a 0.65 L=1.11	Riprese Pos. 1: 60/16 da -0.28 a 0.65 L=1.11

comune di PRATO
Codice Fiscale: 84006890481

Progetto :

Spogliatoi e Club house del Campo di rugby C. Montano

Titolo:

OPERE DI RIQUALIFICAZIONE

Fase:

ESECUTIVO

Assessore ai lavori pubblici	**Valerio Barberis**
Servizio	**Lavori Pubblici**
Dirigente del Servizio	**Arch. Emilia Quattrone**
Responsabile Unico del Procedimento	**Arch. Luca Piantini**

Progettisti

Progetto Architettonico:	**Arch. Luca Piantini**
	Geom. Francesca Logli
	Arch. Stefano Daddi (collab.)
Progetto strutture:	**Ing. Paolo Nistri**
Impianti elettrici:	**P.I. Mauro Tenori**
Coord. Sicurezza in fase di progetto ed esecuzione:	**Geom. Massimo Masiani**

Elaborato: DISEGNI ESECUTIVI - OPERE STRUTTURALI

Spazio riservato agli uffici:

© Copyright Comune di Prato - Servizio Lavori Pubblici
è vietata la riproduzione anche parziale del documento

data: **dicembre 2016**