

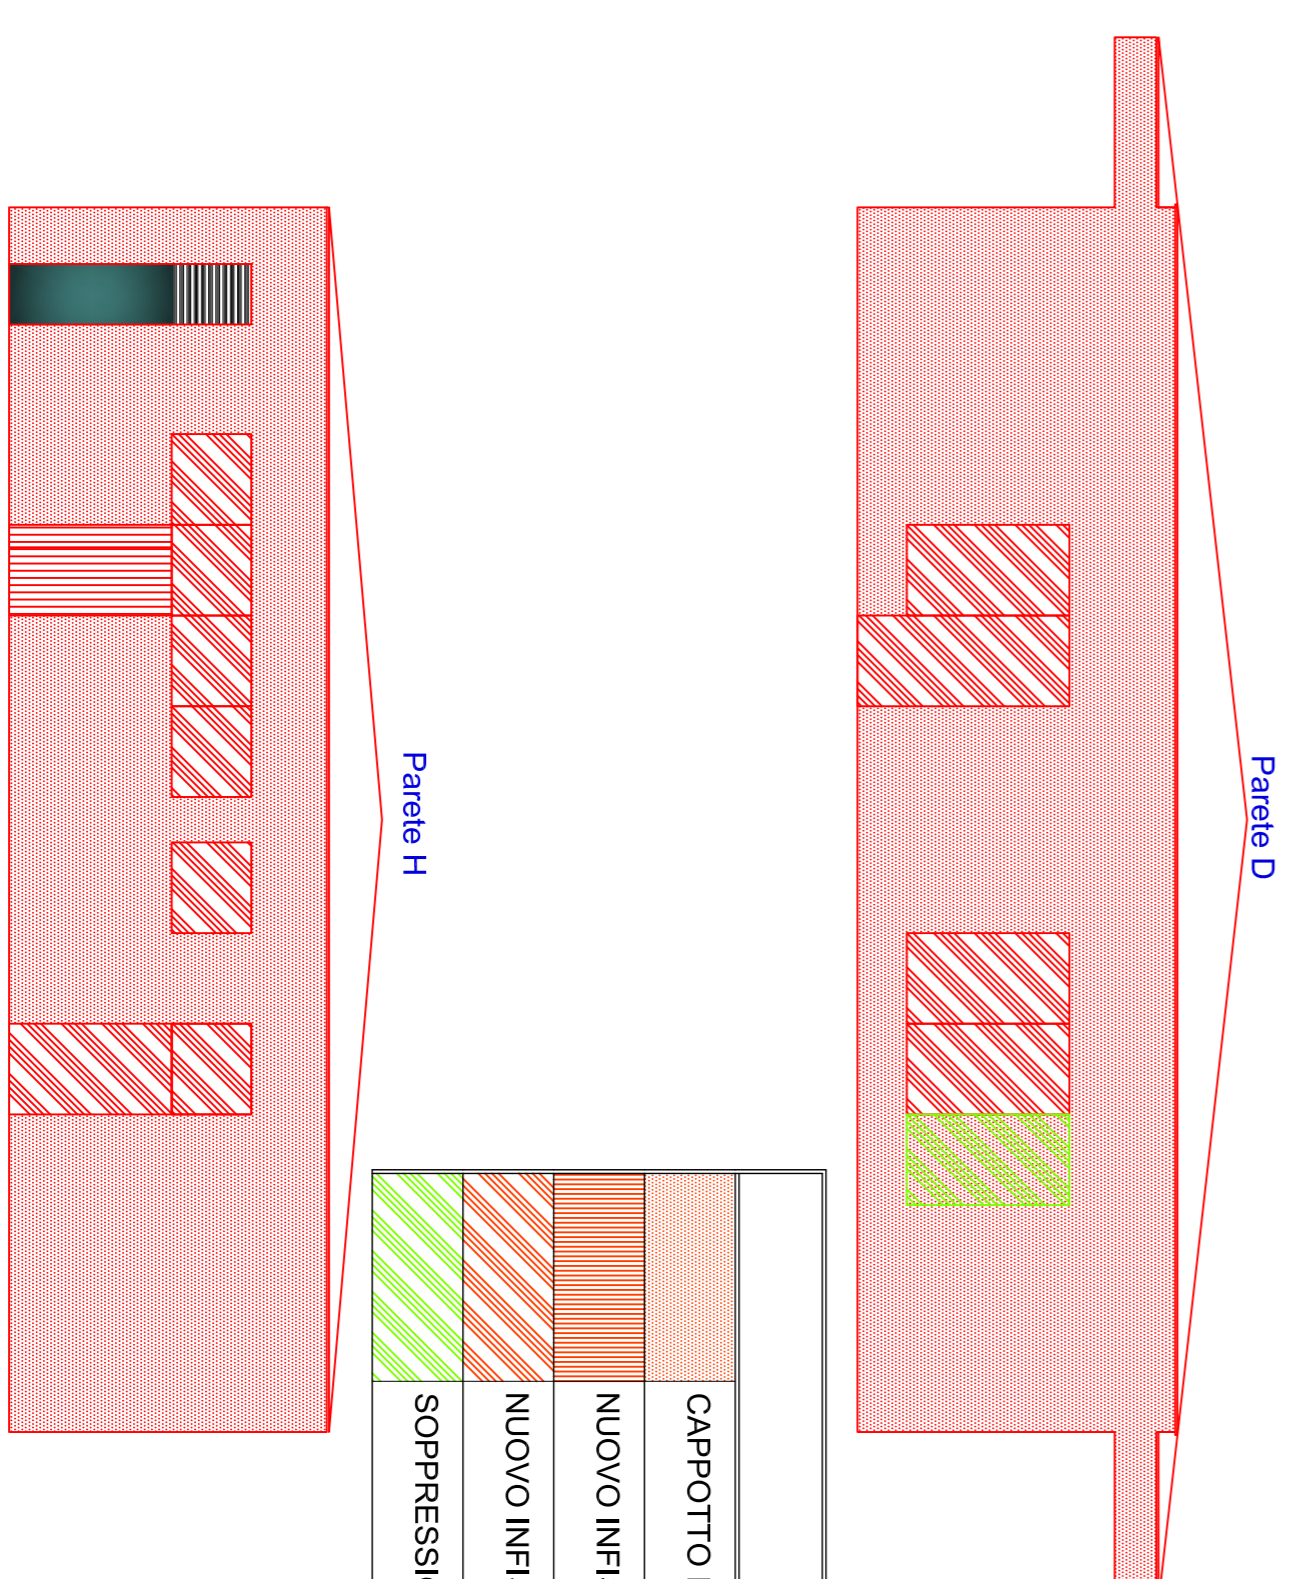
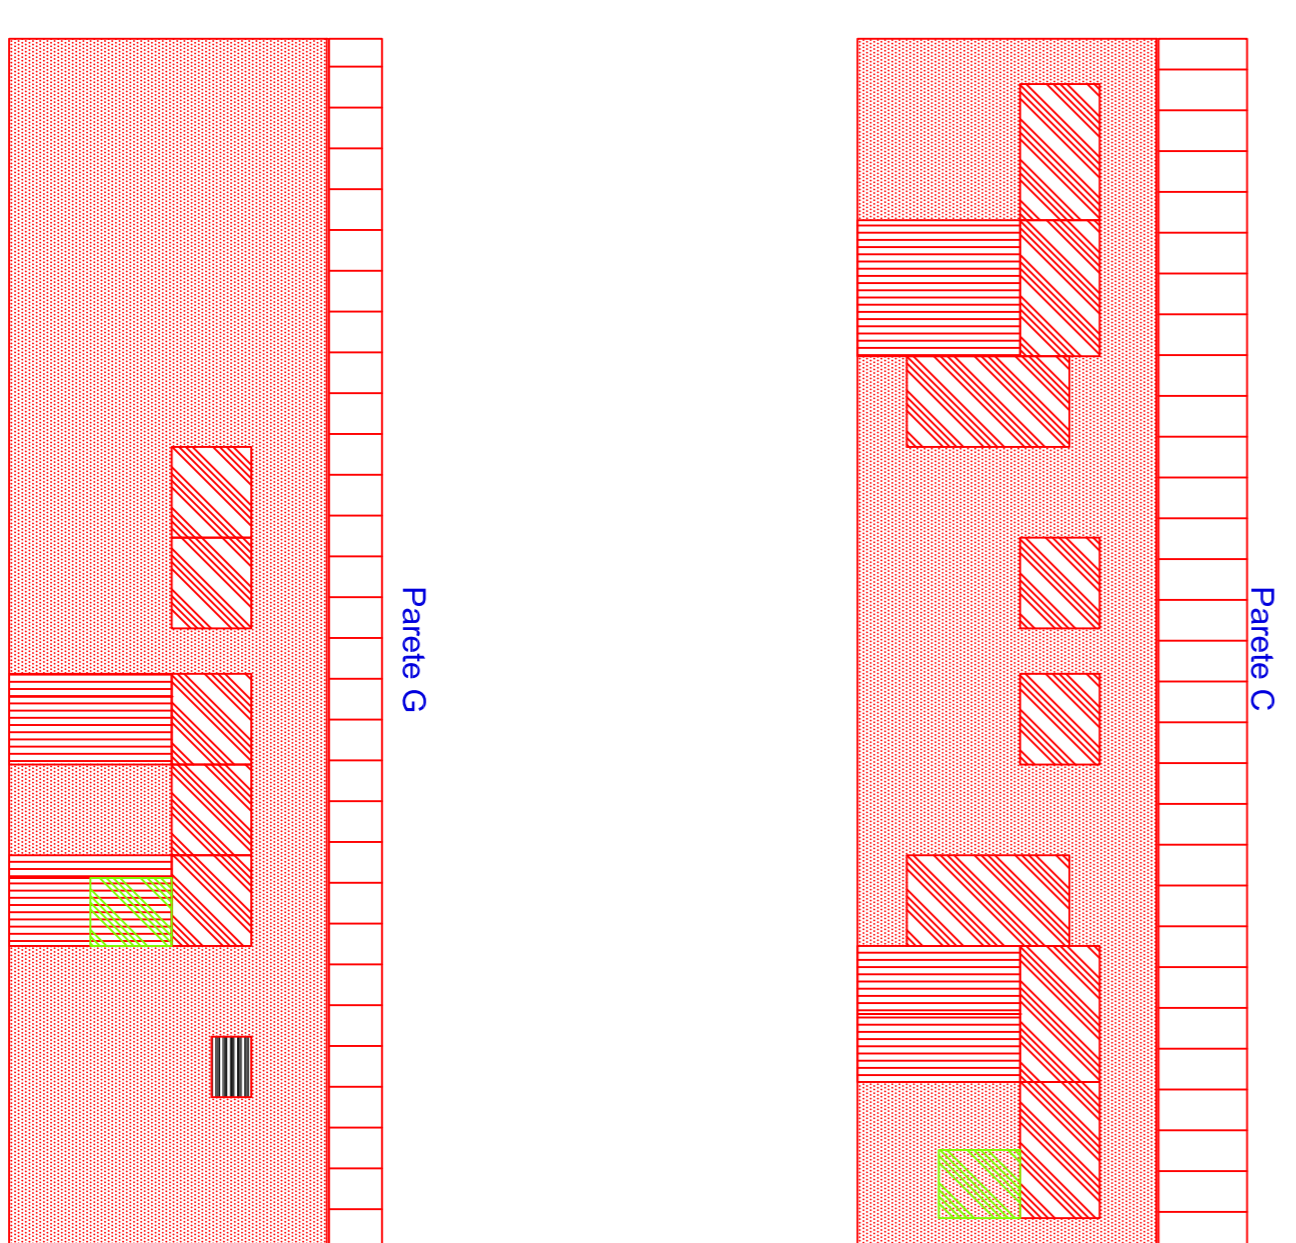
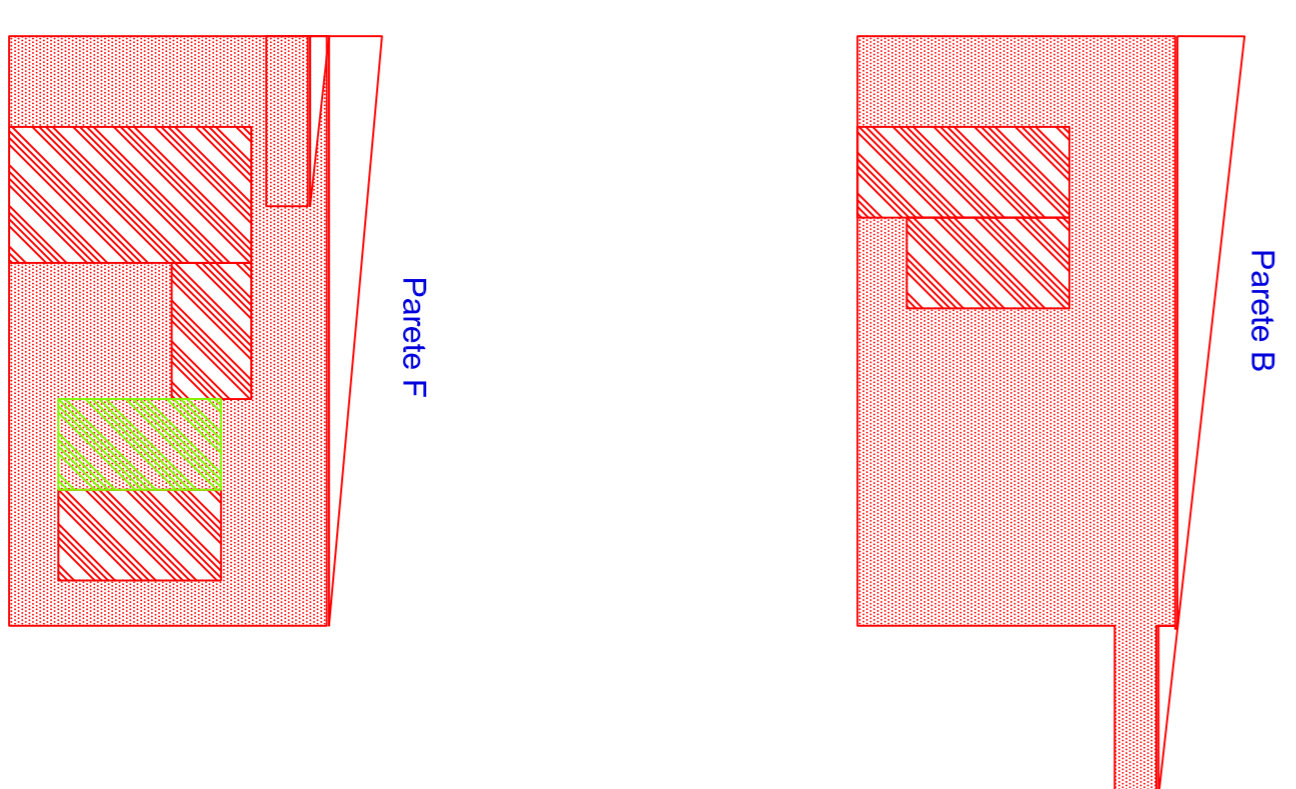


PROSPETTI

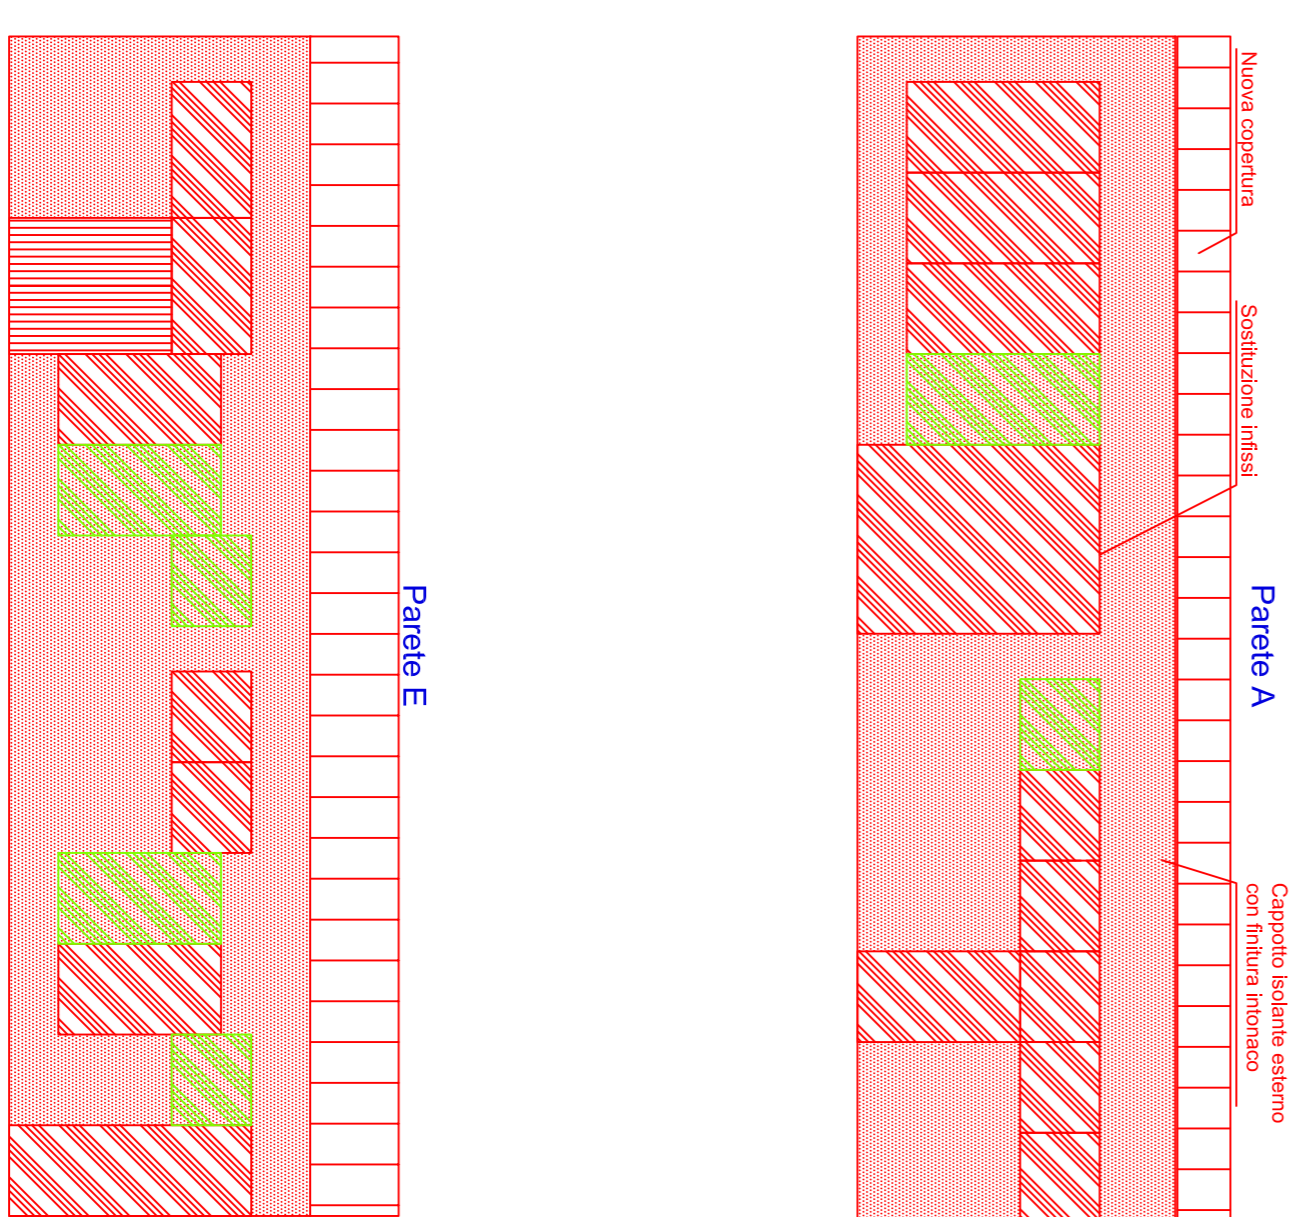

LEGENDA

	CAPPOTTO ESTERNO
	NUOVO INFISSO OPACO
	NUOVO INFISSO VETRATO
	SOPPRESSIONE SUPERFICIE VETRATA

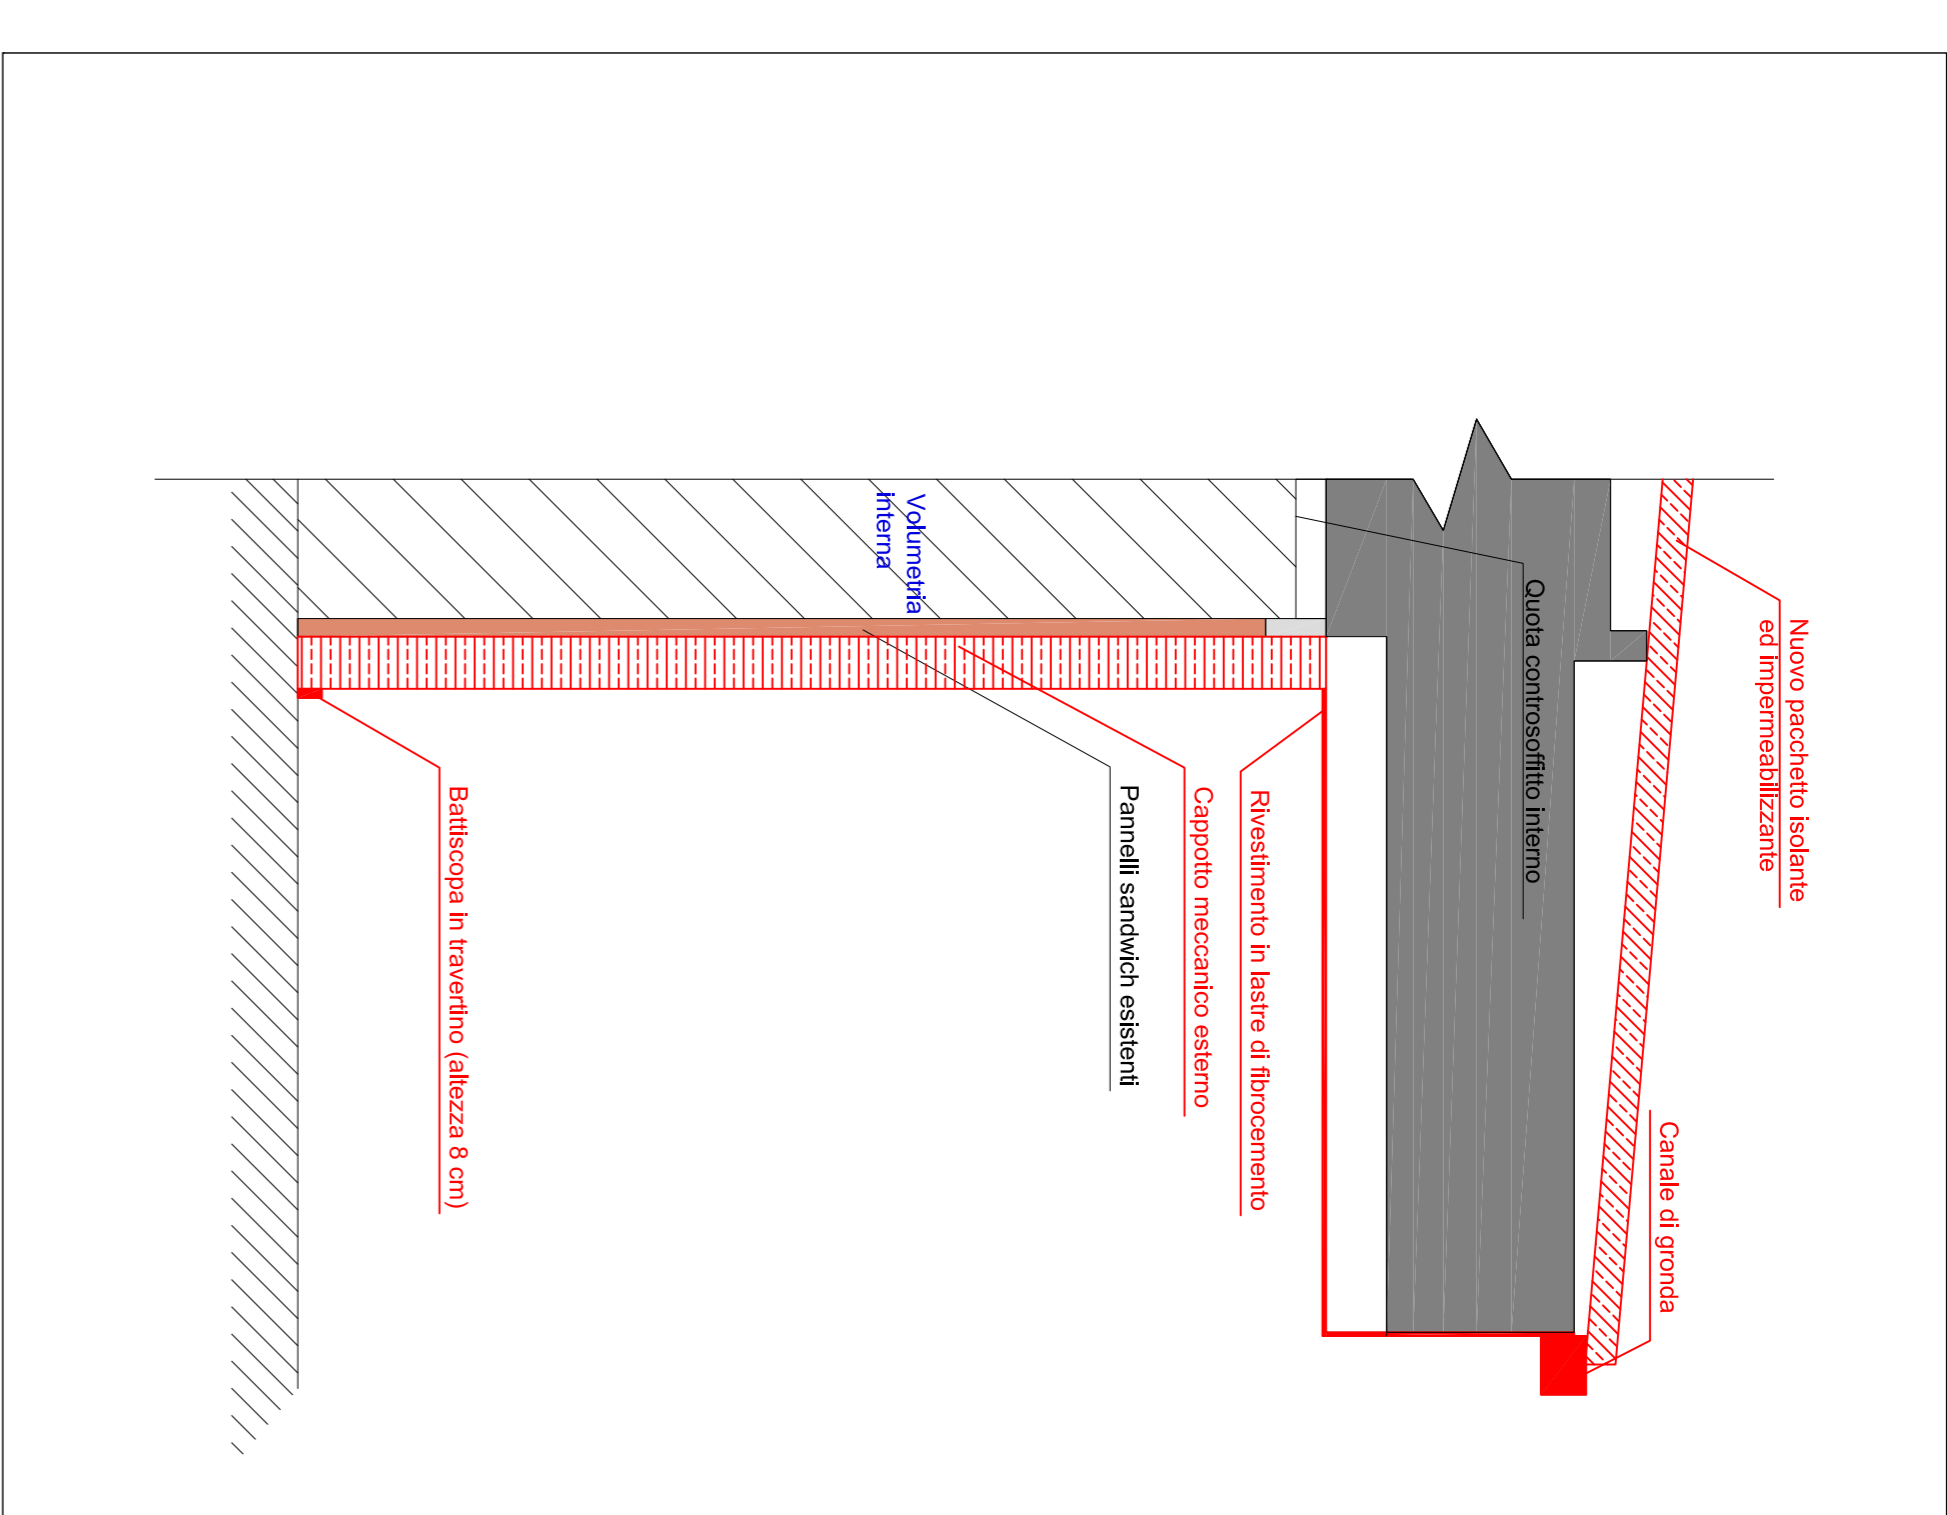

STUDIO TECNICO
Ing. Giovanni-Luca Giannuzzi

Via Bardini, 3 - 53100 Siena
Tel. 0577 383378 e-mail: giannuzzi@sttce.it

OGGETTO
PROGETTO TECNICO-ARCHITETTONICO-ECONOMICO DI RIQUALIFICAZIONE ENERGETICA DELL'ASILO NIDO "ARCOBALENO" - Via Arcobaleno - COMUNE DI PRATO (PO)
Progetto definitivo-esecutivo

Comune di Prato



Contenuto
PLANIMETRIE E PROSPETTI - STATO SOVRAPPONTO



Progetto
Ing. Giovanni-Luca Giannuzzi

TAVOLA ARCHIVIO SCALA DI RAPPRESENTAZIONE
03
1:100/1:25
Gennaio 2017