


STUDIO TECNICO Ing. Giovanni-Luca Giannuzzi		Via Bardini, n° 3 – 53100 SIENA Tel. 0577-393378 E-mail gl.giannuzzi@alice.it	N° TAVOLA Sicurezza
COMUNE DI PRATO		Riqualificazione energetica dell'asilo nido "Arcobaleno" Via Arcobaleno – PRATO	05
OGGETTO DELL'ELABORATO:	PIANO DI SICUREZZA E COORDINAMENTO-LAYOUT DI CANTIERE		Scala 1:500
Elaborazione progettuale:	Ing. Giovanni-Luca Giannuzzi	Elaborazione grafica: -	PROGETTO Definitivo-Esecutivo
Data emissione:	Gennaio 2017	Posizione archivio: B I O O 8 1 K X I O S I E G I E	

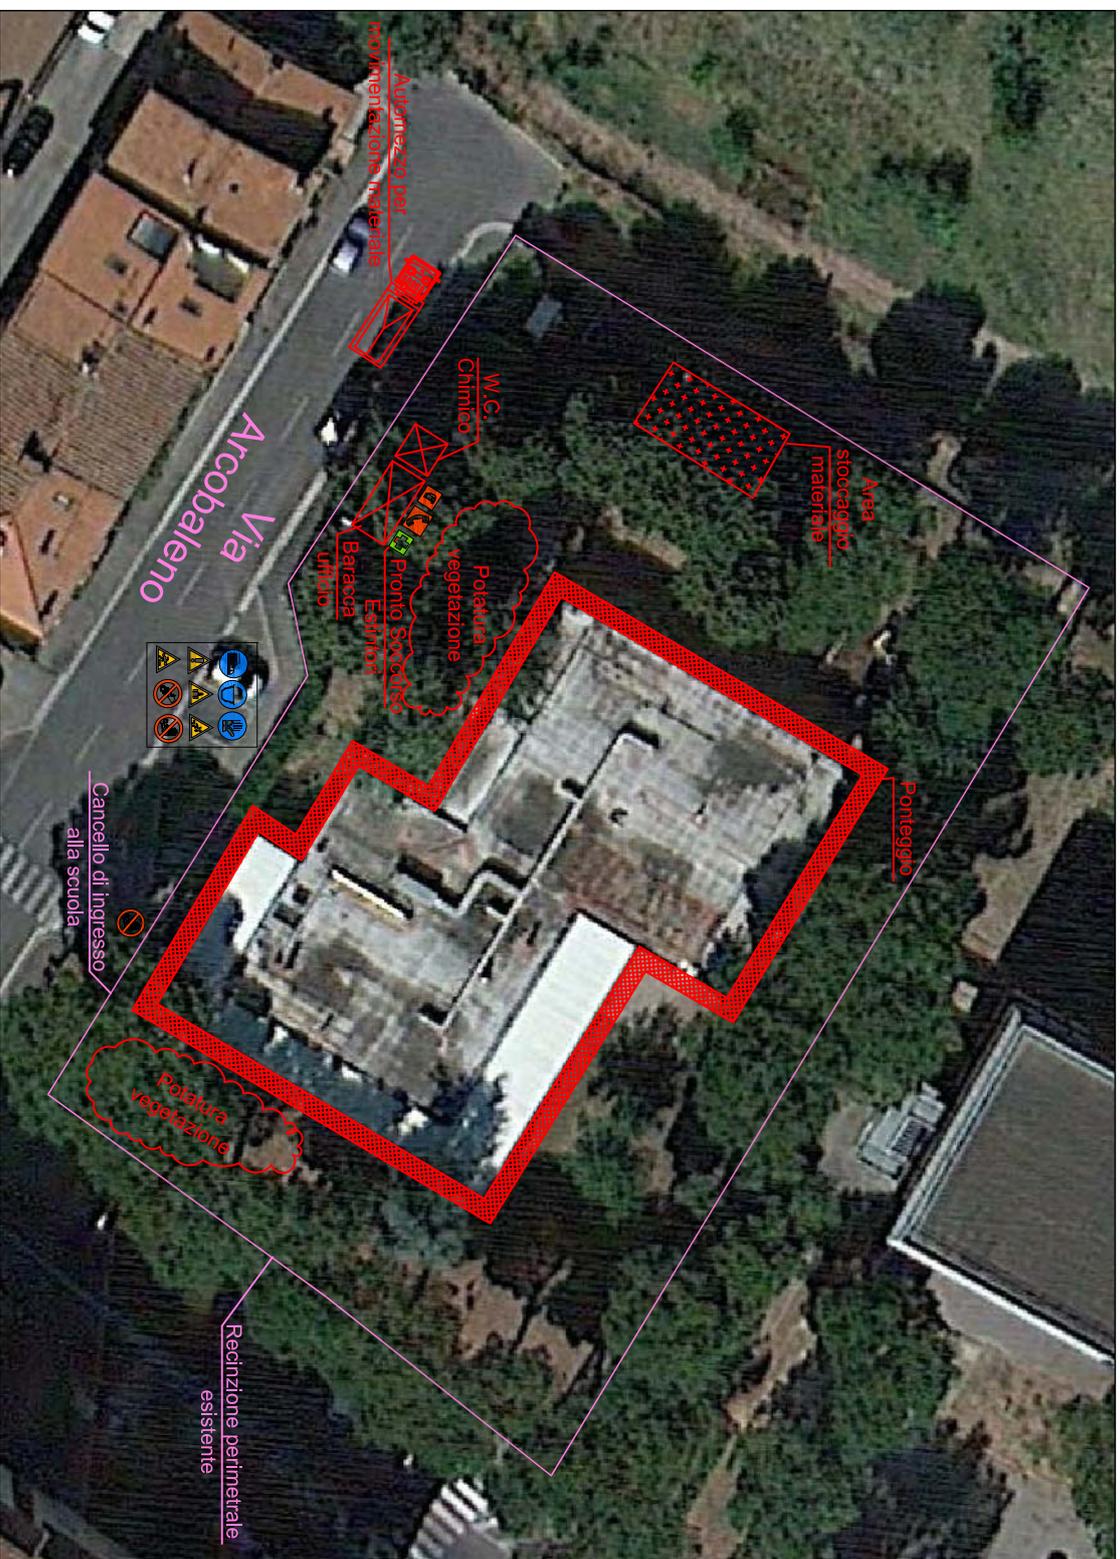

- NOTE (valide per lavori in presenza di attività scolastica):**
- Durante l'installazione del cappotto meccanico esterno, dovrà essere predisposta una recinzione di cantiere provvisoria che interdice l'accesso alla parete oggetto dell'intervento, oltre a bloccare temporaneamente la fruizione delle relative uscite;
 - Durante il montaggio degli infissi vetrati, dovrà essere interdetta la fruizione e l'accesso all'aula oggetto dell'intervento, che dovrà essere completato prima di interessare un altro locale scolastico;
 - I ponteggi dovranno essere realizzati in maniera da lasciare libere e protette le principali uscite di emergenza.