






PIANO TERRA

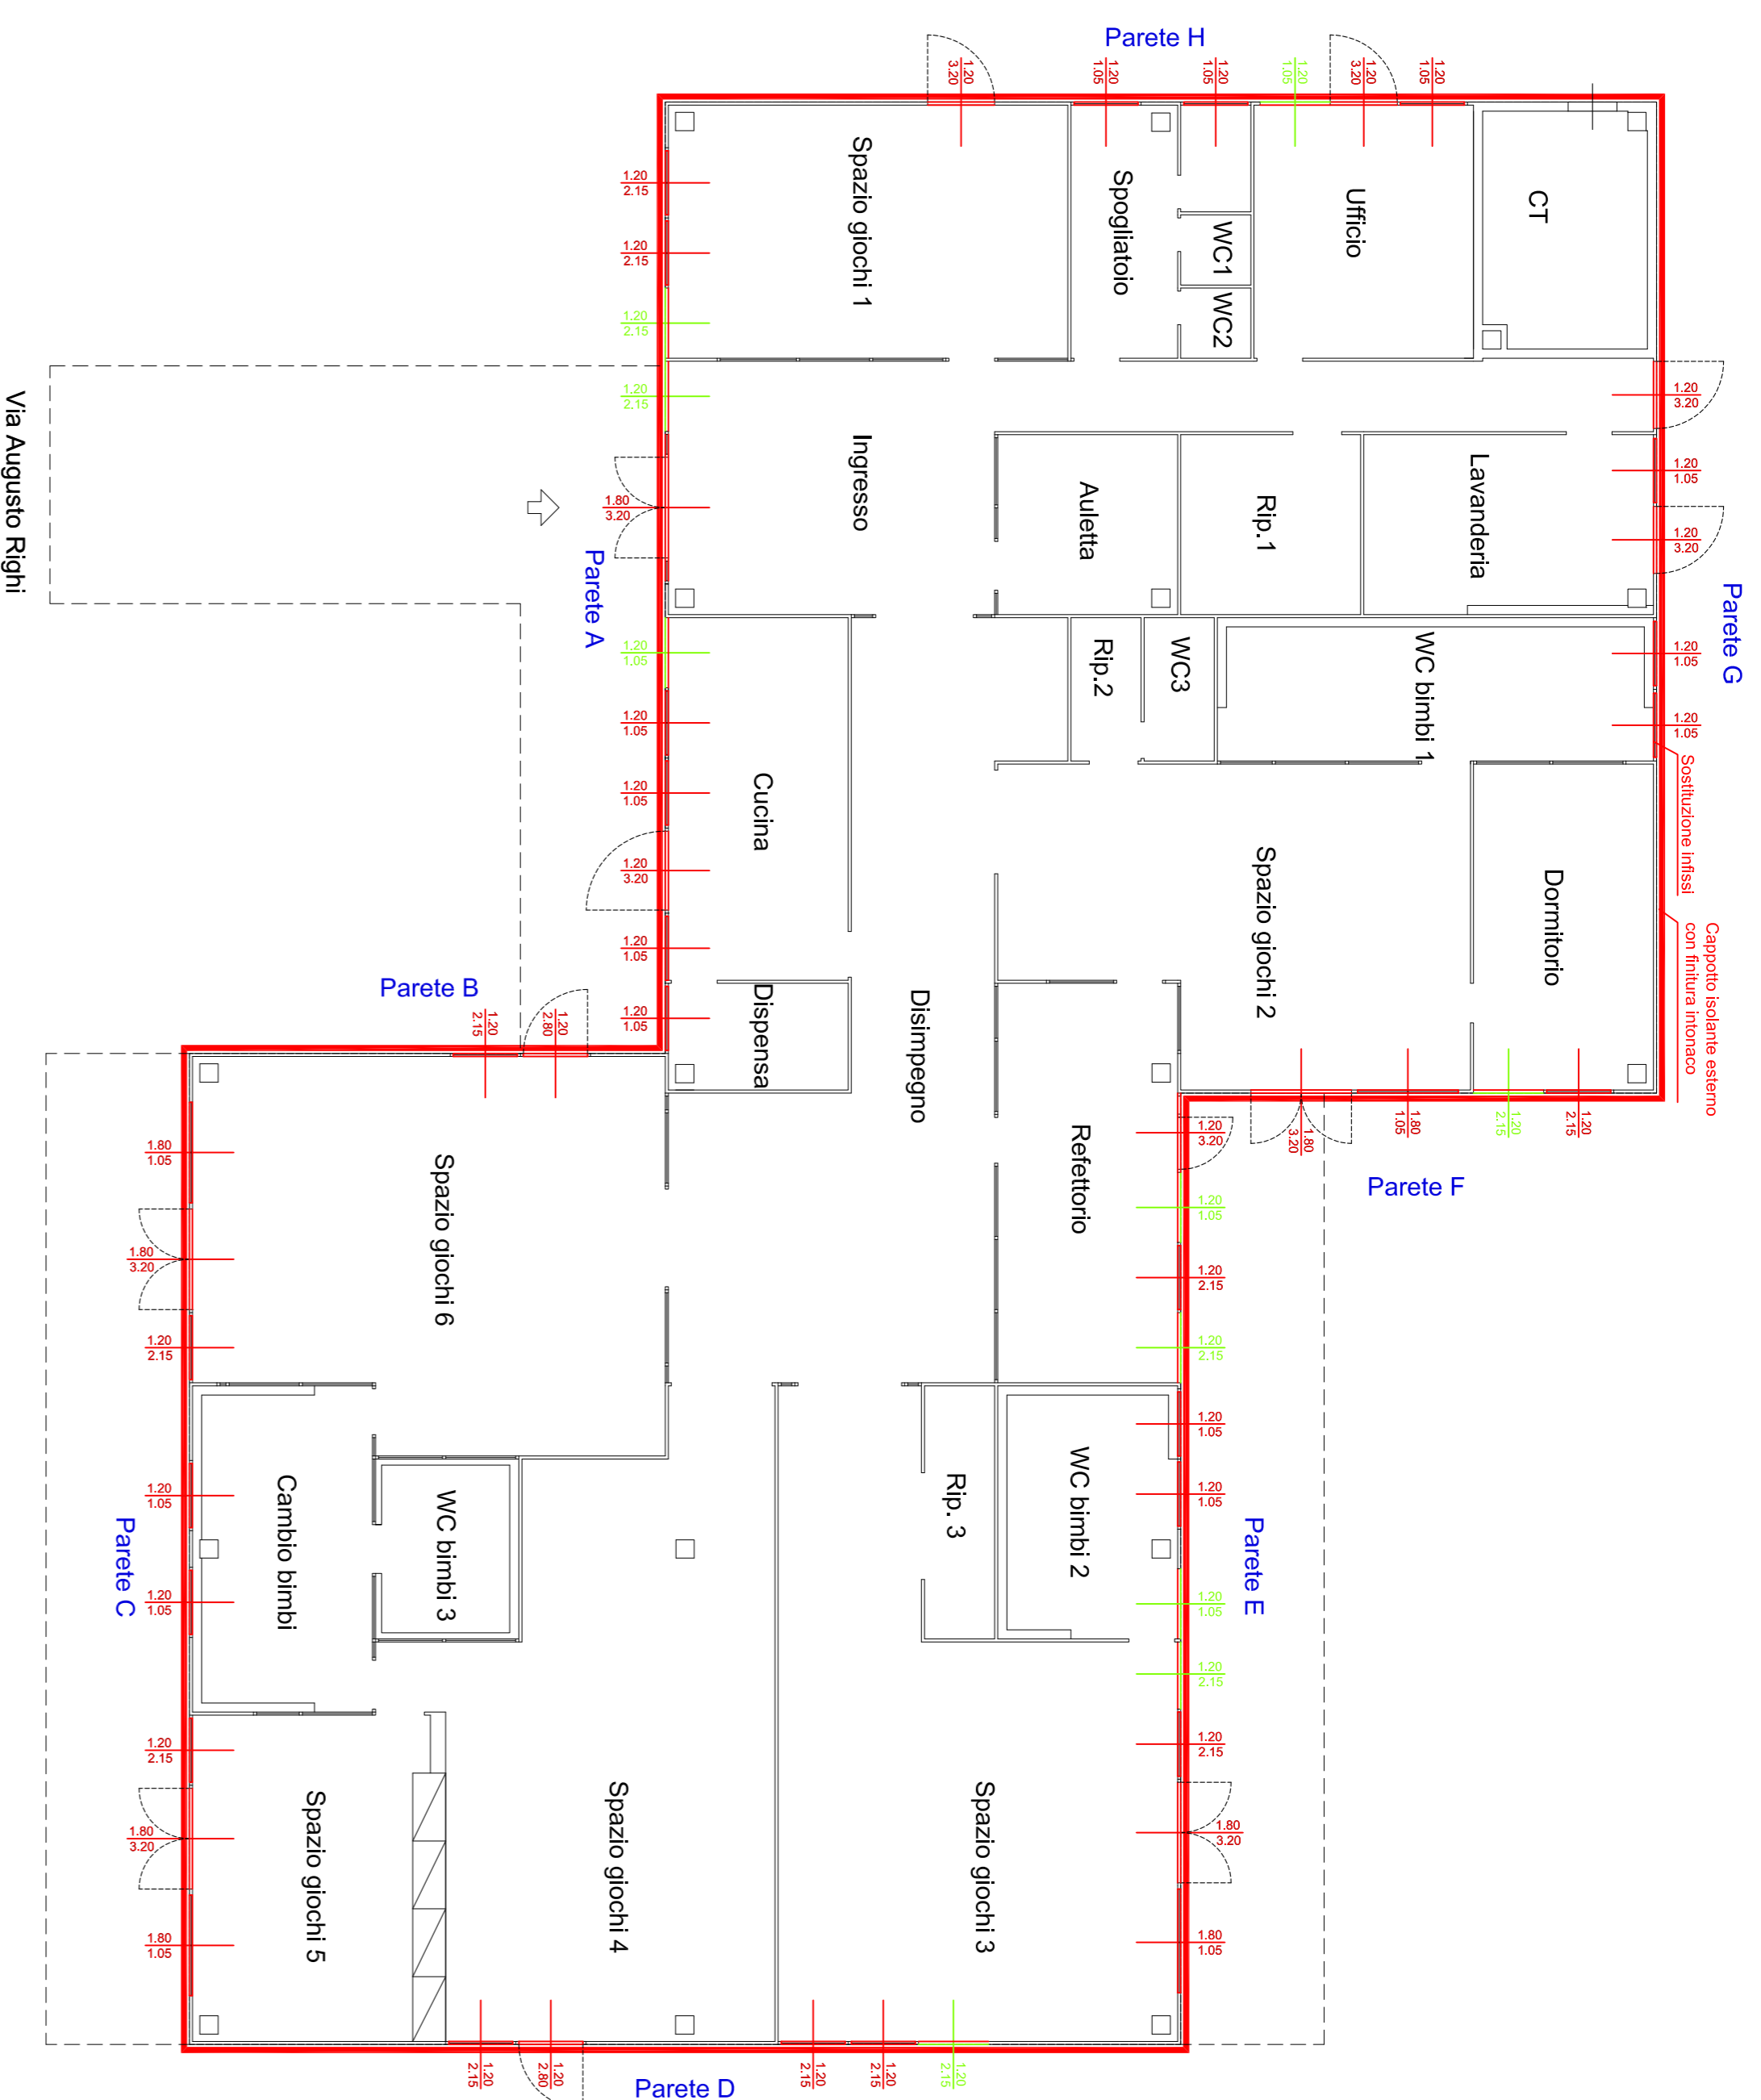

COPERTURA

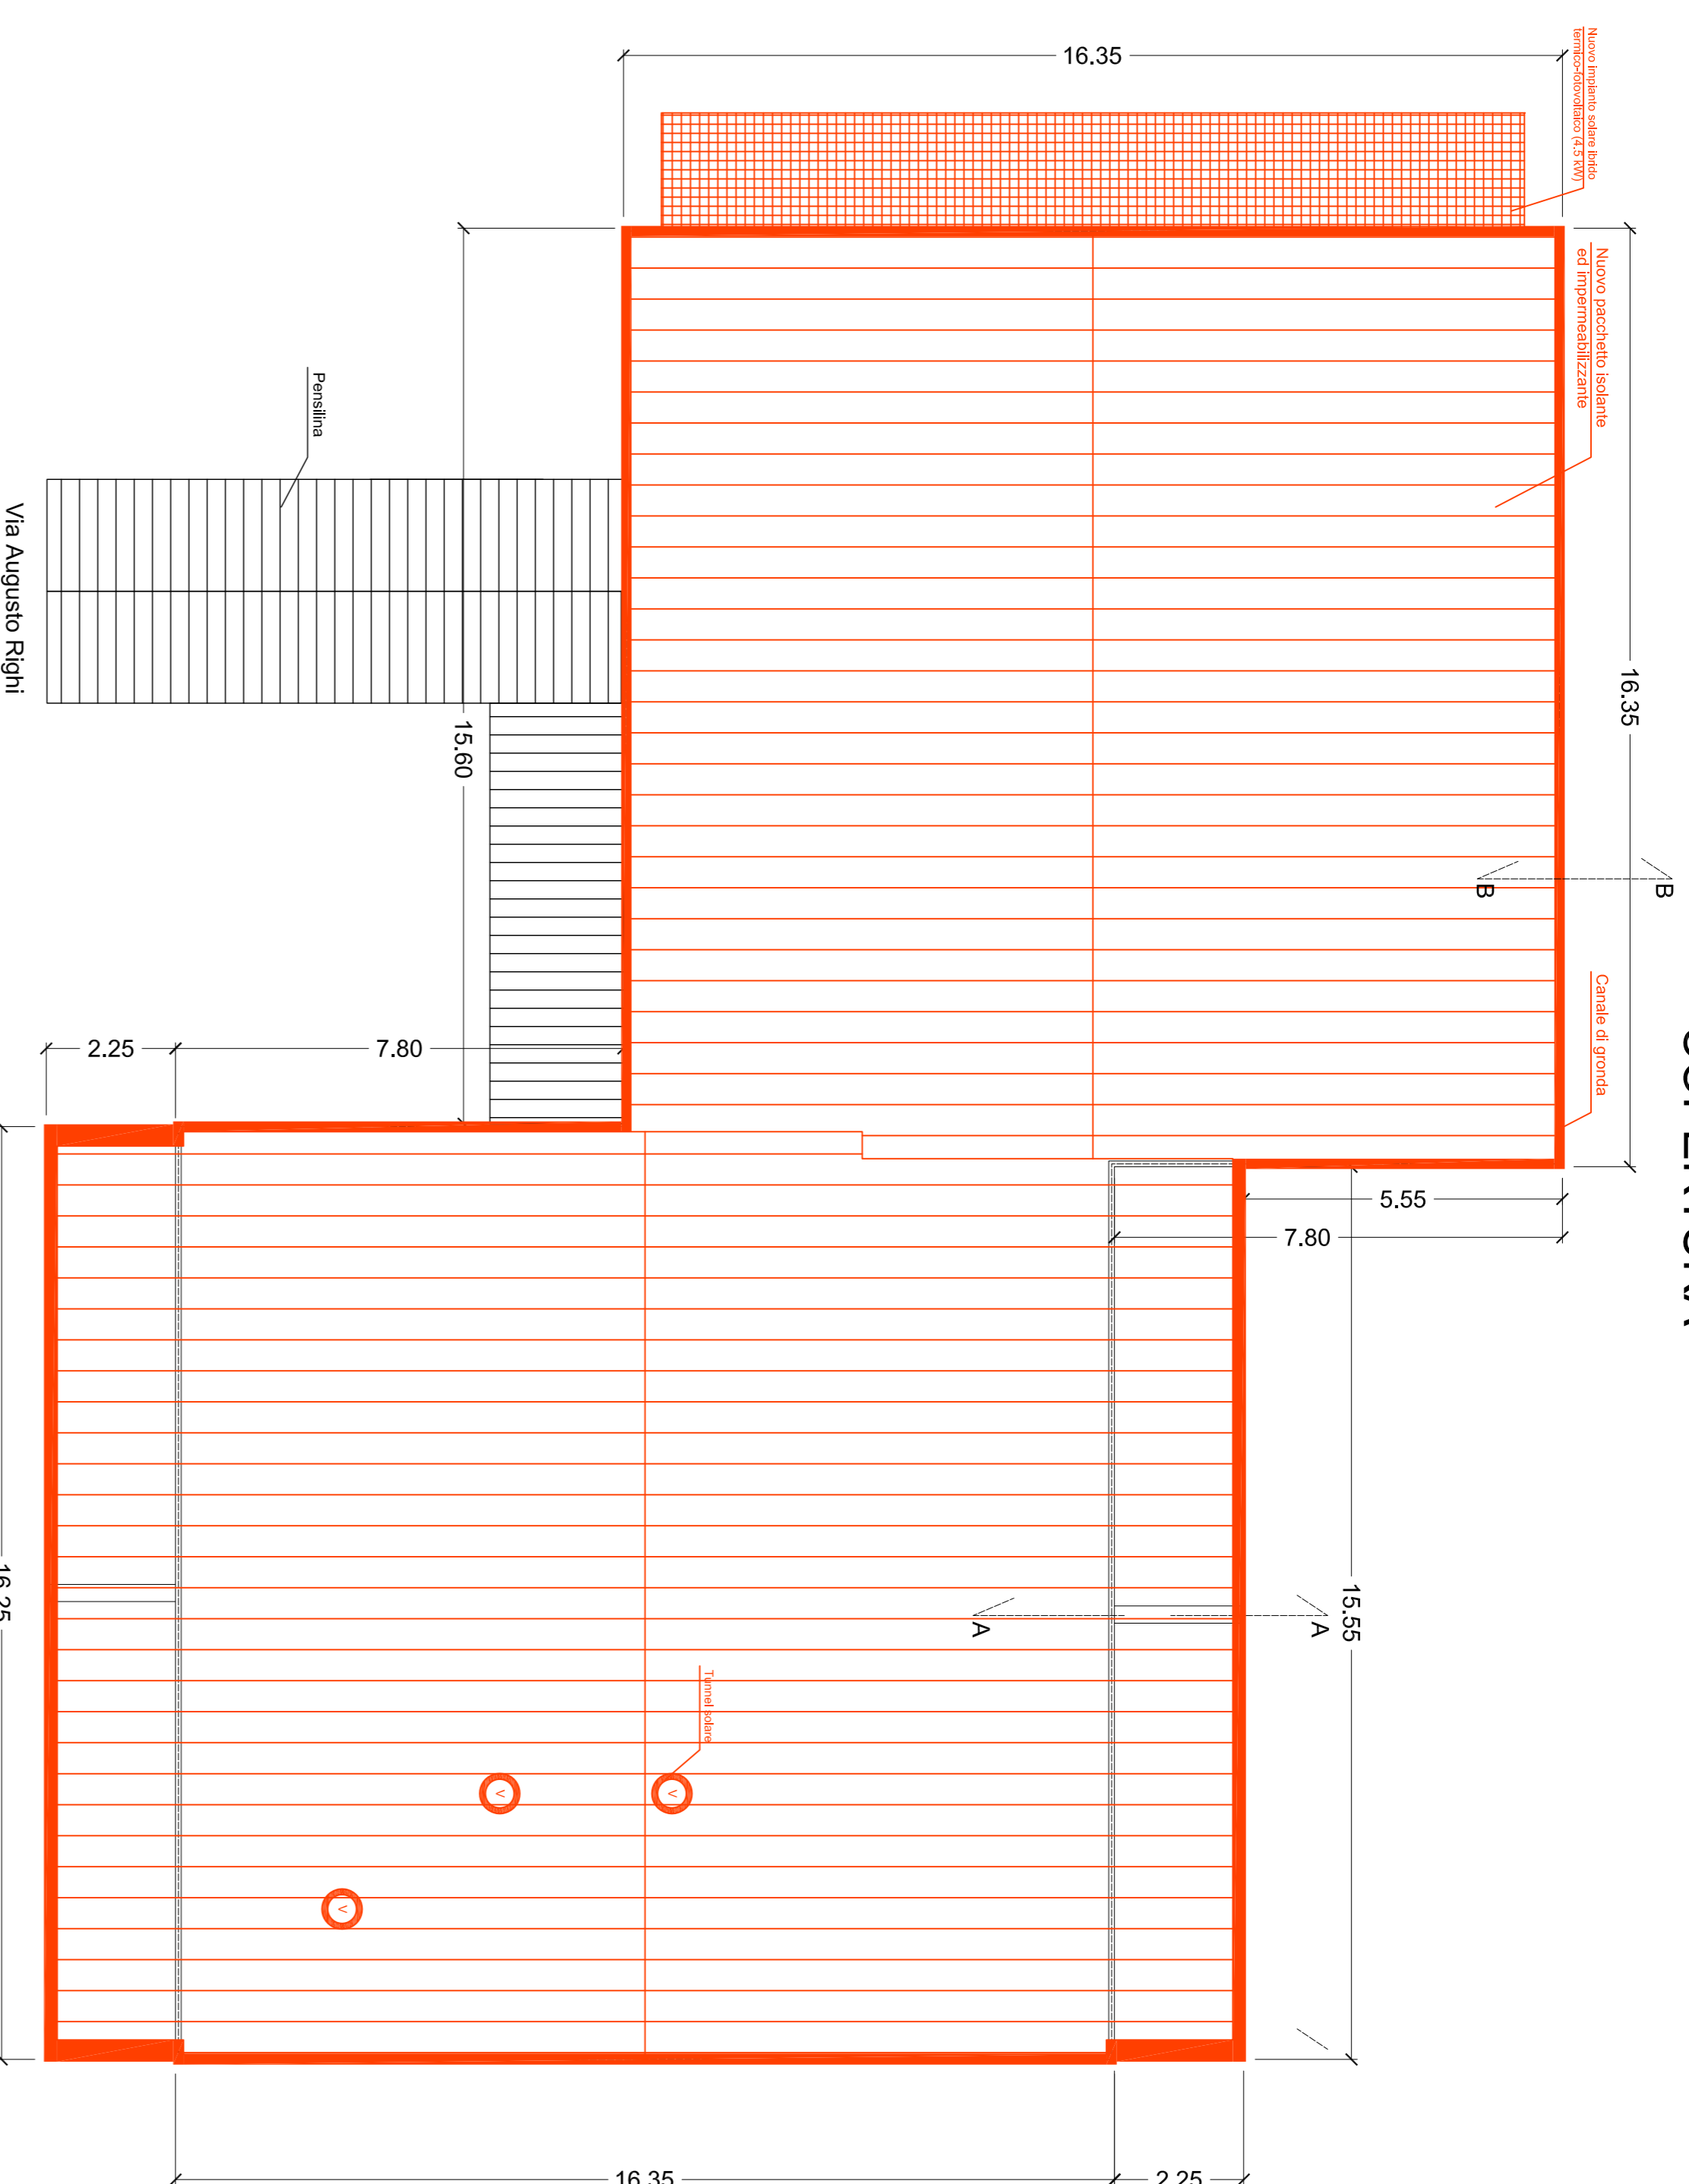



PROSPETTI

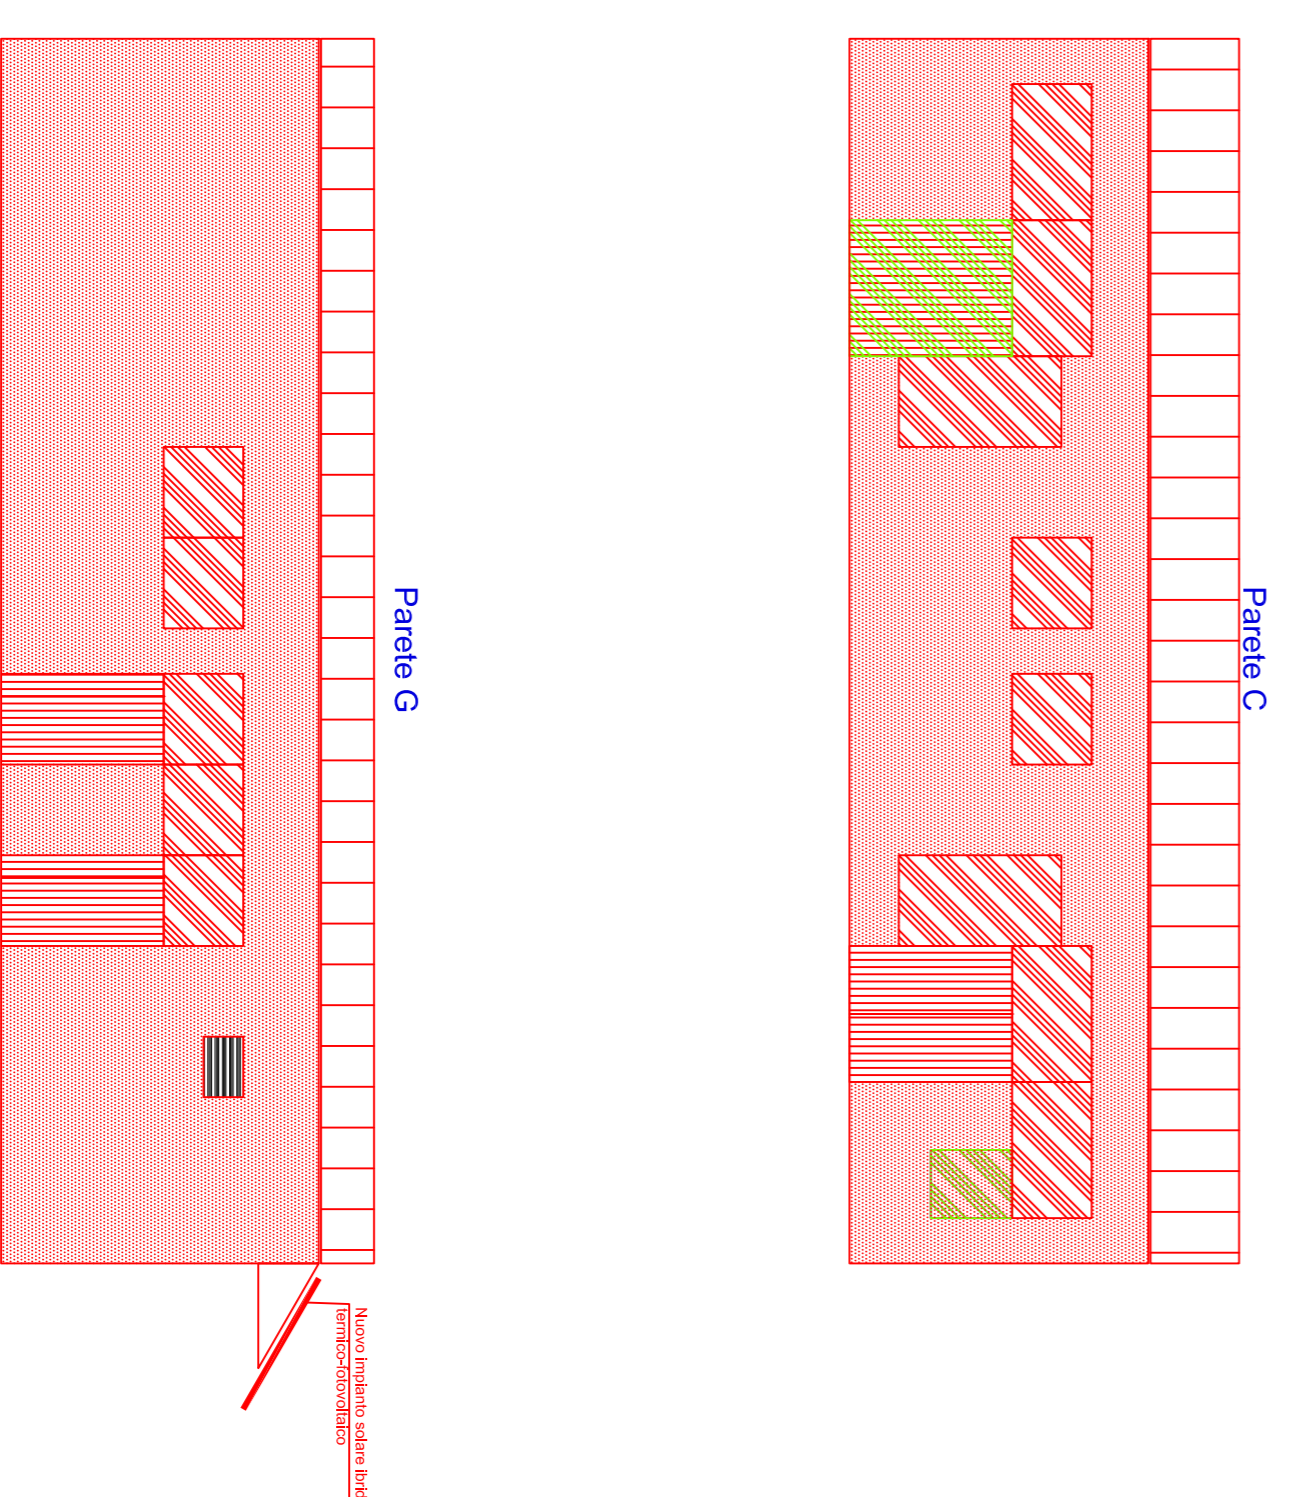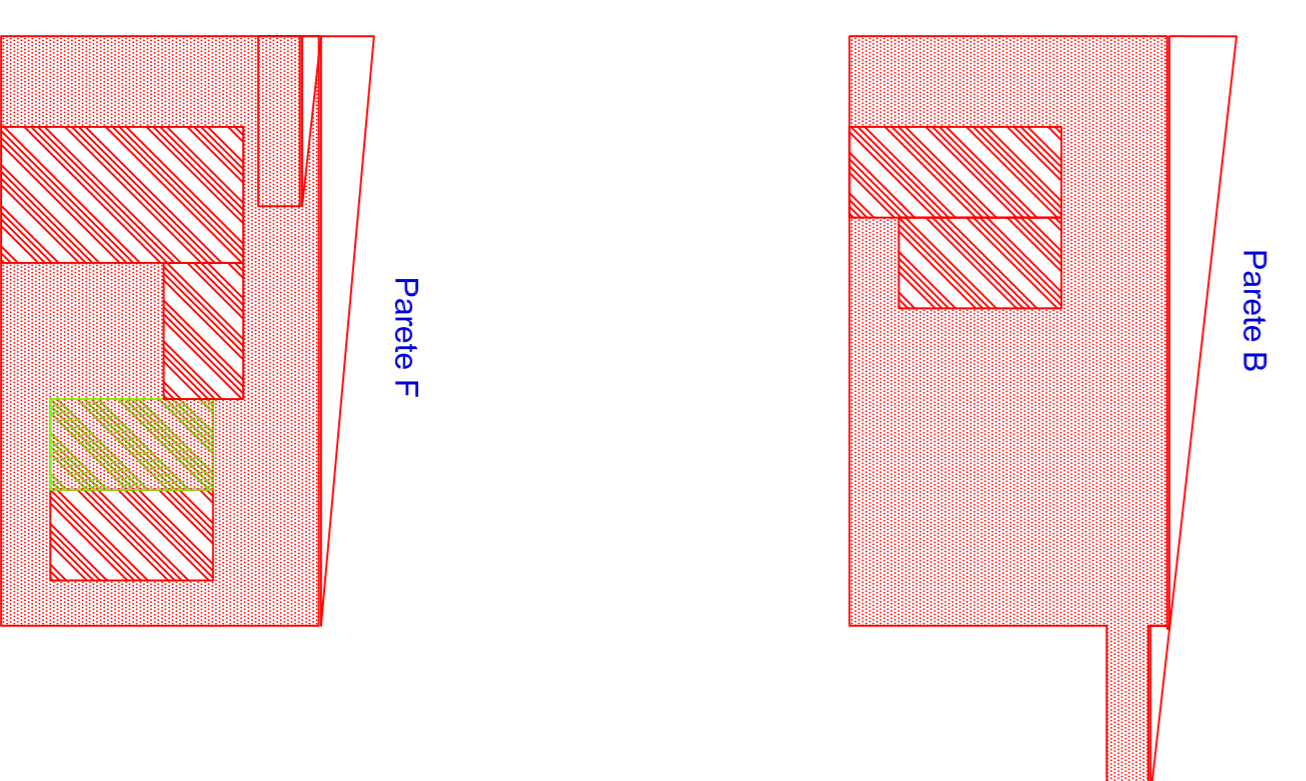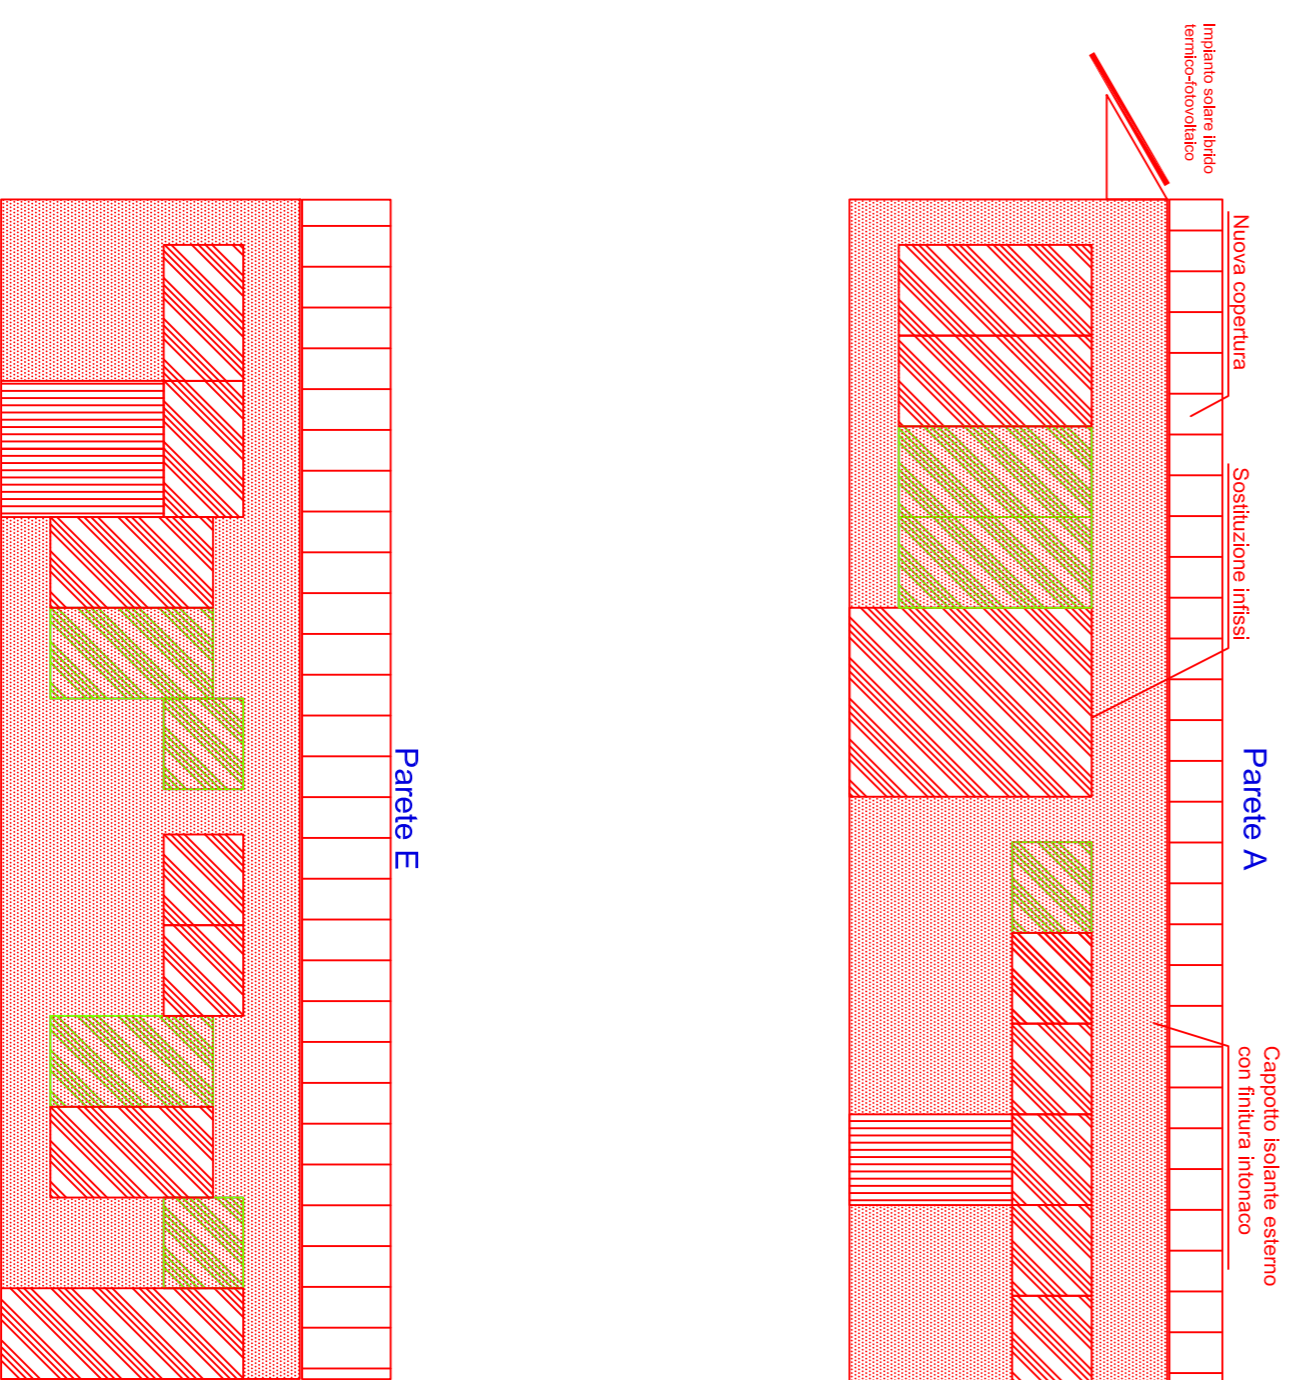

LEGENDA

	CAPPOTTO ESTERNO
	NUOVO INFISSO OPACO
	NUOVO INFISSO VETRATO
	SOPPRESSIONE SUPERFICIE VETRATA

SEZIONE A-A (Scala 1:25)

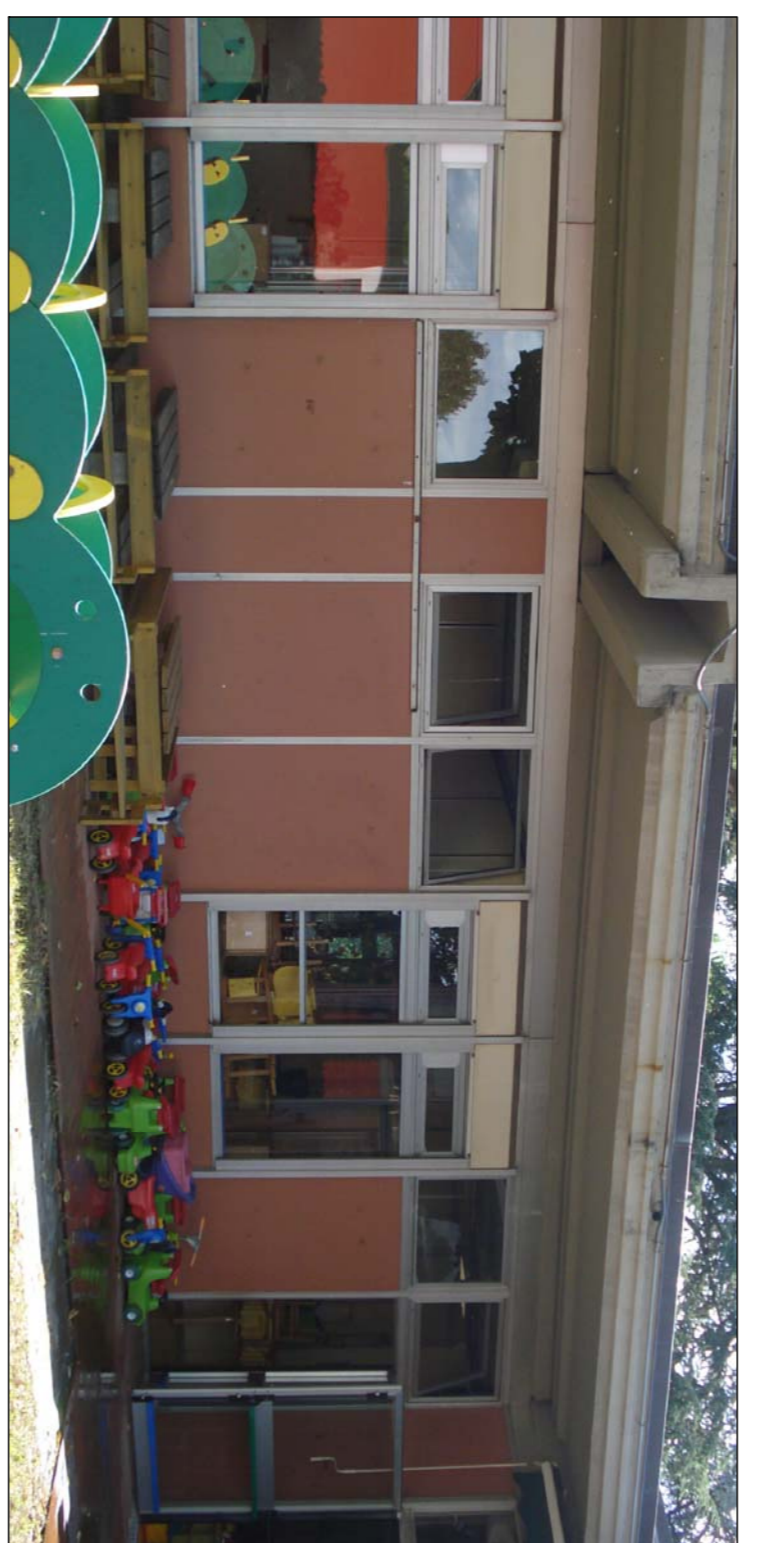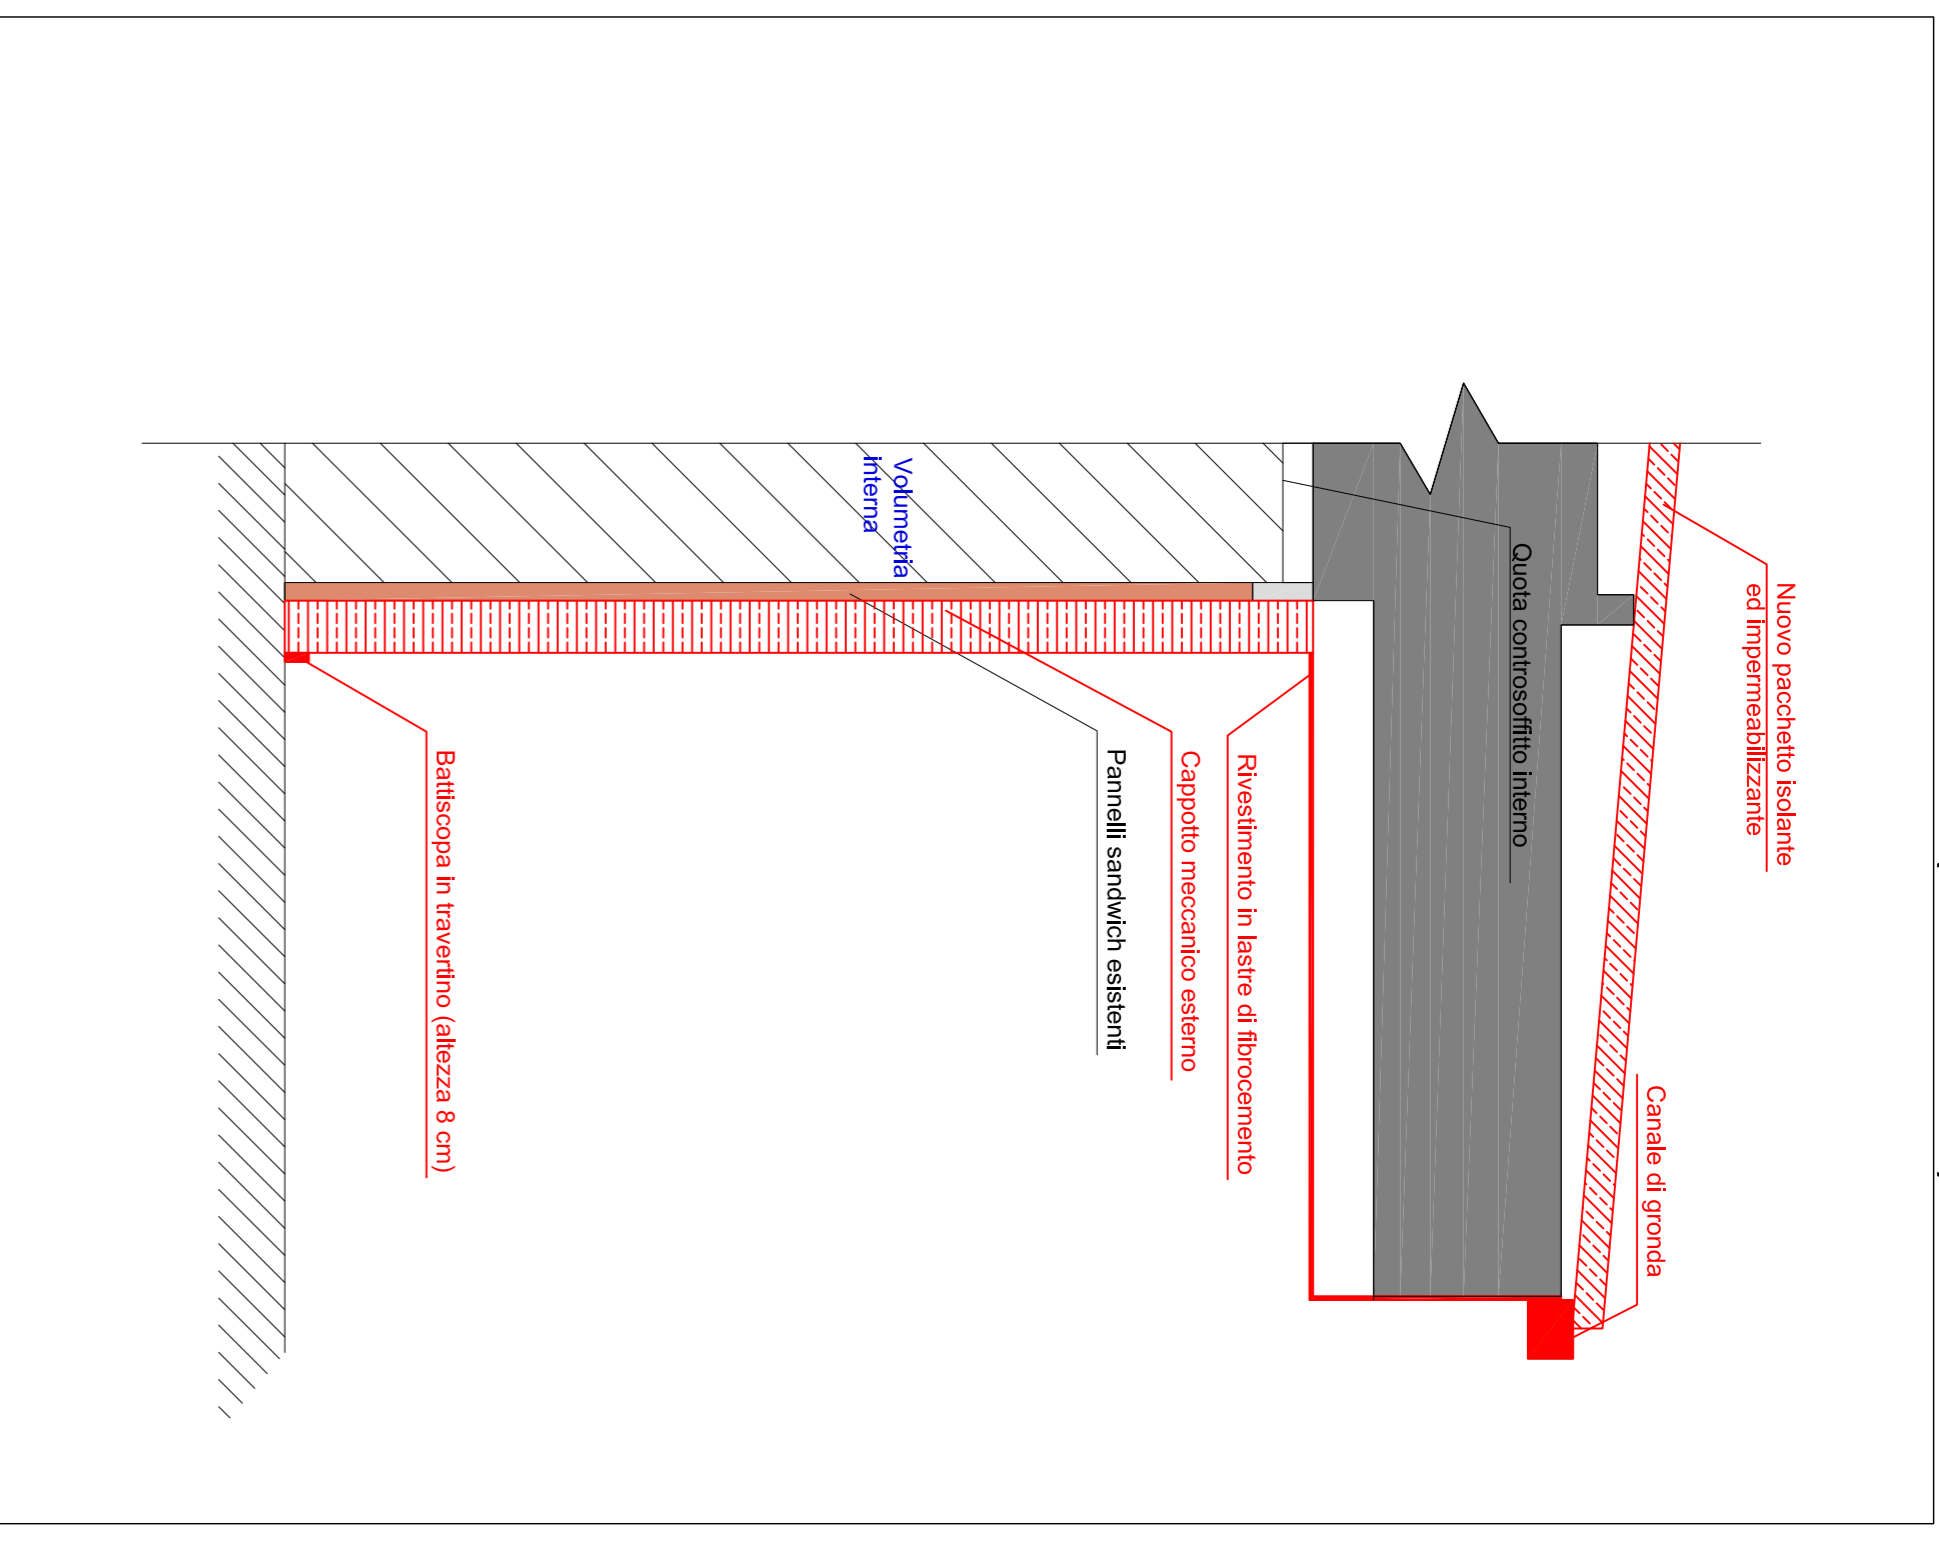

STUDIO TECNICO  
**Ing. Giovanni-Luca Giannuzzi**

Via Bardini, 3 - 53100 Siena  
 Tel. 0577 383378 e-mail giannuzzi@ctice.it

Oggetto  
 PROGETTO TECNICO-ARCHITETTONICO-ECONOMICO  
 DI RIQUALIFICAZIONE ENERGETICA DELL'ASILO NIDO  
 "FIORE" - Via Augusto Righi - COMUNE DI PRATO (PO)  
 Progetto definitivo-esecutivo

Comune di Prato  
  
 Conferito  
 PLANIMETRIE E PROSPETTI - STATO SOVRAPPONTO  
 Progetto  
 Ing. Giovanni-Luca Giannuzzi

TAVOLA ARCHIVIO SCALA DI RAPPRESENTAZIONE 1:100/1:25  
 DATA Gennaio 2017  
**03**