

Assessore ai Lavori Pubblici **Valerio Barberis**
Servizio PP **Edilizia Pubblica**
Dirigente del Servizio **Arch. Luca Piantini**
Responsabile Unico del Procedimento **Arch. Luca Piantini**

Progettisti


Progettista Opere Architettoniche
Arch. Andrea Stipa
Progettista Opere Strutturali
Arch. Andrea Stipa e Ing. Leonardo Arozzi
Progettista Impianti
Ing. Antonella Chiazzi
Coordinatore sicurezza in fase di progettazione
Arch. Luca Piantini
Ufficio del Responsabile del Procedimento
Arch. Diletta Moscardi
Geom. Dario Eleni



Tavola: **AR.12.2**

Scala: **1:20**

Spazio riservato agli uffici:

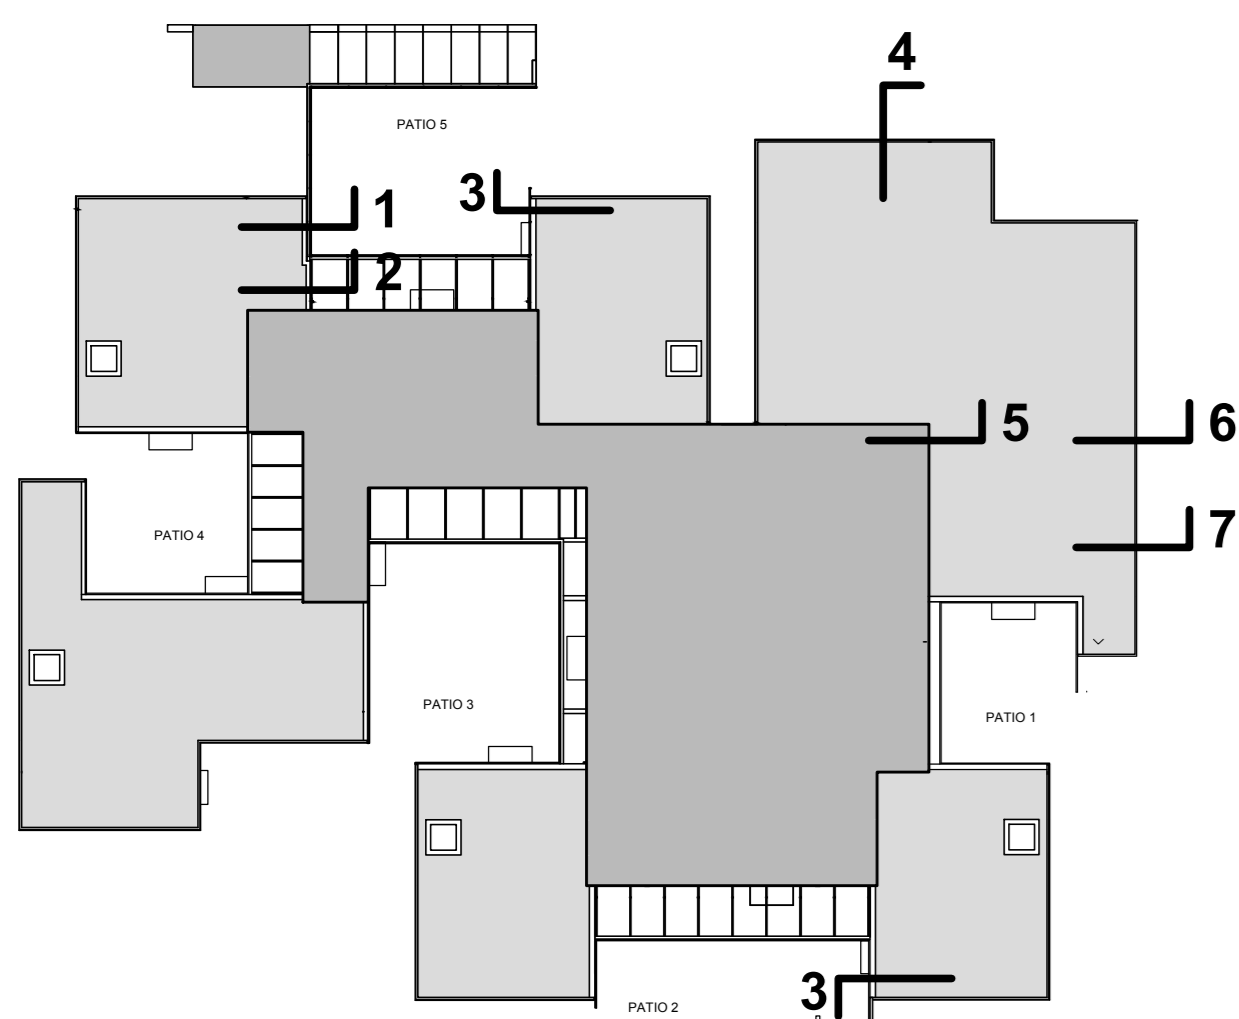

PIANTA CHIAVE

SIMBOLOGIA GENERALE

- | | |
|---------------------------------|--|
| PROSPETTI | PAVIMENTI E RIVESTIMENTI |
| NUMERO LOCALI | INFISSI METALLICI PER PORTE E FINESTRE ESTERNE |
| PORTE | CONTROSOFFITTI E PACCHETTI DI TAMPONATURA |
| FINESTRE | VERNICIATURE E INTONACI |
| TIPOLOGIA MURI - TAV. AR.13.0 | PIANTUMAZIONI |
| TETTI E MANTI DI COPERTURA | ILLUMINAZIONE |
| OPERE MURARIE | SANITARI |
| IMPERMEABILIZZAZIONI E ISOLANTI | VARIE |

SIMBOLOGIA RETINI


- | | |
|--------------------|-------------------------------|
| CEMENTO ARMATO | MURATURA IN BLOCCHI DI CLS |
| TERRENO DI RIPORTO | MURATURA IN MATTONI SEMIPIENI |
| TERRENO NATURALE | LEGNO LAMELLARE |
| MASSETTO IN CLS | MATERIALE ARIDO DI CAVA |

NOTE GENERALI:


- 1) I DISEGNI SCALA 1:500, 1:200 e 1:100 SONO QUOTATI IN METRI
- 2) I DISEGNI SCALA 1:50, 1:20, 1:10 e 1:5 SONO QUOTATI IN CENTIMETRI
- 3) NELLE FINCATURE I CODICI TRA PARENTESI FANNO RIFERIMENTO ALL'ELENCO MATERIALI E FINITURE TAV. AR.1.0 E AL DOCUMENTO DD.1.1 SCHEDE DEI MATERIALI

SIMBOLOGIA RIMANDI


- NUMERO DISEGNO
 AR.00.00
NUMERO TAVOLA

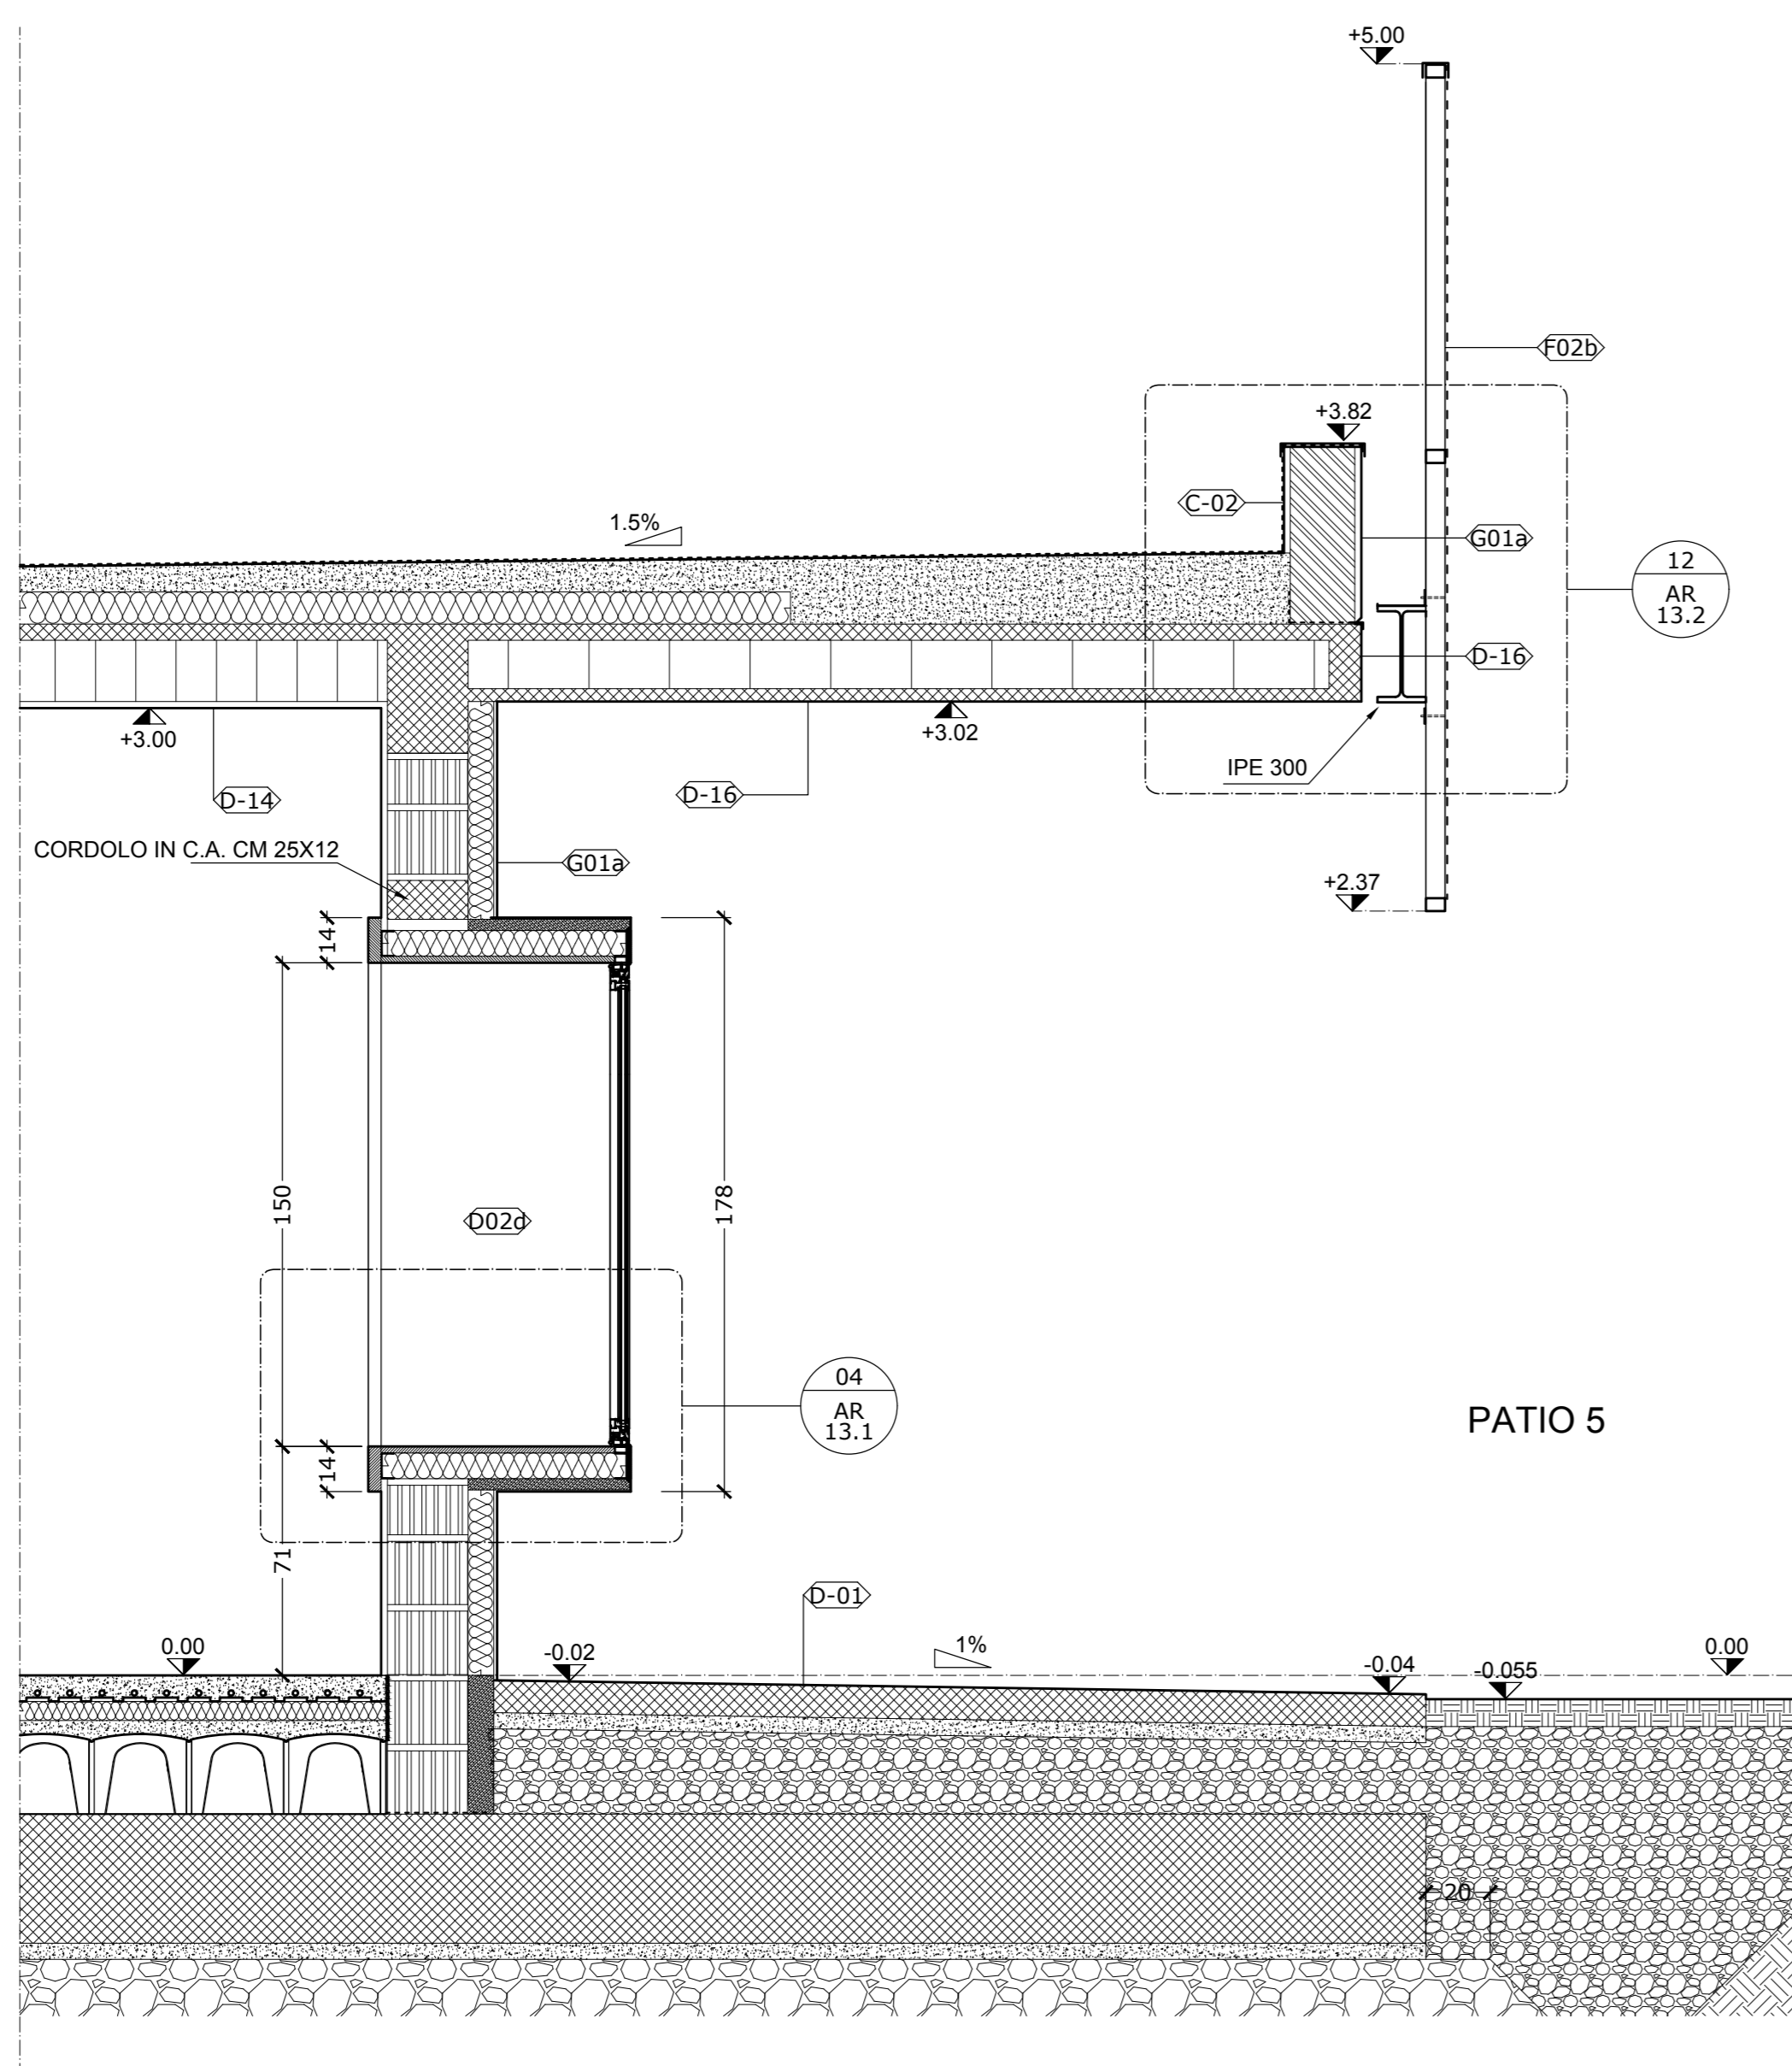


01 Sezione 1
1:20

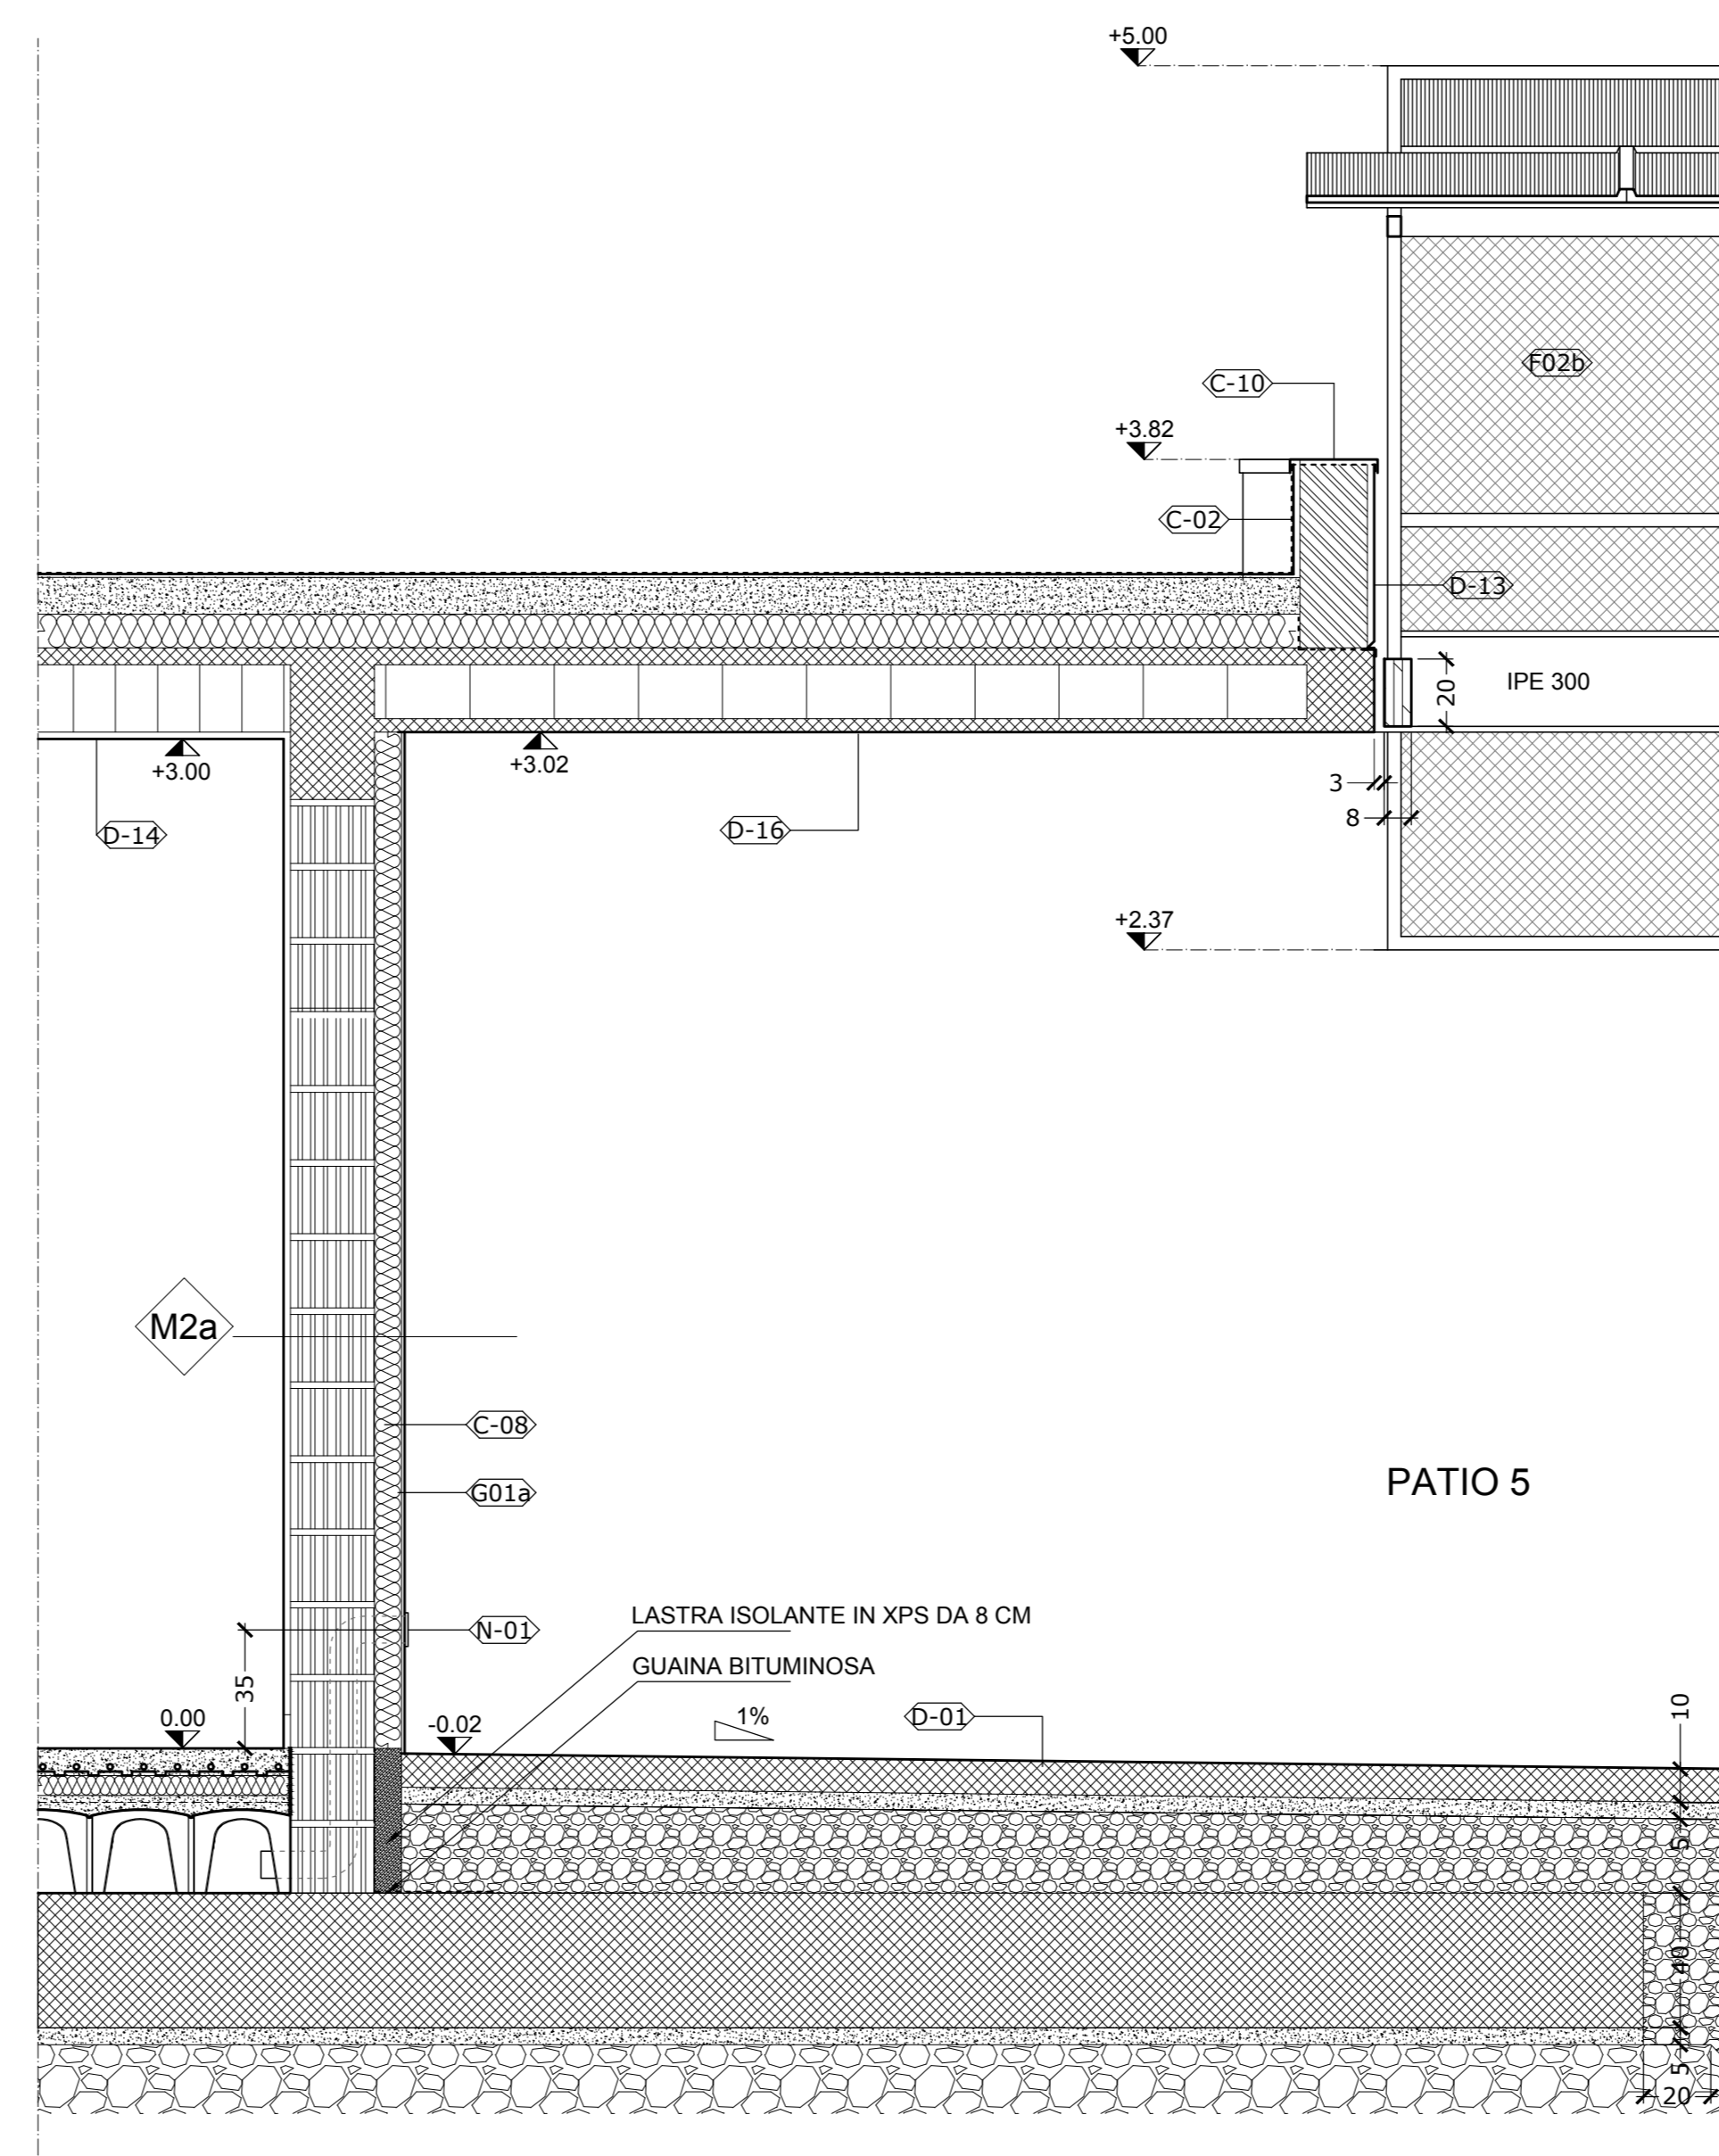


02 Sezione 2
1:20

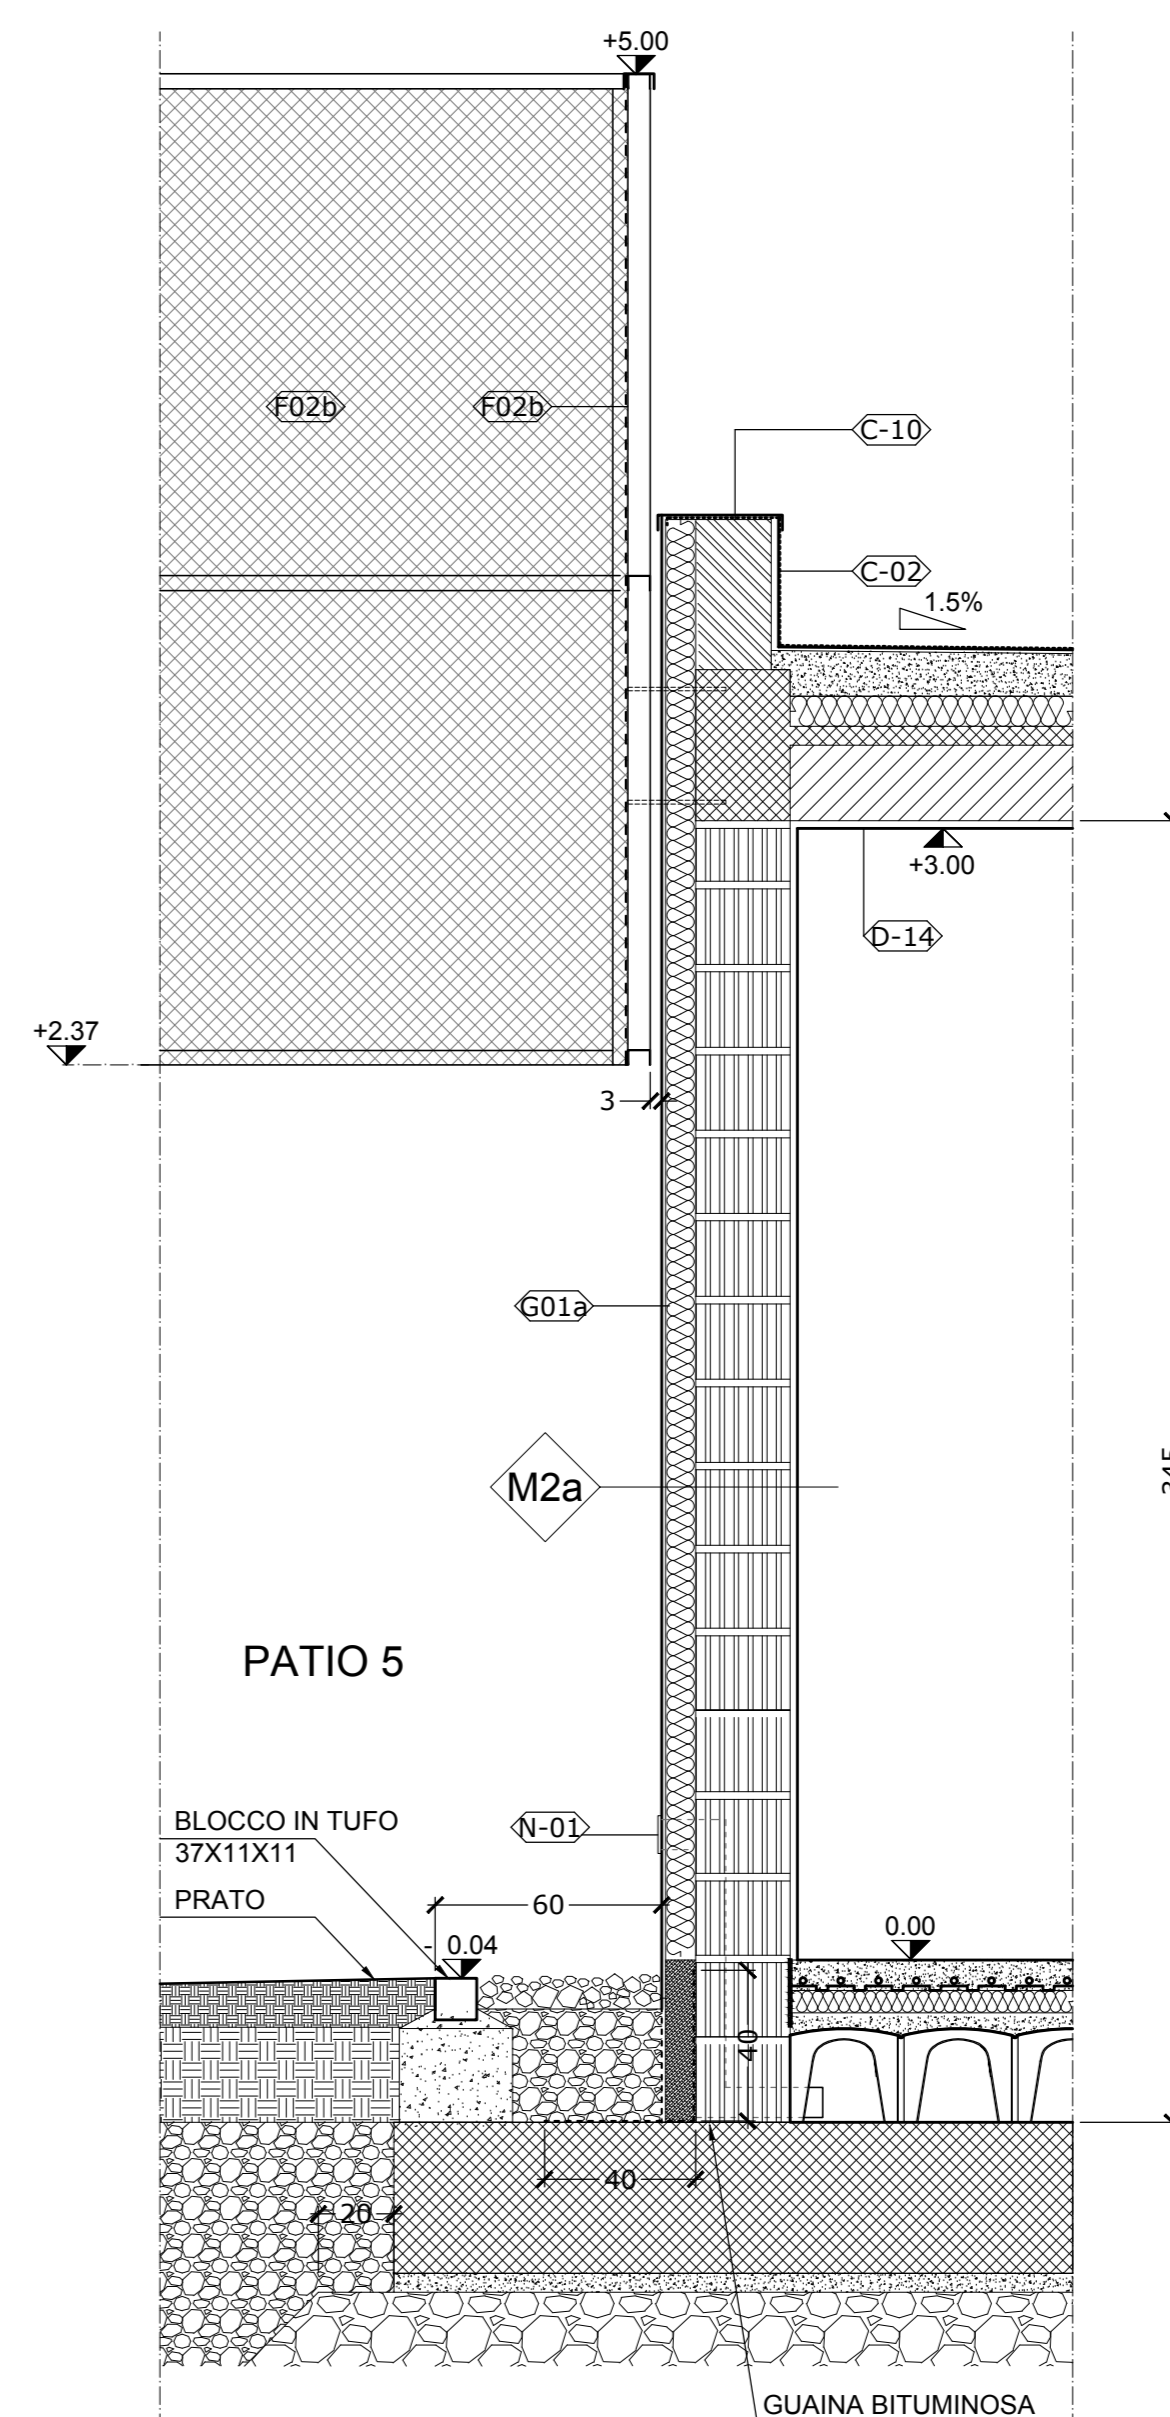


03 Sezione 3
1:20

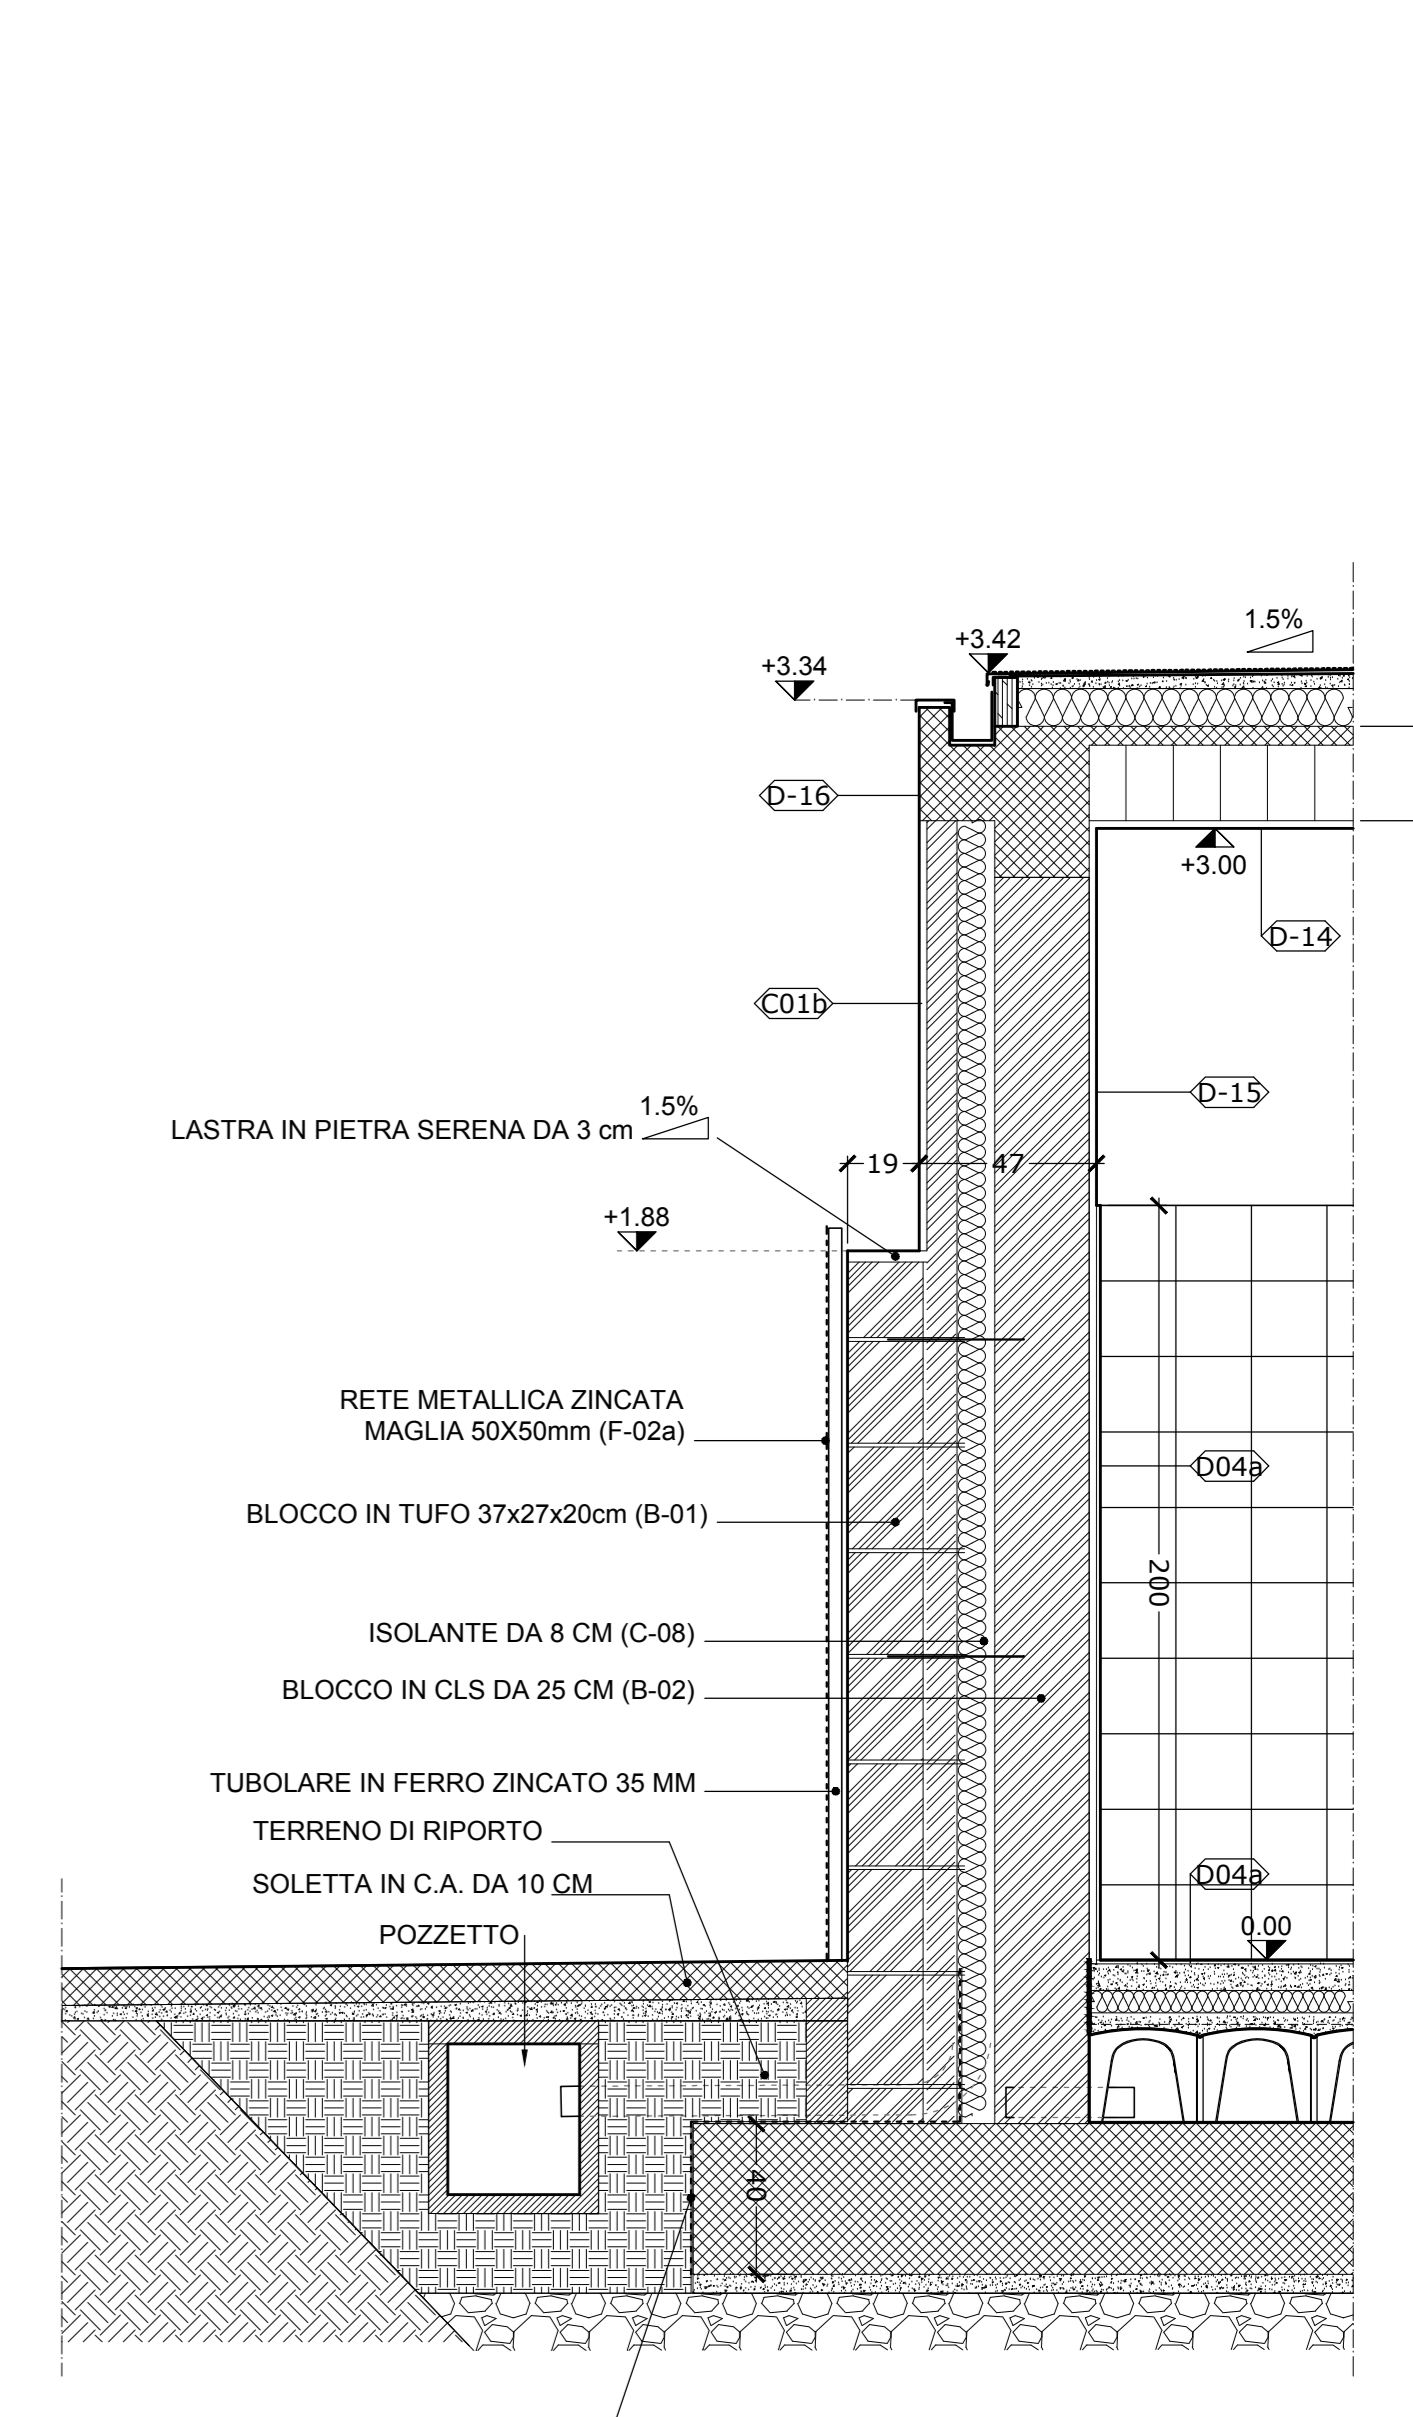


04 Sezione 4
1:20

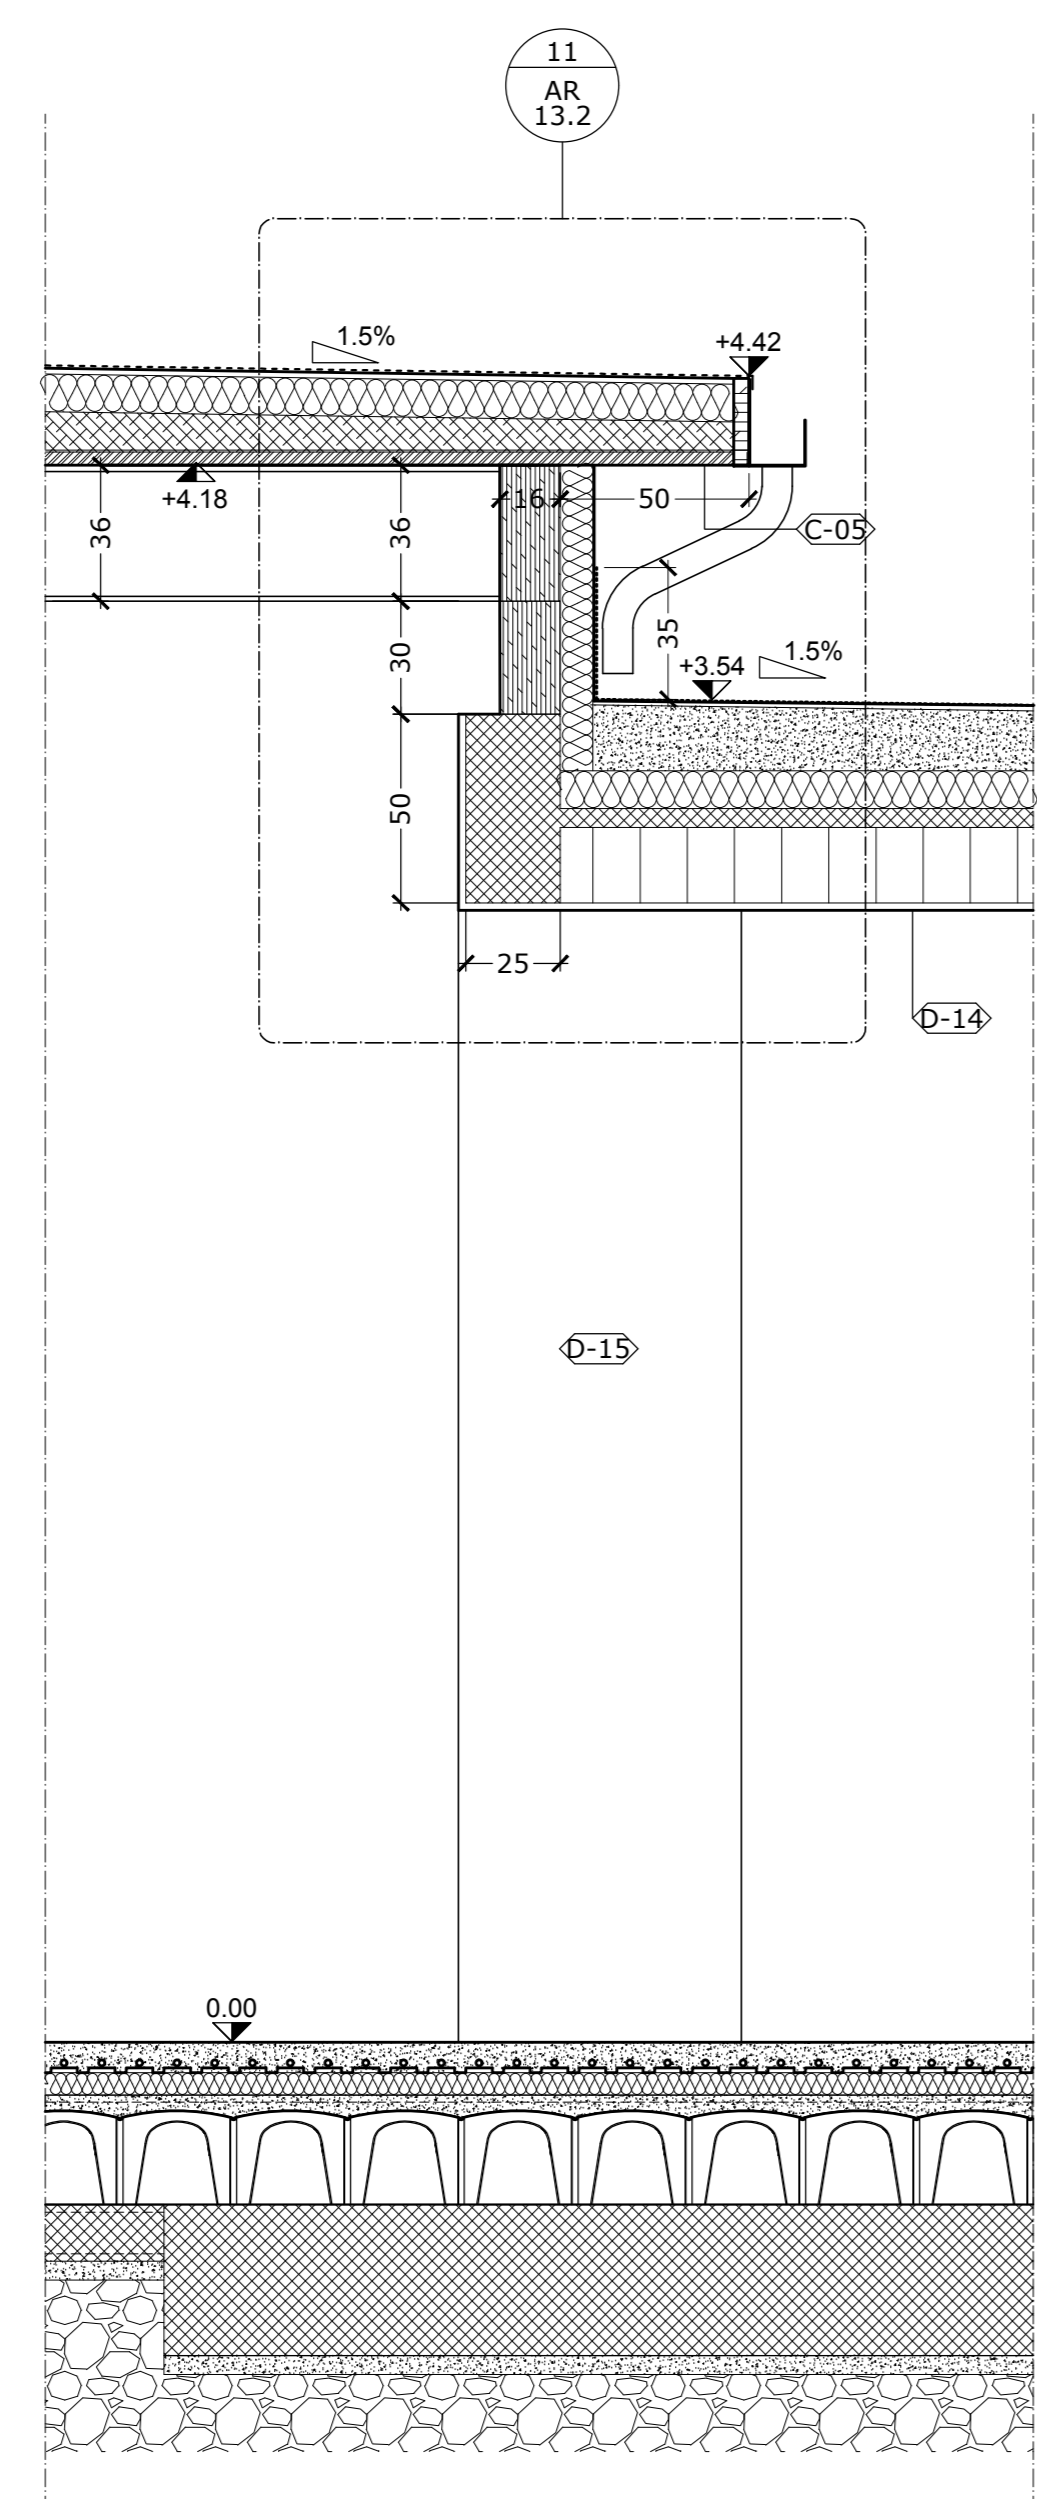

05 Sezione 5
1:20

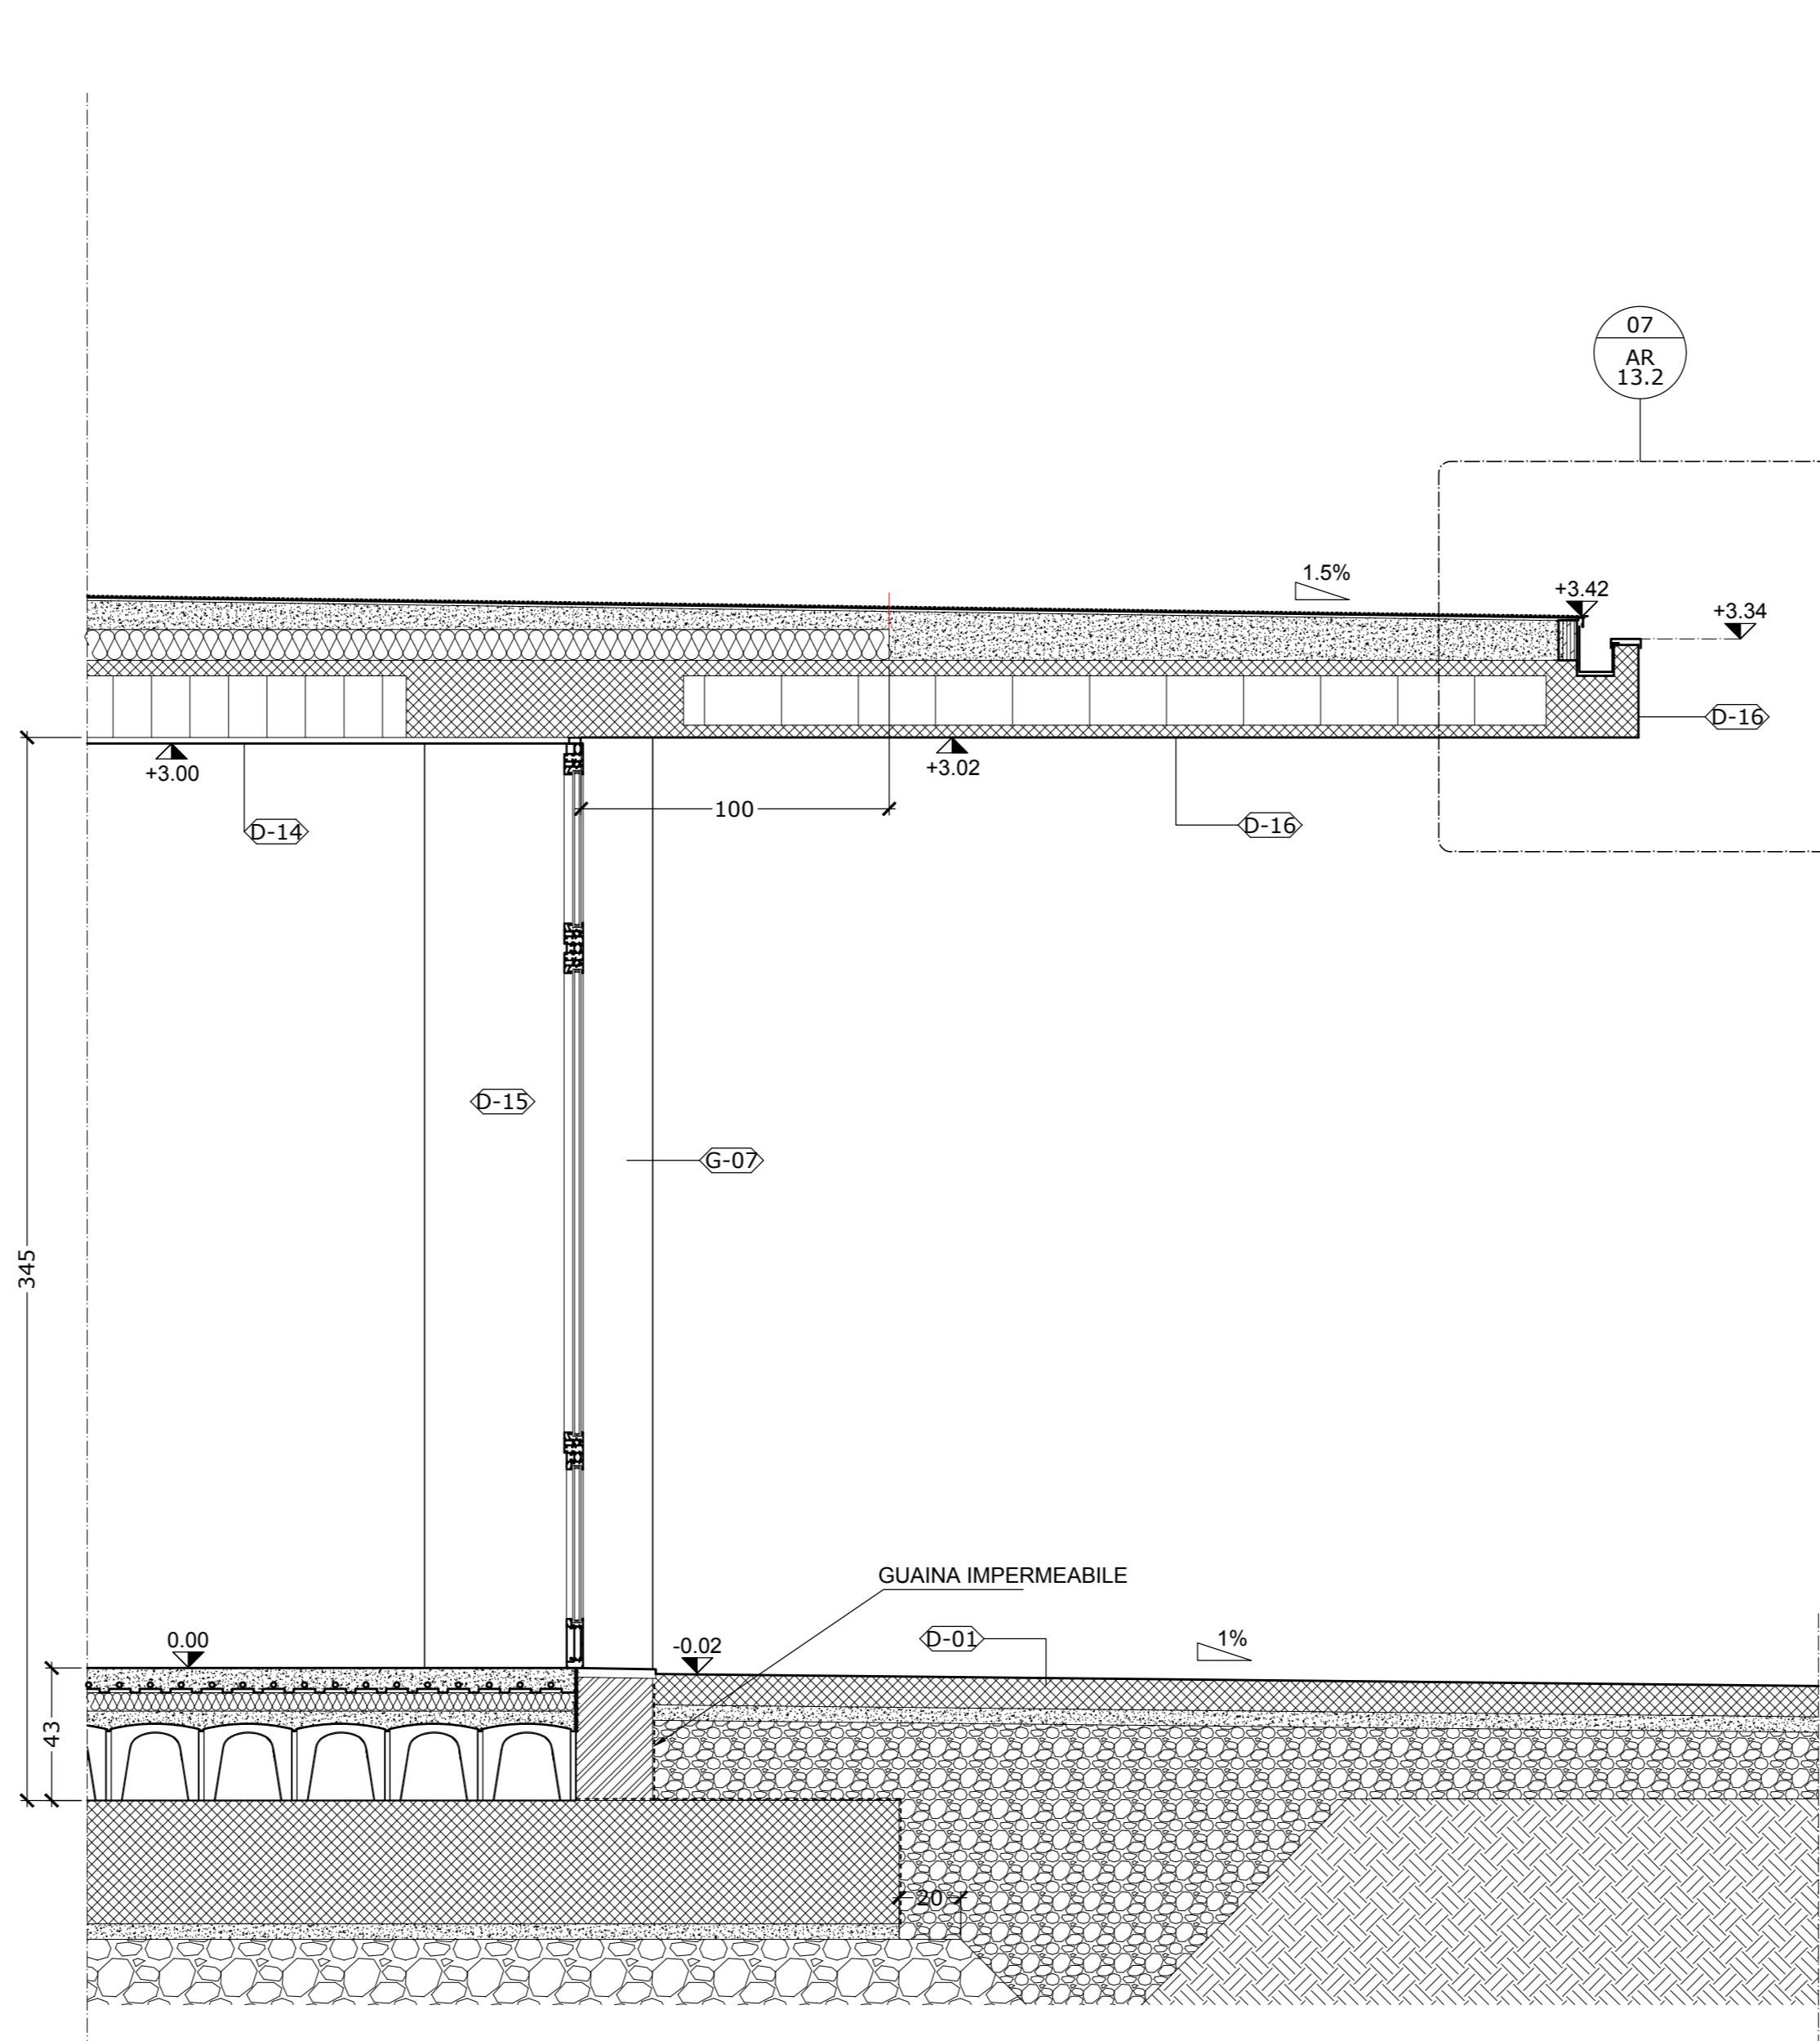

06 Sezione 6
1:20

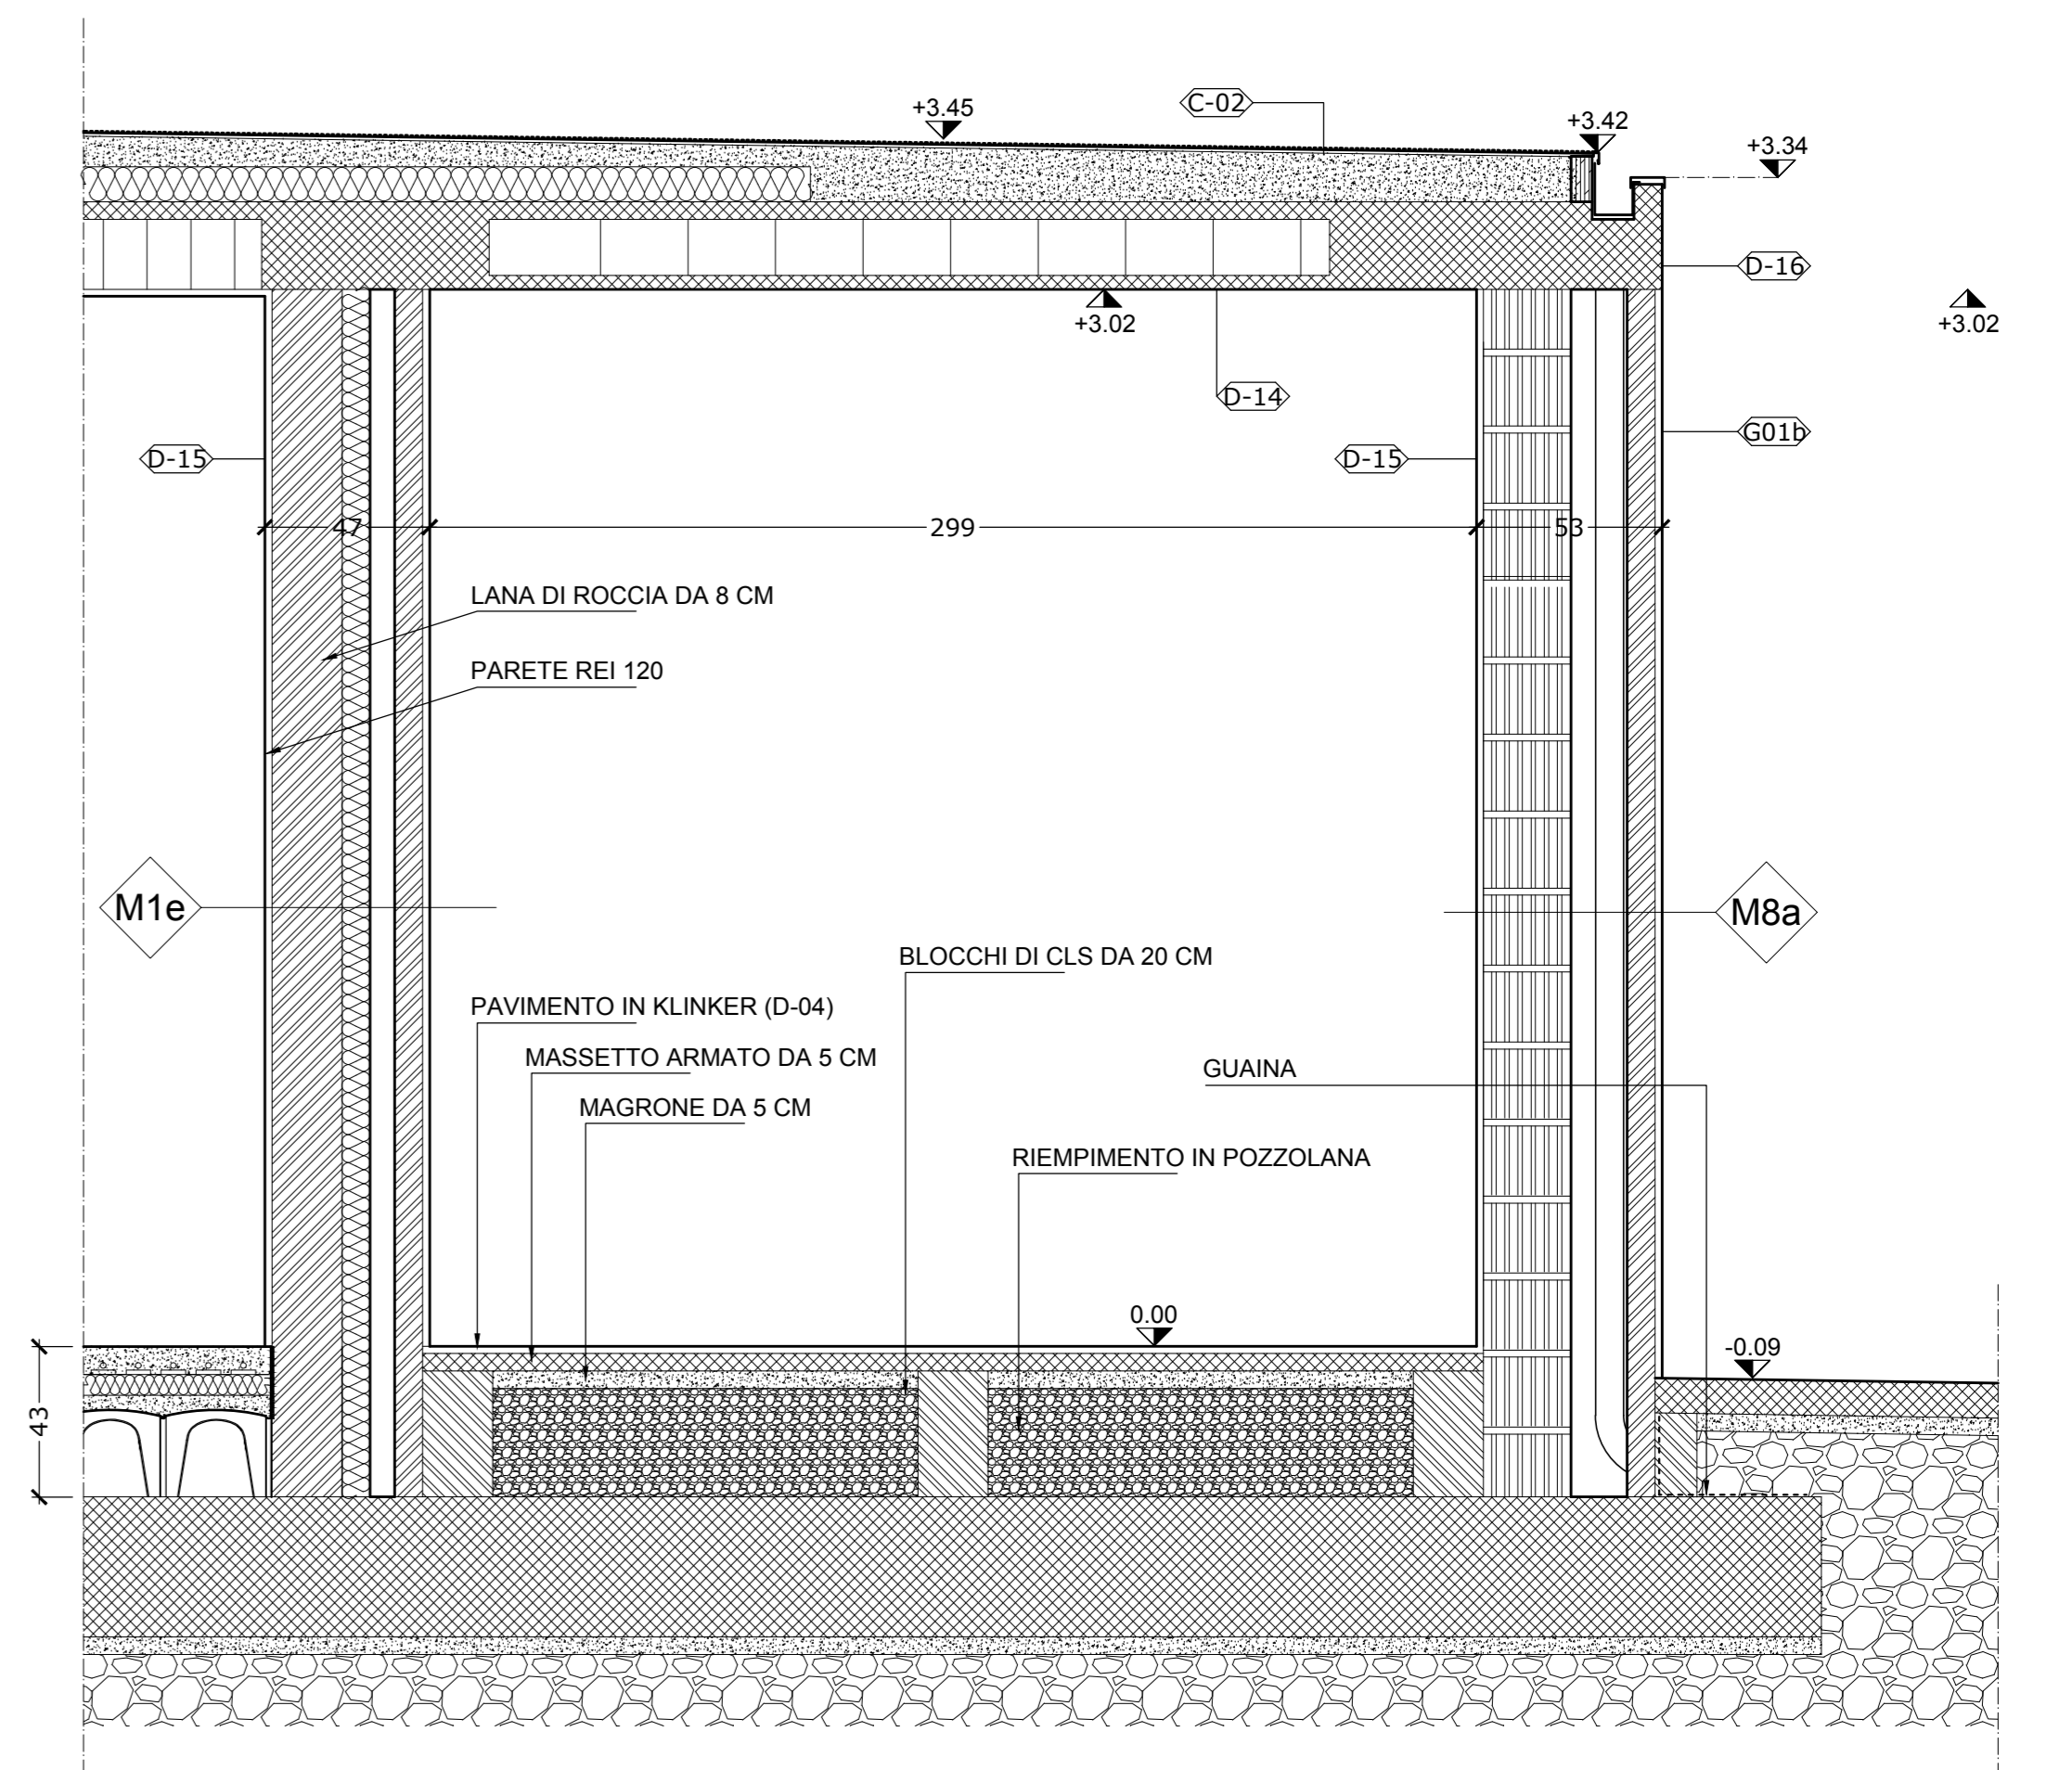

07 Sezione 7
1:20