comune di
PRATO
Codice Fiscale: 84006890481

Progetto: **Nuova scuola materna di n°6 sezioni in via Cantagallo**
Loc. Pacciana

Elab: **ABACO DELLE FINESTRE E DELLE PORTE - DETTAGLI**

Fase: **PROGETTO ESECUTIVO ARCHITETTONICO**

Assessore ai Lavori Pubblici	**Valerio Barberis**
Servizio PP	**Edilizia Pubblica**
Dirigente del Servizio	**Arch. Luca Piantini**
Responsabile Unico del Procedimento	**Arch. Luca Piantini**

Progettisti

Progettista Opere Architettoniche
Arch. Andrea Stipa

Progettista Opere Strutturali
Arch. Andrea Stipa e Ing. Leonardo Arezzini

Progettista Impianti
Ing. Antonella Chiauzzi

Coordinatore sicurezza in fase di progettazione
Arch. Luca Piantini

Ufficio del Responsabile del Procedimento
Arch. Diletta Moscardi
Geom. Dario Eleni

ARCHITETTO ANDREA STIPA N° 5169 SEZ. "A"

Tavola: **AR.14.1**
Scala: **1: 50/ 1:5**
Spazio riservato agli uffici:

© **Copyright Comune di Prato - Servizio Lavori Pubblici**
è vietata la riproduzione anche parziale del documento

data: **22/05/2017**

LEGENDA TIPI APERTURA:

A - finestra con apertura ad anta e a ribalta e vetro camera di sicurezza

B - finestra con apertura a vasistas

C - Porta antipanico con apertura ad anta singola. Esterno con maniglia e serratura yale.

D - Porta antipanico con apertura ad anta doppia. Esterno con maniglia e serratura yale cromo satinato.

E - Porta con apertura ad anta singola. Maniglia interna, esterna e serratura di chiusura tipo yale cromo satinato.

F - Porta con apertura ad anta doppia. Maniglia interna, esterna e serratura di chiusura tipo yale cromo satinato.

G - Porta scorrevole con rotaia in alluminio portata minima 60 kg

H - Porta con apertura ad anta singola. Maniglia interna ed esterna senza serratura

NOTA: I rivestimenti lignei dovranno essere trattati con prodotti vernicianti omologati di classe 1 di reazione al fuoco secondo le modalità e le indicazioni contenute nel DM 06/03/1992. Si precisa che tutti gli arredi dovranno rispettare i criteri di cui al DM Ambiente 22/02/11 All. 2 - punto 5 "Criteri ambientali per forniture di arredi" e fornire i relativi attestati di conformità di cui al punto 5.2.1 "Legno e materiali a base di legno".

SIMBOLOGIA GENERALE

- A — PROSPETTI
- 1 — NUMERO LOCALI
- (1) — PORTE
- (1) — FINESTRE
- (M) — TIPOLOGIA MURI - TAV. AR.13.0
- A-00 — TETTI E MANTI DI COPERTURA
- B-00 — OPERE MURARIE
- C-00 — IMPERMEABILIZZAZIONI E ISOLANTI
- D-00 — PAVIMENTI E RIVESTIMENTI
- E-00 — INFISSI METALLICI PER PORTE E FINESTRE ESTERNE
- F-00 — CONTROSOFFITTI E PACCHETTI DI TAMPONATURA
- G-00 — VERNICIATURE E INTONACI
- H-00 — PIANTUMAZIONI
- L-00 — ILLUMINAZIONE
- M-00 — SANITARI
- N-00 — VARIE

SIMBOLOGIA RETINI

- CEMENTO ARMATO
- TERRENO DI RIPORTO
- TERRENO NATURALE
- MASSETTO IN CLS
- MURATURA IN BLOCCHI DI CLS
- MURATURA IN MATTONI SEMIPIENI
- LEGNO LAMELLARE
- MATERIALE ARIDO DI CAVA

NOTE GENERALI:

1) I DISEGNI SCALA 1:500, 1:200 e 1:100 SONO QUOTATI IN METRI

2) I DISEGNI SCALA 1:50, 1:20, 1:10 e 1:5 SONO QUOTATI IN CENTIMETRI

3) NELLE FINCATURE I CODICI TRA PARENTESI FANNO RIFERIMENTO ALL'ELENCO MATERIALI E FINITURE TAV AR.1.0 E AL DOCUMENTO DD.1.1 SCHEDE DEI MATERIALI

SIMBOLOGIA RIMANDI

NUMERO DISEGNO
00
AR
00.00
NUMERO TAVOLA

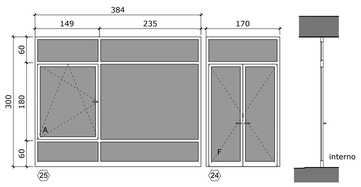

CODICE FINESTRA (25)
APERTURA tipo A
TELAIO (E-01)
totale finestre tipo 25 - n°1

CODICE FINESTRA (24)
APERTURA tipo F
TELAIO (E-01)
totale finestre tipo 24 - n°1

01 Finestre 24 e 25
1:50

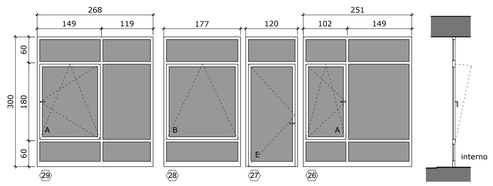

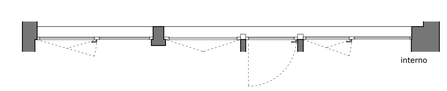

CODICE FINESTRA (29)
APERTURA tipo A
TELAIO (E-01)
totale finestre tipo 29 - n°1

CODICE FINESTRA (28)
APERTURA tipo B
TELAIO (E-01)
totale finestre tipo 28 - n°1

CODICE FINESTRA (27)
APERTURA tipo E
TELAIO (E-01)
totale finestre tipo 27 - n°1

CODICE FINESTRA (26)
APERTURA tipo A
TELAIO (E-01)
totale finestre tipo 26 - n°1

02 Finestre 26, 27, 28 e 29
1:50

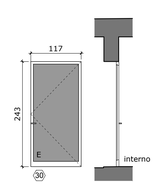

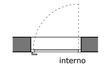

CODICE FINESTRA (30)
APERTURA tipo E
TELAIO (E-01)
totale finestre tipo 30 - n°1

03 Finestra 30
1:50

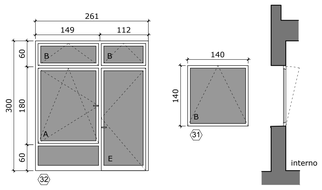

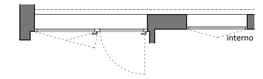

CODICE FINESTRA (32)
APERTURA tipo A, B e E
TELAIO (E-01)
totale finestre tipo 32 - n°1

CODICE FINESTRA (31)
APERTURA tipo B
TELAIO (E-01)
totale finestre tipo 31 - n°1

04 Finestre 31 e 32
1:50

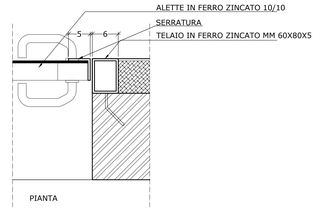

26 Porte 7 e 8-Dettaglio sezione
1:5

27 Porte7 e 8-Dettaglio pianta
1:5

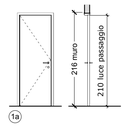

CODICE PORTA (1a)
APERTURA tipo H
TELAIO ANTA Legno laccato opaco
totale porte tipo 1a - n.9

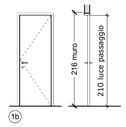

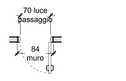

CODICE PORTA (1b)
APERTURA tipo H
TELAIO ANTA Legno laccato opaco
totale porte tipo 1b - n.4

05 Porta 1a
1:50

06 Porta 1b
1:50

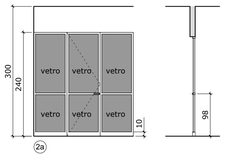

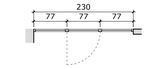

CODICE PARETE VETRATA (2a)
APERTURA tipo H
TELAIO Legno massello di tulipe da cm 6x5 con fermavetro
PANNELLO vetro di sicurezza 8/9
MOSTRA Legno massello di tulipe da cm 6x5 con fermavetro
FINITURA Vernice trasparente satinata
MANIGLIA Acciaio cromato satinato
FARRAMENTA Acciaio cromato satinato
totale parete vetrata tipo 2a - n°4

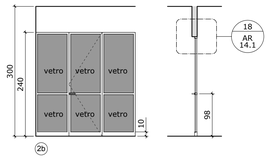

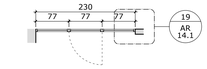

CODICE PARETE VETRATA (2b)
APERTURA tipo H
CARATTERISTICE COME 2a
totale parete vetrata tipo 2b - n°3

07 Porta 2a
1:50

08 Porta 2b
1:50

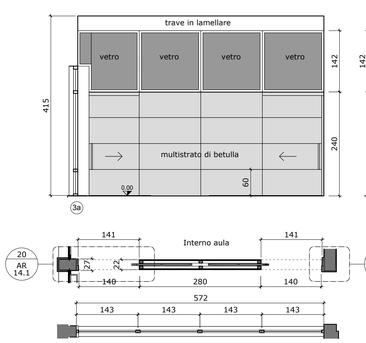

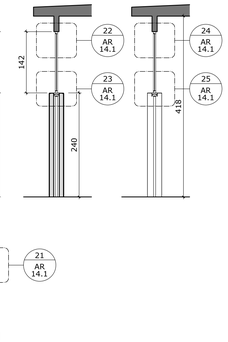

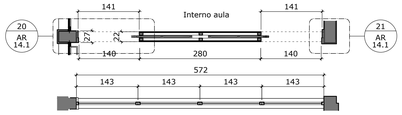

CODICE SISTEMA PARETE (3a)
APERTURA Scorrevole
TELAIO PARETE IN LEGNO Legno massello di tulipe cm 6x8
PANNELLO PARETE IN LEGNO Legno multistrato di betulla da 18 mm con bordi a vista
TELAIO PORTE SCORREVOLI Legno massello cm 2,5x7
PANNELLO PORTA SCORREVOLE Legno multistrato di betulla da 8 mm con bordi a vista
TELAIO SOPRALUCE Legno massello di tulipe cm 6x5 con fermavetro
PANNELLO SOPRALUCE Vetro di sicurezza 6/7
MANIGLIONE In acciaio cromo satinato da cm 60
ROTAIA In alluminio con carrelli a tenuta 60 kg
FINITURA Vernice ingnifuga classe 1 trasparente satinata
NUMERO PEZZI 5

09 Sistema parete 3a
1:50

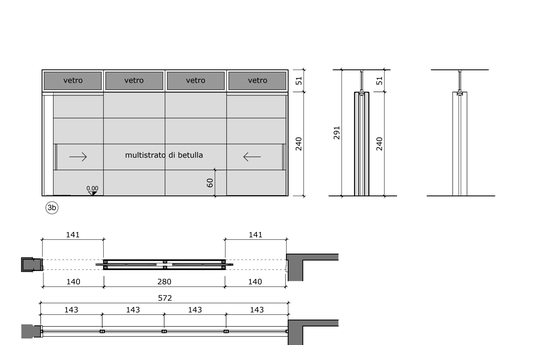

CODICE SISTEMA PARETE (3b)
APERTURA Scorrevole
TELAIO PARETE IN LEGNO Legno massello di tulipe cm 6x8
PANNELLO PARETE IN LEGNO Legno multistrato di betulla da 18 mm con bordi a vista laccato trasparente satinato
TELAIO PORTE SCORREVOLI Legno massello cm 2,5x7
PANNELLO PORTA SCORREVOLE Legno multistrato di betulla da 8 mm con bordi a vista laccato trasparente satinato
TELAIO SOPRALUCE Legno massello di tulipe cm 6x5 con fermavetro
PANNELLO SOPRALUCE Vetro di sicurezza 6/7
MANIGLIONE In acciaio cromo satinato da cm 60
ROTAIA In alluminio con carrelli a tenuta 60 kg
FINITURA Vernice ingnifuga classe 1 trasparente satinata
NUMERO PEZZI 1

10 Sistema parete 3b
1:50

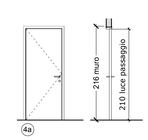

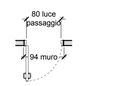

CODICE PORTA (4a)
APERTURA tipo E
TELAIO laminato
ANTA laminato
totale porte tipo 4a - n.1

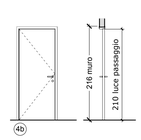

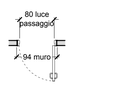

CODICE PORTA (4b)
APERTURA tipo E
TELAIO laminato
ANTA laminato
totale porte tipo 4b - n.1

11 Porta 4a
1:50

12 Porta 4b
1:50

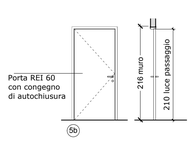

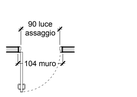

CODICE PORTA (5b)
APERTURA tipo E
TELAIO laminato
ANTA laminato
totale porte tipo 5b - n.1

14 Porta 5b
1:50

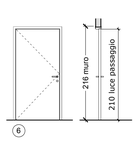

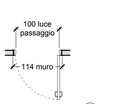

CODICE PORTA (6)
APERTURA tipo E
TELAIO laminato
ANTA laminato
totale porte tipo 6 - n.1

15 Porta 6
1:50

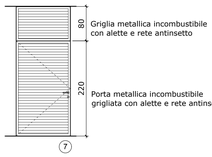

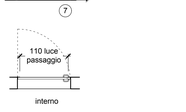

CODICE PORTA (7)
APERTURA tipo E
TELAIO ferro zincato e verniciato
ANTA ferro zincato e verniciato
totale porte tipo 7 - n.1

16 Porta 7
1:50

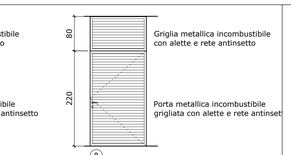

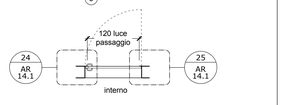

CODICE PORTA (8)
APERTURA tipo E
TELAIO ferro zincato e verniciato
ANTA ferro zincato e verniciato
totale porte tipo 8 - n.1

17 Porta 8
1:50

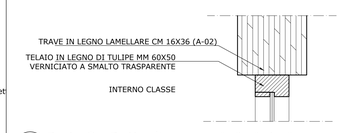

22 Porta 3a-Dettagli
1:5

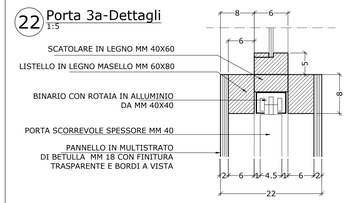

23 Porta 3a-Dettagli
1:5

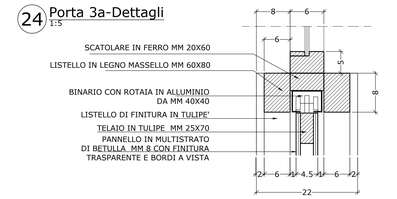

24 Porta 3a-Dettagli
1:5

25 Porta 3a-Dettagli
1:5

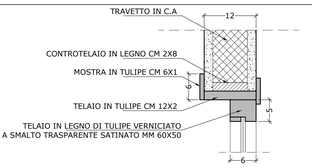

18 Porta 3a-Dettagli
1:5

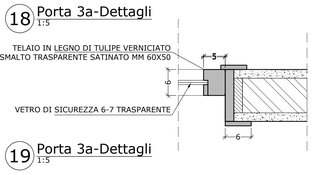

19 Porta 3a-Dettagli
1:5

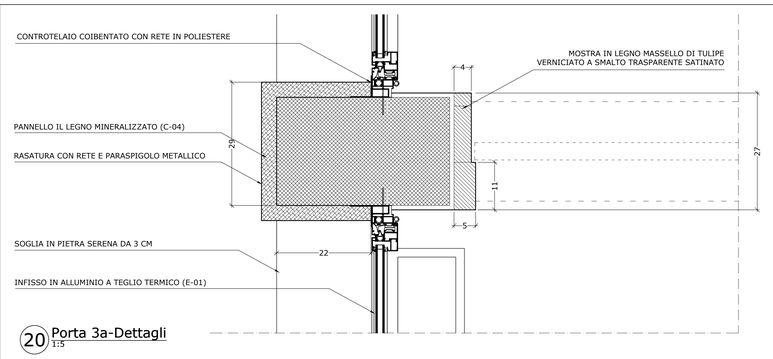

20 Porta 3a-Dettagli
1:5

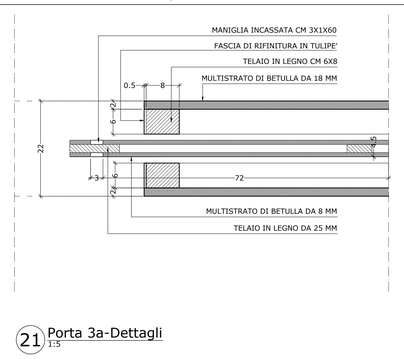

21 Porta 3a-Dettagli
1:5

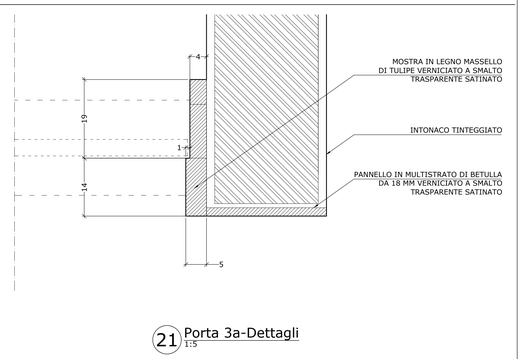

21 Porta 3a-Dettagli
1:5