

**SIMBOLOGIA GENERALE**

	PROSPETTI		PAVIMENTI E RIVESTIMENTI
	NUMERO LOCALI		INFILSI METALLICI PER PORTE E FINESTRE ESTERNE
	PORTE		CONTROSOFFITTI E PACCHETTI DI TAMPONATURA
	FINESTRE		VERNICIATURE E INTONACI
	TIPOLOGIA MURI - TAV. AR.13.0		PIANTUMAZIONI
	TETTI E MANTI DI COPERTURA		ILLUMINAZIONE
	OPERE MURARIE		SANITARI
	IMPERMEABILIZZAZIONI E ISOLANTI		VARIE

**SIMBOLOGIA RETINI**


	CEMENTO ARMATO		MURATURA IN BLOCCHI DI CLS
	TERRENO DI RIPORTO		MURATURA IN MATTONI SEMIPIENI
	TERRENO NATURALE		LEGNO LAMELLARE
	MASSETTO IN CLS		MATERIALE ARIDO DI CAVA

**NOTE GENERALI:**


- 1) DISEGNI SCALA 1:500, 1:200 e 1:100 SONO QUOTATI IN METRI
- 2) DISEGNI SCALA 1:50, 1:20, 1:10 e 1:5 SONO QUOTATI IN CENTIMETRI
- 3) NELLE FINITURE I CODICI TRA PARENTESI FANNO RIFERIMENTO ALL'ELENCO MATERIALI E FINITURE TAV. AR.1.0 E AL DOCUMENTO DD.1.1 SCHEDE DEI MATERIALI

**SIMBOLOGIA RIMANDI**


NUMERO DISEGNO  
AR.00/01/02/03  
NUMERO TAVOLA

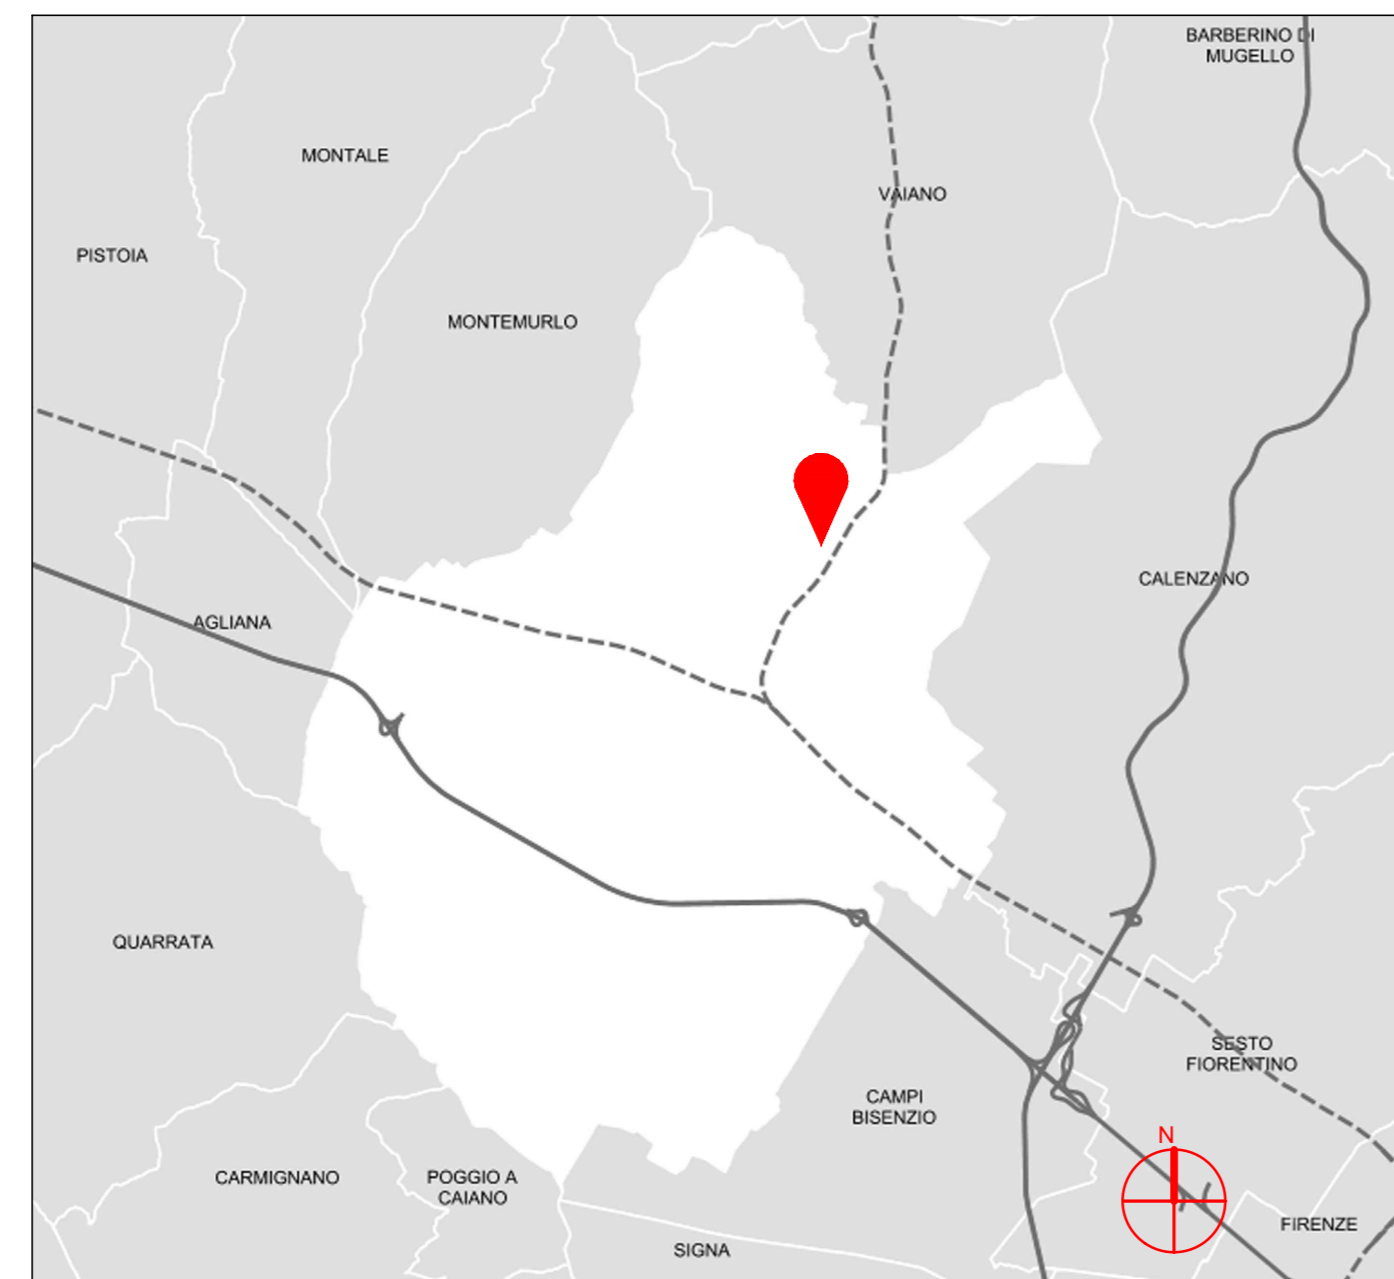


01 Inquadramento dell'area di progetto

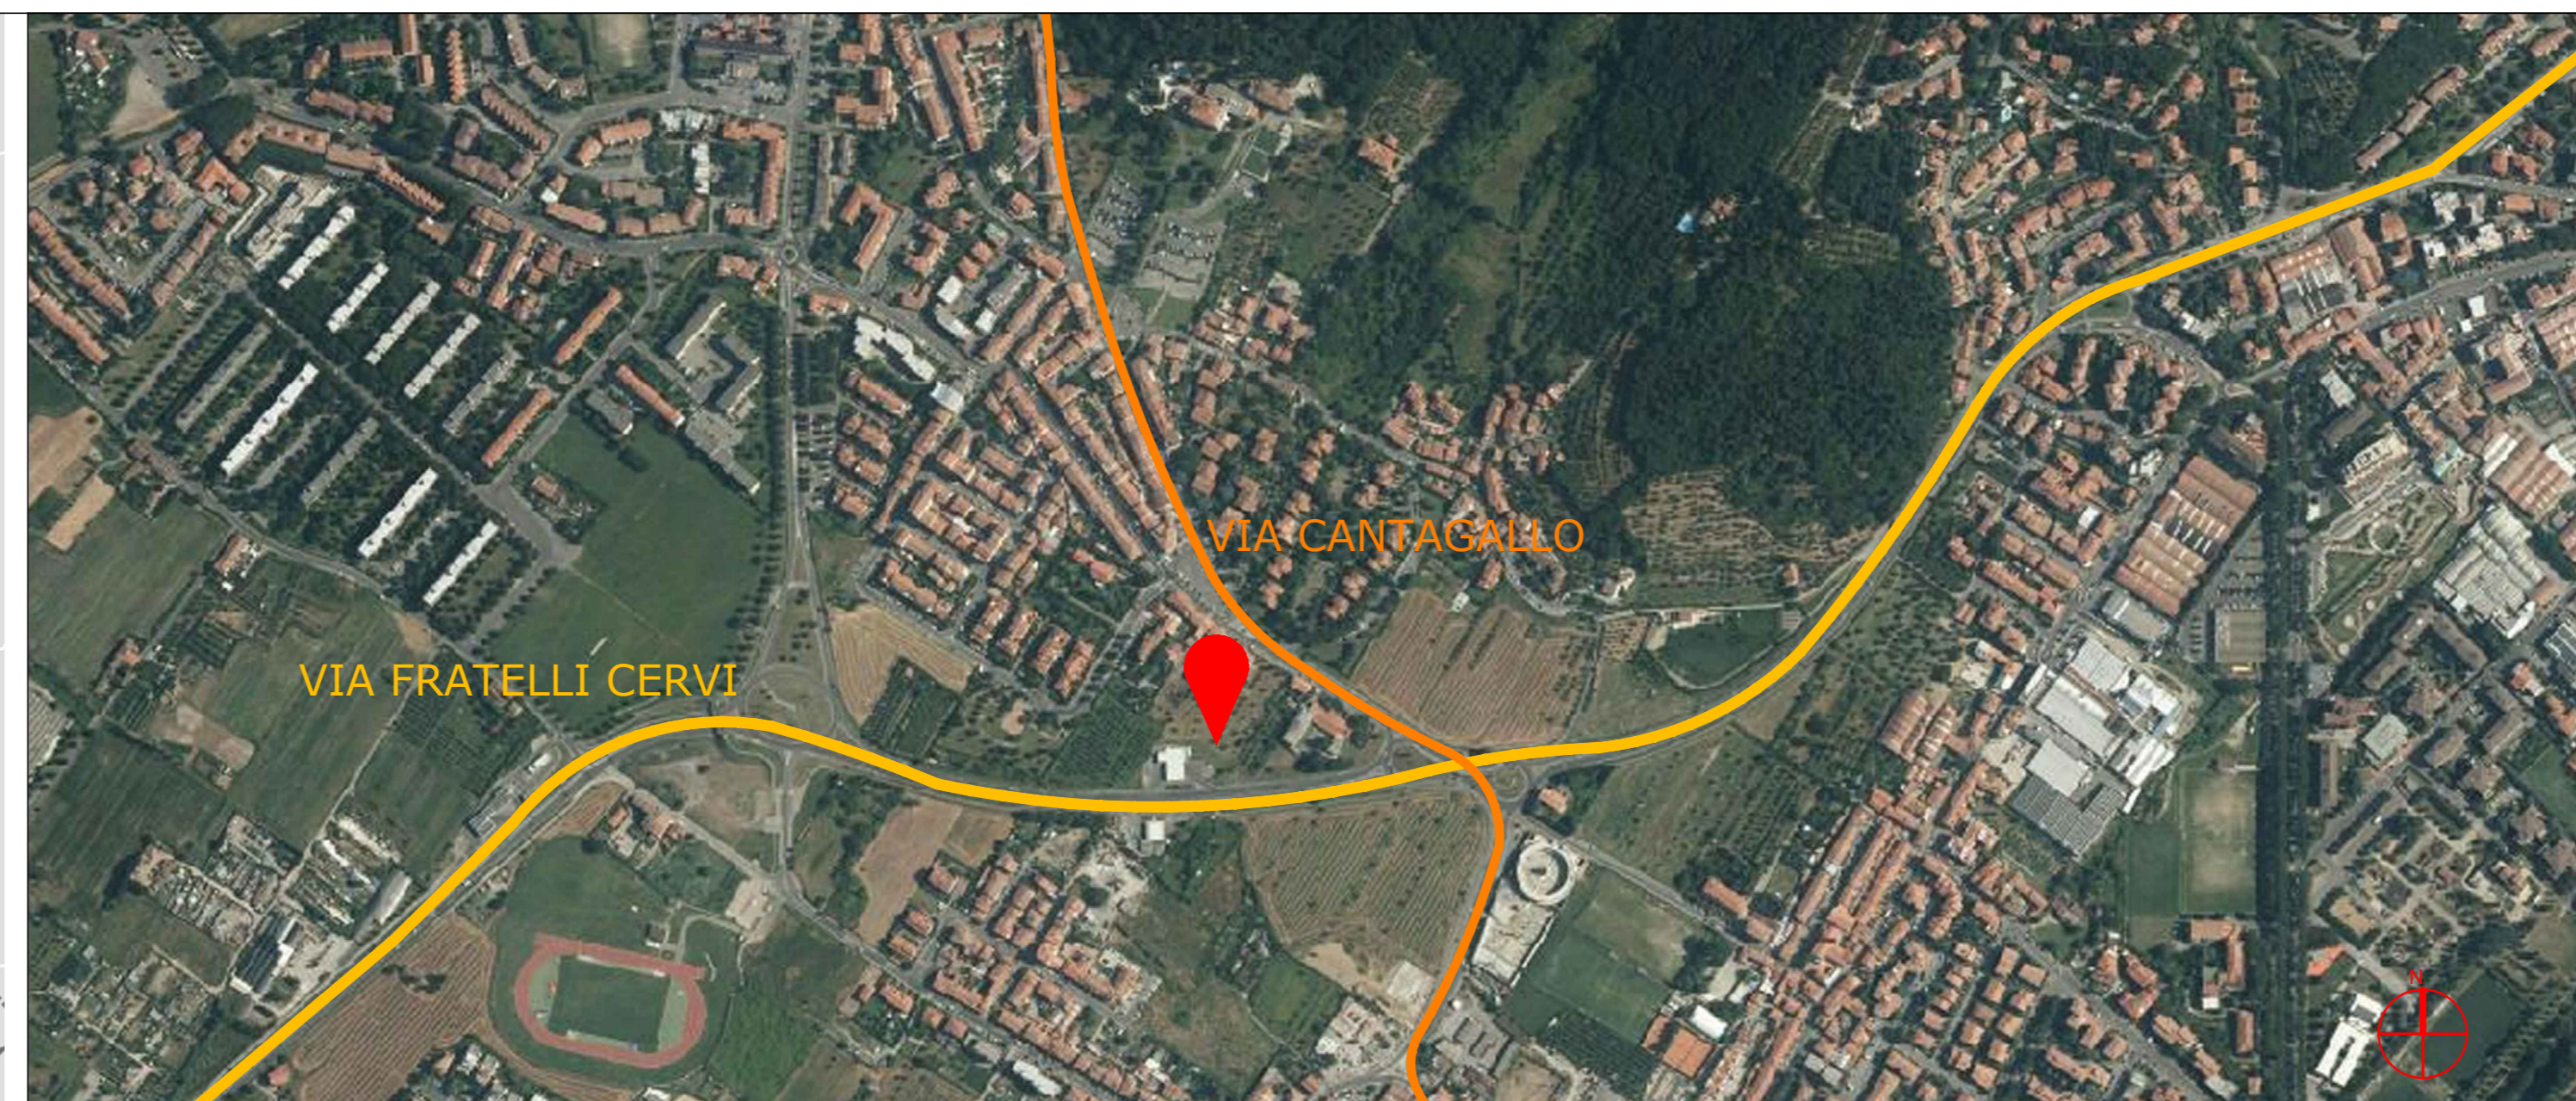

03 Stato attuale dell'area di progetto

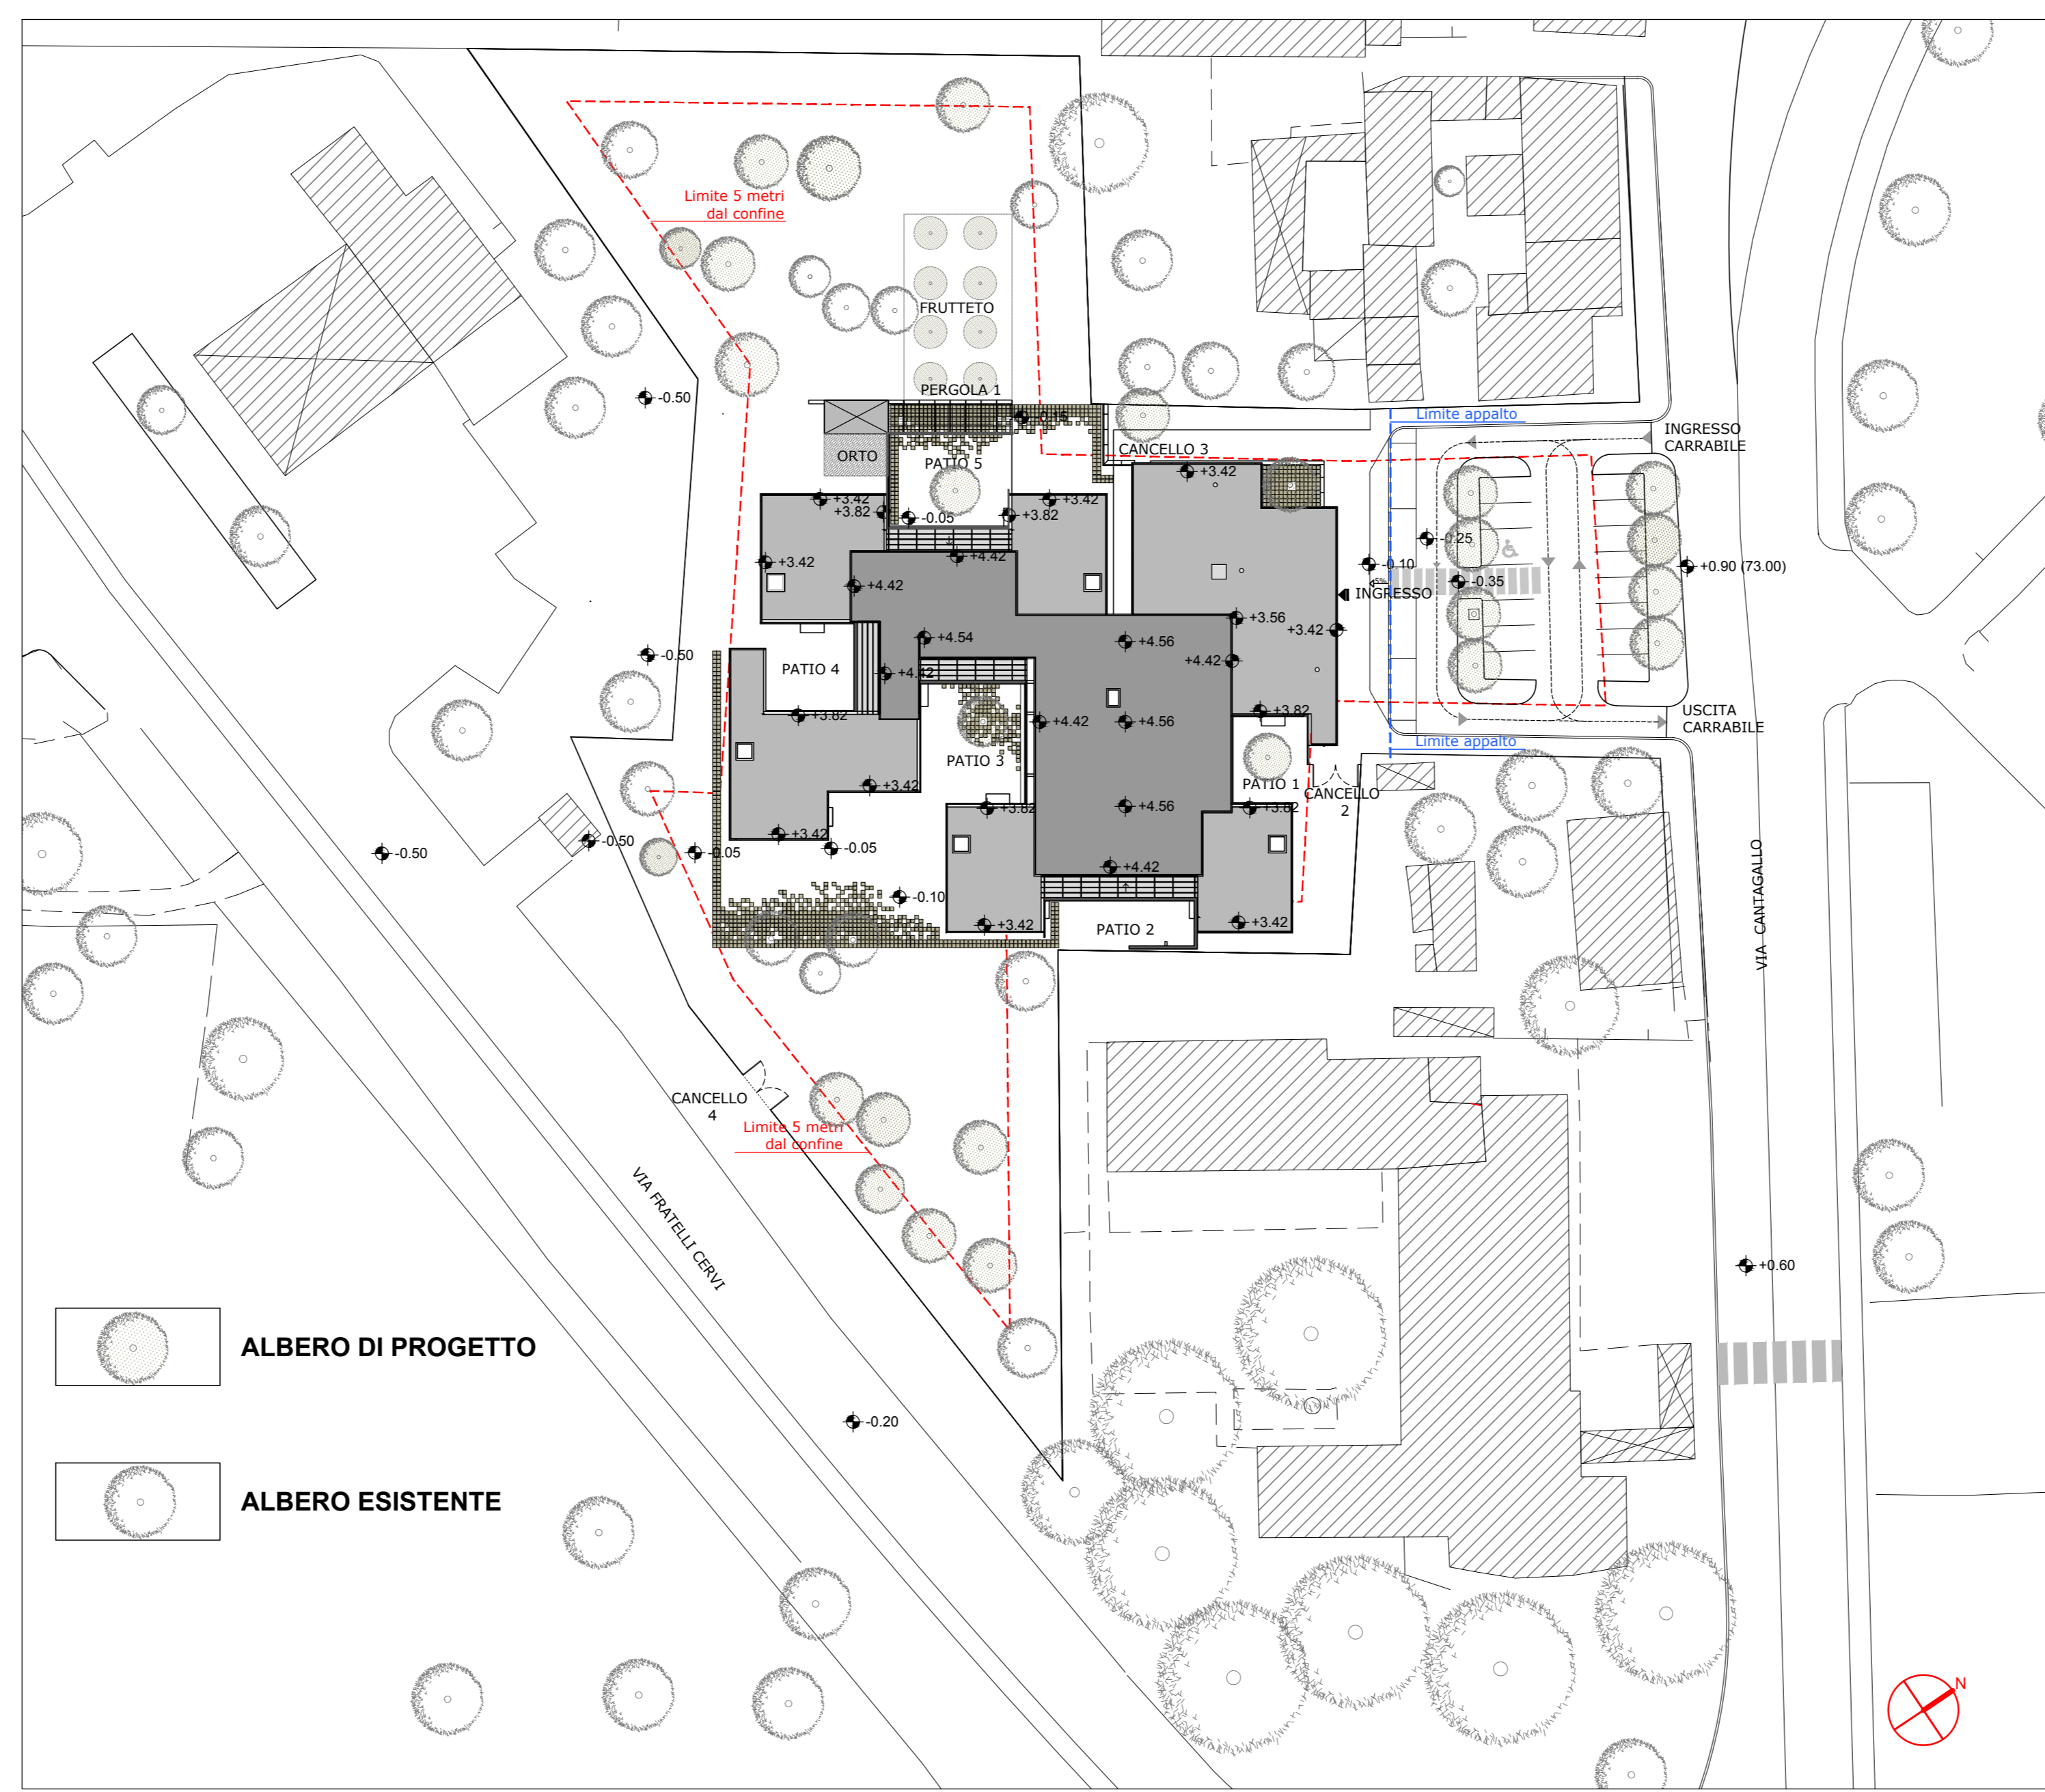

05 Planimetria dello stato di progetto - Studio di inserimento urbanistico

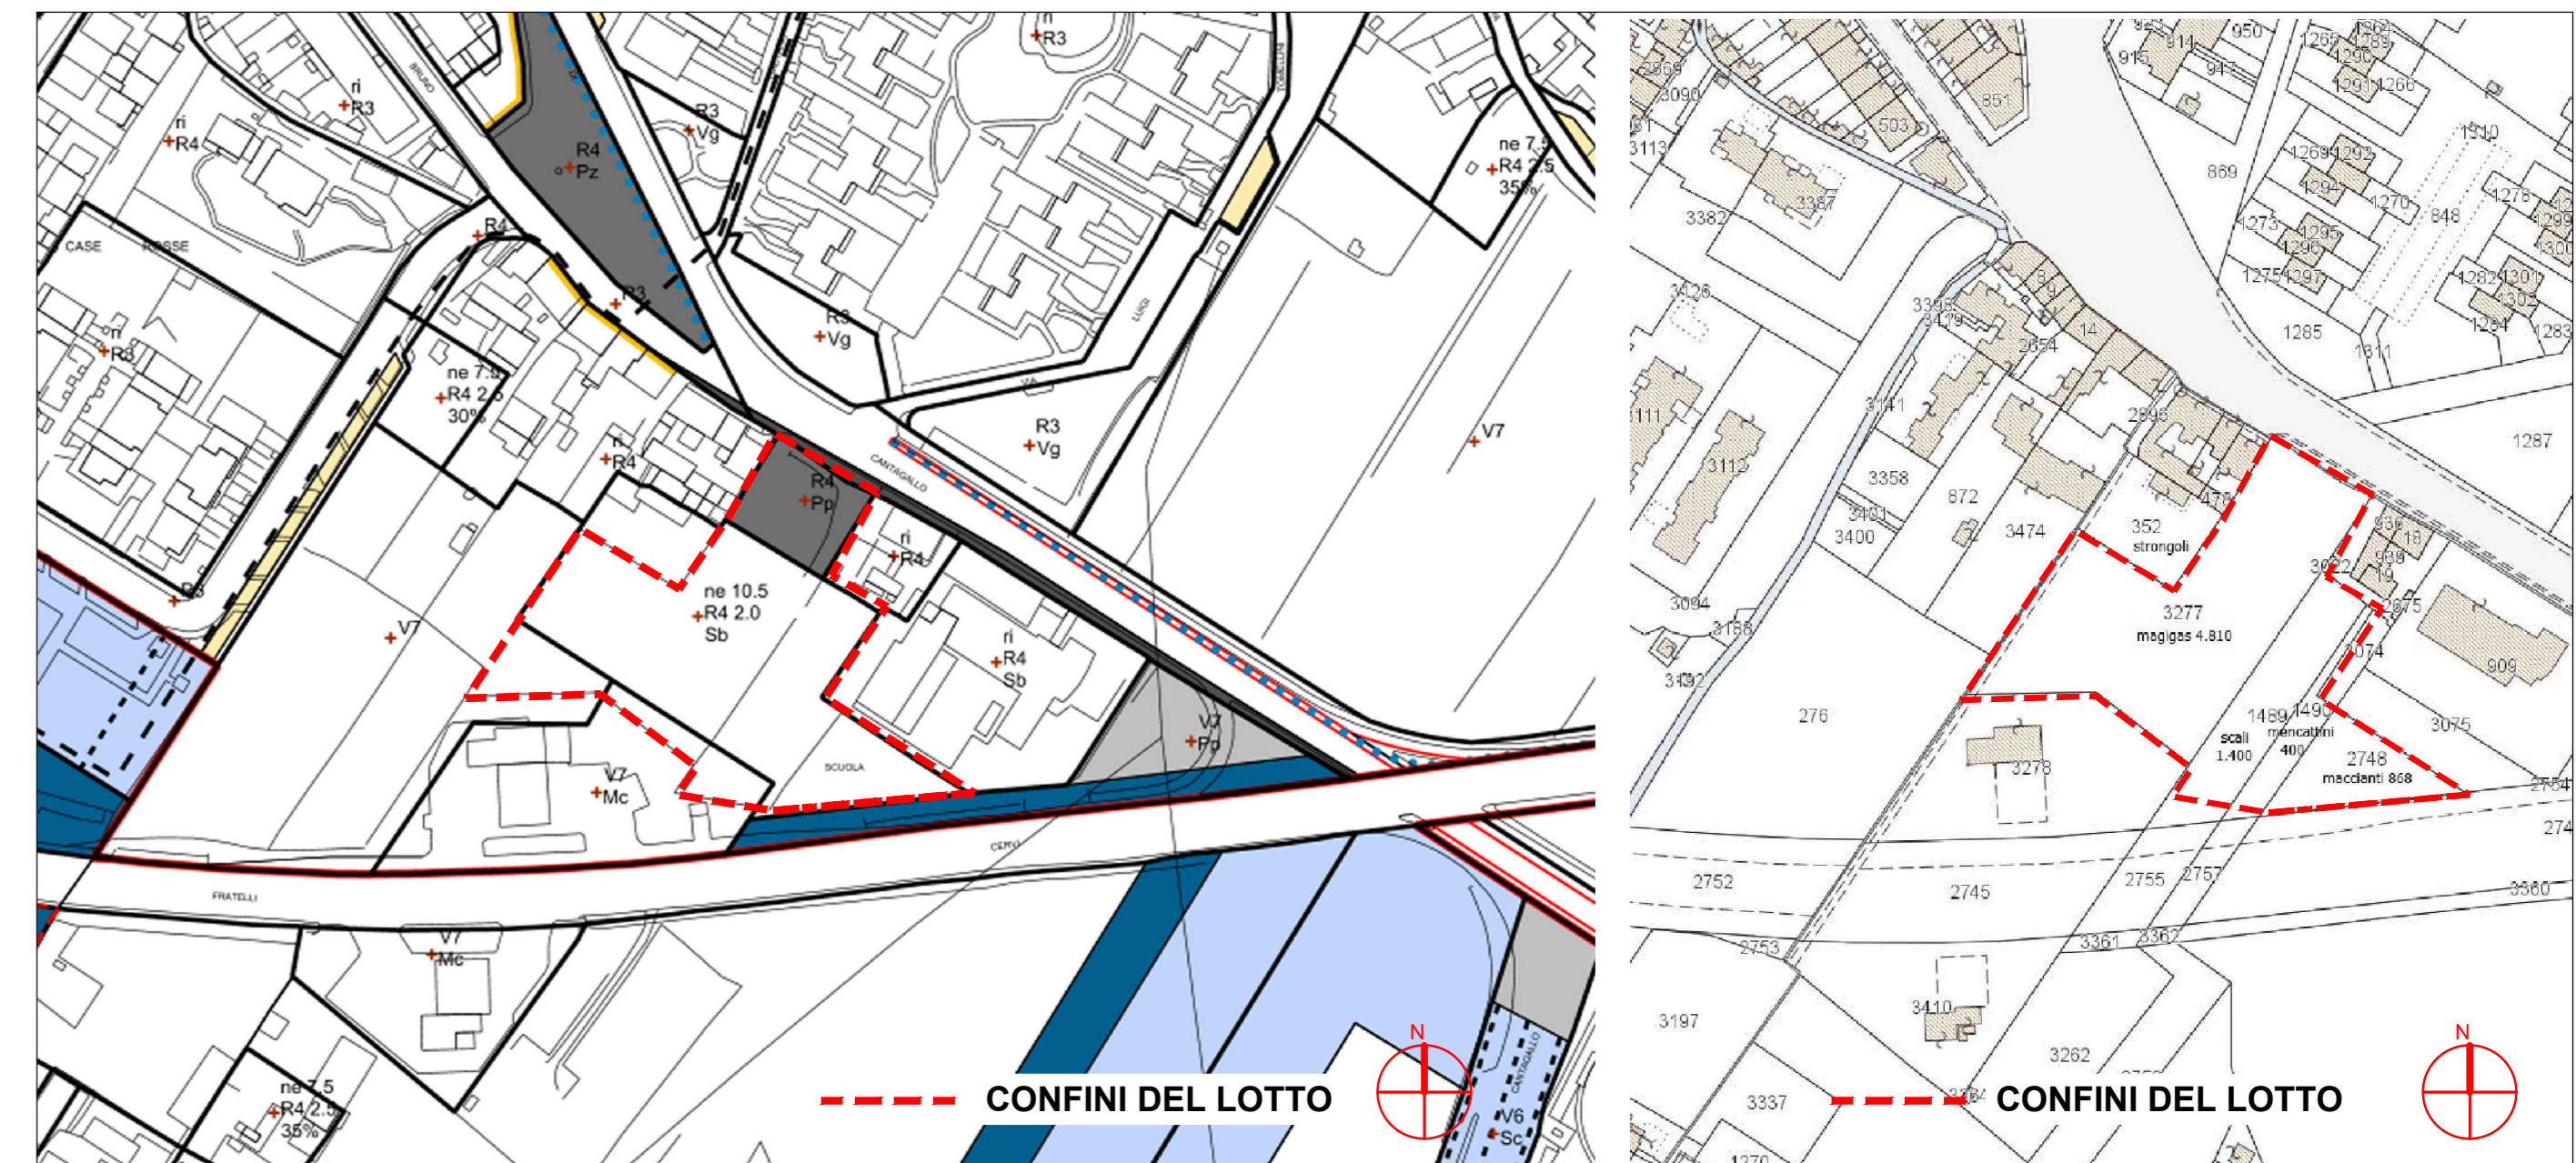

02 Stralcio del PRG e Mappa Catastale

**ELENCO DEI MATERIALI E DELLE FINITURE**

CODICE	RIF. al COMPUTO CME 1.0	MATERIALE	FINITURA	FORMATO	NOTE
<b>A - TETTI E MANTI DI COPERTURA</b>					
A-01a	PA.ED.08	Pannelli in OSB da 30 mm			
A-01b	PA.ED.07	Pannelli in OSB da 18 mm			
A-02	PA.ED.59	Travi in legno lamellare	Abete naturale		Impregnante incolore
<b>B - OPERE MURARIE</b>					
B-01	PA.ED.43	Muratura in blocchi di tufo		cm 37x37x11	Tufo vulcanico tipo Tuffitalia
B-02	TOS16_01.C02.032.001 TOS16_01.C02.032.004 TOS16_01.C02.032.004	Muratura in blocchi di cls e argilla espansa		8 cm / 20 cm / 25 cm	
B-03	TOS16_01.C01.014.001	Muratura in mattoni forati semipieni		8 cm	Laterizio
<b>C - IMPERMEABILIZZAZIONI E ISOLANTI</b>					
C-01	PA.ED.14	Impermeabilizzazione con membrana in poliolefine (TPO)		1,5 mm	Lato esterno grigio chiaro
C-02	TOS16_01.D05.005.001	Impermeabilizzazione con membrana autoprotettibile plastomica		4 mm	Lato esterno ardesiato bianco
C-03	TOS16_01.A06.015.002	Cupole in plastica per vespai aerei autoprotanti		H 25 cm	
C-04	PA.ED.51	Pannelli in lana di legno mineralizzata con magnesite		35 mm	Da 35 mm per cappotto
C-05	PA.ED.06-PA.ED.20	Lastre in fibre cemento o calcio silicato per esterni		Spessore 9 / 12,5 mm	Rasate e tinteggiate
C-06	PA.ED.52	Pannelli in lana di roccia		Spessore 6 e 8 mm	Densità 150 kg/mc
C-07	PA.ED.04	Lastre pendenzate in EPS			
C-08	PA.ED.56-PA.ED.57	Lastre in EPS con grafite		Spessore 6, 8 e 10 mm	
C-08b	TOS16_01.D01.039.005	Lastre in XFF		Spessore 6, 8 e 10 mm	
C-09	TOS16_01.C02.010.001	Cartongesso antimuffa rasato e tinteggiato	Tempera colorata		Bagni delle aule di 6 colorazioni come colore della sezione
C-10	PA.ED.11	Lattoneria in alluminio preverniciato	Colore grigio chiaro	Spessore 8/10	Finitura opaca
<b>D - PAVIMENTI E RIVESTIMENTI</b>					
D-01	PA.ED.58	Pavimento in cemento spazzolato		Spessore 10 cm	Superficie anticivolo rifinita con scopa su cemento ancora fresco
D-02a	PA.ED.15	Pavimento in gomma tipo A	Blu	Teli da 3 mm	Tipo: Artigo Plansystem U14 / Noraplan uni 2647
D-02b	PA.ED.15	Pavimento in gomma tipo B	Verde	Teli da 3 mm	Tipo: Artigo Plansystem U17 / Noraplan uni 6176
D-02c	PA.ED.15	Pavimento in gomma tipo C	Celeste	Teli da 3 mm	Tipo: Artigo Plansystem U18 / Noraplan uni 6175
D-02d	PA.ED.15	Pavimento in gomma tipo D	Rosso	Teli da 3 mm	Tipo: Artigo Plansystem U130 / Noraplan uni 6178
D-02e	PA.ED.15	Pavimento in gomma tipo E	Arancio	Teli da 3 mm	Tipo: Artigo Plansystem U105 / Noraplan uni 2981
D-02f	PA.ED.15	Pavimento in gomma tipo F	Giallo	Teli da 3 mm	Tipo: Artigo Plansystem U108 / Noraplan uni 6179
D-02g	PA.ED.15	Pavimento in gomma tipo G	Grigio chiaro	Teli da 3 mm	Tipo: Artigo Plansystem U27 / Noraplan uni 2446
D-03	TOS16_01.E05.001.001 TOS16_01.E05.001.002	Sottotetto per pavimento radiante			
D-04a	TOS16_01.E03.014.002	Maliolico	Grigio chiaro satinato	10x10x1 cm / 20x20x1	Tipo: Ceramica Vogue grigio perla chiaro. Formato a scelta della D.L. e D.A.
D-04b	TOS16_01.E03.014.004	Maliolico	Colore satinato	10x10x1 cm / 20x20x1	Tipo: ceramica Vogue 6 colori - Papaya, Rosso, Cedro, Pistacchio, Blu avio, Cobalto
D-05	TOS16_PR.P05.010.017	Soglie in pietra	Grigio	Spessore 3 cm	Tipo: pietra serena
D-07	PA.ED.13	Ghiaia		Diam. 2,5/4 cm	Tipo: tonda di fiume - Spessore totale 10 cm
D-08	TOS16_09.F09.007.001	Prato			Prato misto di graminee e adicandra
D-10	PA.ED.43	Blocchi di tufo		37x37x11 cm	Tipo: Tuffitalia, per pavimenti e vialetti esterni
D-10b	PA.ED.58	Listelli di tufo		37x11x11 cm	Tipo: Tuffitalia
D-12	A14.02.016.b	Zaccolino in PVC o gomma da 10 cm	Grigio chiaro	10 x 80 mm	In alternativa multistrato di betulla mm 8x100
D-14	TOS16_01.E0.001.003	Intonaco tinteggiato a tempera	Bianco		Soffitti interni
D-15	TOS16_01.E0.011.002	Intonaco tinteggiato a tinta lavabile	Bianco		Intonaci interni
D-16	Bianco	Casseri con pannelli gialli 50x300 e pittura er esterni			
D-17	A14.01.018.a.01	Mattonelle in gres	Grigio chiaro	cm 20x20 o 30x30	Antiscivolo. Dimensioni a scelta della D.L.
<b>E - INFILSI METALLICI PER PORTE E FINESTRE ESTERNE</b>					
E-01	PA.ED.61	Infilsi vetrati per porte e finestre in alluminio a taglio termico	Grigio chiaro "ragimato" tipo gruppo VIV 8806		Vetro camera spessori minimi 44.2/16/33.1
E-02	PA.ED.02	Lucernario			Apribile elettricamente
<b>F - CONTROSOFFITTI E PACCHETTI DI TAMPONATURA</b>					
F-01	PA.ED.05	Lastra ondulata in vetroresina	Traslucido neutro	90 cm sp. 1 mm	Lato superiore con gel coat - Fissaggio con viti inox
F-02a	PA.ED.41	Rete metallica zincata tipo A - Recinzione		Maglia 50x50 mm filo 2.4	Fissata con filo metallico zincato
F-02b	PA.ED.40	Rete metallica zincata tipo B - Patis		Maglia 30x30 mm filo 2.8	Fissata con filo metallico zincato
<b>G - VERNICIATURE E INTONACI</b>					
G-01a	A30.01.015	Tinteggiatura colorata per esterni	Blu cobalto o simile di 5 tonalità		Patii esterni, zona di ingresso e bovindo - Colore a scelta della D.L. e D.A.
G-01b	A30.01.015	Tinteggiatura colorata per esterni	Grigio chiaro		Esterni - Colore a scelta della D.L. e D.A.
G-02a	PA.ED.19	Rasatura e intonachino per cappotto	Grigio chiaro		Rivestimenti a cappotto esterni ed interni
G-02b	PA.ED.20	Rasatura e intonachino su lastre in fibre cemento/calcio sil.	Grigio chiaro		Bovindo
G-03	PA.ED.66	Ciclo di verniciatura intumescente su ferro	Finitura bianca		Richiesta certificazione R60
<b>H - PIANTUMAZIONI</b>					
H-01		Piantumazioni			
<b>L - ILLUMINAZIONE</b>					
L-01a	PA.ED.48	Corpo illuminante 1x58w	Bianco		A plafone
L-01b	PA.ED.48	Corpo illuminante 1x36w	Bianco		A plafone
L-02a	PA.ED.45	Corpo illuminante stagno 1x36w	Grigio chiaro		A plafone
L-02b	PA.ED.45	Corpo illuminante stagno 2x36w	Grigio chiaro		A plafone
L-03a	PA.ED.46	Corpo illuminante stagno 2x58w	Grigio chiaro		A plafone
L-03b	PA.ED.46	Corpo illuminante stagno 2x58w	Grigio chiaro		A sospensione H = 3 metri
L-04	PA.ED.47	Corpo illuminante 2x36w	Bianco		A sospensione H = 3 metri
L-05	PA.ED.49	Corpo illuminante 2x36w	Bianco		A plafone
L-06	PA.ED.68	Corpo illuminante 1x22w	Grigio chiaro		A parete IP 44 minimo
L-07	PA.ED.44	Corpo illuminante 1x22w	Grigio chiaro	Circolare 300 mm circa	A plafone IP 44 minimo
L-08	PA.ED.67	Corpo illuminante 1x22w	Grigio chiaro	Circolare 300 mm circa	A plafone
<b>M - SANITARI</b>					
M-01	PA.ED.53	Vaso bambini	Bianco	mm 45x53x5	Tipo: Dolomite asilo Bambi a pavimento
M-02	PA.ED.54	Lavabo bambini	Bianco	cm 60x45x21,5	Tipo: Dolomite Virginia
M-03	PA.ED.55	Lavabo	Bianco	cm 60x50x38,5	Tipo: Dolomite Croce
M-04	PA.ED.64	Rubinetto con miscelatore a parete			Erogatore a gomitolo orientabile
<b>N - VARIE</b>					
N-01	PA.ED.10	Rosetta di ventilazione in PVC	Grigio chiaro	mm 100	Per tubazione da 80 mm

04 Elenco elaborati progetto architettonico