

Assessore ai Lavori Pubblici **Valerio Barberis**  
Servizio PP **Edilizia Pubblica**  
Dirigente del Servizio **Arch. Luca Piantini**  
Responsabile Unico del Procedimento **Arch. Luca Piantini**

**Progettisti**

Progettista Opere Architettoniche  
**Arch. Andrea Stipa**  
Progettista Opere Strutturali  
**Arch. Andrea Stipa e Ing. Leonardo Arezzini**  
Progettista Impianti  
**Ing. Antonella Chiazzi**  
Coordinatore sicurezza in fase di progettazione  
**Arch. Luca Piantini**  
Ufficio del Responsabile del Procedimento  
**Arch. Diletta Moscardi**  
**Geom. Dario Elmi**

Tavola: **AR.4.0**

Scala: **1:100**

Spazio riservato agli uffici:



© Copyright Comune di Prato - Servizio Lavori Pubblici  
è vietata la riproduzione anche parziale del documento

data: **22/05/2017**

**MATERIALI DI PAVIMENTAZIONE**

- SOGLE IN PIETRA SERENA**
- CORDOLI IN CLS**
- GHIAIA DI FIUME**
- CEMENTO SPAZZOLATO**
- PRATO (OPERE MIGLIORATIVE)**
- BLOCCHI DI TUFO (OPERE MIGLIORATIVE)**
- MATTONELLE IN GRES PORCELLANATO**
- PAVIMENTO IN GRIGIO CHIARO**
- TERRENO ESISTENTE**
- MAIOLICHE PER PAVIMENTO**
- ASFALTO PEDONALE (FUORI APPALTO)**
- PAVIMENTO DRENANTE IN CEMENTO (FUORI APPALTO)**
- LISTELLO IN TUFO DA CM 37X11X11**
- CHIUSINO METALLICO RIEMPIUTO CON STESSO MATERIALE DELLA PAVIMENTAZIONE**

**INTARSI PER IPOVEDENTI IN GOMMA COLORATA**

- INTARSIO IN GOMMA CELESTE**
- INTARSIO IN GOMMA VERDE**
- INTARSIO IN GOMMA BLU**
- INTARSIO IN GOMMA ROSSO**
- INTARSIO IN GOMMA ARANCIO**
- INTARSIO IN GOMMA GIALLO**

**NOTA:** IL MASSETTO DEI LOCALI CON PAVIMENTAZIONE IN MAIOLICHE DEVE AVERE UNA QUOTA DI 10 MM INFERIORE ALLA QUOTA DEL MASSETTO PER LA PAVIMENTAZIONE IN GOMMA

**SIMBOLOGIA GENERALE**

- |  |   |
|--|---|
| <b>PROSPETTI</b>                       | <b>PAVIMENTI E RIVESTIMENTI</b>                       |
| <b>NUMERO LOCALI</b>                   | <b>INFISSI METALLICI PER PORTE E FINESTRE ESTERNE</b> |
| <b>PORTE</b>                           | <b>CONTROSOFFITTE E PACCHETTI DI TAMPONATURA</b>      |
| <b>FINESTRE</b>                        | <b>VERNICIATURE E INTONACI</b>                        |
| <b>TIPOLOGIA MURI - TAV. AR.13.0</b>   | <b>PIANTUMAZIONI</b>                                  |
| <b>TETTI E MANTI DI COPERTURA</b>      | <b>ILLUMINAZIONE</b>                                  |
| <b>OPERE MURARIE</b>                   | <b>SANITARI</b>                                       |
| <b>IMPERMEABILIZZAZIONI E ISOLANTI</b> | <b>VARIE</b>  |

**SIMBOLOGIA RETINI**


- |                           |                                      |
|---------------------------|--------------------------------------|
| <b>CEMENTO ARMATO</b>     | <b>MURATURA IN BLOCCHI DI CLS</b>    |
| <b>TERRENO DI RIPORTO</b> | <b>MURATURA IN MATTONI SEMIPIENI</b> |
| <b>TERRENO NATURALE</b>   | <b>LEGNO LAMELLARE</b>               |
| <b>MASSETTO IN CLS</b>    | <b>MATERIALE ARIDO DI CAVA</b>       |

**NOTE GENERALI:**

- 1) I DISEGNI SCALA 1:500, 1:200 e 1:100 SONO QUOTATI IN METRI
- 2) I DISEGNI SCALA 1:50, 1:20, 1:10 e 1:5 SONO QUOTATI IN CENTIMETRI
- 3) NELLE FINCATURE I CODICI TRA PARENTESI FANNO RIFERIMENTO ALL'ELENCO MATERIALI E FINITURE TAV. AR.1.0 E AL DOCUMENTO DD.1.1 SCHEDE DEI MATERIALI

**SIMBOLOGIA RIMANDI**

- NUMERO DISEGNO  
AR  
00/00  
NUMERO TAVOLA

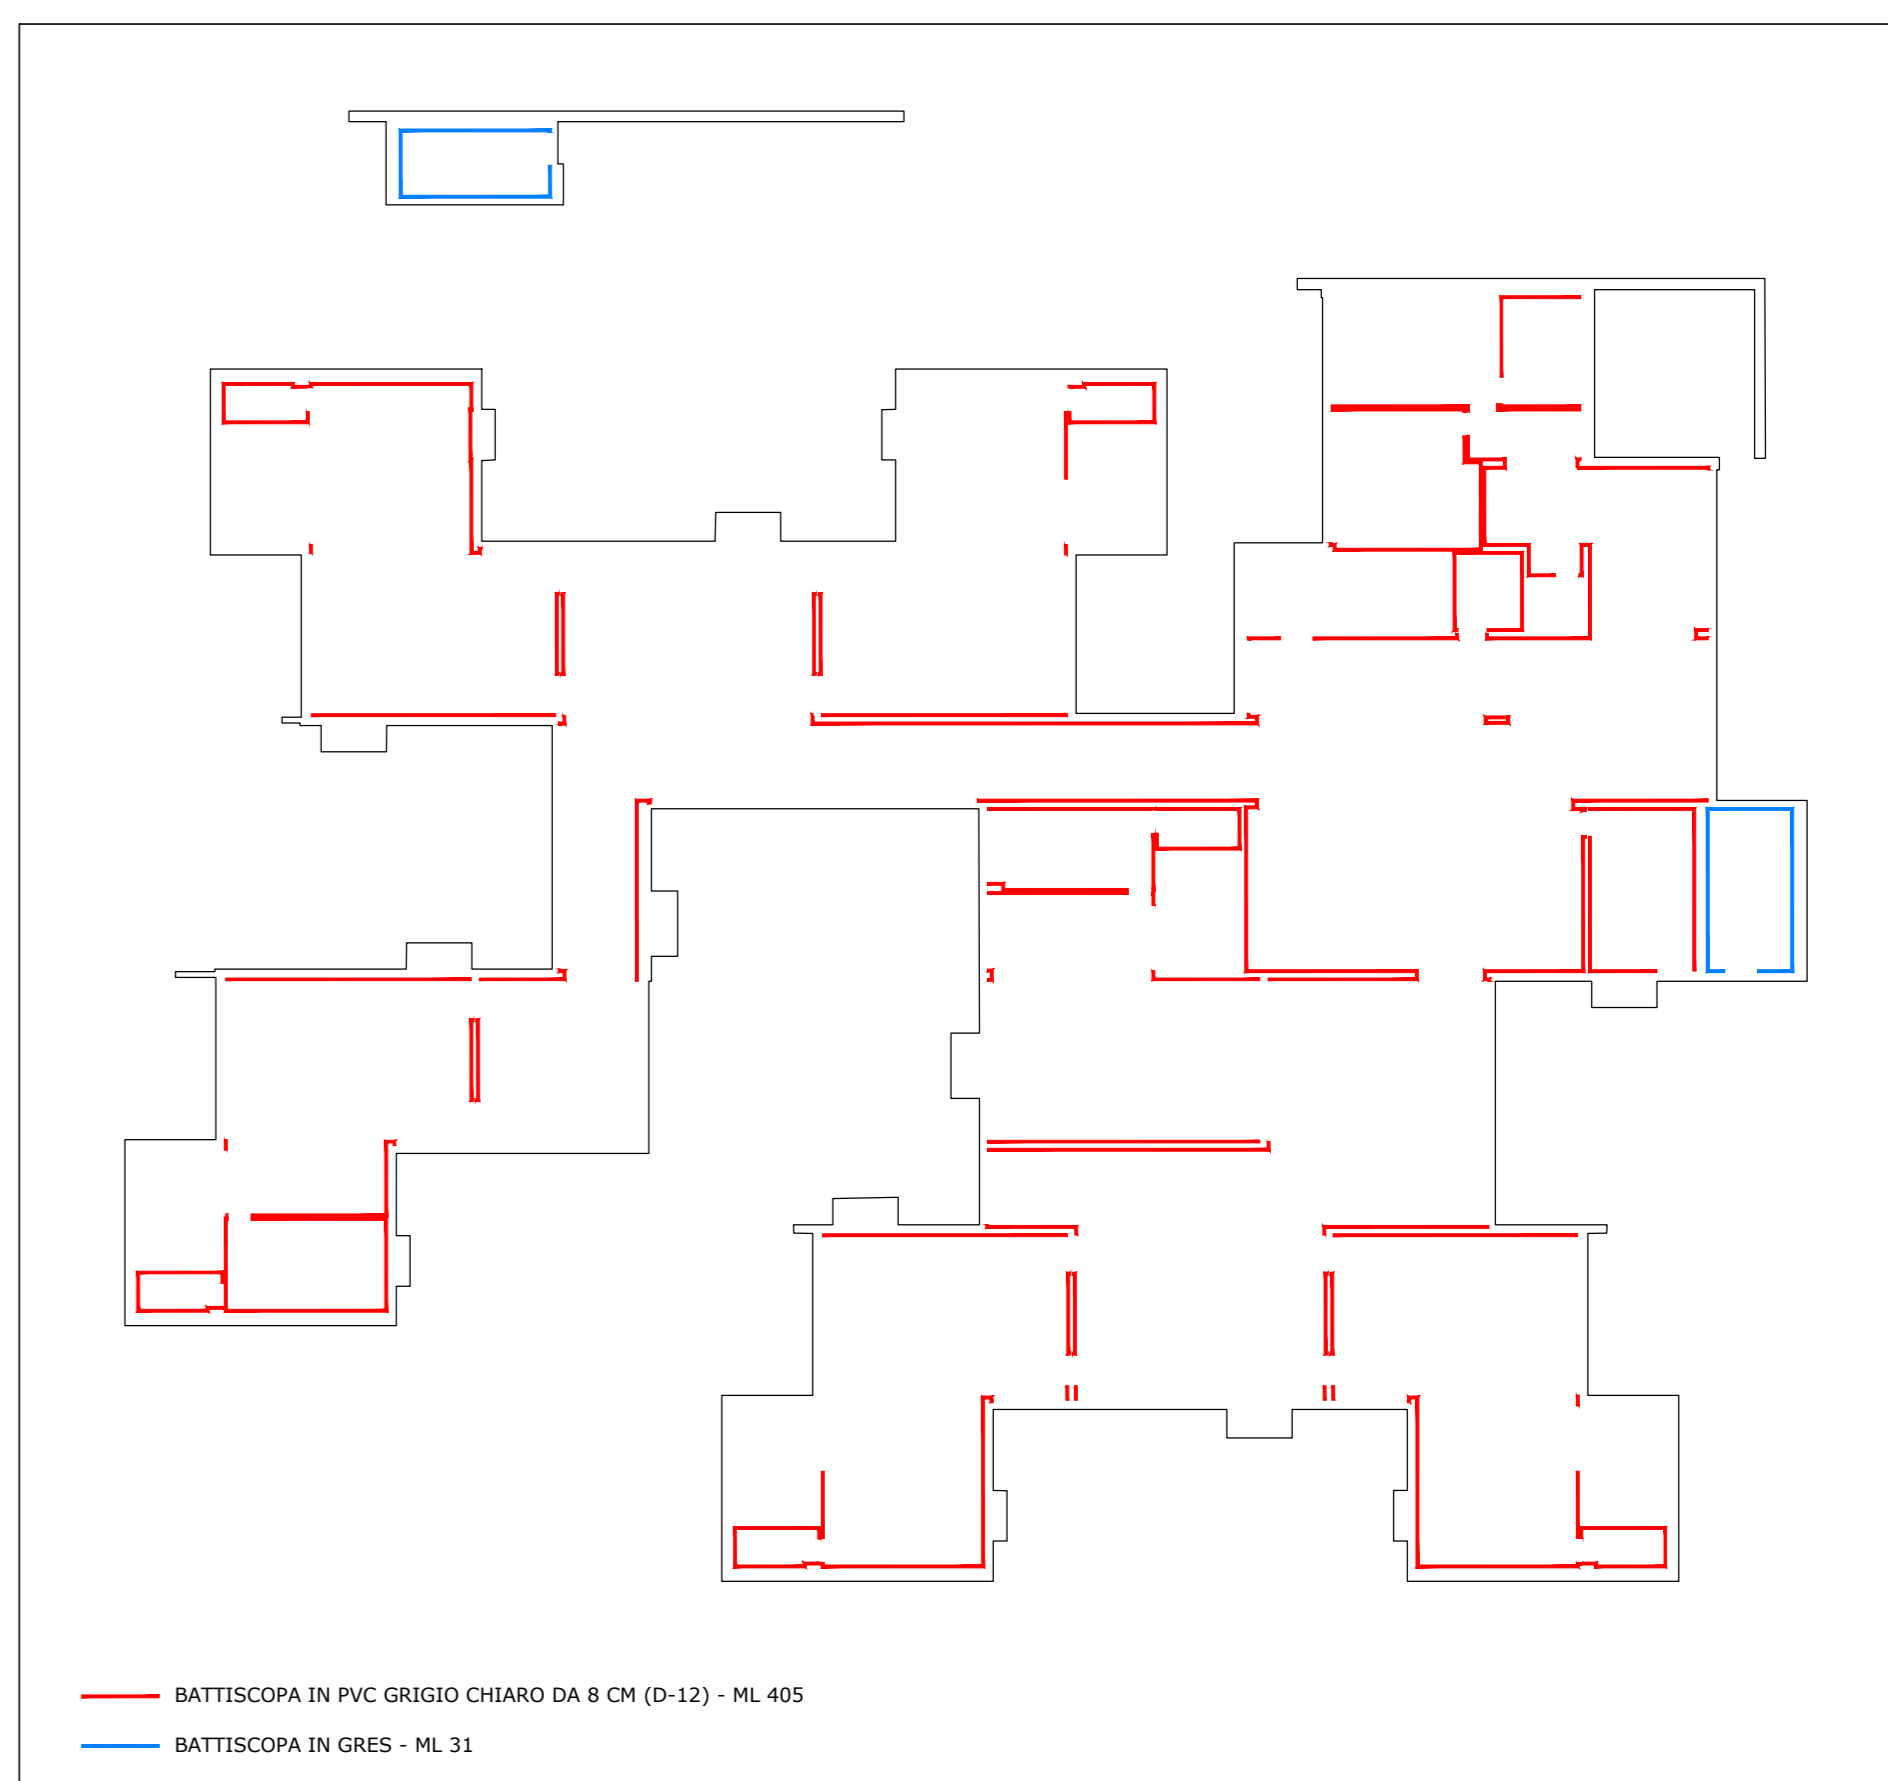

**01** Pianta delle pavimentazioni  
1:100

**02** Schema dei battiscopa