

Progetto: Nuova scuola materna di n°6 sezioni in via Cantagallo
Loc. Pacciana

Elab: PIANTE DELLE COPERTURE A QUOTA +3.82
E STRALCIO PIANTE CARPENTERIA PENDENZE

Fase: PROGETTO ESECUTIVO ARCHITETTONICO

Assessore ai Lavori Pubblici **Valerio Barberis**
Servizio PP **Edilizia Pubblica**
Dirigente del Servizio **Arch. Luca Piantini**
Responsabile Unico del Procedimento **Arch. Luca Piantini**

Progettisti

Progettista Opere Architettoniche
Arch. Andrea Stipa
Progettista Opere Strutturali
Arch. Andrea Stipa e Ing. Leonardo Arezzini
Progettista Impianti
Ing. Antonella Chiauuzzi
Coordinatore sicurezza in fase di progettazione
Arch. Luca Piantini
Ufficio del Responsabile del Procedimento
Arch. Diletta Moscardi
Geom. Dario Eleni



Tavola: **AR.7.0**

Scala: **1:100**

Spazio riservato agli uffici:

© Copyright Comune di Prato - Servizio Lavori Pubblici
è vietata la riproduzione anche parziale del documento

data: **22/05/2017**

SIMBOLOGIA GENERALE

- | | | | |
|--|---------------------------------|--|--|
| | PROSPETTI | | PAVIMENTI E RIVESTIMENTI |
| | NUMERO LOCALI | | INFISSI METALLICI PER PORTE E FINESTRE ESTERNE |
| | PORTE | | CONTROSOFFITTI E PACCHETTI DI TAMPONATURA |
| | FINESTRE | | VERNICIATURE E INTONACI |
| | TIPOLOGIA MURI - TAV. AR.13.0 | | PIANTUMAZIONI |
| | TETTI E MANTI DI COPERTURA | | ILLUMINAZIONE |
| | OPERE MURARIE | | SANITARI |
| | IMPERMEABILIZZAZIONI E ISOLANTI | | VARIE |

SIMBOLOGIA RETINI

- | | | | |
|--|--------------------|--|-------------------------------|
| | CEMENTO ARMATO | | MURATURA IN BLOCCHI DI CLS |
| | TERRENO DI RIPORTO | | MURATURA IN MATTONI SEMIPIENI |
| | TERRENO NATURALE | | LEGNO LAMELLARE |
| | MASSETTO IN CLS | | MATERIALE ARIDO DI CAVA |

NOTE GENERALI:

- 1) I DISEGNI SCALA 1:500, 1:200 e 1:100 SONO QUOTATI IN METRI
- 2) I DISEGNI SCALA 1:50, 1:20, 1:10 e 1:5 SONO QUOTATI IN CENTIMETRI
- 3) NELLE FINCATURE I CODICI TRA PARENTESI FANNO RIFERIMENTO ALL'ELENCO MATERIALI E FINITURE TAV. AR.1.0 E AL DOCUMENTO DD.1.1 SCHEDE DEI MATERIALI


SIMBOLOGIA RIMANDI

- NUMERO DISEGNO
- NUMERO TAVOLA


01 Pianta a quota +3.82
1:100



02 Area con eps da 8 cm su solaio in latero cemento
Fuori scala

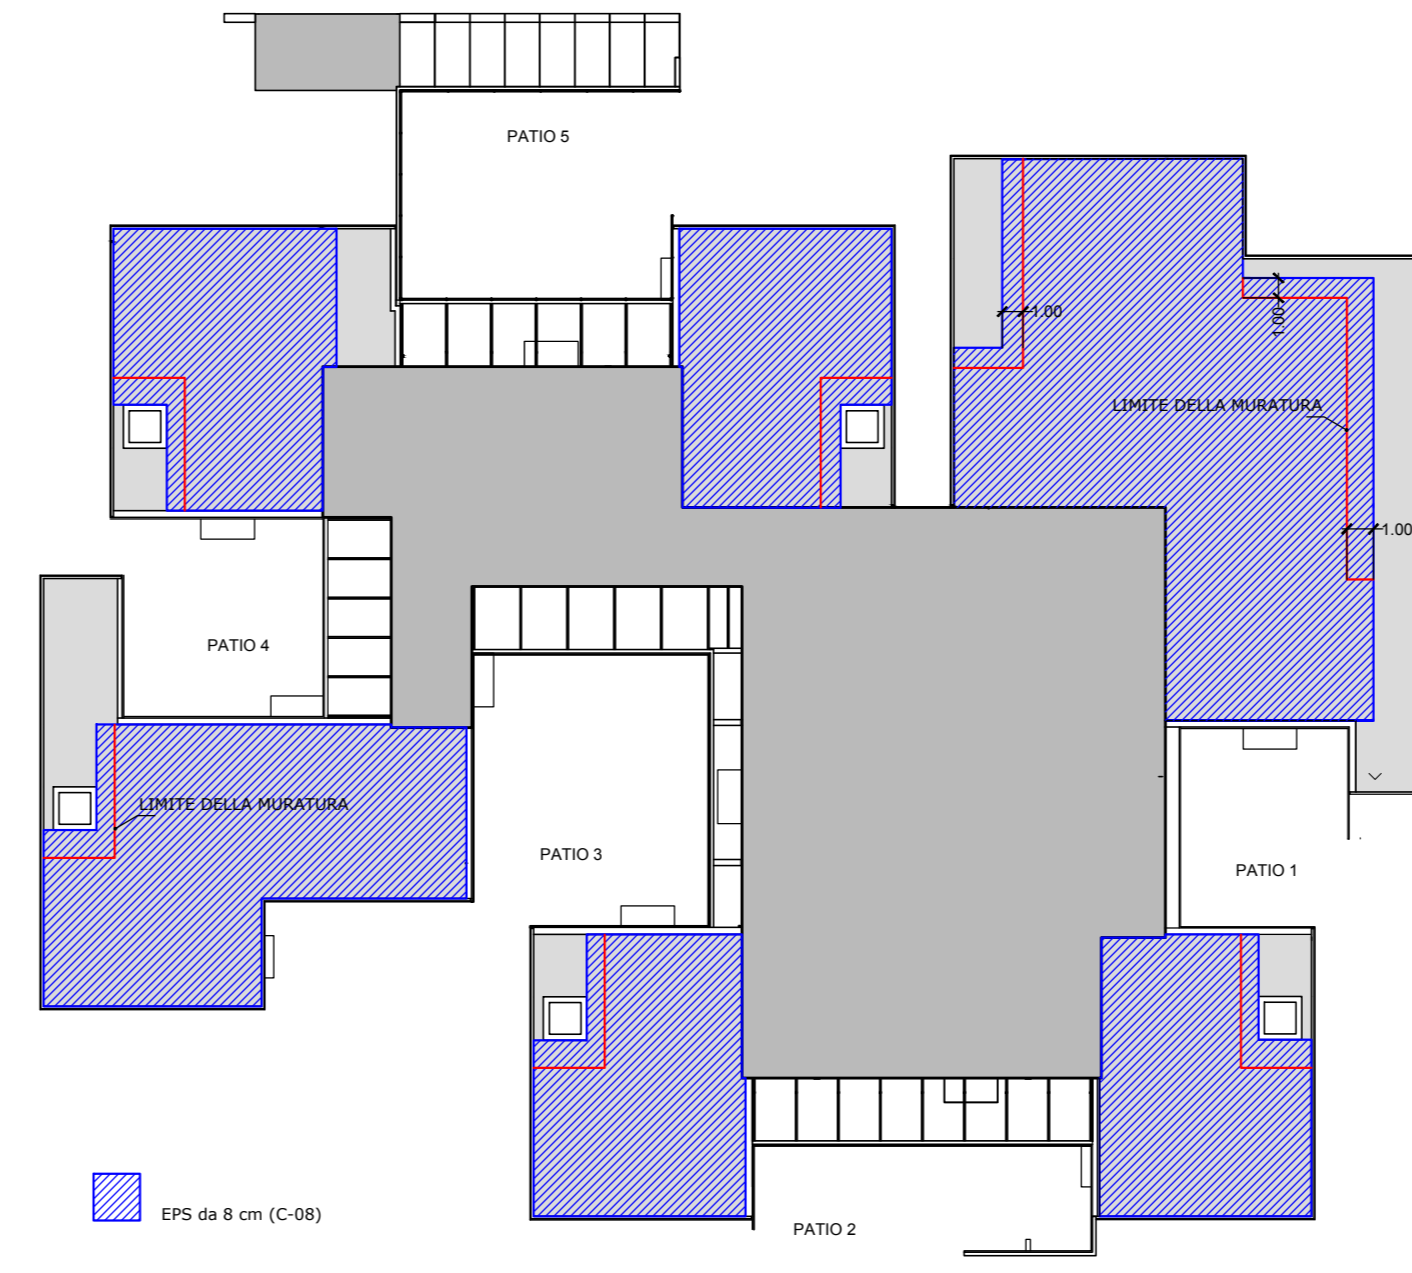

03 Stralcio pianta area con pendenze in piccola carpenteria (quote sotto OSB da 18 mm)
1:100

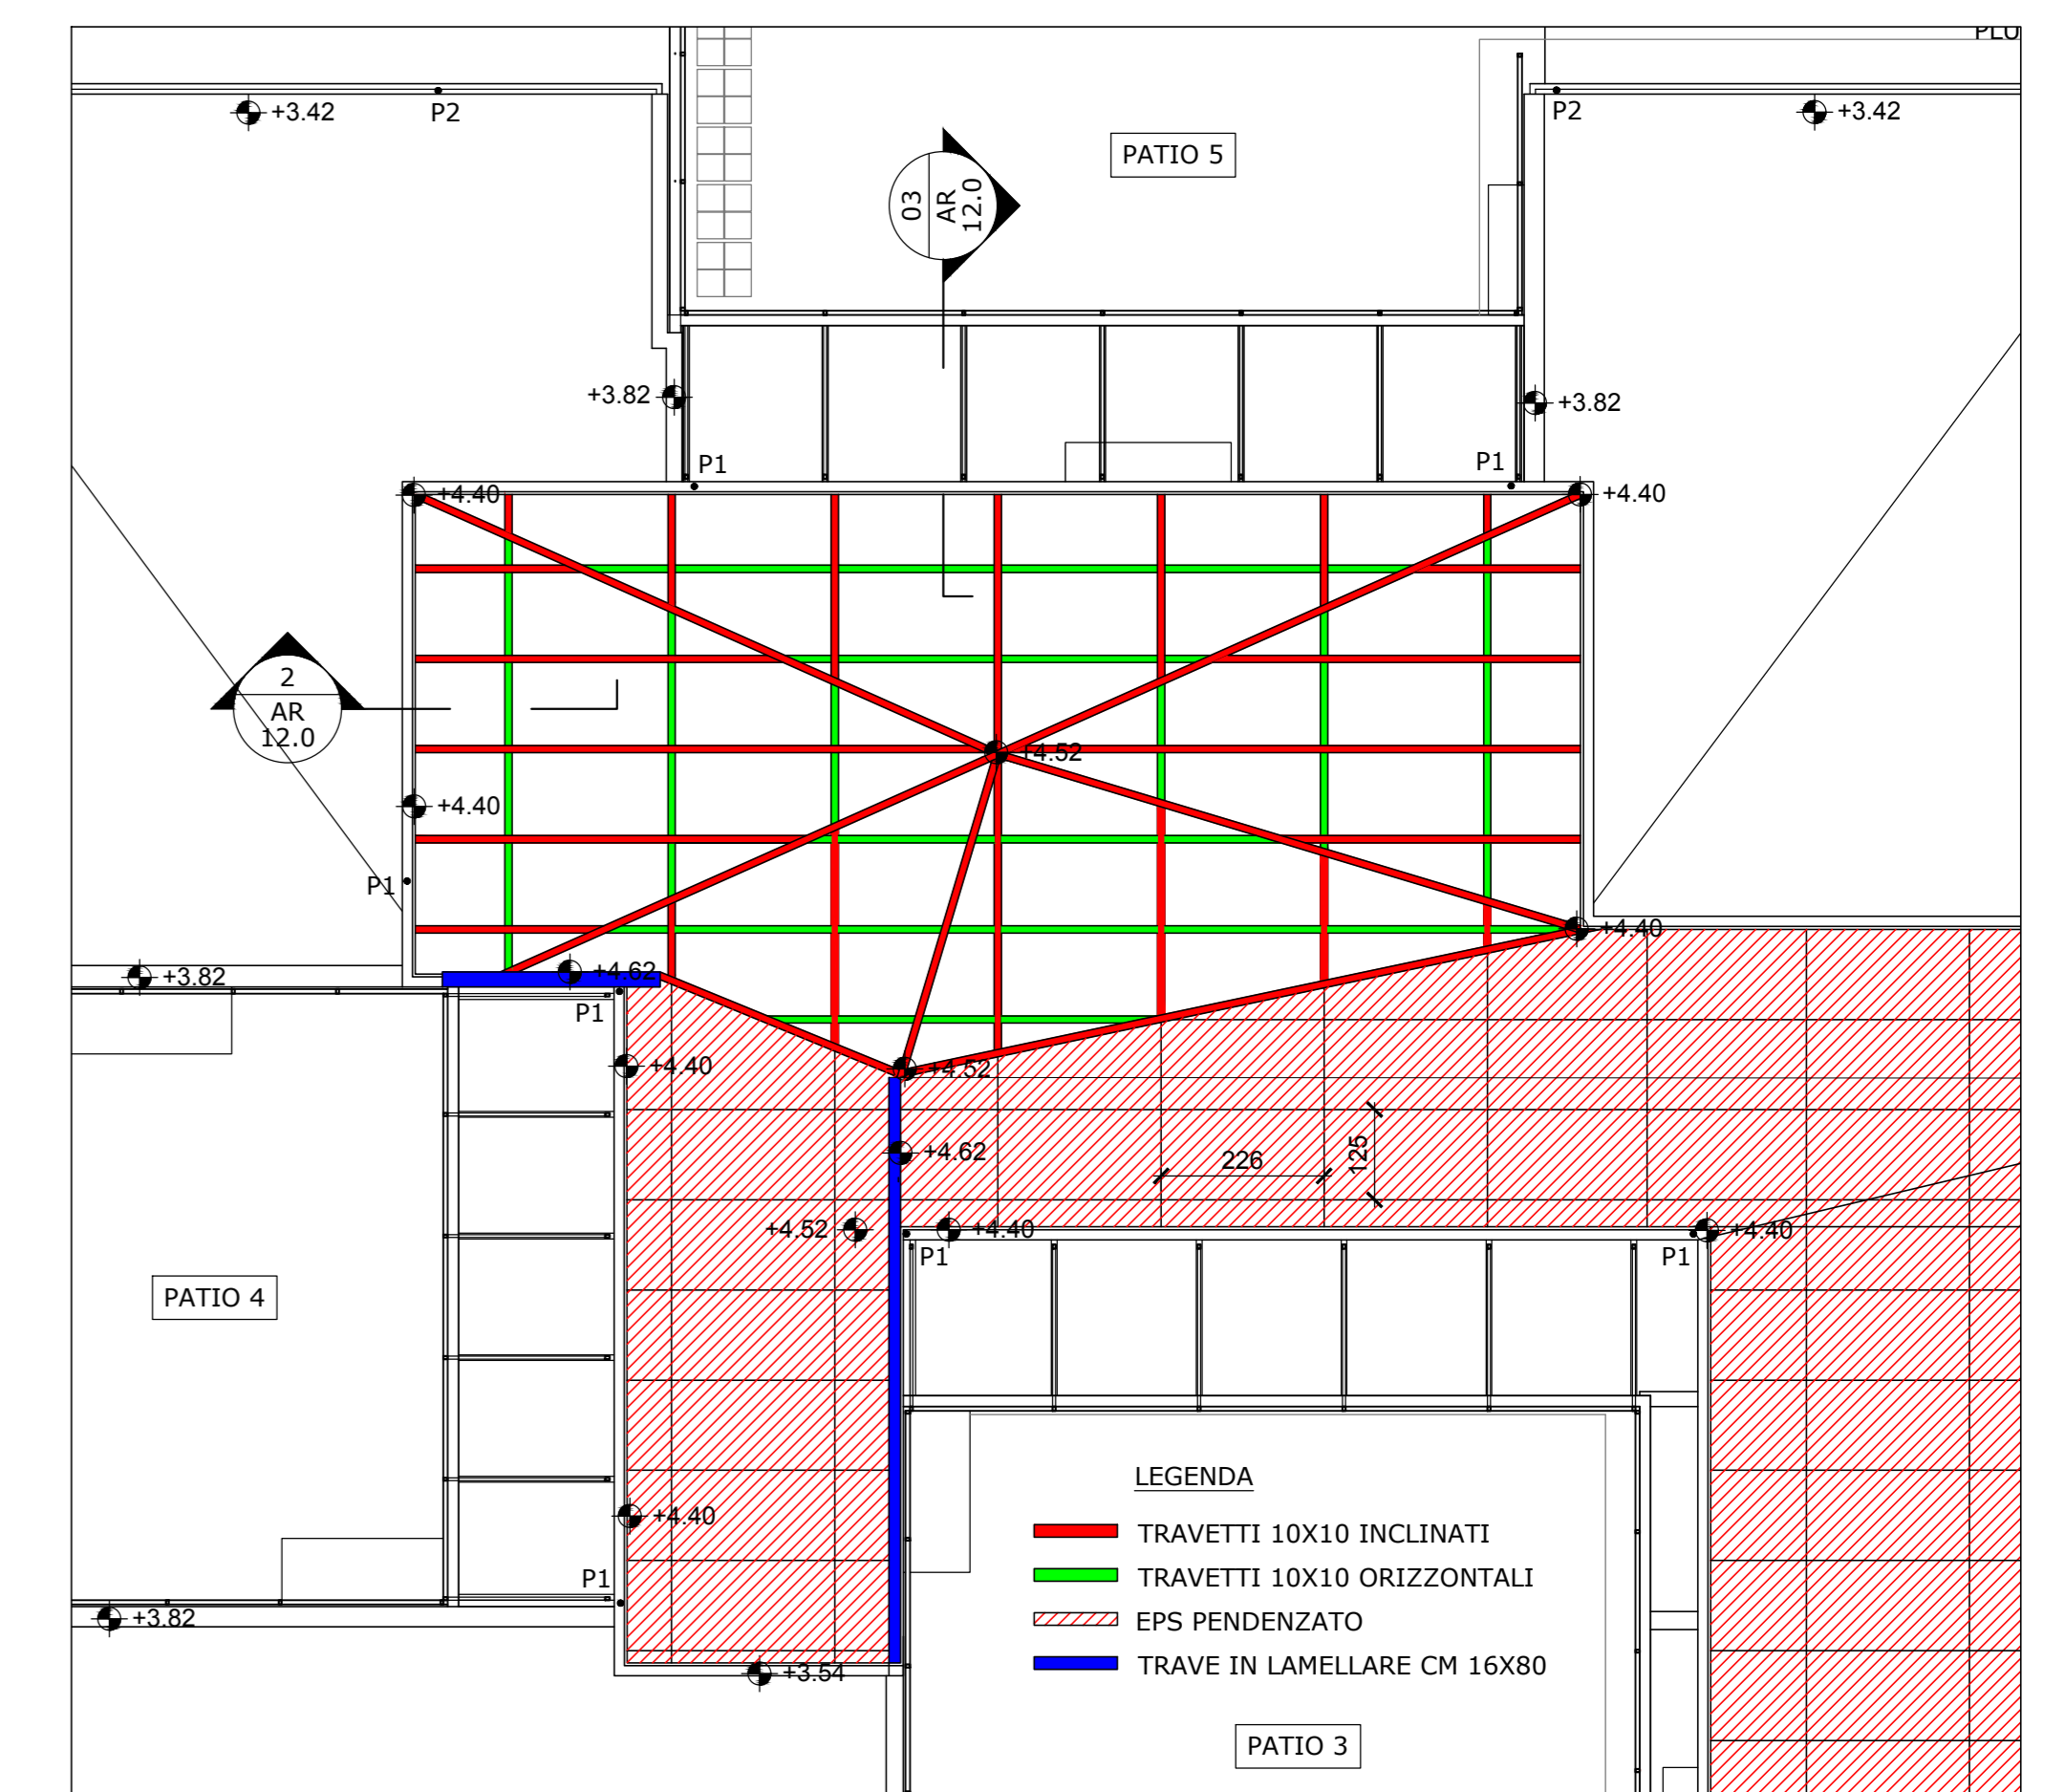

- LEGENDA**
- GUAINA ARDESIATA CON FINITURA BIANCA (C-02)
 - P1. PLUVIALE IN ALLUMINIO DA 8 CM
 - P2. PLUVIALE IN PVC DA 8 CM DENTRO LA MURATURA