

Assessore ai Lavori Pubblici **Valerio Barberis**  
Servizio PP **Edilizia Pubblica**  
Dirigente del Servizio **Arch. Luca Piantini**  
Responsabile Unico del Procedimento **Arch. Luca Piantini**

**Progettisti**

Progettista Opere Architettoniche  
**Arch. Andrea Stipa**  
Progettista Opere Strutturali  
**Arch. Andrea Stipa e Ing. Leonardo Arezzini**  
Progettista Impianti  
**Ing. Antonella Chiazzi**  
Coordinatore sicurezza in fase di progettazione  
**Arch. Luca Piantini**  
Ufficio del Responsabile del Procedimento  
**Arch. Diletta Moscardi**  
**Geom. Dario Eleni**



Tavola: **AR.8.0**


Scala: **1:50**

Spazio riservato agli uffici:



© Copyright Comune di Prato - Servizio Lavori Pubblici e vietata la riproduzione anche parziale del documento

data: **22/05/2017**

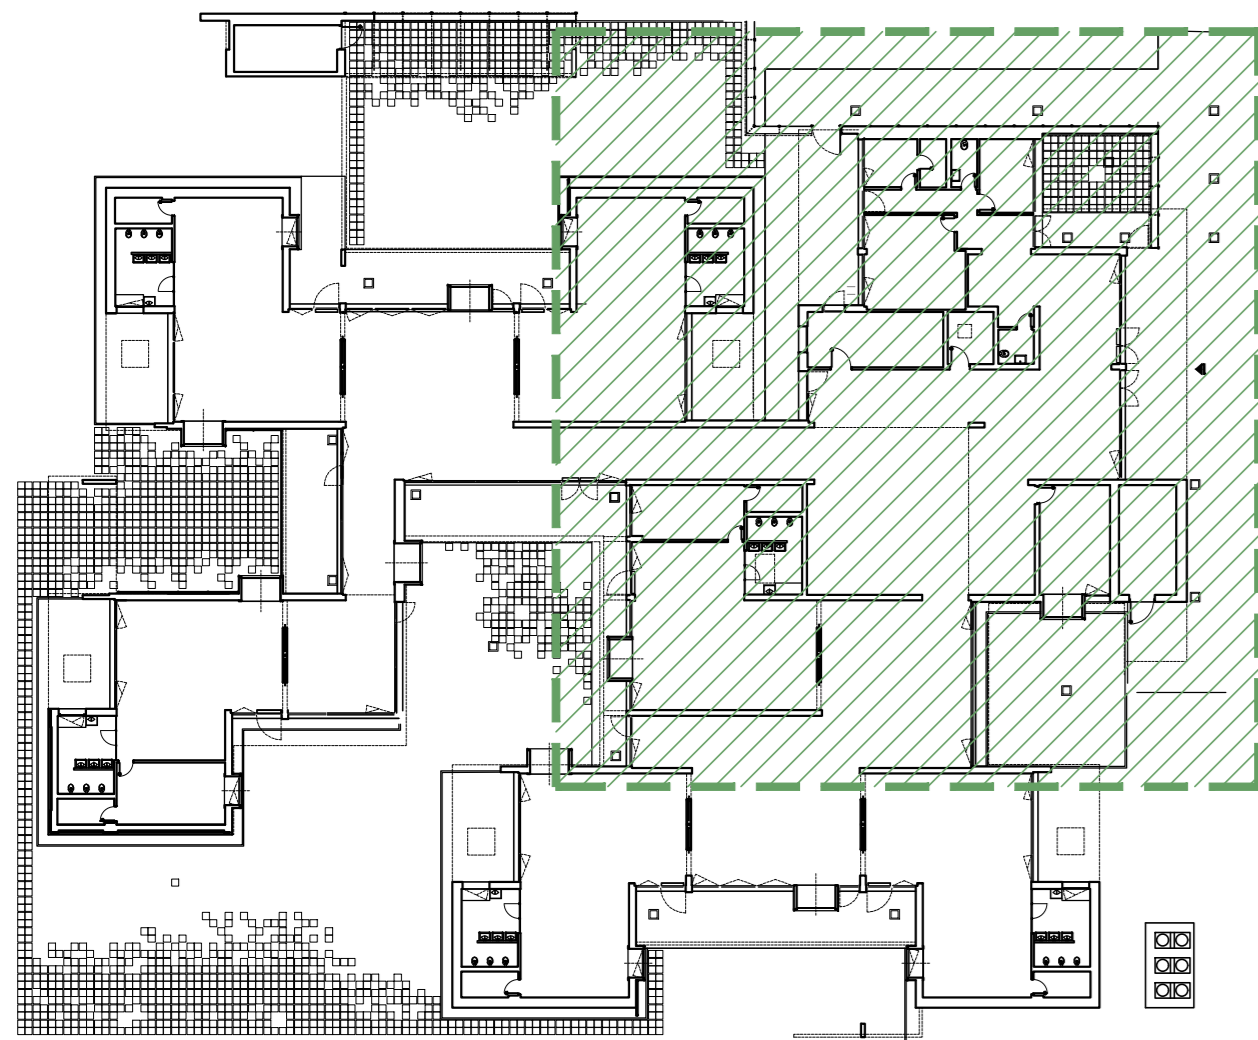

**PIANTA CHIAVE**

**LEGENDA**

- PAVIMENTO IN CEMENTO SPAZZOLATO (D-01)
- GHIAIA DA 20/30 MM (D-07)
- PLUVIALE IN ALLUMINIO (C-10)
- PLUVIALE IN PVC NELLA MURATURA
- A1...A6 ARREDI FISSI (Vedi tav. OM.1.0)
- CHIUSINO METALLICO RIEMPIUTO CON STESSO MATERIALE DELLA PAVIMENTAZIONE (Vedi disegni impianti acque piovane)

**SIMBOLOGIA GENERALE**

- PROSPETTI
- NUMERO LOCALI
- PORTE
- FINESTRE
- TIPOLOGIA MURI - TAV. AR.13.0
- TETTI E MANTI DI COPERTURA
- OPERE MURARIE
- IMPERMEABILIZZAZIONI E ISOLANTI
- VARIE
- PAVIMENTI E RIVESTIMENTI
- INFISSI METALLICI PER PORTE E FINESTRE ESTERNE
- CONTROSOFFITTI E PACCHETTI DI TAMPONATURA
- VERNICIATURE E INTONACI
- PIANTUMAZIONI
- ILLUMINAZIONE
- SANITARI

**SIMBOLOGIA RETINI**

- CEMENTO ARMATO
- MURATURA IN BLOCCHI DI CLS
- TERRENO DI RIPIERTO
- MURATURA IN MATTONI SEMIPIENI
- TERRENO NATURALE
- LEGNO LAMELLARE
- MASSETTO IN CLS
- MATERIALE ARIDO DI CAVA

**NOTE GENERALI:**

- 1) I DISEGNI SCALA 1:500, 1:200 e 1:100 SONO QUOTATI IN METRI
- 2) I DISEGNI SCALA 1:50, 1:20, 1:10 e 1:5 SONO QUOTATI IN CENTIMETRI
- 3) NELLE FINCATURE I CODICI TRA PARENTESI FANNO RIFERIMENTO ALL'ELENCO MATERIALI E FINITURE TAV. AR.1.0 E AL DOCUMENTO DD.1.1 SCHEDE DEI MATERIALI

**SIMBOLOGIA RIMANDI**

- NUMERO DISEGNO
- NUMERO TAVOLA



**01 Pianta degli interni - Stralcio 1**  
1/50