


Assessore ai Lavori Pubblici **Valerio Barberis**  
Servizio PP **Edilizia Pubblica**  
Dirigente del Servizio **Arch. Luca Piantini**  
Responsabile Unico del Procedimento **Arch. Luca Piantini**

**Progettisti**  
Progettista Opere Architettoniche **Arch. Andrea Stipa**  
Progettista Opere Strutturali **Arch. Andrea Stipa e Ing. Leonardo Arezzini**  
Progettista Impianti **Ing. Antonella Chiazuzzi**  
Coordinatore sicurezza in fase di progettazione **Arch. Luca Piantini**  
Ufficio del Responsabile del Procedimento **Arch. Diletta Moscardi**  
**Geom. Dario Eleni**



Tavola: **AR.8.1**  
Scala: **1:50**  
Spazio riservato agli uffici:

© Copyright Comune di Prato - Servizio Lavori Pubblici e vietata la riproduzione anche parziale del documento data: **22/05/2017**

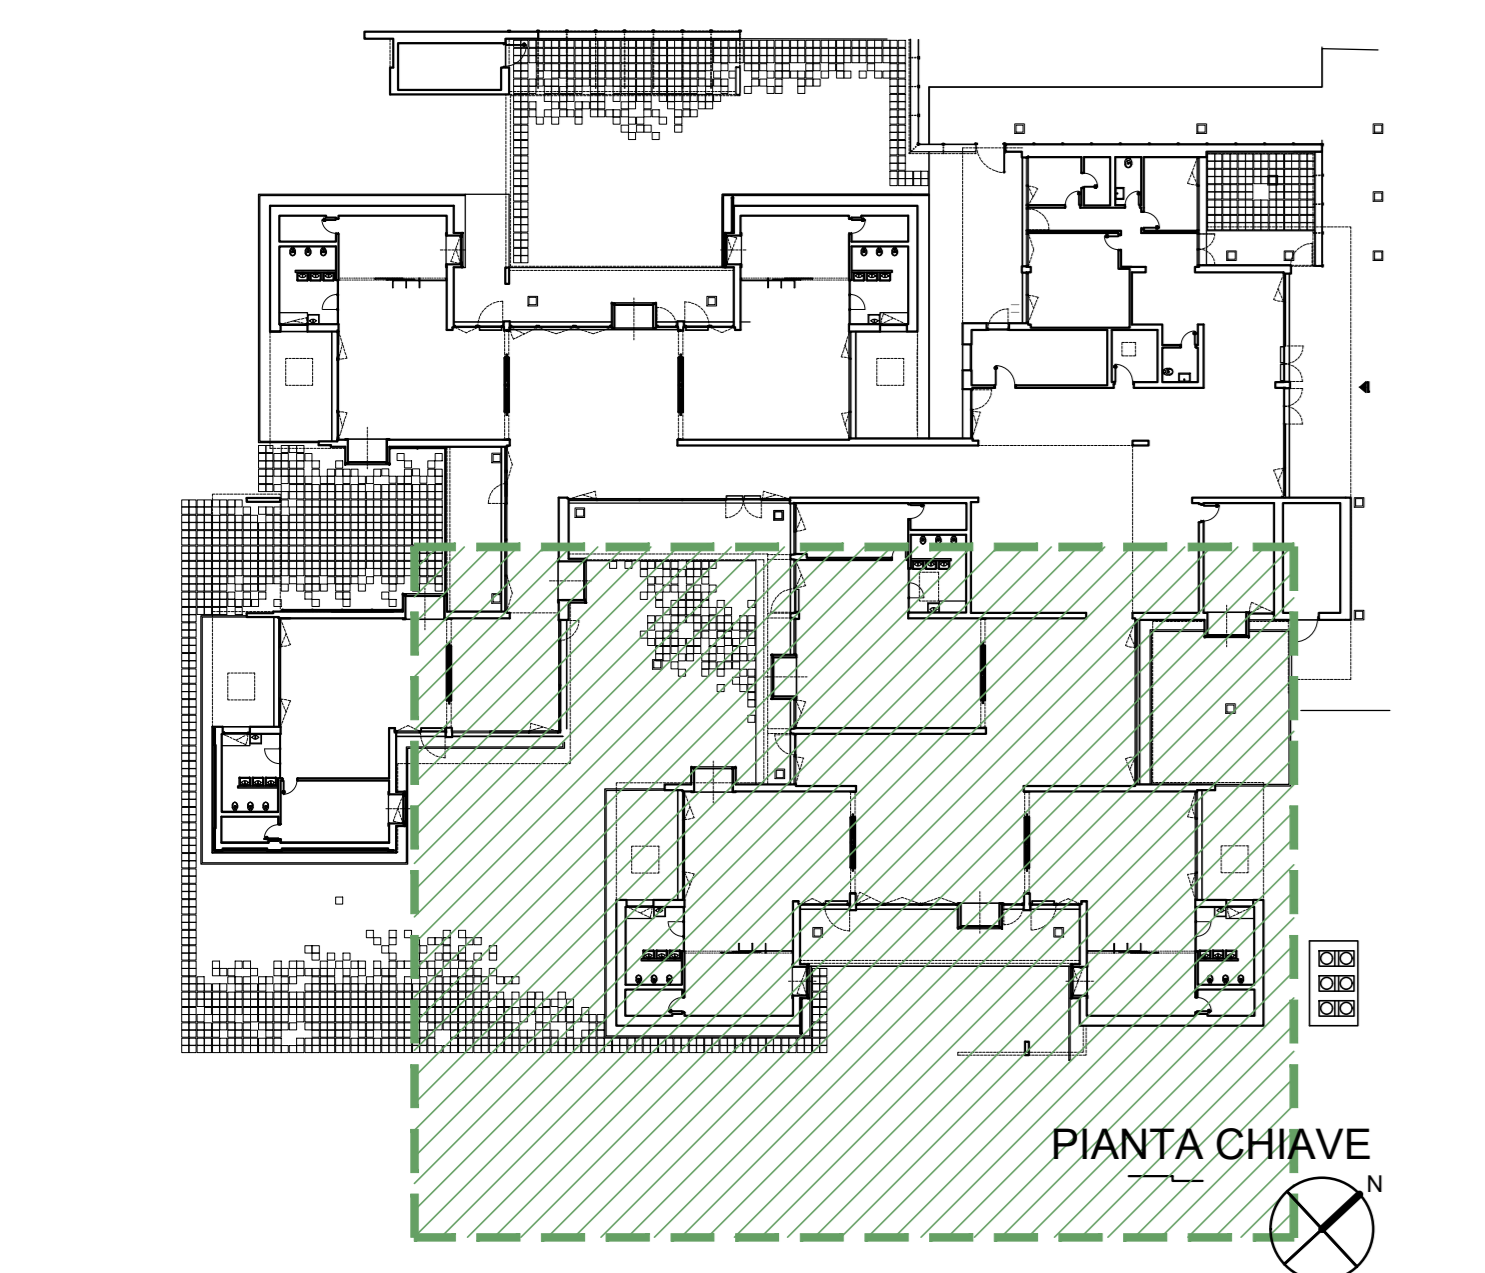

- LEGENDA**
- PAVIMENTO IN CEMENTO SPAZZOLATO (D-01)
  - GHIAIA DA 20/30 MM (D-07)
  - PLUVIALE IN ALLUMINIO (C-10)
  - PLUVIALE IN PVC NELLA MURATURA
  - A1...A6 ARREDI FISSI (Vedi tav. OM.1.0)
  - CHIUSINO METALLICO RIEMPIITO CON STESSO MATERIALE DELLA PAVIMENTAZIONE (Vedi disegni impianti acque piovane)

- SIMBOLOGIA GENERALE**
- PROSPETTI
  - NUMERO LOCALI
  - PORTE
  - FINESTRE
  - TIPOLOGIA MURI - TAV. AR.13.0
  - TETTI E MANTI DI COPERTURA
  - OPERE MURARIE
  - IMPERMEABILIZZAZIONI E ISOLANTI
  - PAVIMENTI E RIVESTIMENTI
  - INFISSI METALLICI PER PORTE E FINESTRE ESTERNE
  - CONTROSOFFITTE E PACCHETTI DI TAMPONATURA
  - VERNICIATURE E INTONACI
  - PIANUMAZIONI
  - ILLUMINAZIONE
  - SANITARI
  - VARIE

- SIMBOLOGIA RETINI**
- CEMENTO ARMATO
  - TERRENO DI RIPIERTO
  - TERRENO NATURALE
  - MASSETTO IN CLS
  - MURATURA IN BLOCCHI DI CLS
  - MURATURA IN MATTONI SEMIPIENI
  - LEGNO LAMELLARE
  - MATERIALE ARIDO DI CAVA

**NOTE GENERALI:**

- 1) I DISEGNI A SCALA 1:500, 1:200 e 1:100 SONO QUOTATI IN METRI
- 2) I DISEGNI A SCALA 1:50, 1:20, 1:10 e 1:5 SONO QUOTATI IN CENTIMETRI
- 3) NELLE FINCATURE I CODICI TRA PARENTESI FANNO RIFERIMENTO ALL'ELENCO MATERIALI E FINITURE TAV. AR.1.0 E AL DOCUMENTO DD.1.1 SCHEDE DEI MATERIALI



**01** Pianta degli interni - Stralcio 1  
1/50

