comune di
PRATO
Codice Fiscale: 84006890481

Progetto: **Nuova scuola materna di n°6 sezioni in via Cantagallo**
Loc. Pacciana

Elab: **PATII ESTERNI - PATIO 5**

Fase: **PROGETTO ESECUTIVO ARCHITETTONICO**

Assessore ai Lavori Pubblici	**Valerio Barberis**
Servizio PP	**Edilizia Pubblica**
Dirigente del Servizio	**Arch. Luca Piantini**
Responsabile Unico del Procedimento	**Arch. Luca Piantini**

Progettisti

Progettista Opere Architettoniche
Arch. Andrea Stipa

Progettista Opere Strutturali
Arch. Andrea Stipa e Ing. Leonardo Arezzini

Progettista Impianti
Ing. Antonella Chiauzzi

Coordinatore sicurezza in fase di progettazione
Arch. Luca Piantini

Ufficio del Responsabile del Procedimento
Arch. Diletta Moscardi
Geom. Dario Eleni

ARCHITETTO ANDREA STIPA N° 5169 SEZ. "A"

Tavola:	**AR.9.4**
Scala:	**1: 50**
Spazio riservato agli uffici:	

© Copyright Comune di Prato - Servizio Lavori Pubblici
è vietata la riproduzione anche parziale del documento

data: **22/05/2017**

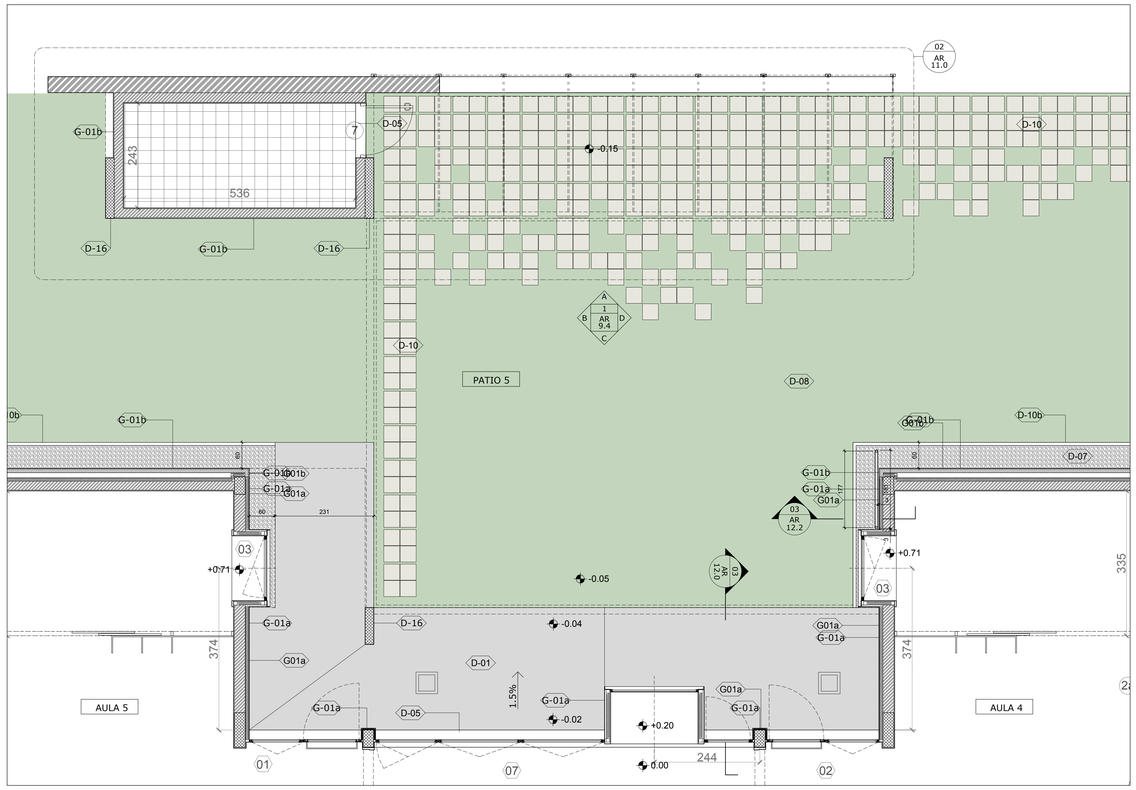

01 Stralcio Pianta a Quota +3.82
1:50

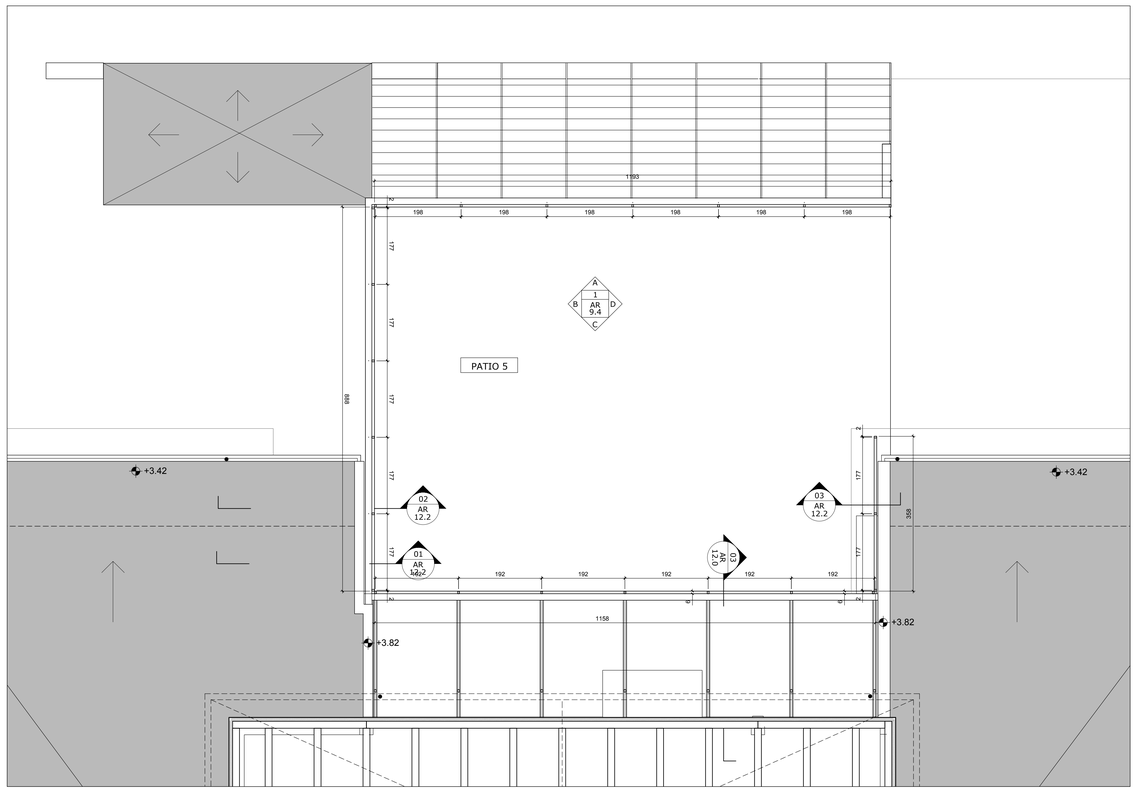

02 Stralcio Pianta Piano Terra
1:50

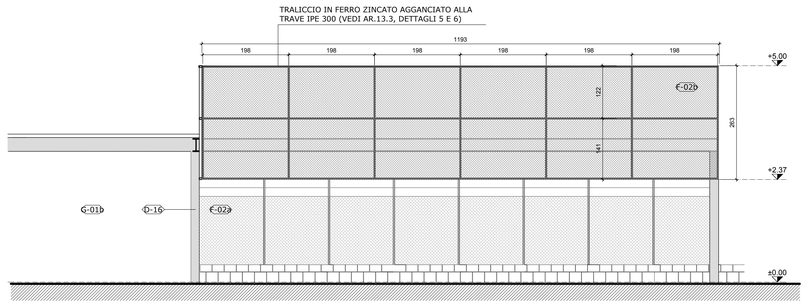

03 Prospetto A
1:50

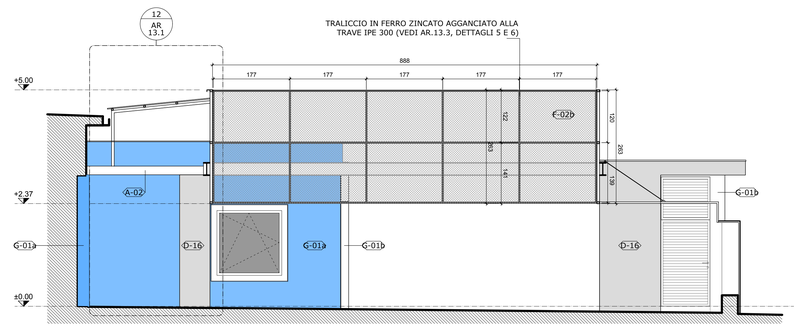

04 Prospetto B
1:50

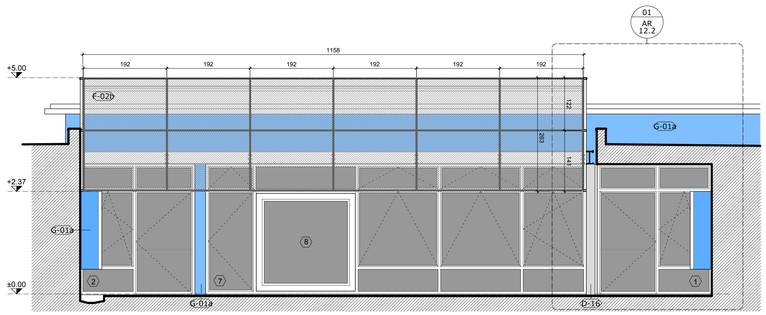

05 Prospetto C
1:50

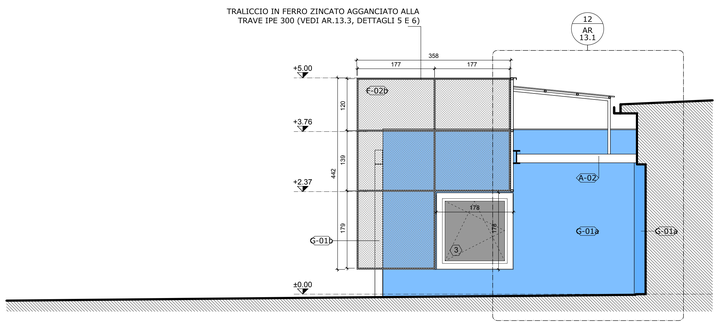

06 Prospetto D
1:50

SIMBOLOGIA GENERALE

- A — PROSPETTI
- 1 — NUMERO LOCALI
- 1 — PORTE
- 1 — FINESTRE
- M1 — TIPOLOGIA MURI - TAV. AR.13.0
- A-00 — TETTI E MANTI DI COPERTURA
- B-00 — OPERE MURARIE
- C-00 — IMPERMEABILIZZAZIONI E ISOLANTI
- D-00 — PAVIMENTI E RIVESTIMENTI
- E-00 — INFISSI METALLICI PER PORTE E FINESTRE ESTERNE
- F-00 — CONTROSOFFITTI E PACCHETTI DI TAMPONATURA
- G-00 — VERNICIATURE E INTONACI
- H-00 — PIANTUMAZIONI
- L-00 — ILLUMINAZIONE
- M-00 — SANITARI
- N-00 — VARIE

SIMBOLOGIA RETINI

- CEMENTO ARMATO
- TERRENO DI RIPORTO
- TERRENO NATURALE
- MASSETTO IN CLS
- MURATURA IN BLOCCHI DI CLS
- MURATURA IN MATTONI SEMIPIENI
- LEGNO LAMELLARE
- MATERIALE ARIDO DI CAVA

NOTE GENERALI:

1) I DISEGNI SCALA 1:500, 1:200 e 1:100 SONO QUOTATI IN METRI

2) I DISEGNI SCALA 1:50, 1:20, 1:10 e 1:5 SONO QUOTATI IN CENTIMETRI

3) NELLE FINCATURE I CODICI TRA PARENTESI FANNO RIFERIMENTO ALL'ELENCO MATERIALI E FINITURE TAV AR.1.0 E AL DOCUMENTO DD.1.1 SCHEDE DEI MATERIALI

SIMBOLOGIA RIMANDI

00
AR
00.00
NUMERO DISEGNO
NUMERO TAVOLA