

Progetto: Nuova scuola materna di n°6 sezioni in via Cantagallo  
Loc. Pacciana

Elab: CARPENTERIA COPERTURE

Fase: PROGETTO ESECUTIVO STRUTTURALE

Assessore ai Lavori Pubblici **Valerio Barberis**  
Servizio PP **Edilizia Pubblica**  
Dirigente del Servizio **Arch. Luca Plantini**  
Responsabile Unico del Procedimento **Arch. Luca Plantini**

**Progettisti**

Progettista Opere Architettoniche  
**Arch. Andrea Stipa**  
Progettista Opere Strutturali  
**Arch. Andrea Stipa e Ing. Leonardo Arezzini**  
Progettista Impianti  
**Ing. Antonella Chiauizi**  
Coordinatore sicurezza in fase di progettazione  
**Arch. Luca Plantini**  
Ufficio del Responsabile del Procedimento  
**Arch. Diletta Moscardi**  
**Geom. Dario Eleni**

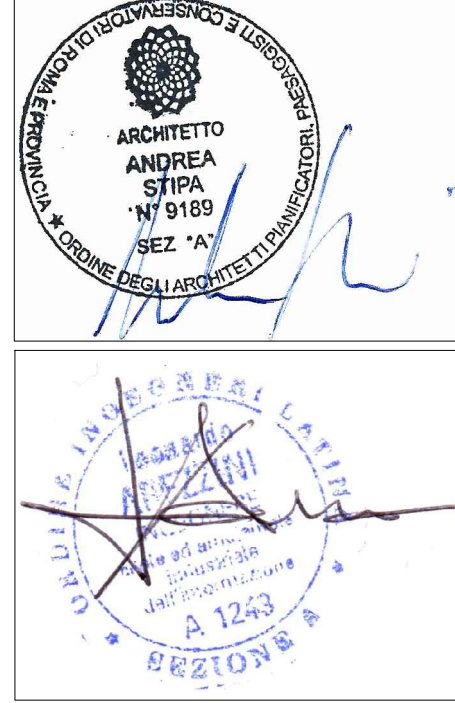


Tavola: ST.2.0

Scala: 1:100

Spazio riservato agli uffici:



© Copyright Comune di Prato - Servizio Lavori Pubblici  
è vietata la riproduzione anche parziale del documento

data: 22/05/2017

• SCARICHI 80 mm

