

RIVERSIBILITY

PARCO FLUVIALE DEL BIENZIO NELLA CITTA' DI PRATO

- Assessore all'Urbanistica e ai Lavori Pubblici **Arch. Valerio Barberis**
- Assessore all'Ambiente e alla Mobilità **Arch. Filippo Alessi**
- Servizio Governo del Territorio Il Dirigente del Servizio **Arch. Riccardo Pecorario**
- Responsabile Unico del Procedimento **Arch. Riccardo Pecorario**
- Il Coordinatore del Progetto **Arch. Maurizio Silveti**
- Supporto al RUP **Arch. Caterina Bruschi**

TAVOLA:	PROGETTO ESECUTIVO	TITOLO: PETRINO IMPIANTI
T-07	SCALA: varie	DATA: SETTEMBRE 2017

PROGETTISTI

Progetto:
Ing. Paolo Lo Iacono
Ing. Lorenzo Castellani
per gli aspetti idraulici e naturalistici

Collaboratori:
Geom. Massimo Falcini
Arch. Silvia Grazzini
Arch. Martina Melani
Arch. Lorenzo Vacirca
Dott. Martina Santoro
Ing. Samuele Garitano
Geom. Antonio Castiglia
Ing. Serena Gatti
Arch. Roberta Russo


Tirocini:
Arch. Giulia Mancini
Arch. Shirin Amiri

per l'efficiamento energetico
Arch. Maria Rita Cecchini


per abbattimento barriere architettoniche
Geom. Gerarda Del Reno

per piano di sicurezza e coordinamento
Geom. Alessandro Bemocchi

PARTICOLARE DEL VANO DI ALLOGGIAMENTO CONTATORI E QUADRI E ISOLA ECOLOGICA (vedi tavola di dettaglio)

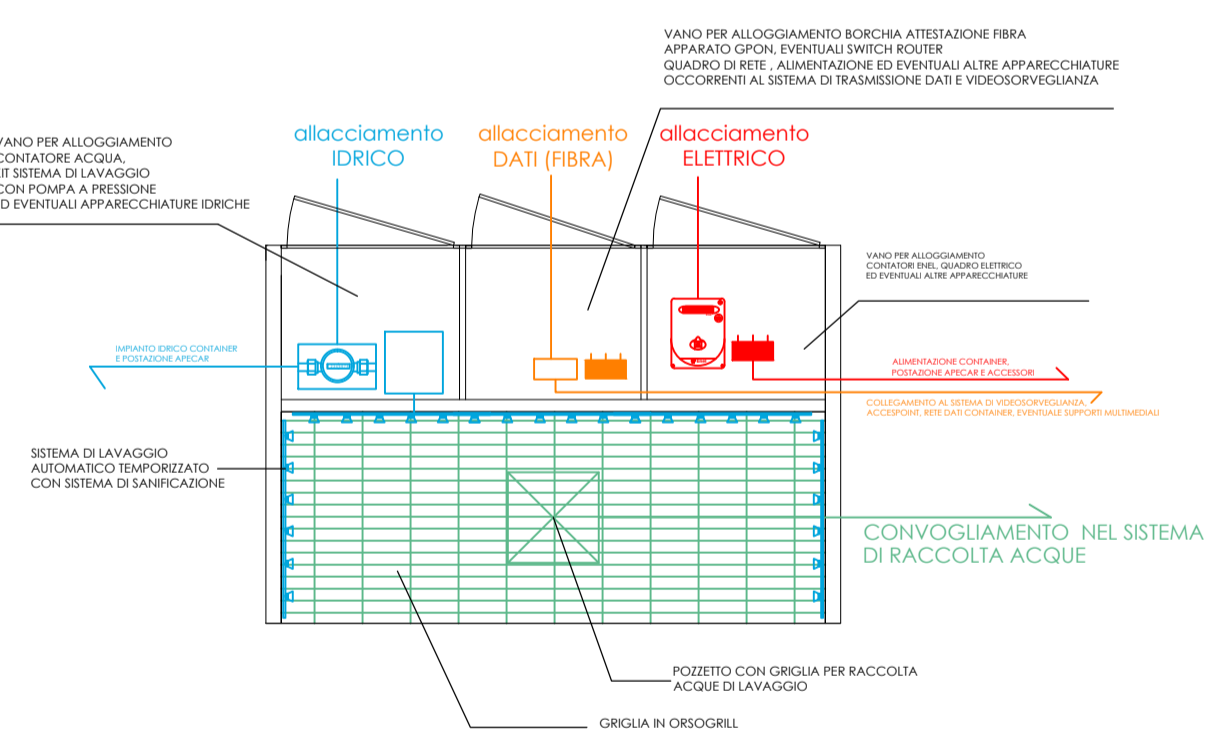

PARTICOLARE POSA TUBAZIONI INTERRATE SU TERRENO VEGETALE

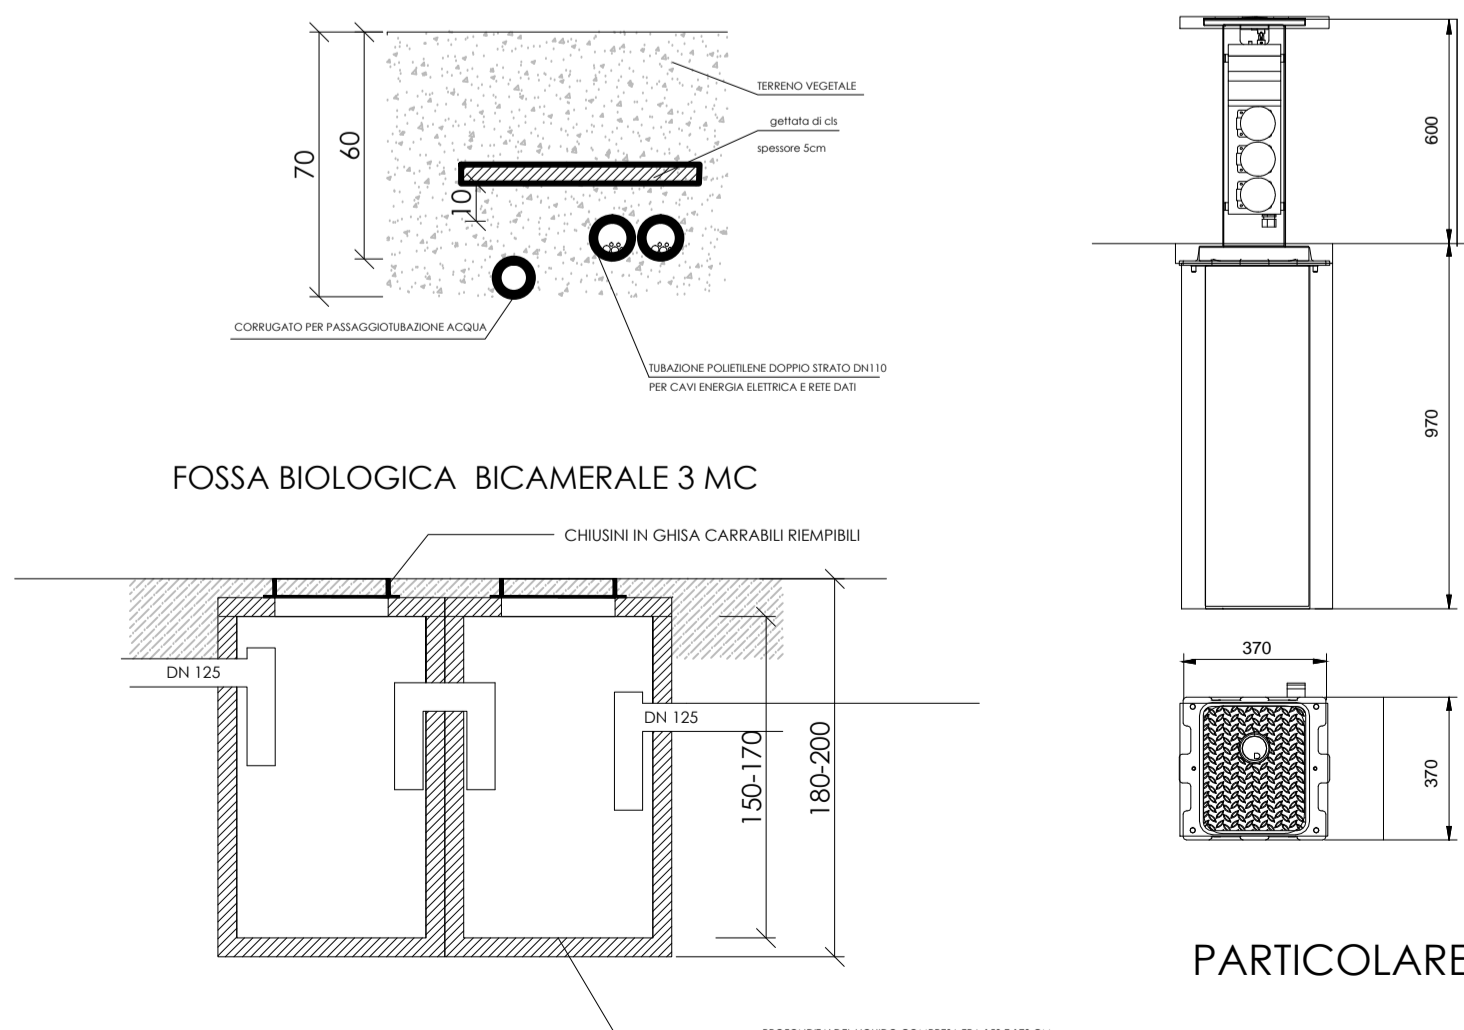

IMPIANTO ELETTRICO

- MORSETTIERA ENEL
- CONTATORE ENEL
- CONTATORE PRODUZIONE FOTOVOLTAICO
- COLONNINA ELETTRICA A SCOMPARSA
- QUADRO ELETTRICO
- POZZETTO IN CEMENTO ARMATO VIBRATO DI TIPO "RAFFORZATO" CON CHIUSINO IN GHISA 400X400
- POZZETTO IN CEMENTO ARMATO VIBRATO DI TIPO "RAFFORZATO" CON CHIUSINO IN GHISA 400X400 CON DISPENSORE DI TERRA
- VANO CONTATORE
- CAVIDOTTO DOPPIO STRATO 110
- LED INCASSATO A TERRA

RETE DATI E VIDEOSORVEGLIANZA

- QUADRO DATI
- ACCES POINT
- CAVIDOTTO RETE DATI
- RETE FIBRA ESTRA.COM ESISTENTE
- TELECAMERA VIDEOSORVEGLIANZA
- PREDISPOSIZIONE PER PUNTO INFORMATIVO MULTIMEDIALE

PUBBLICA ILLUMINAZIONE

- QUADRO DI COMANDO P.I.
- QUADRO DI COMANDO ILLUMINAZIONE ATTRAVERSAMENTI PEDONALI
- NUOVO PUNTO LUCE P.I.
- PUNTO LUCE ESISTENTE
- PUNTO LUCE ATTRAVERSAMENTI PEDONALI COMPLETO DI SEGNALETICA
- POZZETTO 40X40 CON CHIUSINO IN GHISA
- CAVIDOTTO PUBBLICA ILLUMINAZIONE ESISTENTE
- NUOVO CAVIDOTTO PUBBLICA ILLUMINAZIONE

IMPIANTO DI SMALTIMENTO

- SGRASSATORE 1mc
- FOSSA BIOLOGICA BICAMERALE 3mc
- POZZETTO DI RACCORDO E ISPEZIONE
- SFIATO
- TUBAZIONE ACQUE NERE
- TUBAZIONE ACQUE GRIGIE
- TUBAZIONE ACQUE CHIARE
- ALLACCIAMENTO AL CONDOTTO FOGNARIO
- CONDOTTO FOGNARIO ESISTENTE

IMPIANTO IDRICO

- ALLACCIAMENTO ALLA RETE IDRICA
- PUNTO DI CONSEGNA PUBBLICACQUA (CONTATORE)
- DISTRIBUZIONE IMPIANTO IDRICO
- PUNTO EROGAZIONE ACQUA REFRIGERATA

TABELLA DATI DIMENSIONALI

N. CONTATORI	2	1000 8 000
COLONNINE A SCOMPARSA	1	
NUOVI PUNTI LUCE PUBBLICA ILLUMINAZIONE	7	
TELECAMERE VIDEOSORVEGLIANZA	1	
LUNGHEZZA ALLACCIAMENTO AL CONDOTTO FOGNATURA	1,5 ml	
FONTEINA ACQUA		
PUNTO EROGAZIONE ACQUA REFRIGERATA	1	

