

# RIVERSIBILITY

## PARCO FLUVIALE DEL BISENZIO NELLA CITTA' DI PRATO

Assessore all'Urbanistica e ai Lavori Pubblici

**Arch. Valerio Barberis**

Assessore all'Ambiente e alla Mobilità

**Arch. Filippo Alessi**

Servizio Governo del Territorio  
Il Dirigente del Servizio

**Arch. Riccardo Pecorario**

Responsabile Unico del Procedimento

**Arch. Riccardo Pecorario**

Il Coordinatore del Progetto

**Arch. Maurizio Silveti**

Supporto al RUP

**Arch. Caterina Bruschi**

TAVOLA:	PROGETTO ESECUTIVO	TITOLO: Abbattimento barriere architettoniche Quadro di insieme
PH-01	SCALA: varie	DATA: SETTEMBRE 2017

### PROGETTISTI

**Progetto:**  
Ing. Paolo Lo Iacono  
Ing. Lorenzo Castellani  
per gli aspetti idraulici e naturalistici

**Collaboratori:**  
Geom. Massimo Falcini  
Arch. Silvia Grazzini  
Arch. Martina Melani  
Arch. Lorenzo Vacirca  
Dott. Martina Santoro  
Ing. Samuele Garitano  
Geom. Antonio Castiglia  
Ing. Serena Gatti  
Arch. Roberta Russo

**Tirocini:**  
Arch. Giulia Mancini  
Arch. Shirin Amiri

**per gli aspetti idraulici e naturalistici**  
Arch. Maria Rita Cecchini  
per efficientamento energetico  
Geom. Gerarda Del Reno  
per abbattimento barriere architettoniche  
Geom. Alessandro Bemocchi  
per piano di sicurezza e coordinamento




AREE RIVERSIBILITY



INTERVENTI DI ABBATTIMENTO BARRIERE ARCHITETTONICHE:

1. Nuovo tratto ciclabile Giocagio' 2.0 - S. Lucia
2. Rampa Ponte Datini, riva destra
3. Rampa Passerella, riva destra
4. Rampa Passerella, riva sinistra
5. Rampa Ponte alla Vittoria, riva destra
6. Rampa Ponte Petrino, riva destra (nord)
7. Rampa Ponte Petrino, riva sinistra (sud)
8. Nuovo tratto ciclabile giardini Viale della Repubblica

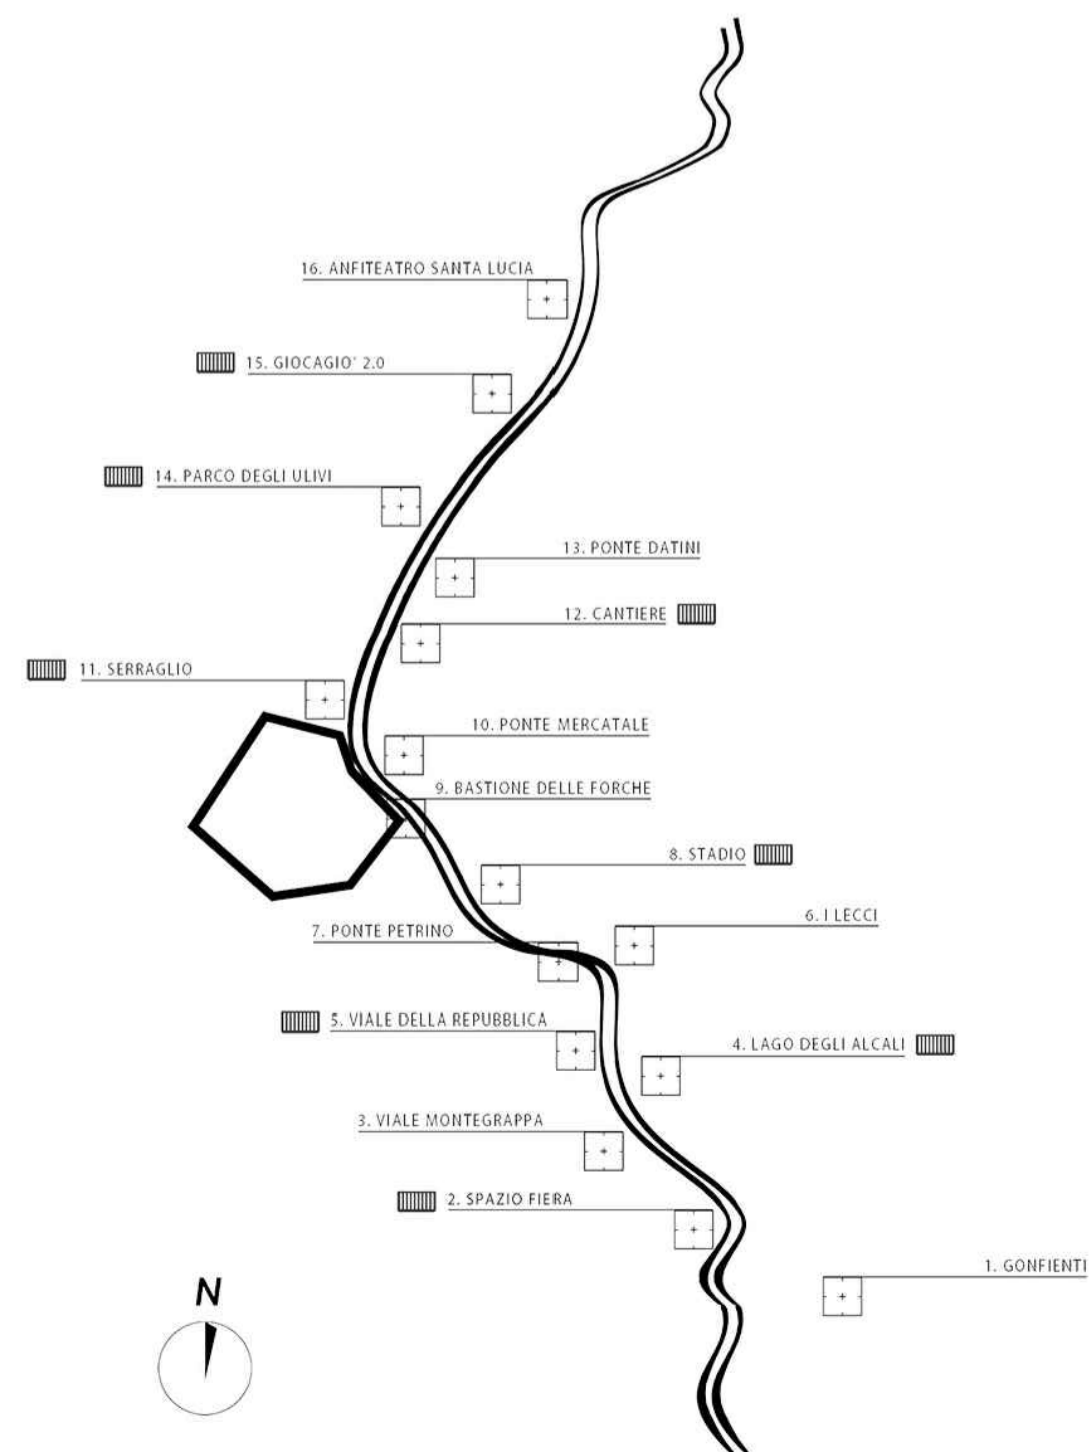

16. SANTA LUCIA

15. GIOCAGIO' 2.0

14. PARCO DEGLI ULIVI

13. PONTE DATINI

12. IL CANTIERE

11. SERRAGLIO

10. PONTE MERCATALE

9. BASTIONE DELLE FORCHE

8. STADIO

7. I LECCI

6. PONTE PETRINO

5. VIALE DELLA REPUBBLICA

4. LAGO ALCALI

3. VIALE MONTEGRAPPA

2. FIERA

1. GONNIENTI