

RIVERSIBILITY

PARCO FLUVIALE DEL BIENZIO NELLA CITTA' DI PRATO

Assessore all'Urbanistica e ai Lavori Pubblici
Assessore all'Ambiente e alla Mobilità
Servizio Governo del Territorio II Dirigente del Servizio
Responsabile Unico del Procedimento
Il Coordinatore del Progetto
Supporto al RUP

Arch. Valerio Barberis
Arch. Filippo Alessi
Arch. Riccardo Pecoraro
Arch. Riccardo Pecoraro
Arch. Maurizio Silveti
Arch. Caterina Bruschi


TAVOLA:	PROGETTO ESECUTIVO	TITOLO:
PT-00b	1:50	CONTAINER TRIPLO
		DATA: SETTEMBRE 2017

PROGETTISTI

Progetto:
Ing. Paolo La Iacono
Ing. Lorenzo Castellani
Arch. Maria Rita Cecchini
Geom. Gerarda Del Reno
Geom. Alessandro Bemocchi

Collaboratori:
Geom. Massimo Falcini
Arch. Silvia Grazzini
Arch. Martina Melani
Arch. Lorenzo Vacirca
Dot. Martina Santoro
Ing. Samuele Garimano
Geom. Antonio Castiglia
Ing. Serena Gatti
Arch. Roberta Russo

Tirocini:
Arch. Giulia Mancini
Arch. Shirin Amini

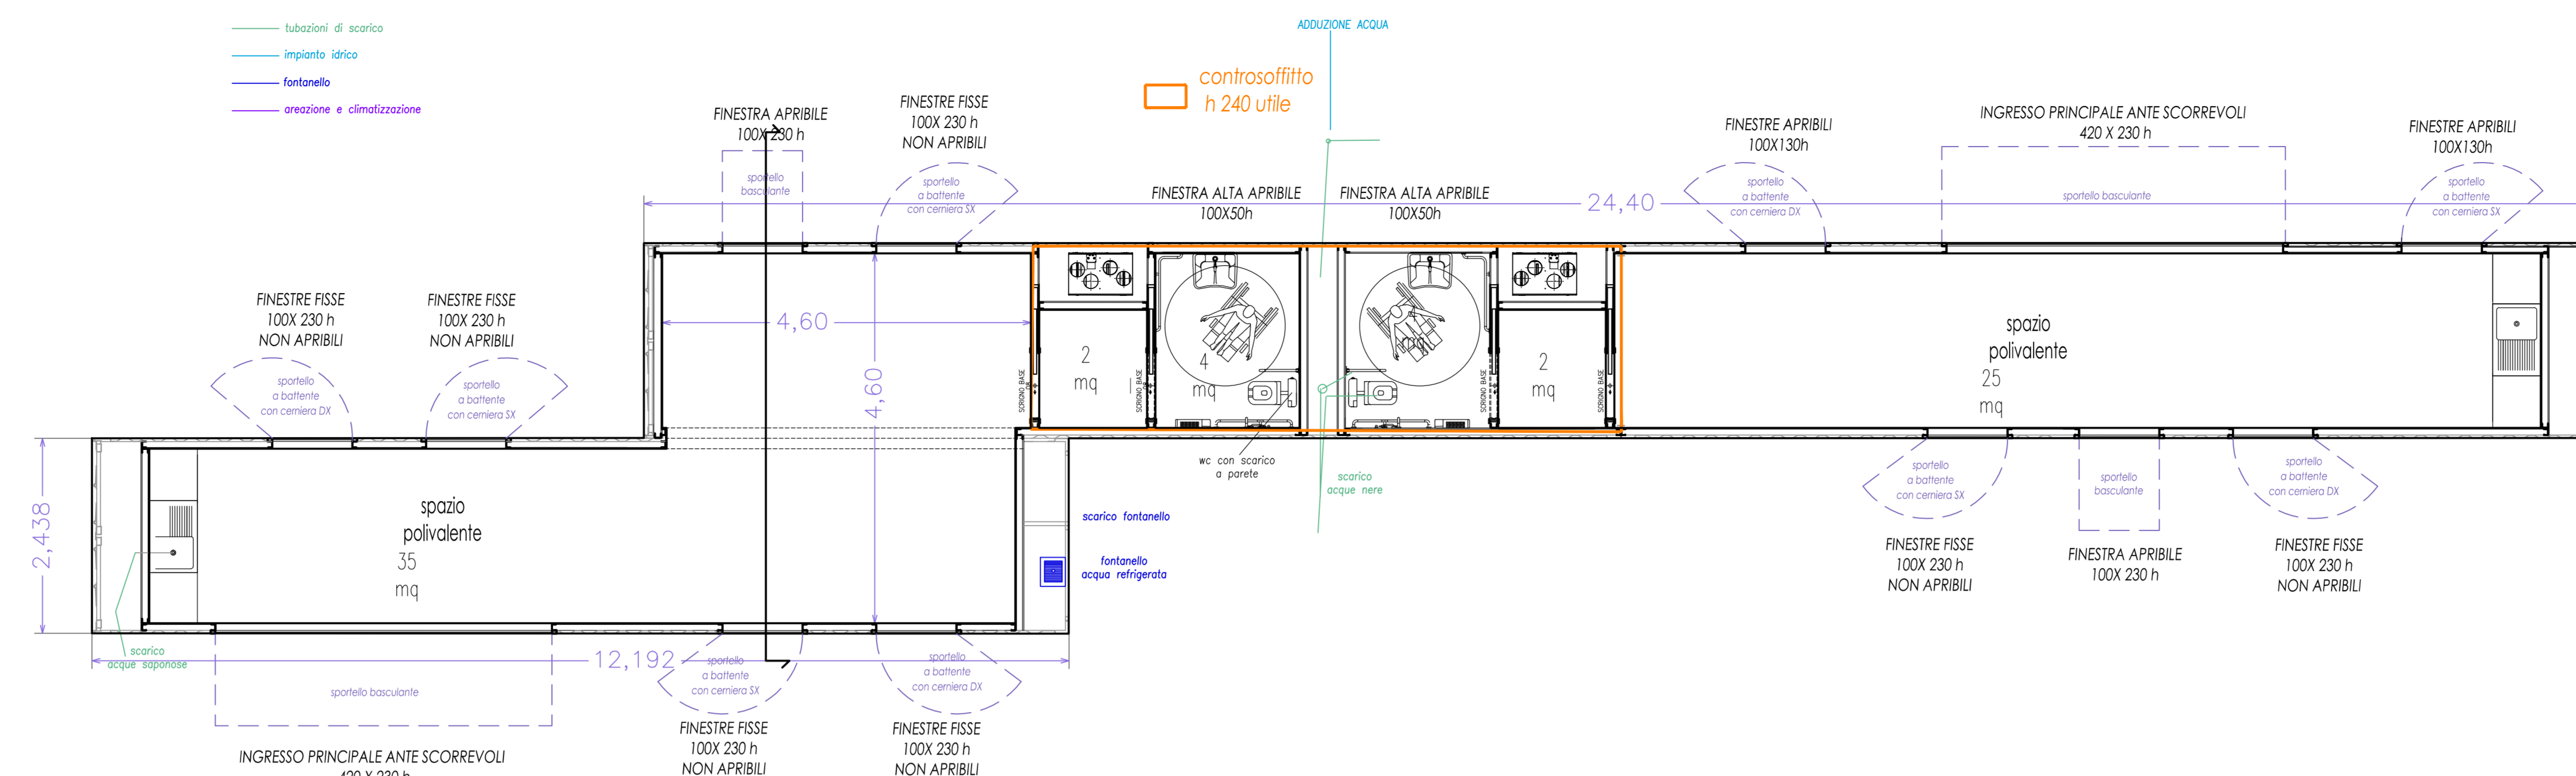


TIPOLOGIA CONTAINER AGGREGATO MULTIFUNZIONE


Cantiere

3 CONTAINER ISO 40' HC (HIGH CUBE)
DIMENSIONI:
12,192 m X 2,438 m X 2,896 m


METRATURA: 73,00 mq superficie utile CA.

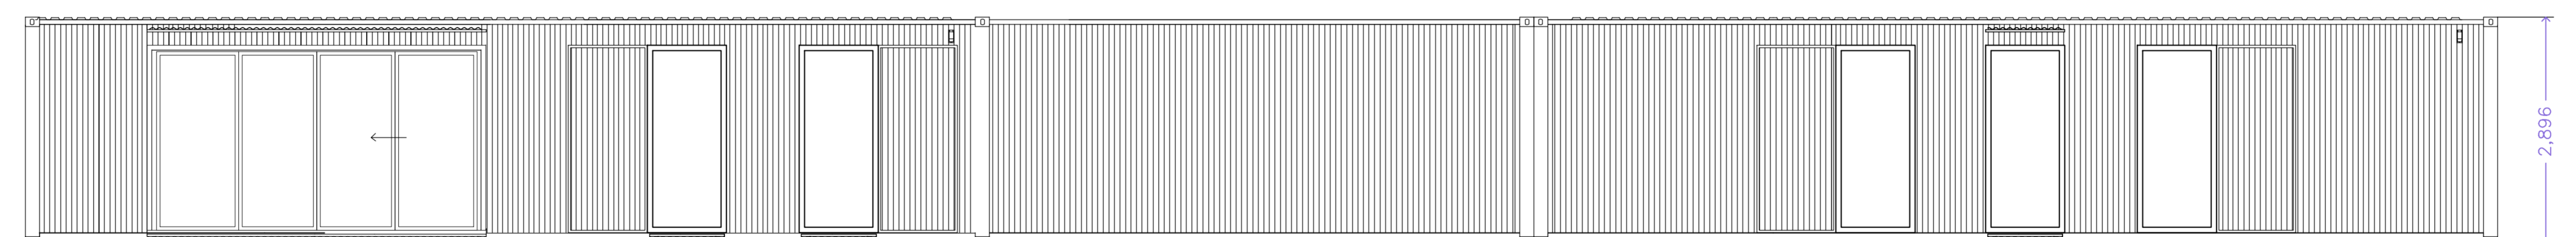

PROSPETTO A

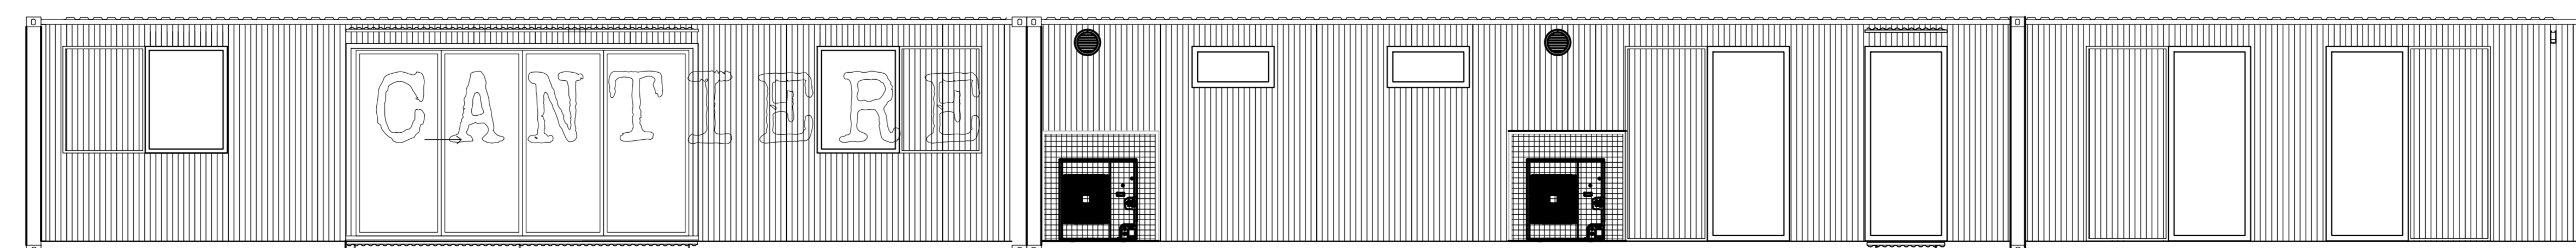

PROSPETTO B

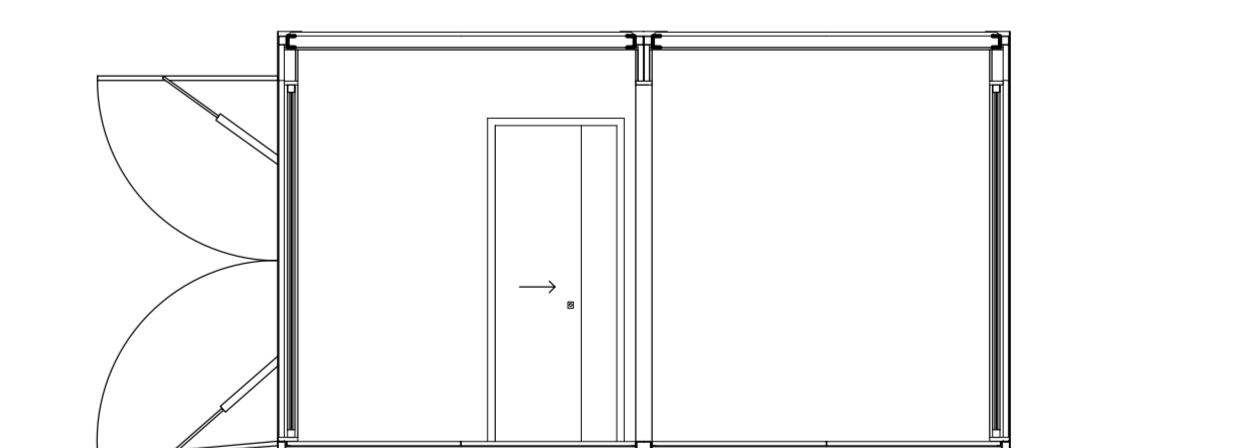

SEZIONE - TRASVERSALE