

RIVERSIBILITY

PARCO FLUVIALE DEL BISENZIO NELLA CITTA' DI PRATO

Assessore all'Urbanistica e ai Lavori Pubblici	Arch. Valerio Barberis
Assessore all'Ambiente e alla Mobilità	Arch. Filippo Alessi
Servizio Governo del Territorio Il Dirigente del Servizio	Arch. Riccardo Pecorario
Responsabile Unico del Procedimento	Arch. Riccardo Pecorario
Il Coordinatore del Progetto	Arch. Maurizio Silvetti
Supporto al RUP	Arch. Caterina Bruschi

PROGETTO
ESECUTIVO

TITOLO:

A-02 ABACO DEI COLORI DEI CONTAINER

SCALA:

varie

DATA:

SETTEMBRE 2017

PROGETTISTI

Progetto:

Ing. Paolo Lo Iacono

Ing. Lorenzo Castellani
per gli aspetti idraulici e naturalistici

Arch. Maria Rita Cecchini
per efficientamento energetico

Geom. Gerarda Del Reno
per abbattimento barriere architettoniche

Geom. Alessandro Bernocchi
per piano di sicurezza e coordinamento

Collaboratori:

Geom. Massimo Falcini

Arch. Silvia Grazzini

Arch. Martina Melani

Arch. Lorenzo Vacirca

Dott. Martina Santoro

Ing. Samuele Garritano

Geom. Antonio Castiglia



Ing. Serena Gatti

Arch. Roberta Russo


Tirocini:

Arch. Giulia Mancini


Arch. Shirin Amini

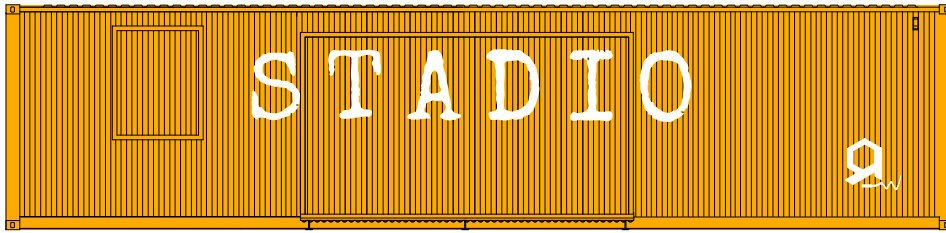
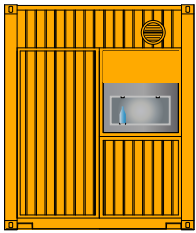


STADIO font SPECIAL ELITE

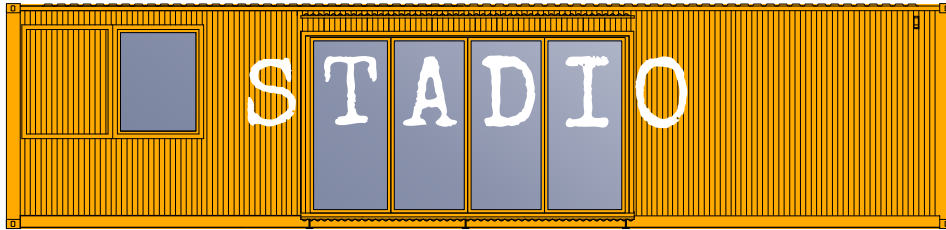


 RAL 2007

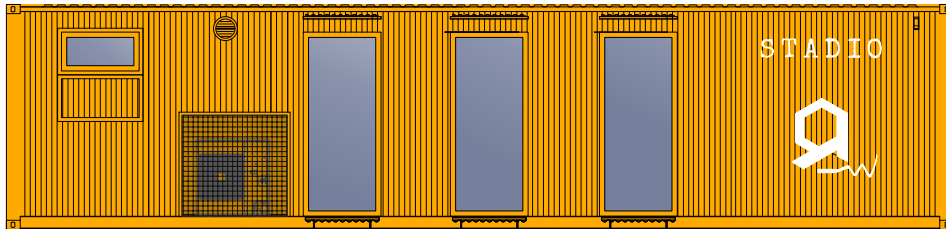

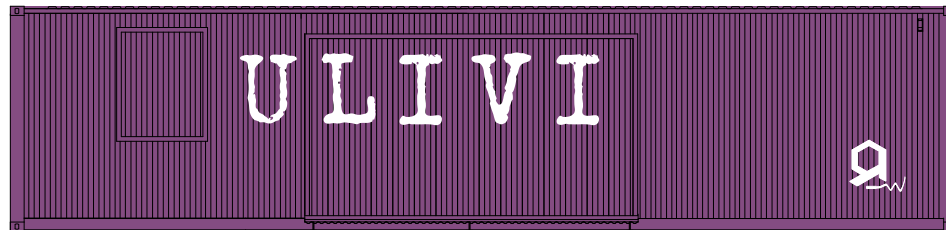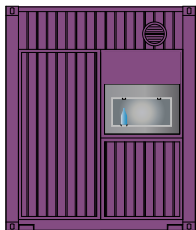


 RAL 4008

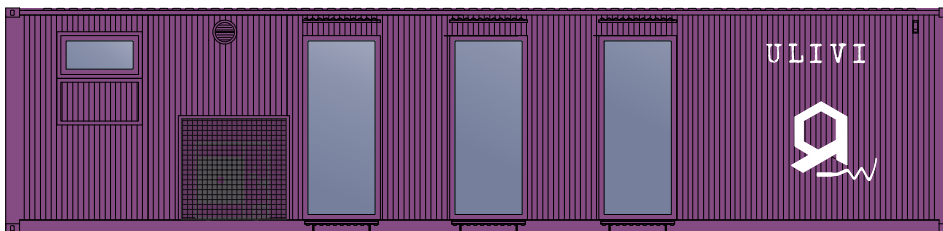



CANTIERE


font SPECIAL ELITE

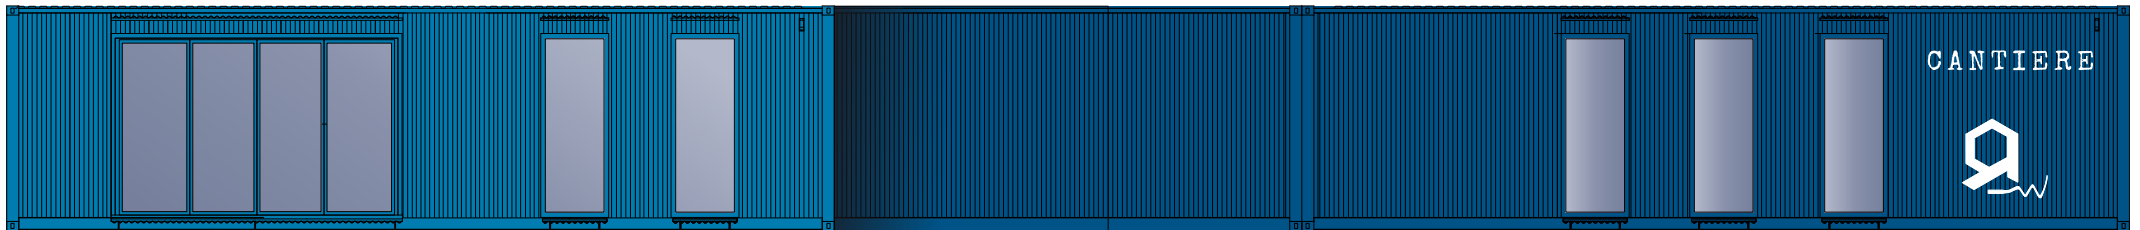


 RAL 5015




 RAL 5005

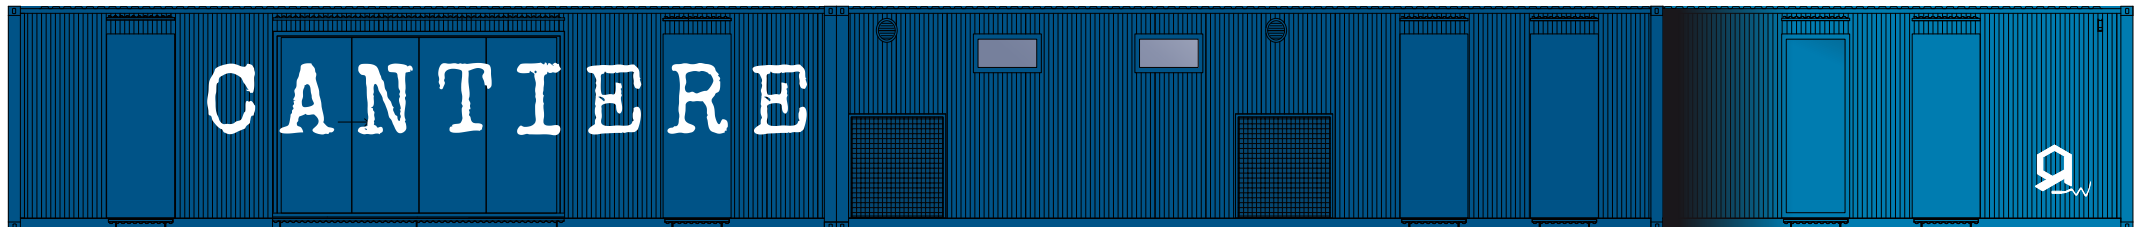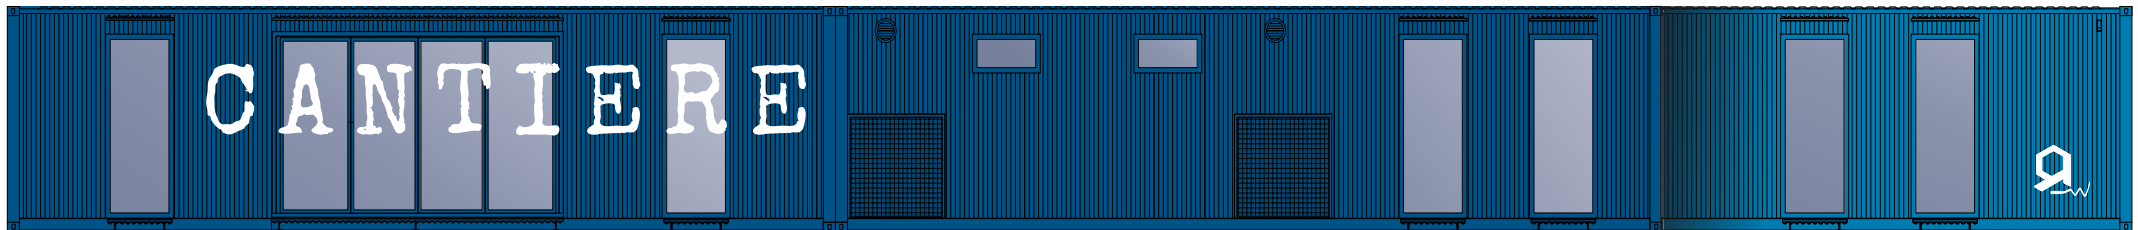

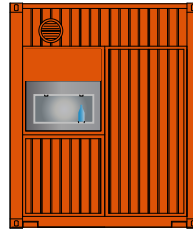

 RAL 2009

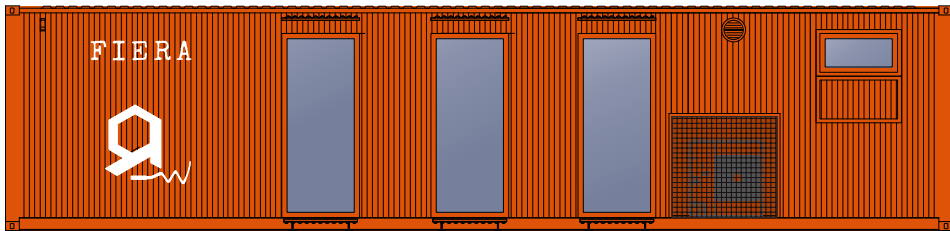

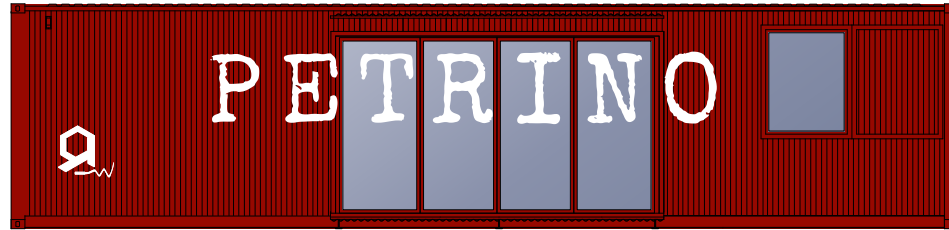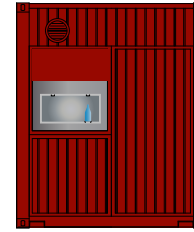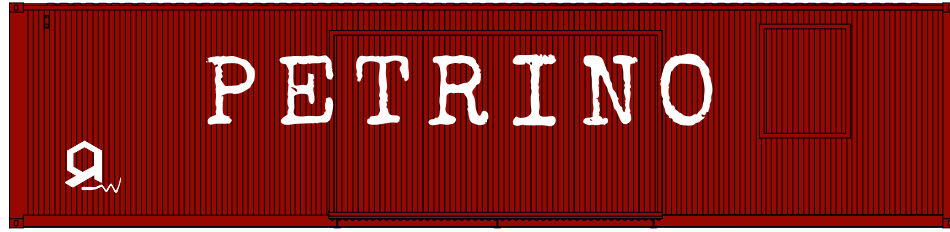

RAL 3002 