

RIVERSIBILITY

PARCO FLUVIALE DEL BISENZIO NELLA CITTA' DI PRATO

Assessore all'Urbanistica e ai Lavori Pubblici

Arch. Valerio Barberis

Assessore all'Ambiente e alla Mobilità

Arch. Filippo Alessi

Servizio Governo del Territorio
Il Dirigente del Servizio

Arch. Riccardo Pecorario

Responsabile Unico del Procedimento

Arch. Riccardo Pecorario

Il Coordinatore del Progetto

Arch. Maurizio Silveti

Supporto al RUP

Arch. Caterina Bruschi

TAVOLA:	PROGETTO ESECUTIVO	TITOLO:
PT-13	varie	DATINI ARCHITETTONICO
		DATA: SETTEMBRE 2017

PROGETTISTI

Progetto:
Ing. Paolo Lo Iacono
Ing. Lorenzo Castellani
per gli aspetti idraulici e naturalistici




Arch. Maria Rita Cecchini
per efficientamento energetico

Geom. Gerarda Del Reno
per abbattimento barriere architettoniche

Geom. Alessandro Bemocchi
per piano di sicurezza e coordinamento

Collaboratori:
Geom. Massimo Falcini
Arch. Silvia Grazzini
Arch. Martina Melani
Arch. Lorenzo Vacirca
Dott. Martina Santoro
Ing. Samuele Garitano
Geom. Antonio Castiglia
Ing. Serena Gatti
Arch. Roberta Russo

Tirocini:
Arch. Giulia Mancini
Arch. Shirin Amiri

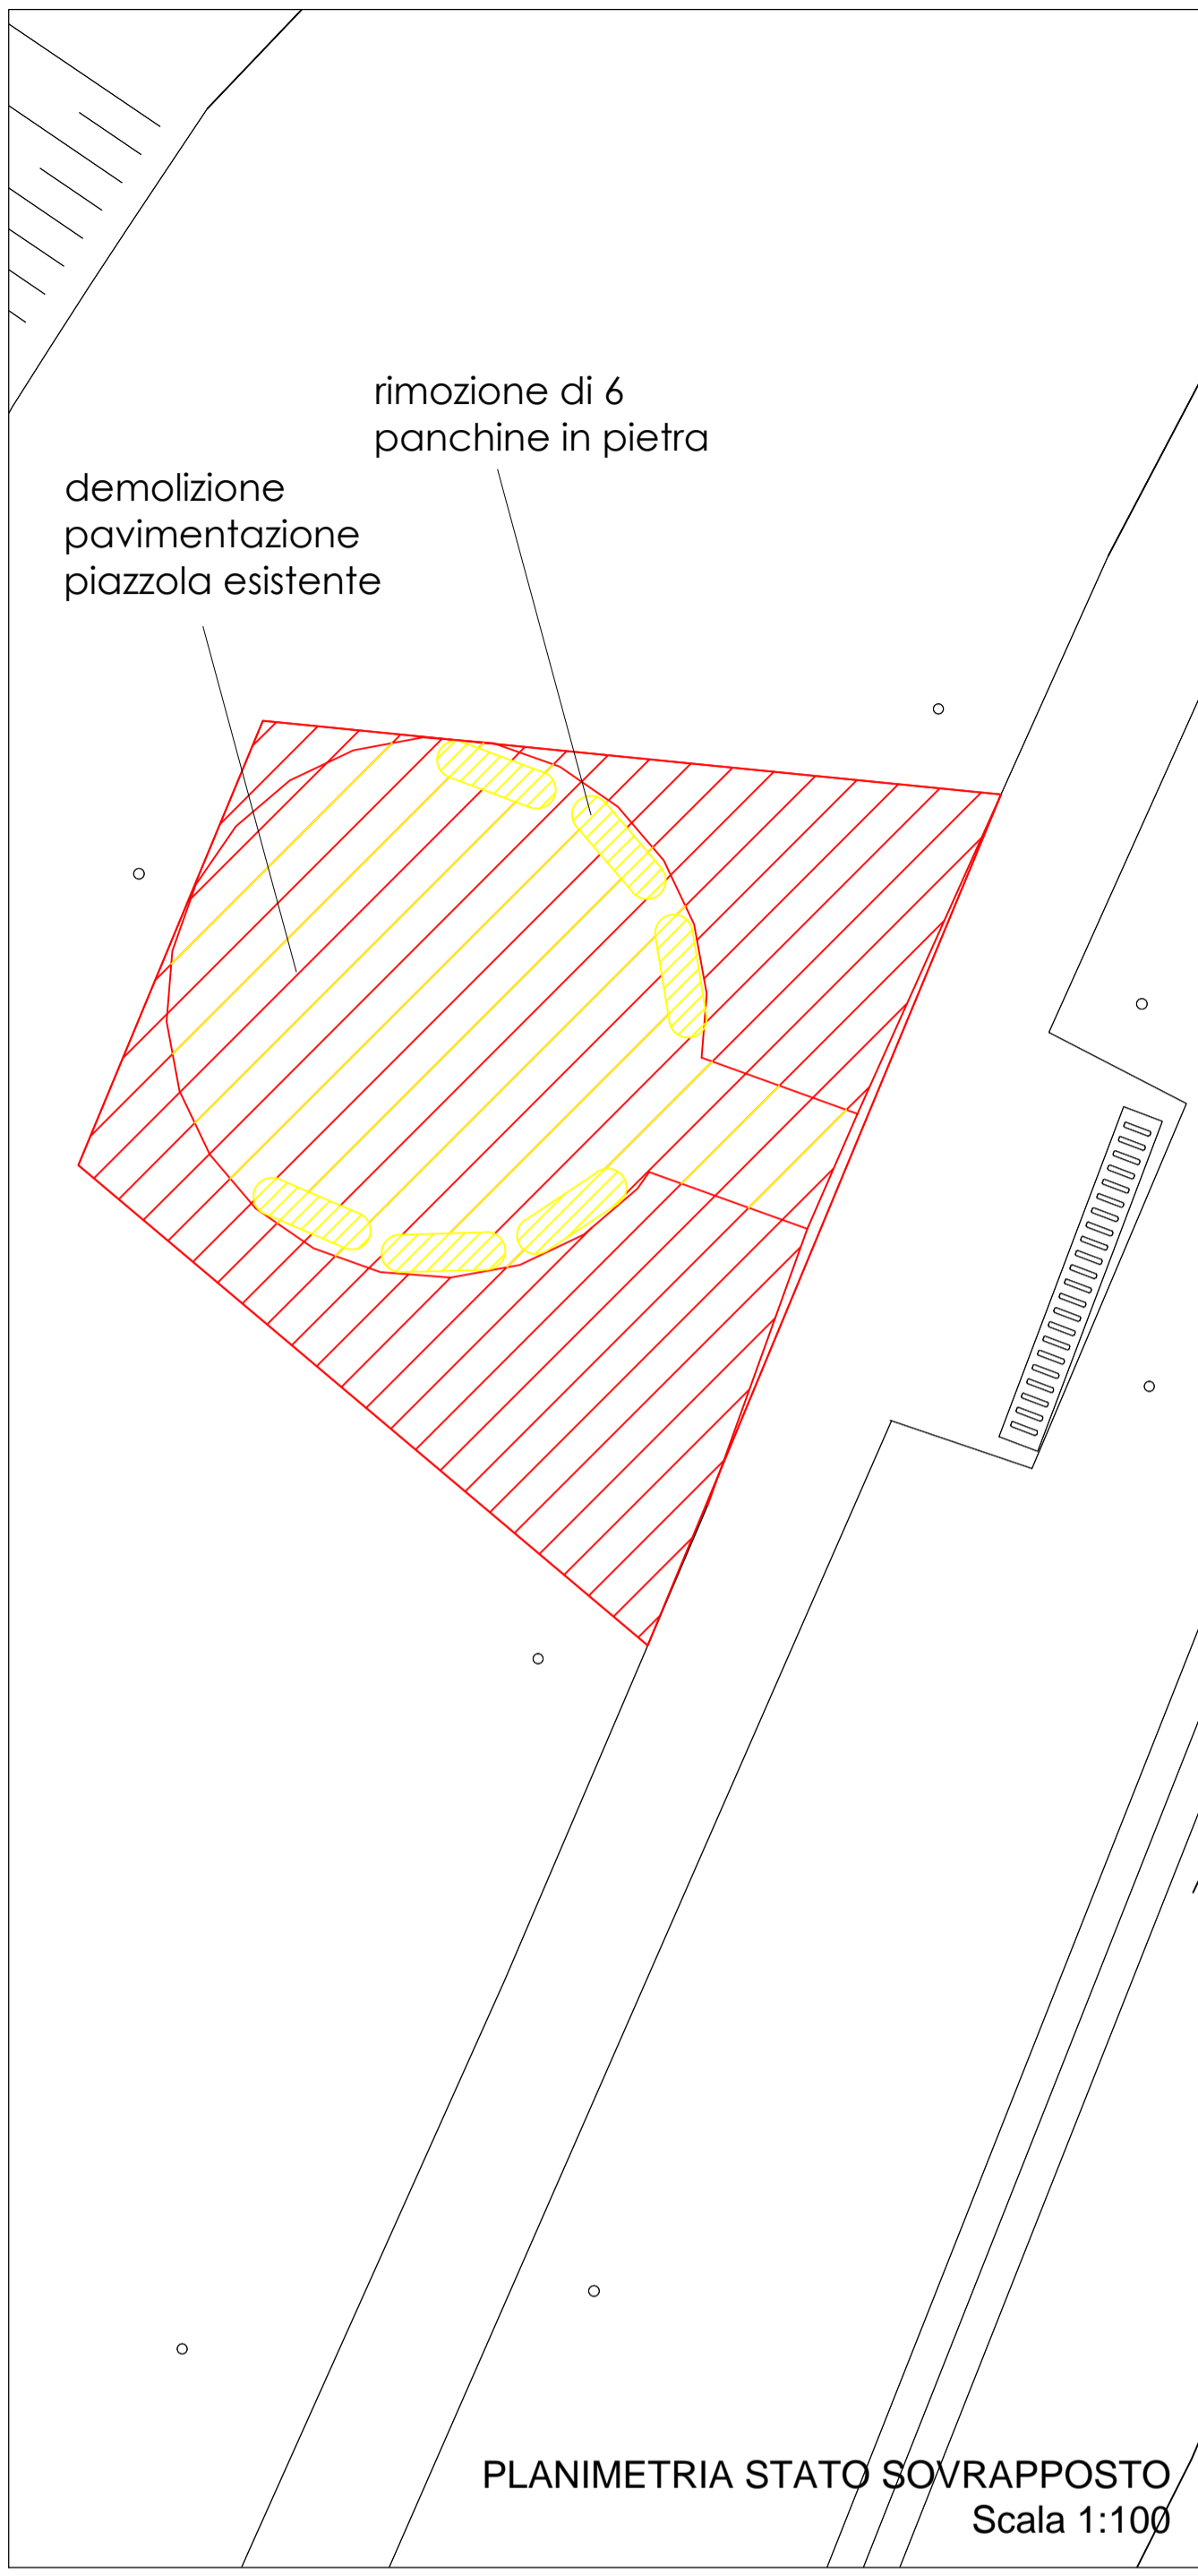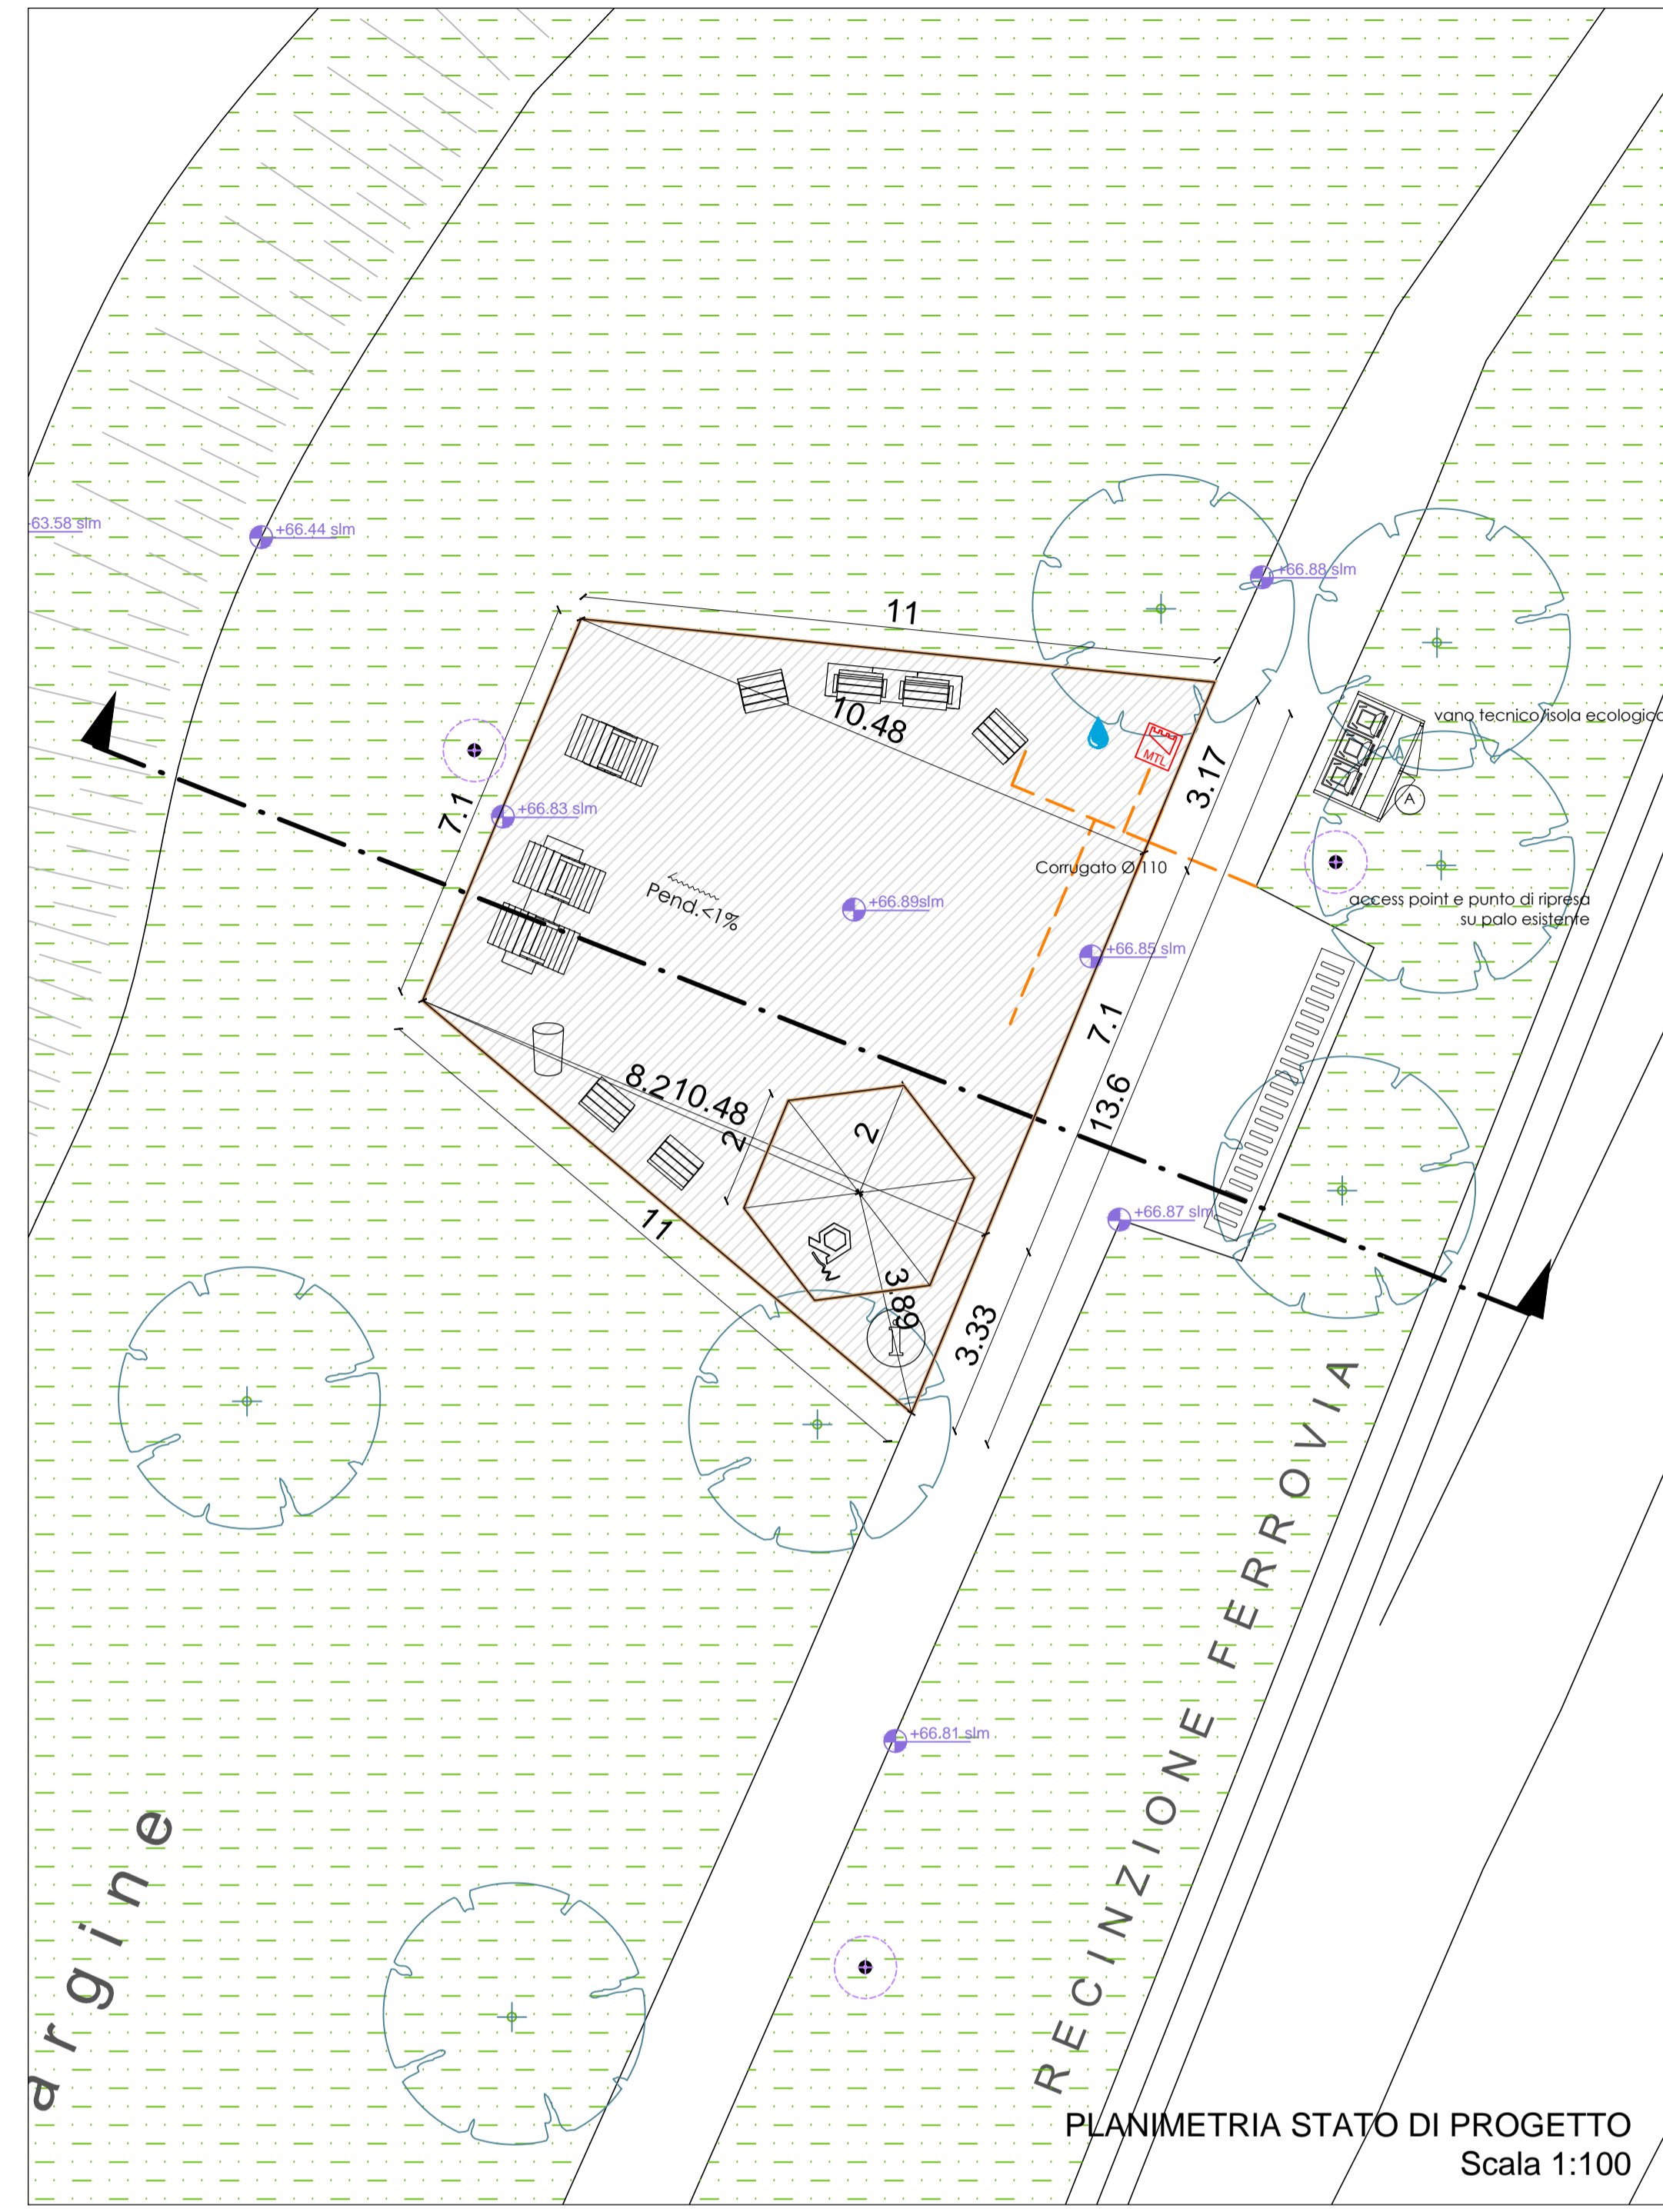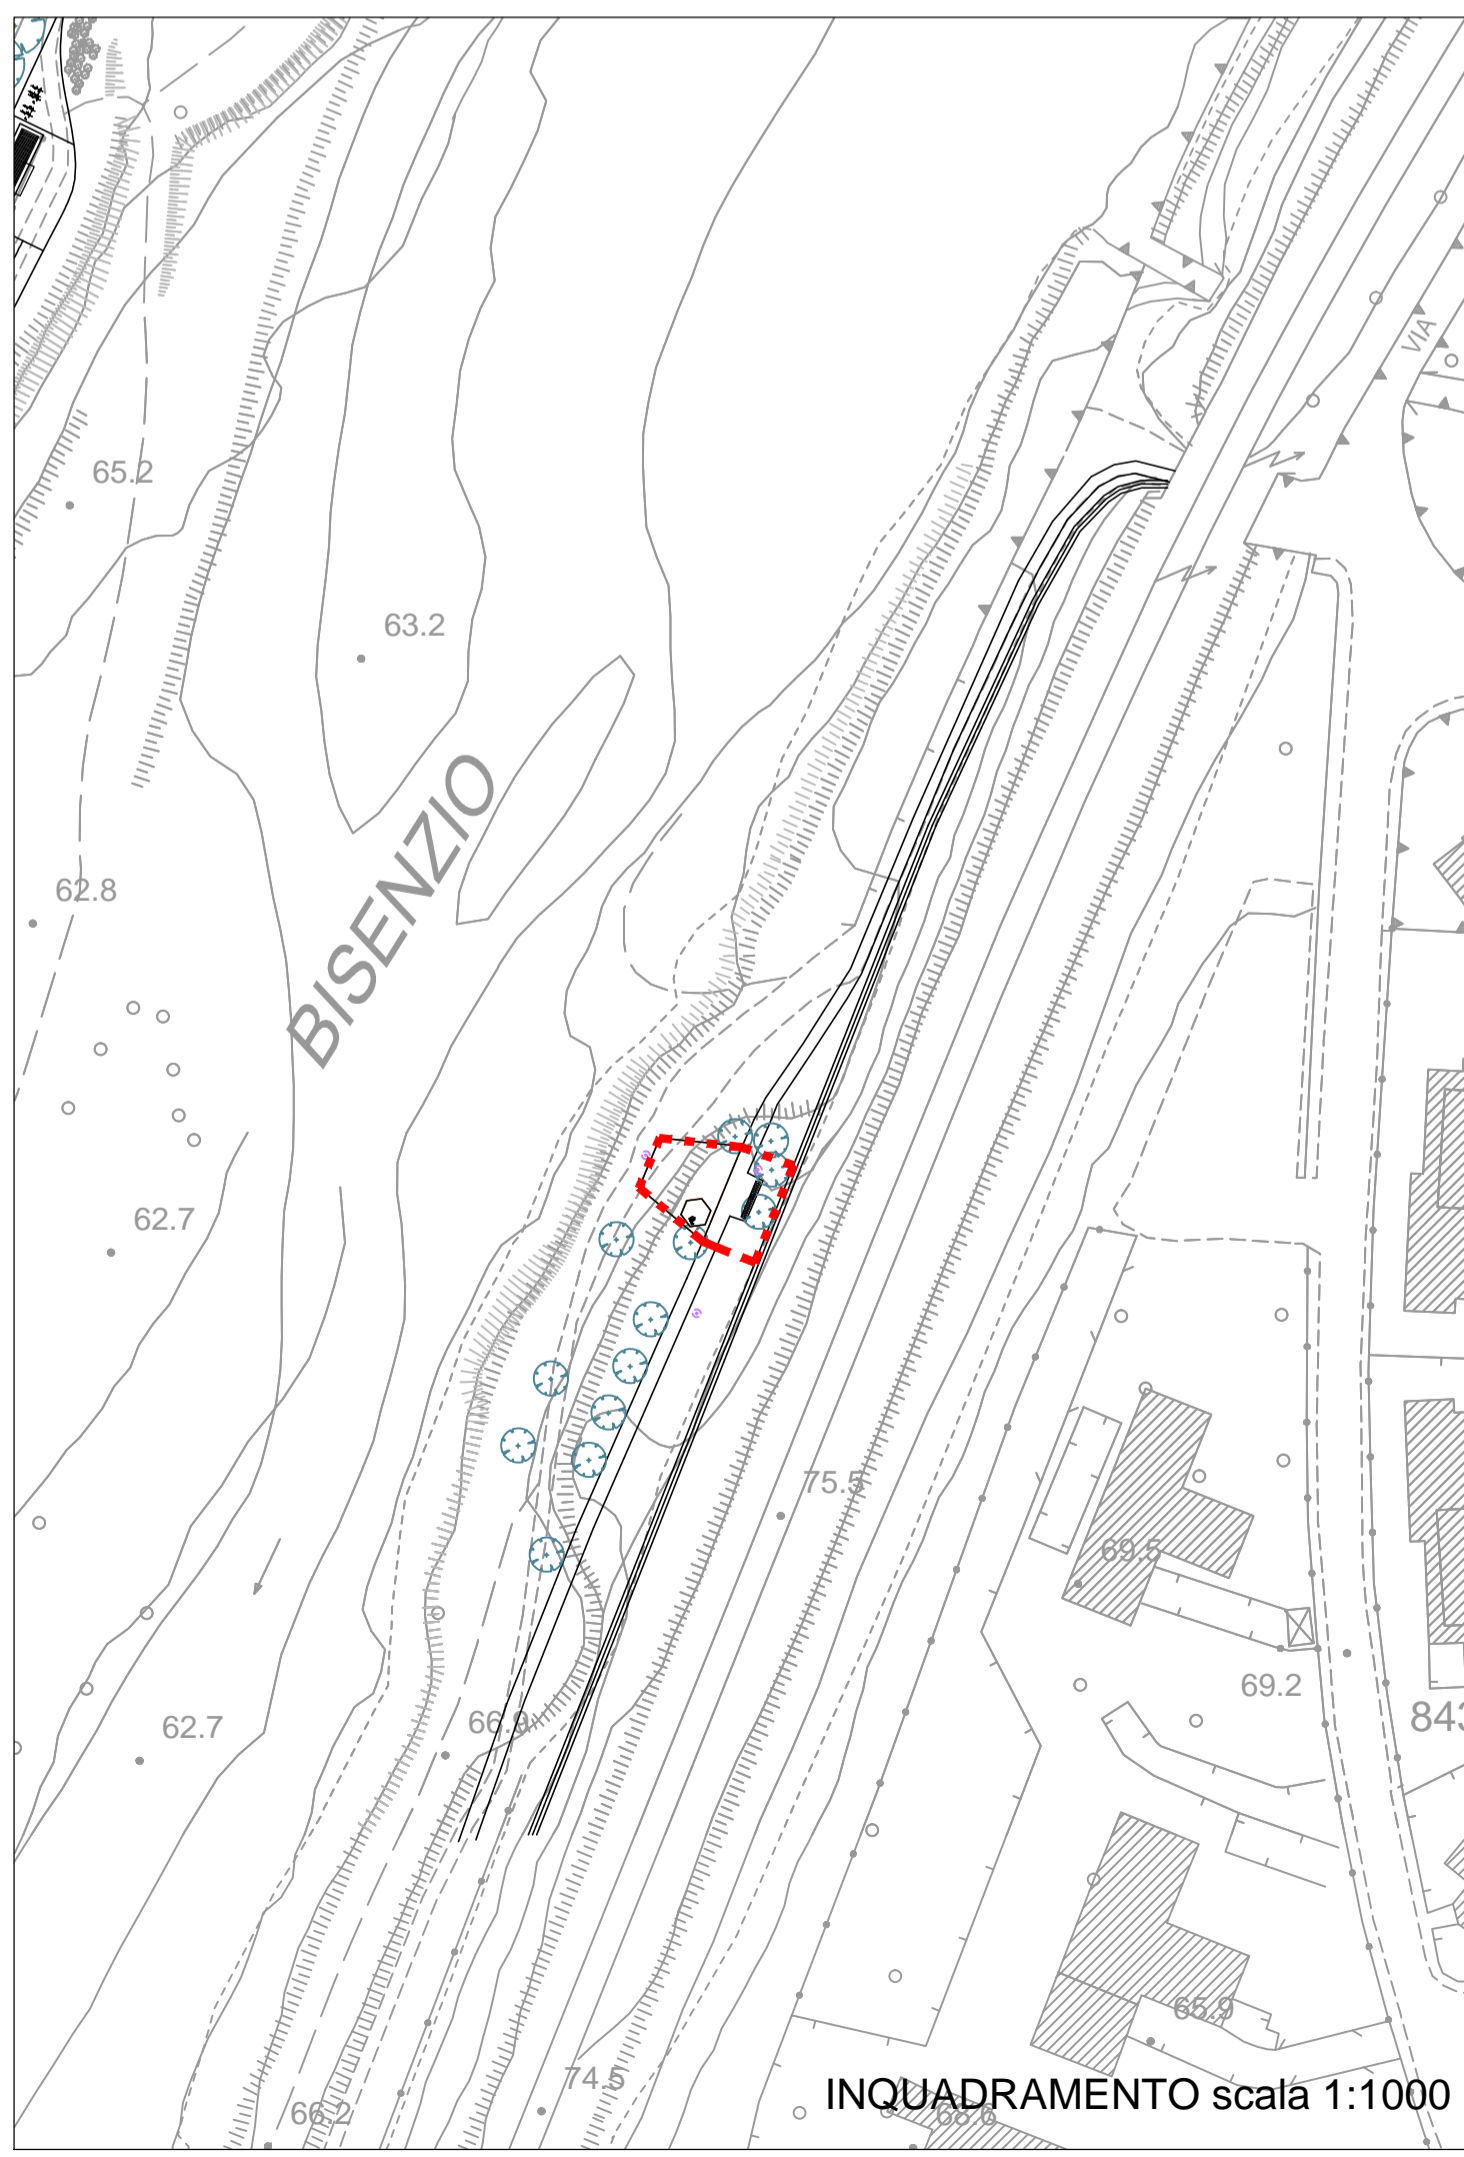

- OPERE EDILI**
- PAVIMENTAZIONE IN CLS ARCHITETTONICO
 - GIUNTO IN ACCIAIO CORTEN
 - LOGO "RIVERSIBILITY" ESEGUITO MEDIANTE COLORAZIONE A TERRA
- ARREDI E ATTREZZATURE**
- TOTEM INFORMATIVO NUOVA FORNITURA (SENZA PREDISPOSIZIONE MULTIMEDIALE)
 - CESTINO NUOVA FORNITURA
 - N. 4 PANCHINA NUOVA FORNITURA TIPOLOGIA TIPO 3 (VEDI ABACO)
 - N. 1 PANCHINA NUOVA FORNITURA TIPOLOGIA TIPO 7 (VEDI ABACO)
 - N. 1 PANCHINA NUOVA FORNITURA TIPOLOGIA TIPO 8 (VEDI ABACO)
 - N. 1 PANCHINA NUOVA FORNITURA TIPOLOGIA TIPO 10 (VEDI ABACO)
 - N. 1 PANCHINA NUOVA FORNITURA TIPOLOGIA TIPO 9 (VEDI ABACO)
 - FONTANELLO
 - VANO ALLOGGIAMENTO CONTATORI E QUADRI
- PUBBLICA ILLUMINAZIONE**
- PUNTO LUCE ESISTENTE
- ATTREZZATURE IPOVEDENTI**
- MAPPA TATTILE PER NON VEDENTI
 - PAVIMENTAZIONE LVE IN PVC
posa della pavimentazione attraverso collante a biadesivo
- | | |
|--------------------------------|---------|
| Codice di direzione rettilinea | 4.80 ml |
| Codice pericolo variabile | 1.20 ml |
| Codice di arresto pericolo | |
| Codice di attenzione servizio | 3.00 ml |
| Codice di svolta obbligata | 0.50 ml |
| Codice di incrocio a T o a + | 0.50 ml |
| Attraversamento pedonale | |
| Mappa Tattile | 1 |

