STATO DI PROGETTO - PIANTA PIANO COPERTURE
scala 1:50

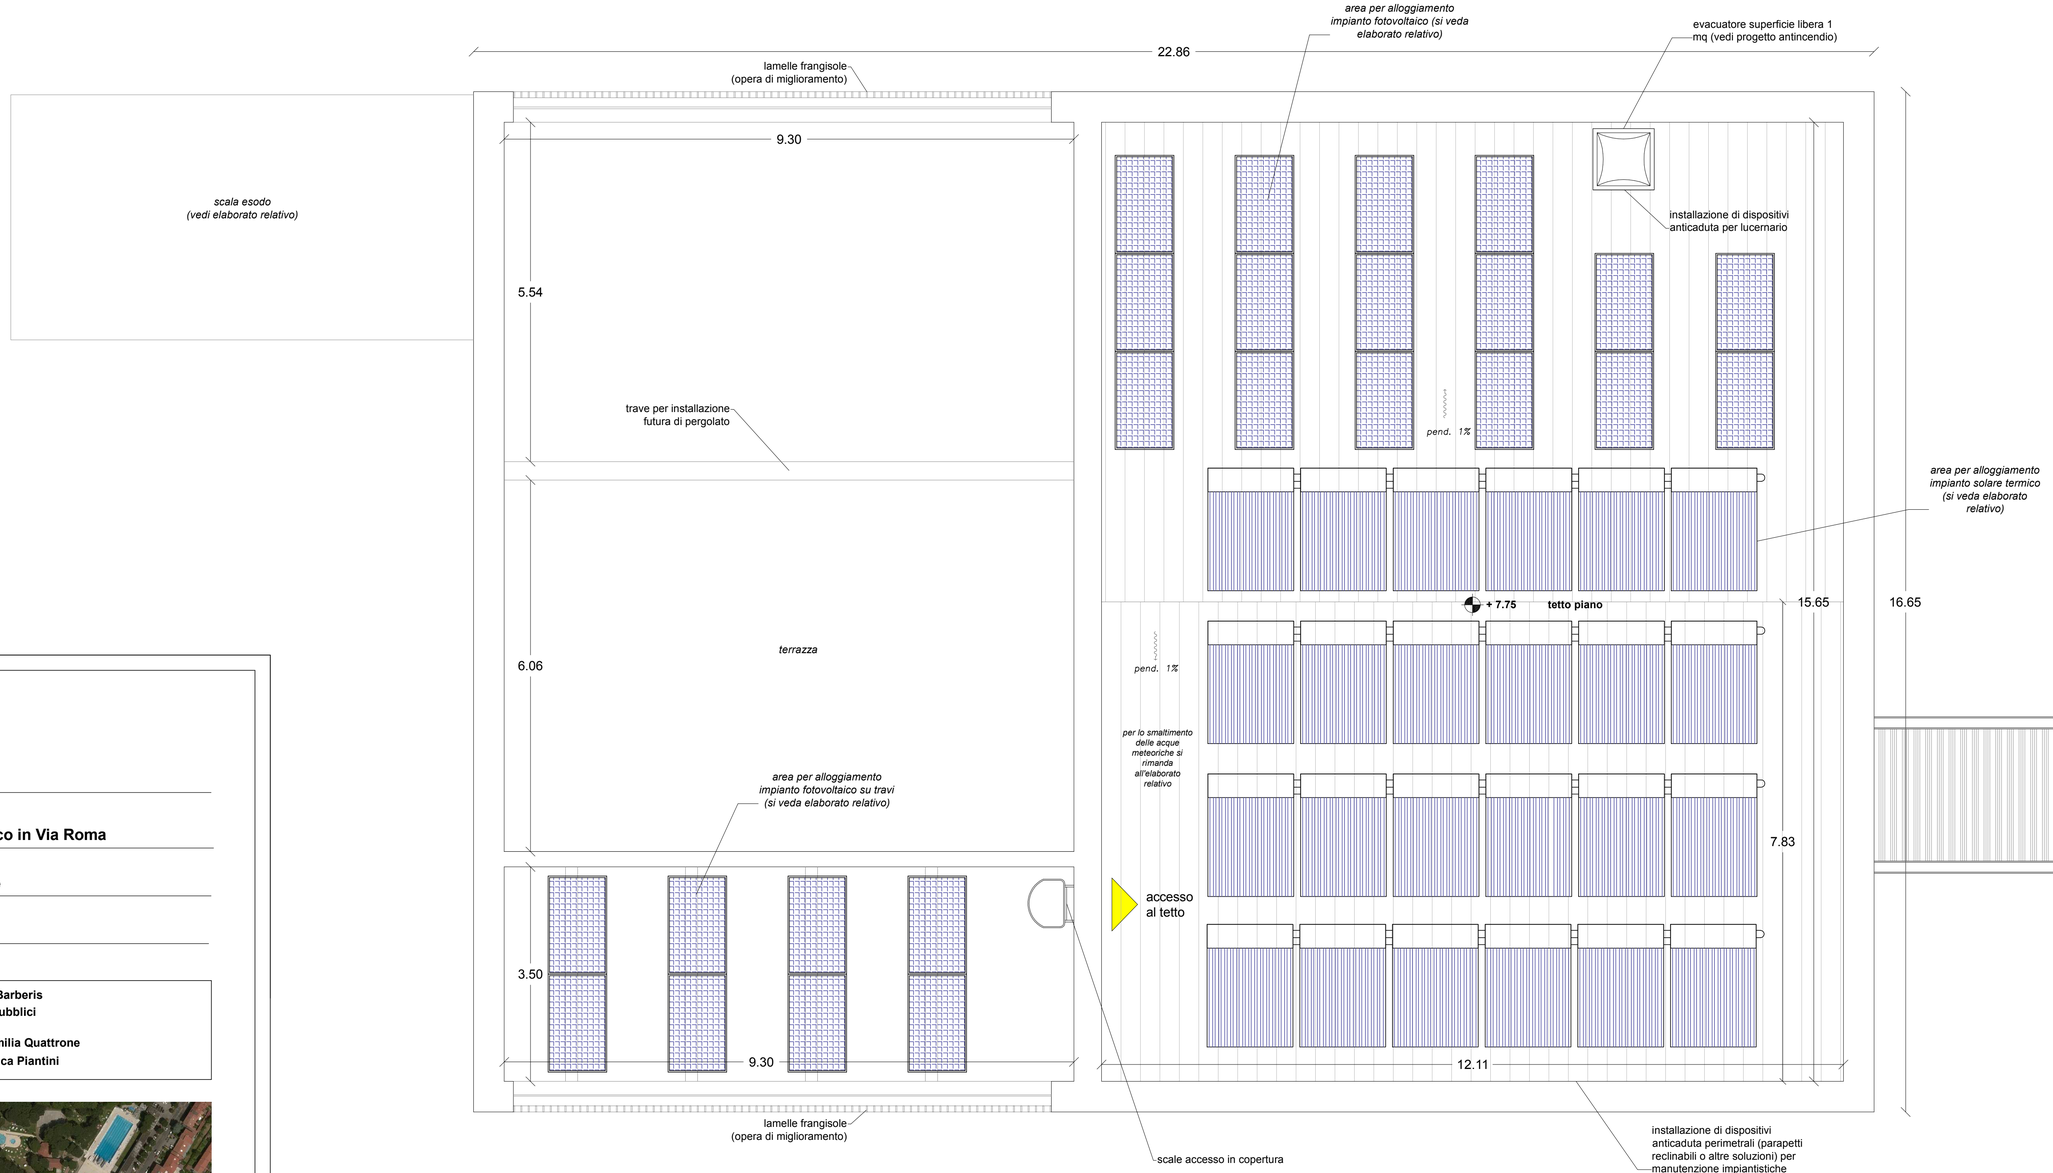

Fornitura e posa in opera di scaletta metallica a pioli in alluminio per accesso alla copertura dal vano tecnico in terrazza. La scala sarà provvista a partire da min. m 2,20 rispetto al pavimento della terrazza di una solida gabbia metallica di protezione avente aperture di ampiezza tale da impedire la caduta della persona verso l'esterno. La protezione finale oltre lo sbarco è di 110 cm. La rete della gabbia opposta al piano dei pioli non deve distare da questa più di 70 cm, ed i pioli devono distare almeno 20 cm dalla parete alla quale sono applicati, e distanziati tra loro meno di 30 cm. Fissaggio su parete verticale. Compreso il tiro in alto, montaggio, viteria inox, assistenza muraria alla posa in opera, ponteggi, trabattelli e quant'altro necessario a rendere l'opera a regola d'arte. Riferimenti normativi D.Lgs 81/2008 e UNI 14122-4. Si applica la norma più restrittiva. Ogni modifica sarà da concordare con la DLL.

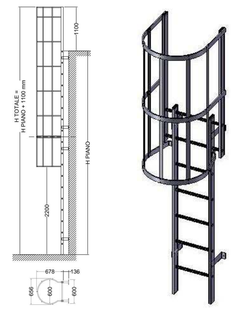

LEGENDA

Edifici esistenti non oggetto di intervento

comune di PRATO
Codice Fiscale: 84006890481

Progetto:

Nuovo complesso riabilitativo e terapeutico in Via Roma

Titolo:

Stato di progetto - Pianta Piano Coperture

Fase:

ESECUTIVO

Assessore ai lavori pubblici	**Valerio Barberis**
Servizio	**Lavori Pubblici**
Dirigente del Servizio	**Arch. Emilia Quattrone**
Responsabile Unico del Procedimento	**Arch. Luca Piantini**

Progettisti

Progetto architettonico:	**Arch. Luca Piantini**
	Geom. Francesca Logli
	Arch. Stefano Daddi (collab.)
Progetto strutturale:	**Ing. Francesco Sanzo**
Impianti elettrici:	**Ing. Giannetto Fanelli**
Impianti meccanici:	**Ing. Silvia D'Agostino**
Progetto di conformità antincendio:	**Arch. Alberto Banchini**
Coord. sicurezza in fase di progetto ed esecuzione:	**Geom. Giovanni Santi**

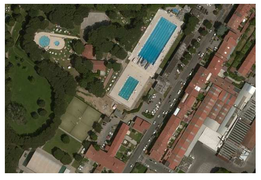

Elaborato: TAVOLA A02.4

Scala: 1:50

Spazio riservato agli uffici:

© Copyright Comune di Prato - Servizio Lavori Pubblici
è vietata la riproduzione anche parziale del documento

data: **novembre 2016**