STATO DI PROGETTO - SEGNALETICA VERTICALE
fuori scala

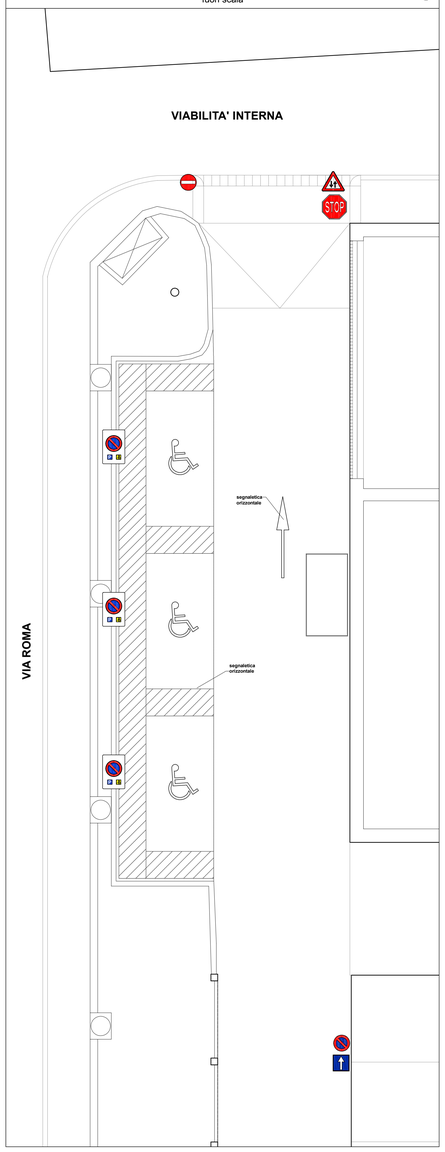

STATO DI PROGETTO - SISTEMAZIONI ESTERNE
scala 1:50

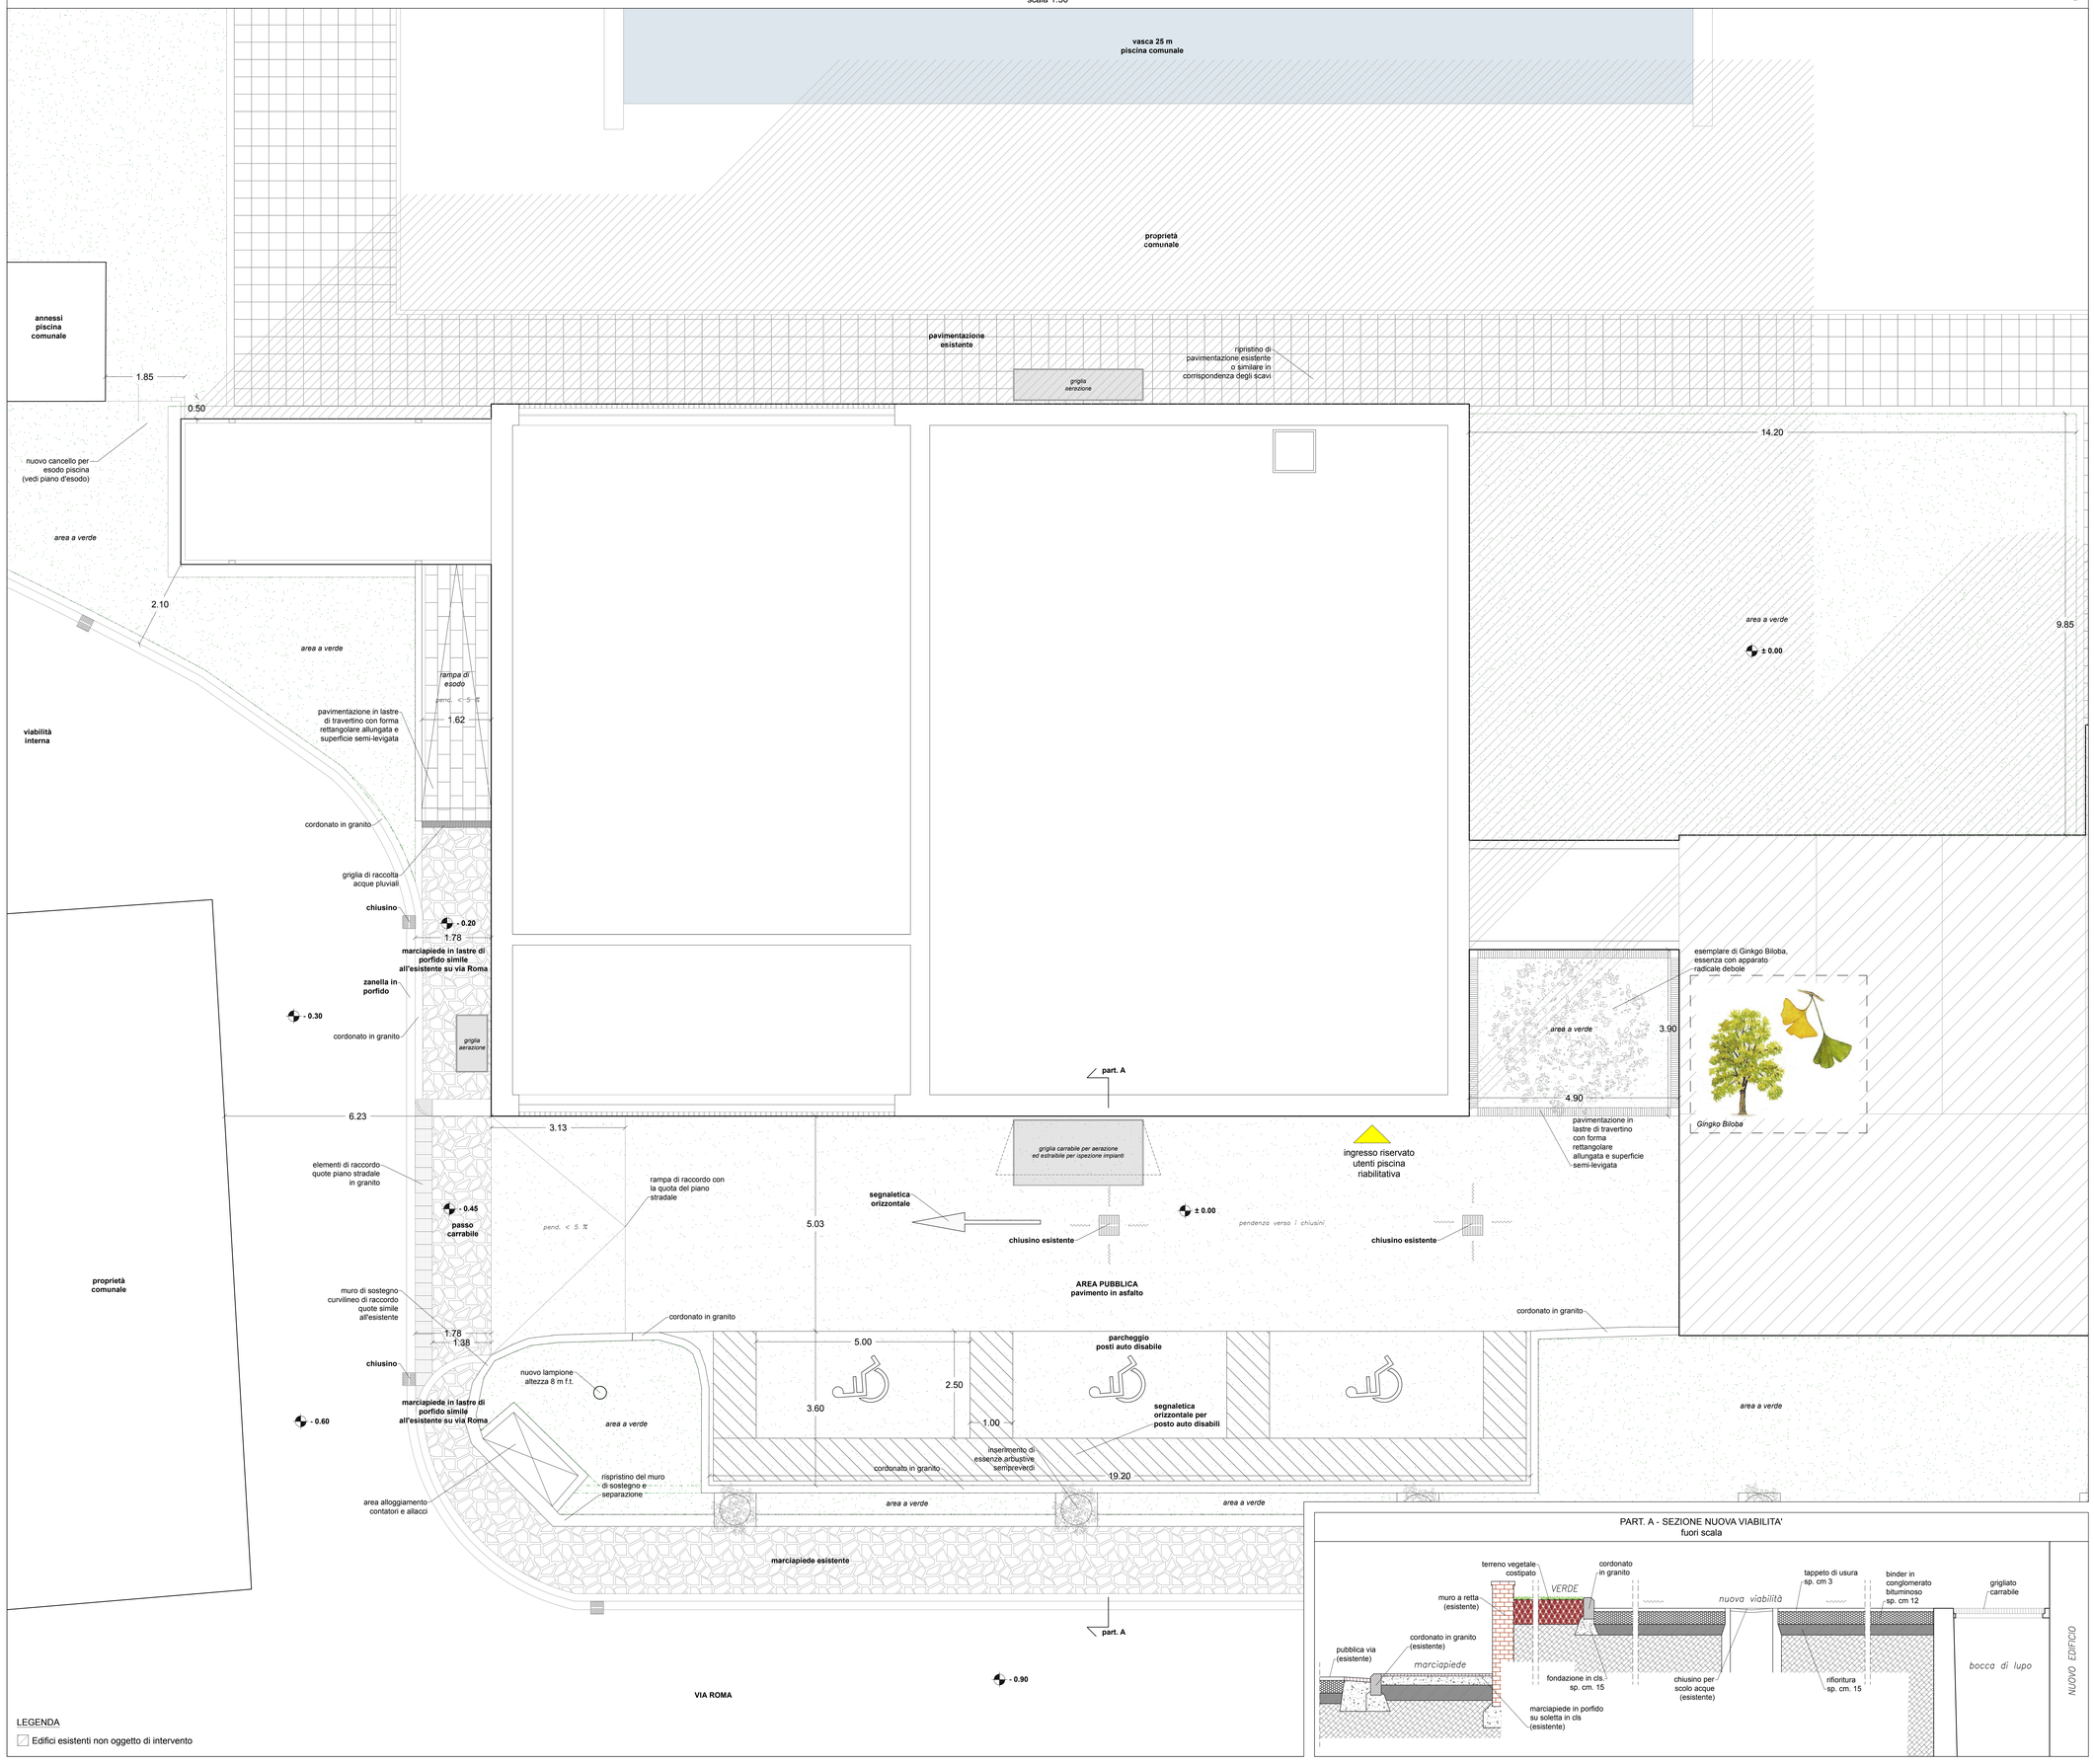

LEGENDA

Edifici esistenti non oggetto di intervento

PART. A - SEZIONE NUOVA VIABILITA'
fuori scala

comune di
PRATO
Codice Fiscale: 84006890481

Progetto :

Nuovo complesso riabilitativo e terapeutico in Via Roma

Titolo:

Stato di progetto - Sistemazioni esterne

Fase:

ESECUTIVO

Assessore ai lavori pubblici	**Valerio Barberis**
Servizio	**Lavori Pubblici**
Dirigente del Servizio	**Arch. Emilia Quattrone**
Responsabile Unico del Procedimento	**Arch. Luca Piantini**

Progettisti

Progetto architettonico:	**Arch. Luca Piantini**
	Geom. Francesca Logli
	Arch. Stefano Daddi (collab.)
Progetto strutturale:	**Ing. Francesco Sanzo**
Impianti elettrici:	**Ing. Giannetto Fanelli**
Impianti meccanici:	**Ing. Silvia D'Agostino**
Progetto di conformità antincendio:	**Arch. Alberto Banchini**
Coord. sicurezza in fase di progetto ed esecuzione:	**Geom. Giovanni Santi**

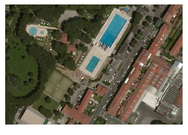

Elaborato: TAVOLA A08.1

Scala:1:50

Spazio riservato agli uffici:

© Copyright Comune di Prato - Servizio Lavori Pubblici
è vietata la riproduzione anche parziale del documento

data: **novembre 2016**