

comune di
PRATO

Servizio Mobilità e Infrastrutture

Progetto:

**PH310C RIQUALIFICAZIONE FUNZIONALE E STRUTTURALE
DELLE RETE STRADALE ED ELIMINAZIONE
BARRIERE ARCHITETTONICHE 2017 - LOTTO C**

Fase:

Progetto esecutivo

Codice progetto:

PH310C

Assessore all'Ambiente e alla Mobilità

Filippo Alessi

Dirigente del Servizio

Ing. Rossano Rocchi

R.U.P.

Geom. Gerarda Del Reno

Progettisti

Geom. Gerarda Del Reno

Ing. Antonio De Luca

Codice elaborato:

PHPE_01

Oggetto:

Ambito d'intervento

Scala:

Revisione:

Rev. 00

Verificatore:


Geom. Gerarda Del Reno

Data:

04/08/2017

Cartella informatica:

Archivio progetti/PH310C

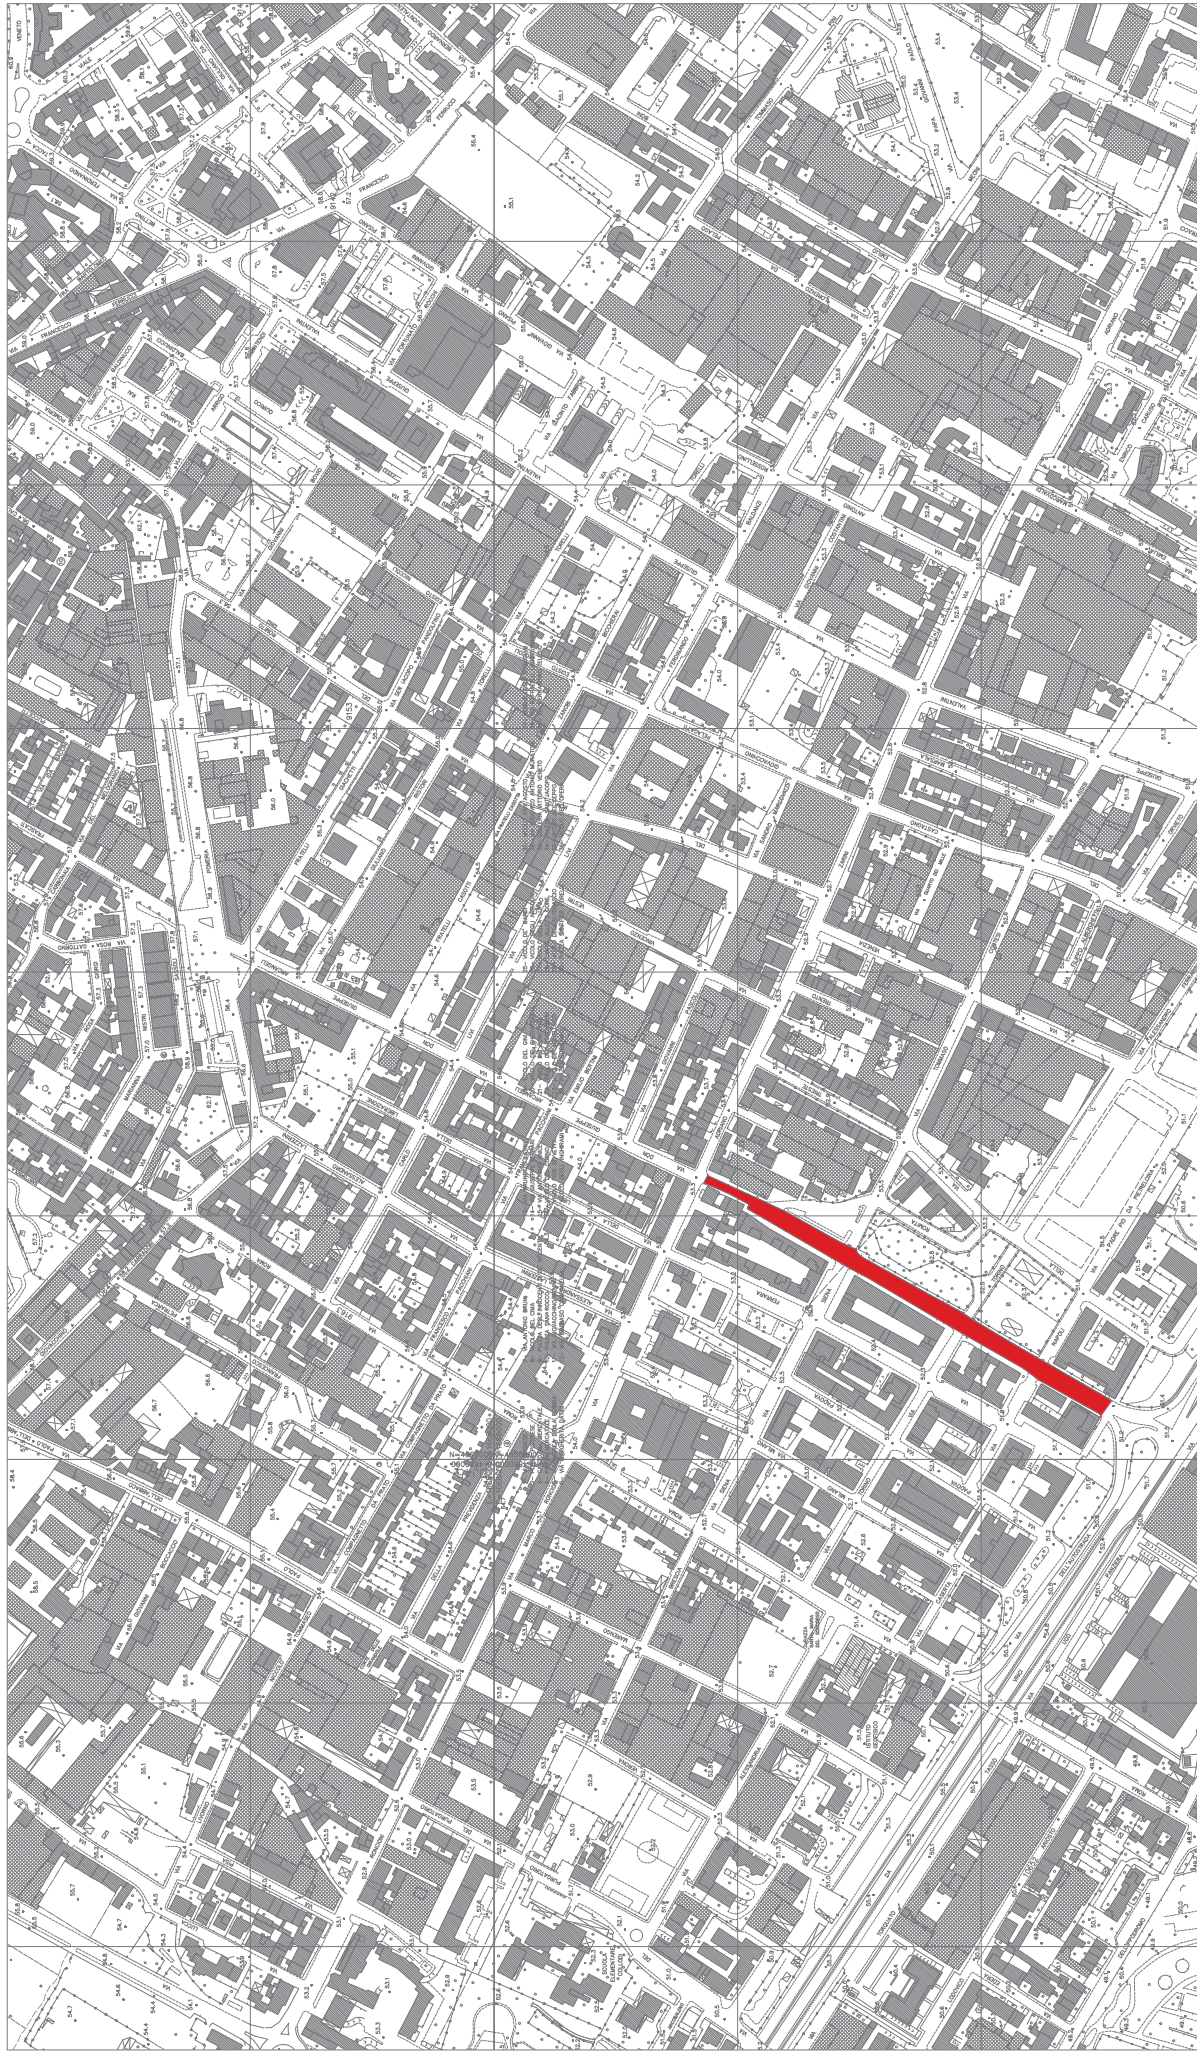

COMUNE DI PRATO Servizio PH Mobilità e Infrastrutture

RIQUALIFICAZIONE FUNZIONALE E STRUTTURALE DELLA RETE STRADALE
ED ELIMINAZIONE BARRIERE ARCHITETTONICHE

Planimetria generale VIA CARLO MARX

Anno 2017

P 310 / C

RIQUALIFICAZIONE STRADALE





COMUNE DI PRATO Servizio PH Mobilità e Infrastrutture

RIQUALIFICAZIONE FUNZIONALE E STRUTTURALE DELLA RETE STRADALE
ED ELIMINAZIONE BARRIERE ARCHITETTONICHE


Planimetria generale

VIA PISTOIESE

Anno 2017


P310/C

RIQUALIFICAZIONE STRADALE

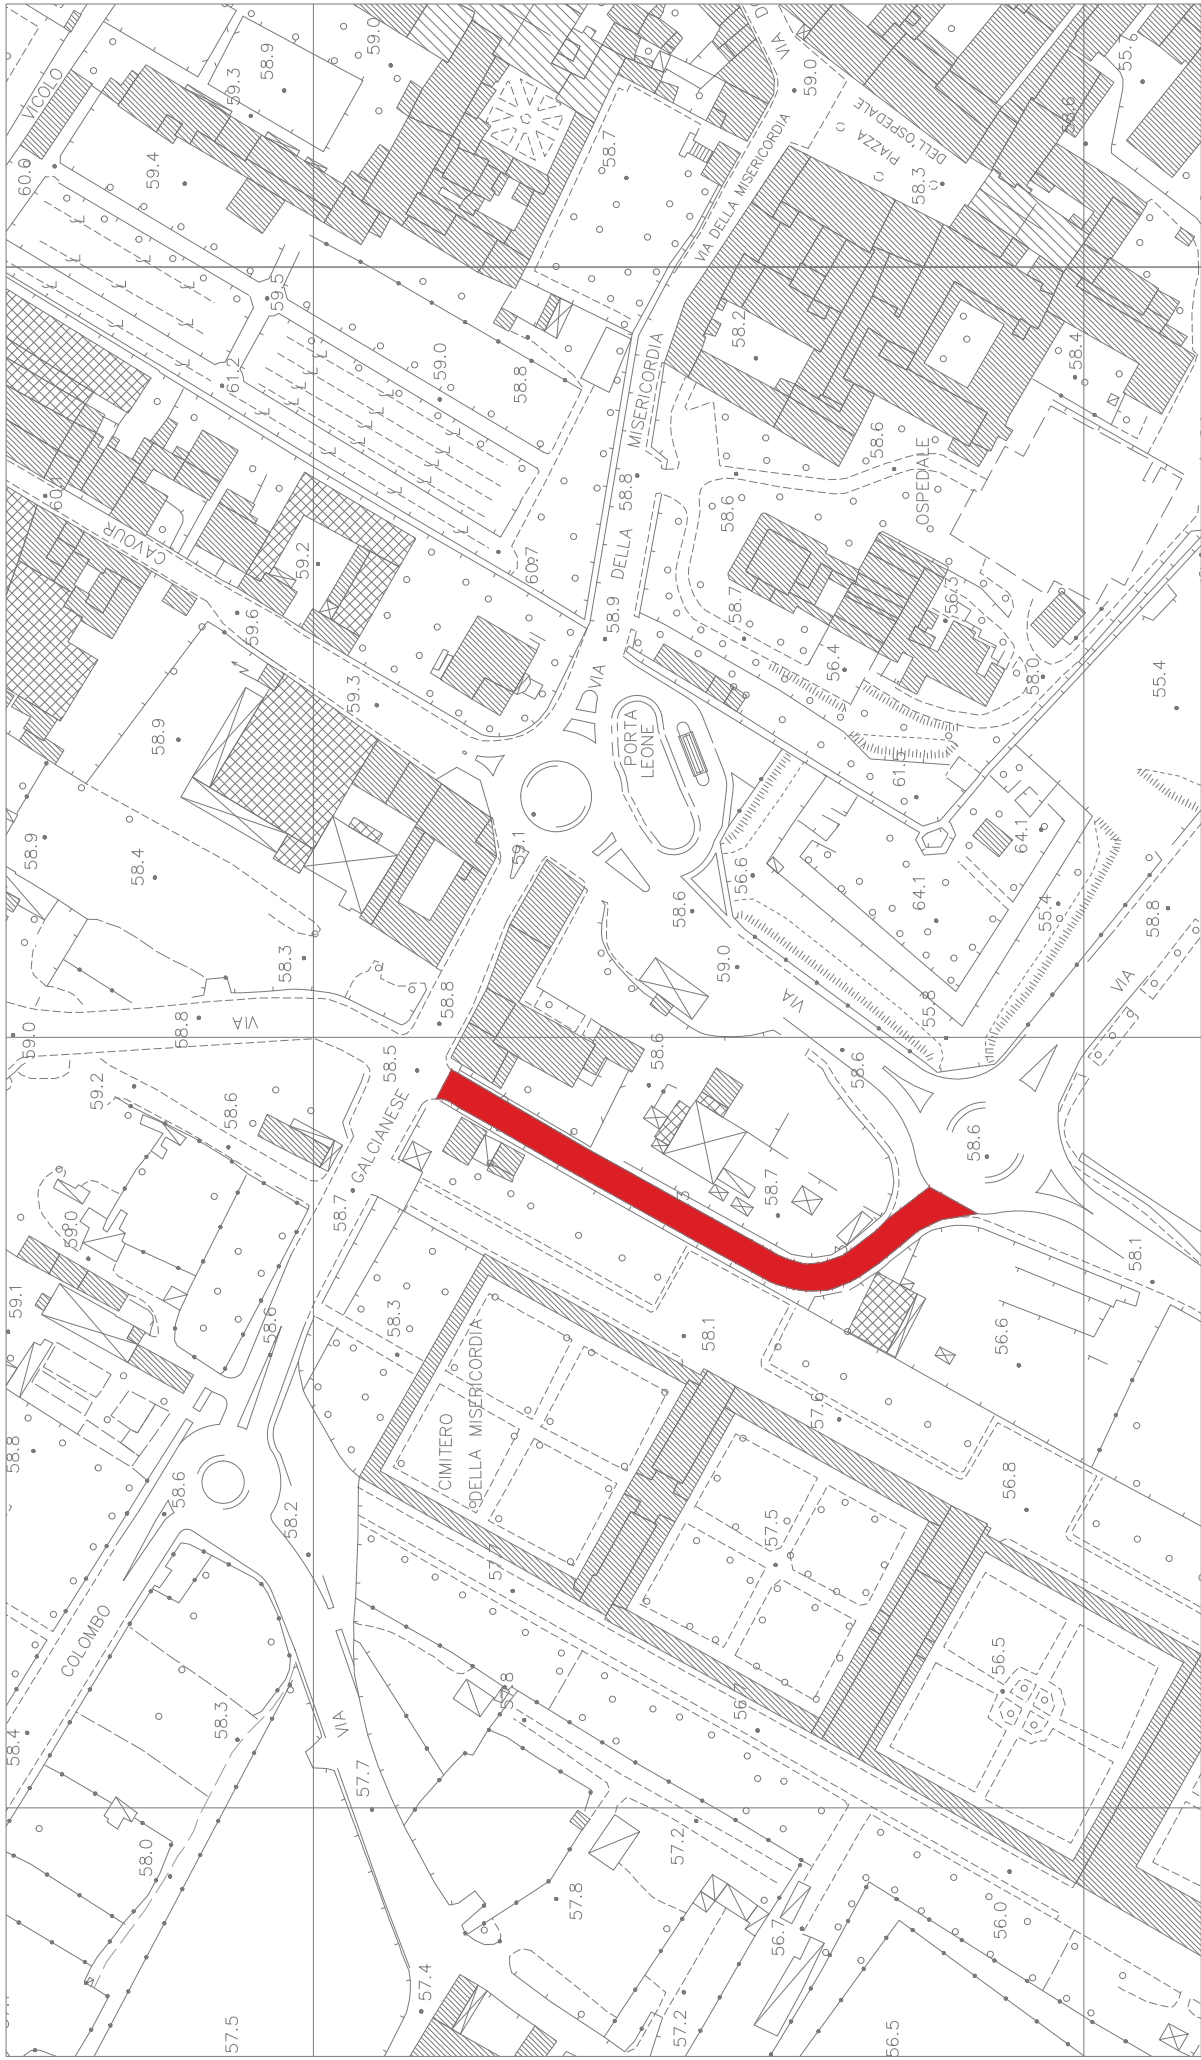

COMUNE DI PRATO Servizio PH Mobilità e Infrastrutture		
RIQUALIFICAZIONE FUNZIONALE E STRUTTURALE DELLA RETE STRADALE ED ELIMINAZIONE BARRIERE ARCHITETTONICHE		
Planimetria generale	VIA II NOVEMBRE	Anno 2017
		P310/C

RIQUALIFICAZIONE STRADALE

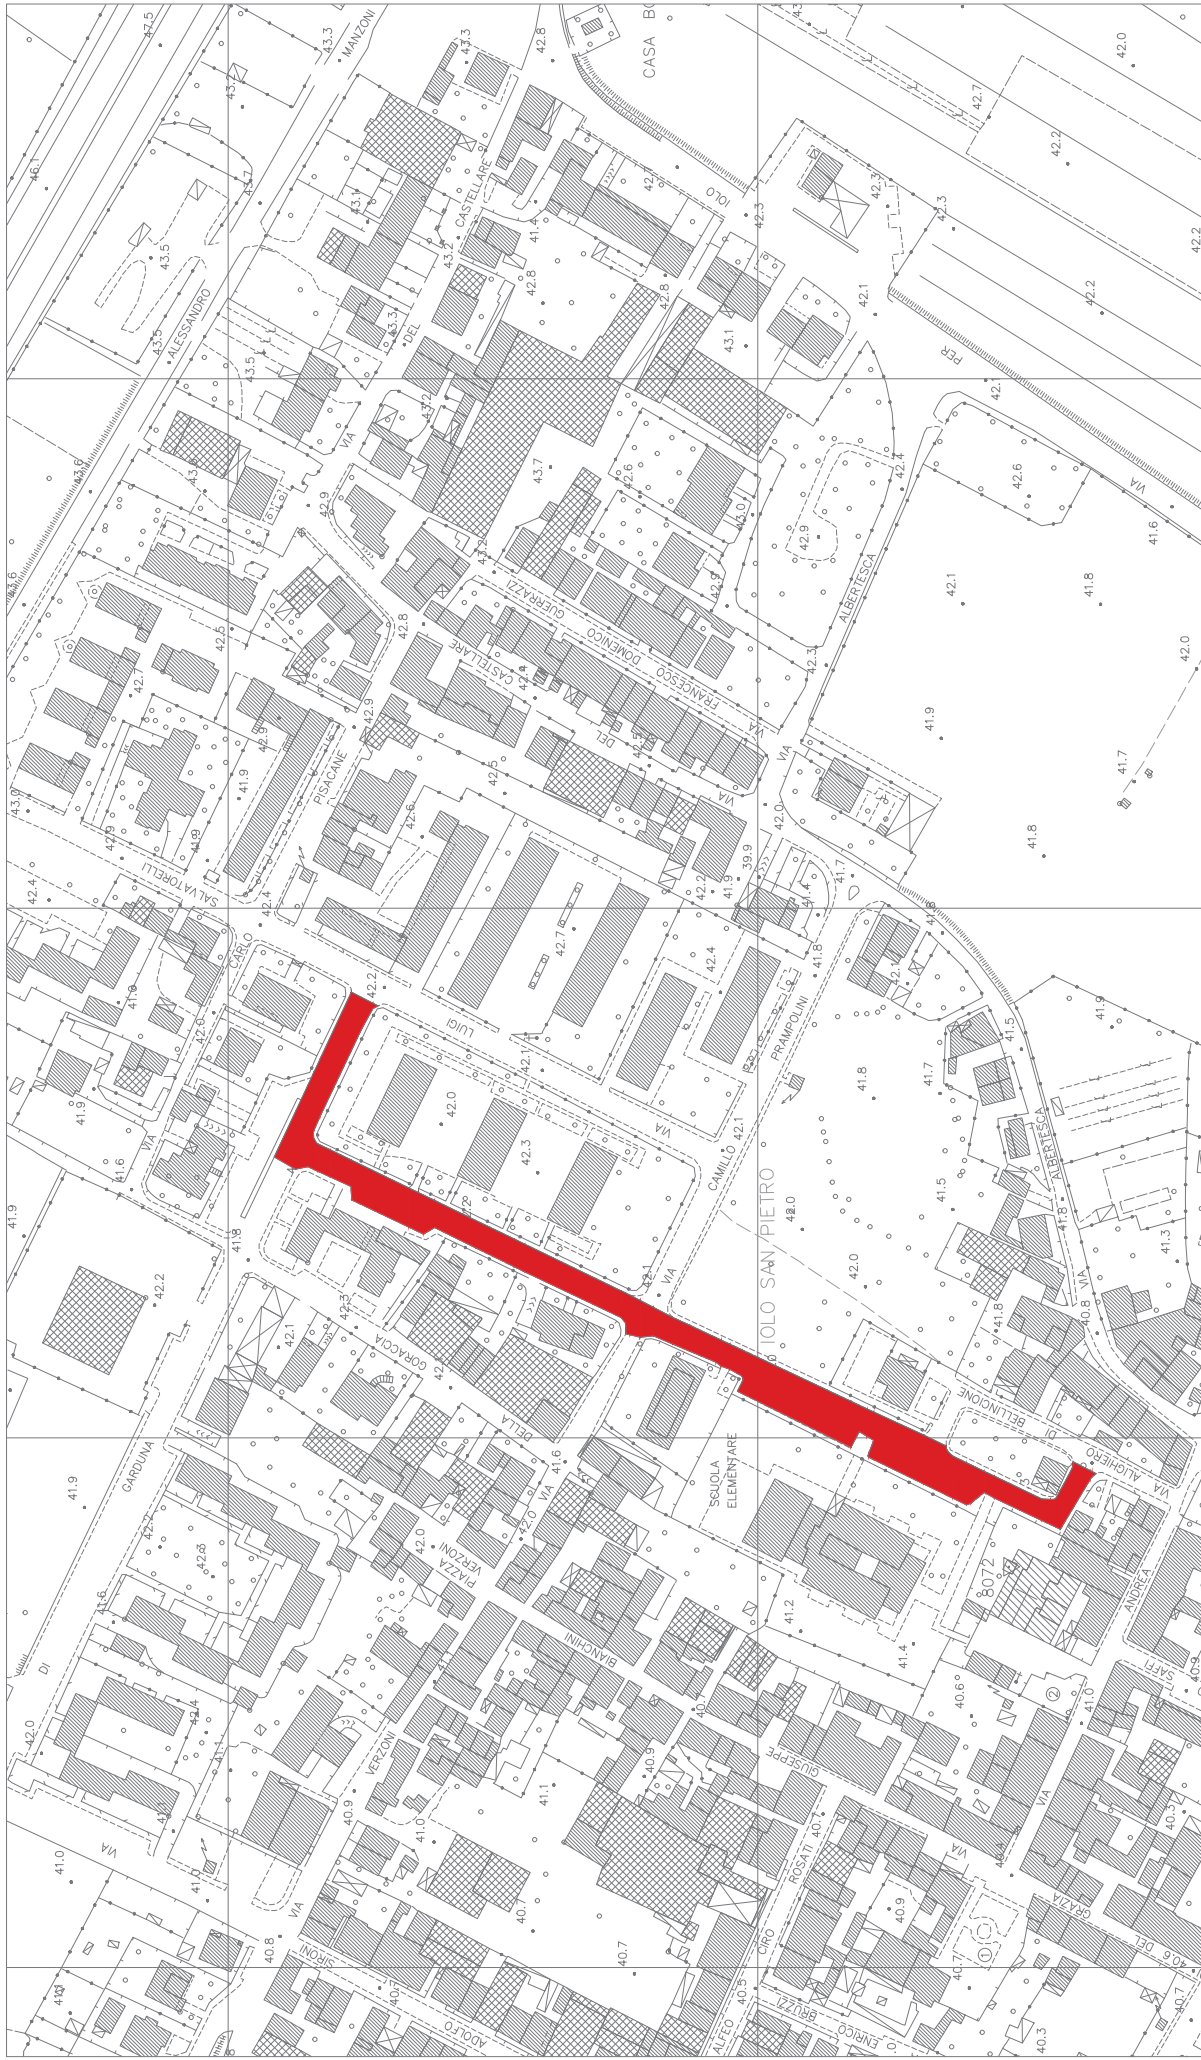

COMUNE DI PRATO Servizio PH Mobilità e Infrastrutture

RIQUALIFICAZIONE FUNZIONALE E STRUTTURALE DELLA RETE STRADALE
ED ELIMINAZIONE BARRIERE ARCHITETTONICHE


Planimetria generale VIA ANDREA DA QUARATA

Anno 2017

P310/C

RIQUALIFICAZIONE STRADALE



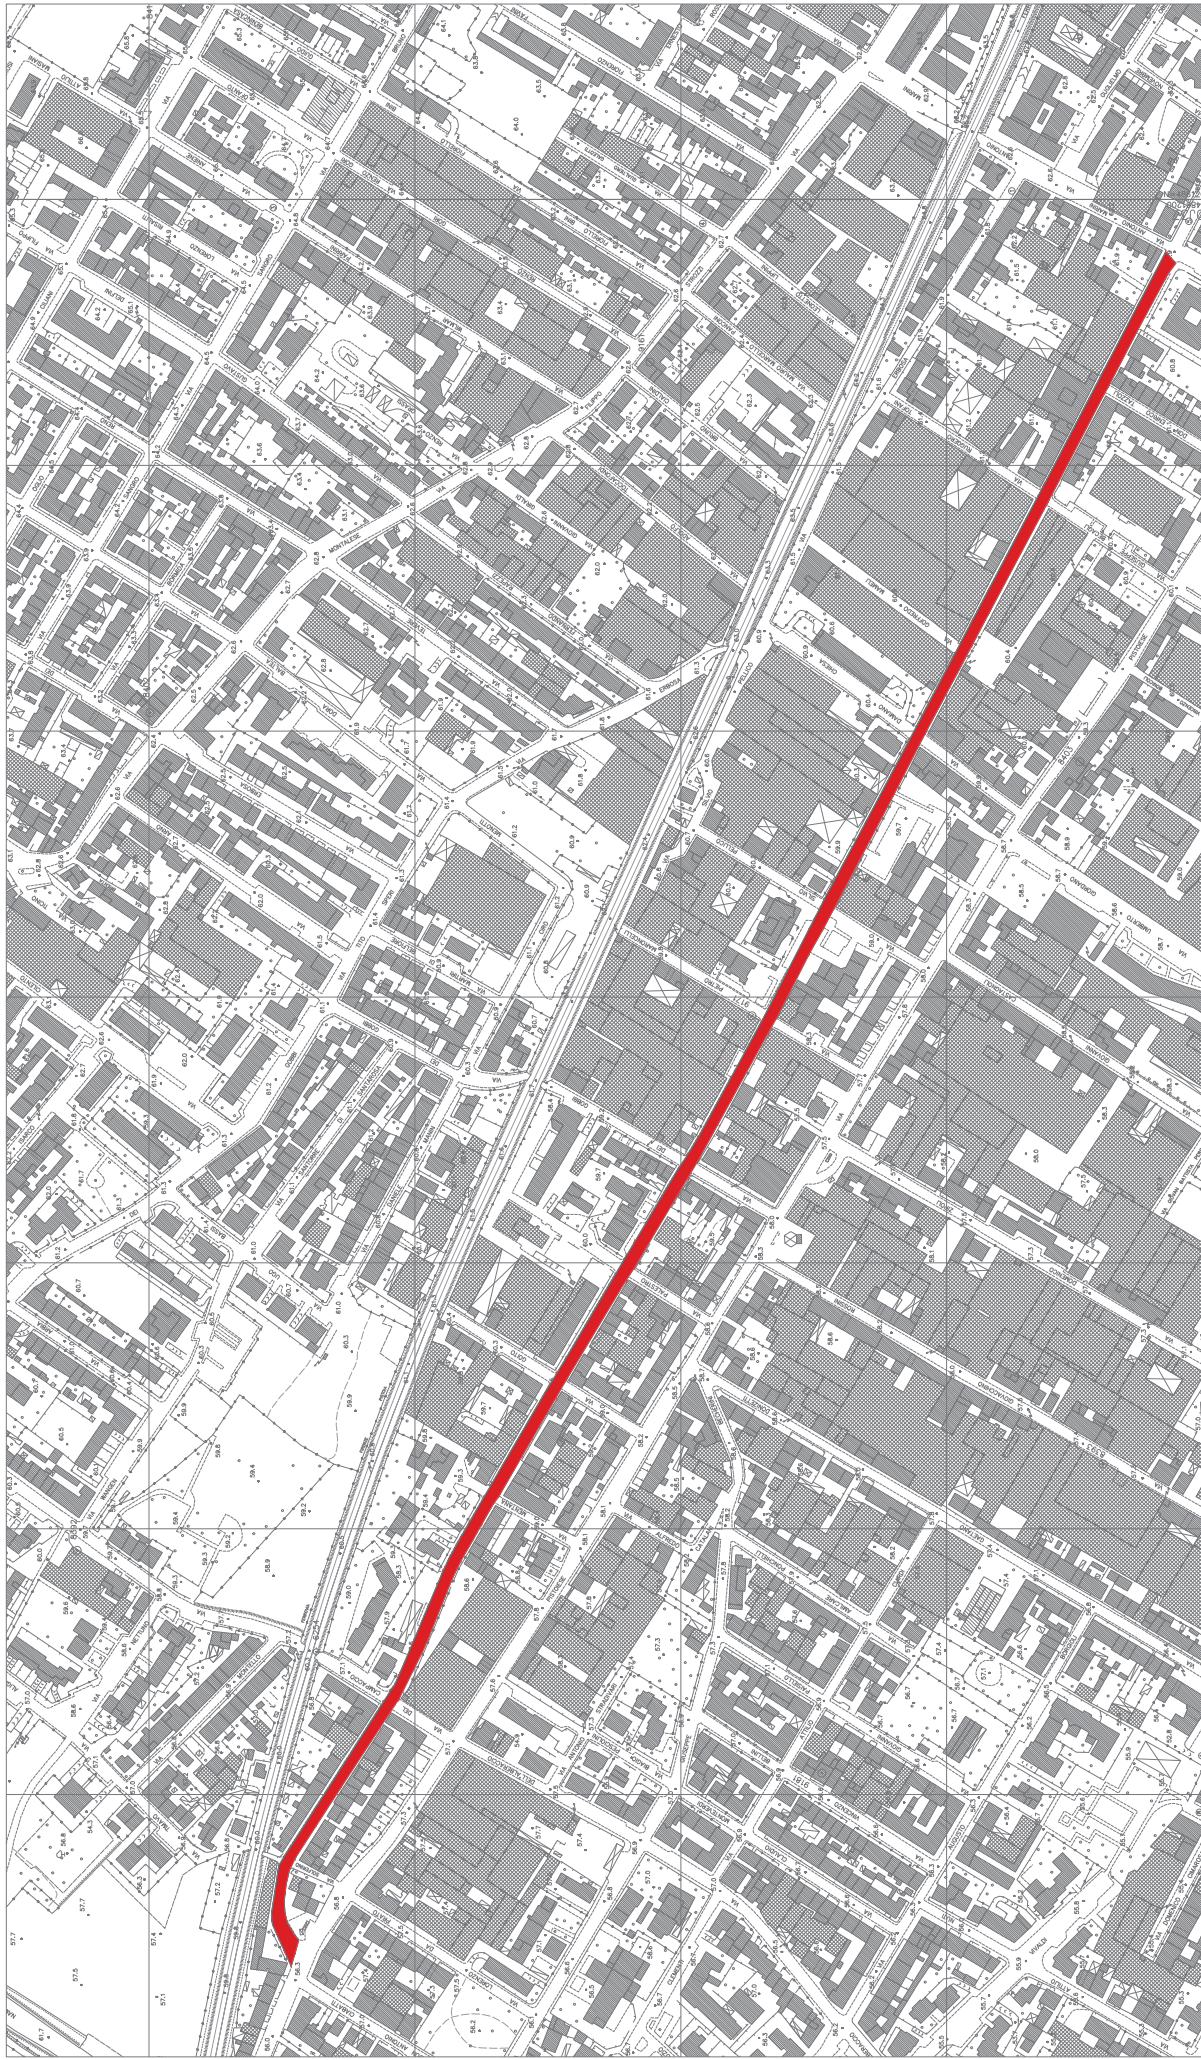

COMUNE DI PRATO Servizio PH Mobilità e Infrastrutture

RIQUALIFICAZIONE FUNZIONALE E STRUTTURALE DELLA RETE STRADALE
ED ELIMINAZIONE BARRIERE ARCHITETTONICHE


Planimetria generale VIA FILZI

Anno 2017

P310/C


RIQUALIFICAZIONE STRADALE



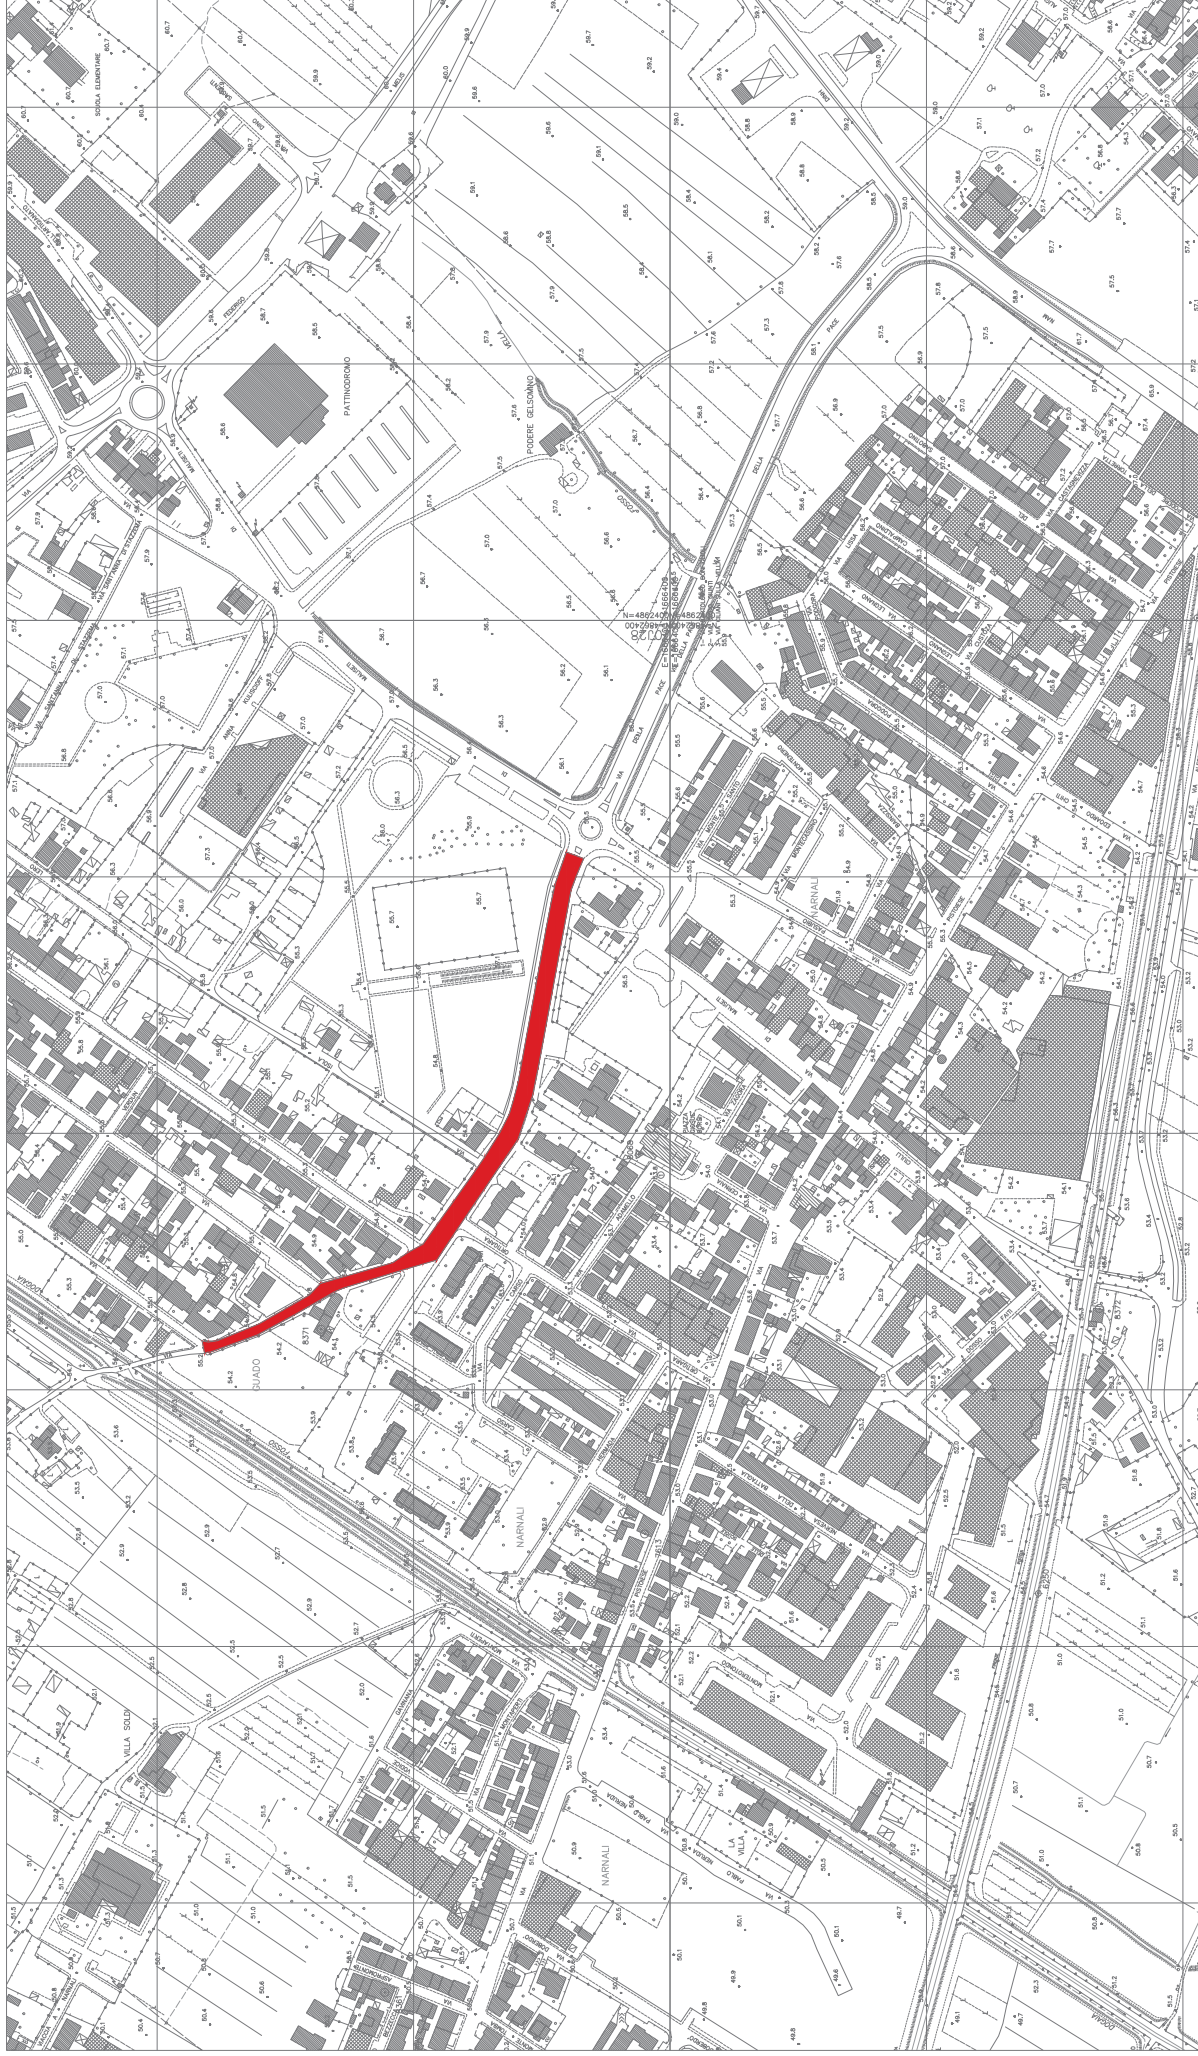


<p>COMUNE DI PRATO Servizio PH Mobilità e Infrastrutture</p>		
<p>RIQUALIFICAZIONE FUNZIONALE E STRUTTURALE DELLA RETE STRADALE ED ELIMINAZIONE BARRIERE ARCHITETTONICHE</p>		
<p>Planimetria generale</p>	<p>VIA GUADO A NARNALI</p>	<p>Anno 2017</p>
		<p>P 310/C</p>

RIQUALIFICAZIONE STRADALE

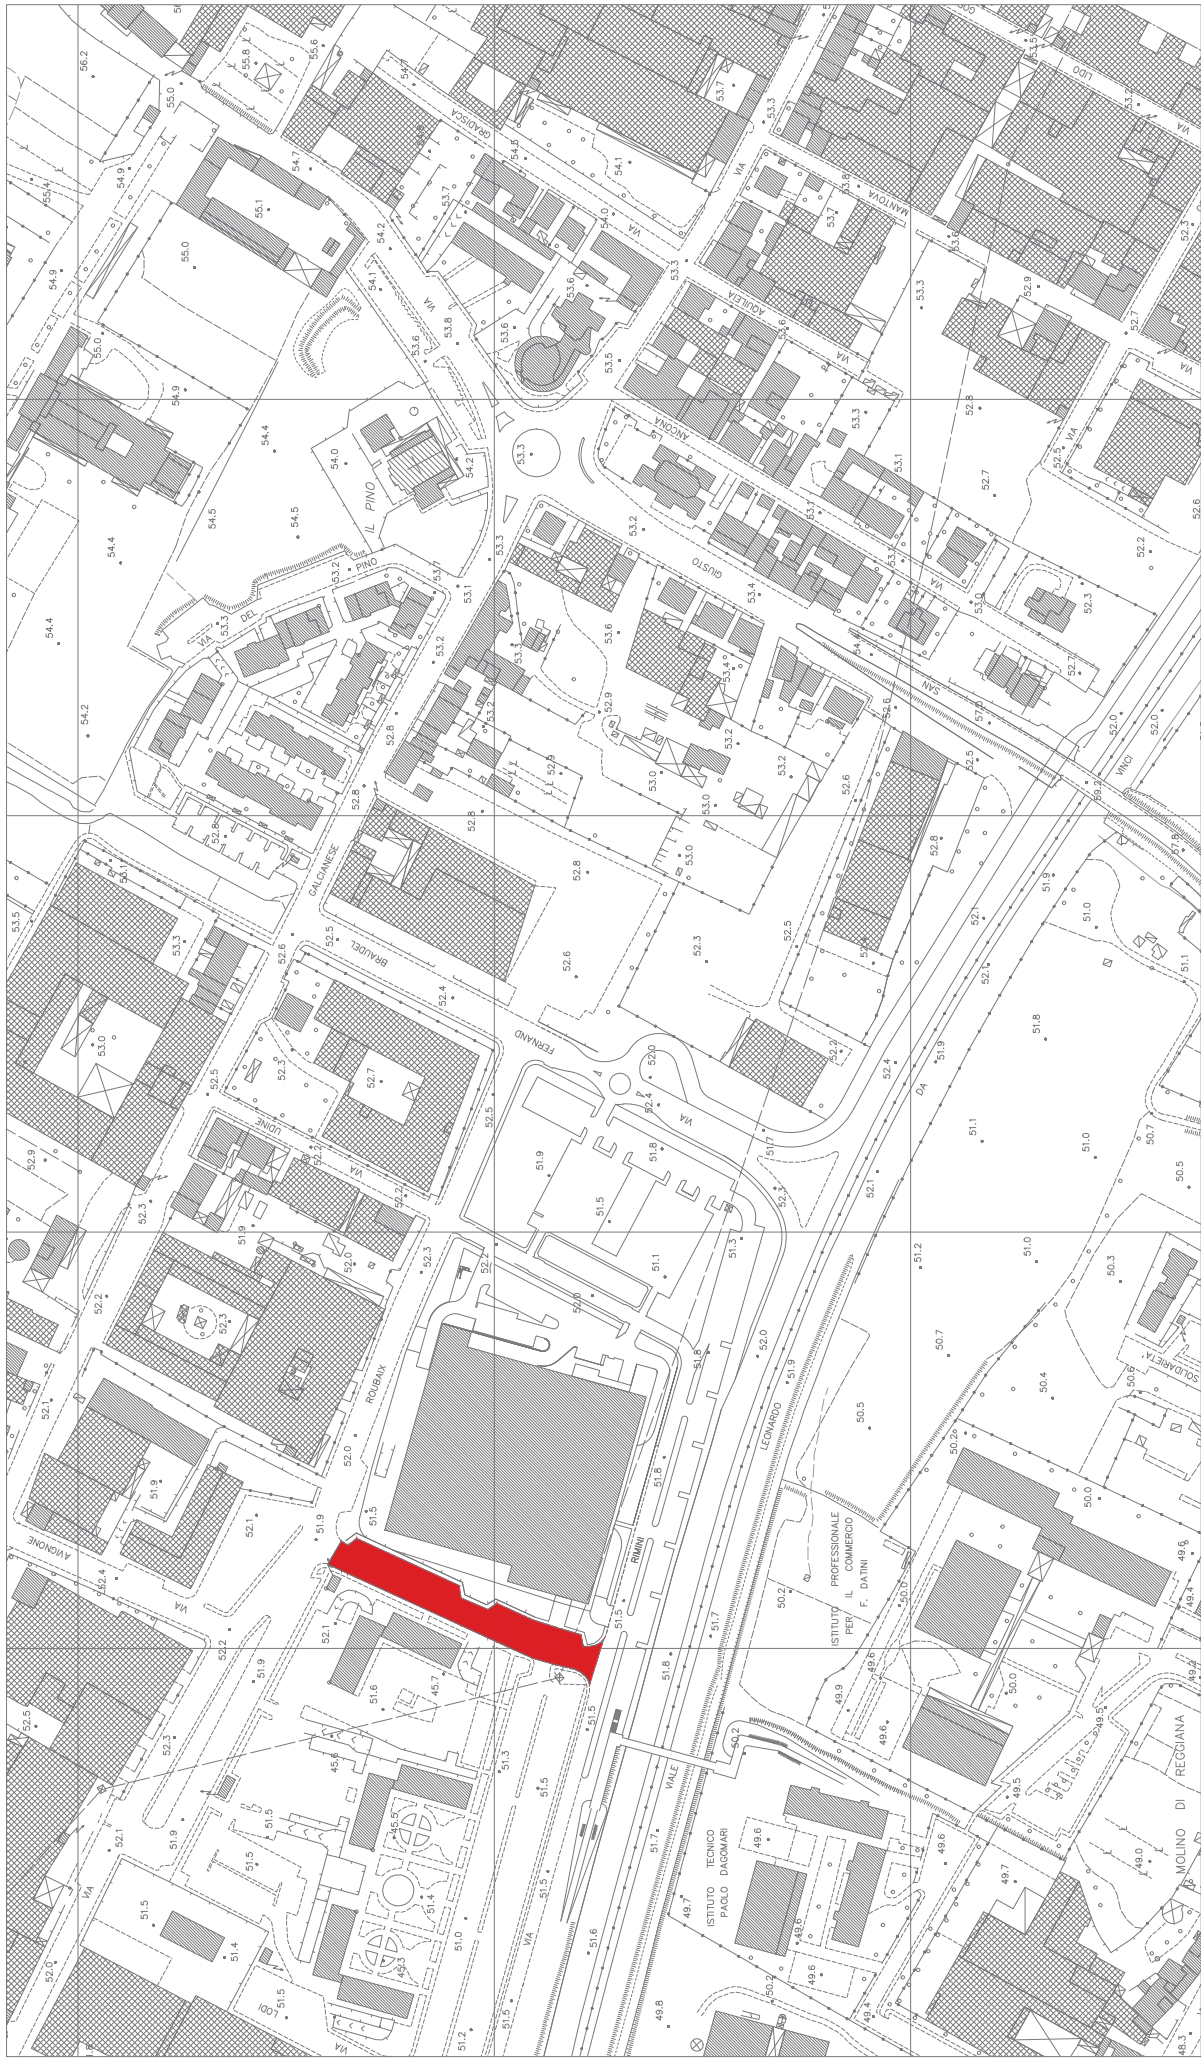

<p>COMUNE DI PRATO Servizio PH Mobilità e Infrastrutture</p>		
<p>RIQUALIFICAZIONE FUNZIONALE E STRUTTURALE DELLA RETE STRADALE ED ELIMINAZIONE BARRIERE ARCHITETTONICHE</p>		
<p>Planimetria generale</p>	<p>VIA VIAREGGIO</p>	<p>Anno 2017</p>
		<p>P310/C</p>

RIQUALIFICAZIONE STRADALE

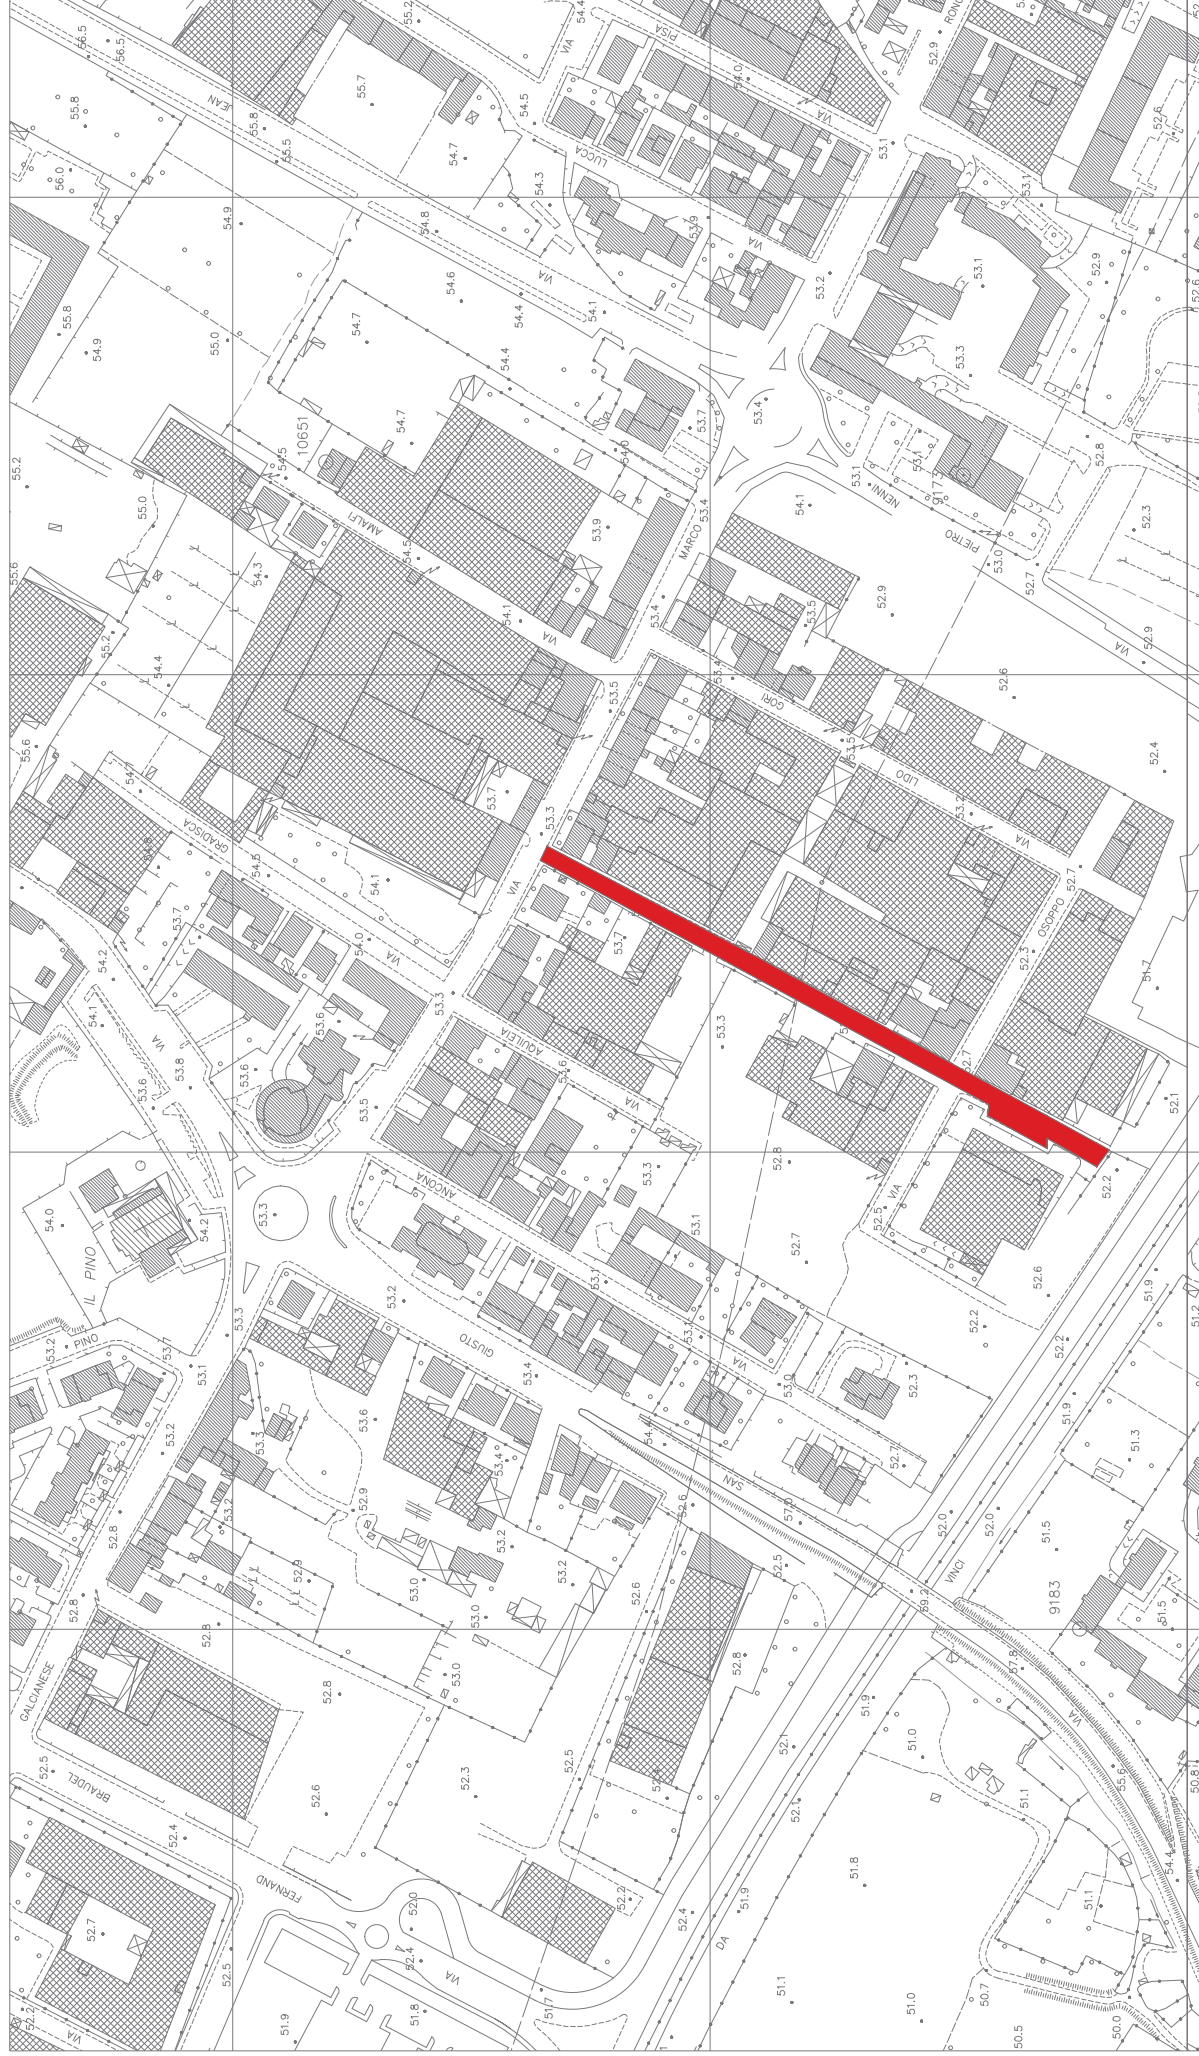


RIQUALIFICAZIONE STRADALE

COMUNE DI PRATO Servizio PH Mobilità e Infrastrutture		
RIQUALIFICAZIONE FUNZIONALE E STRUTTURALE DELLA RETE STRADALE ED ELIMINAZIONE BARRIERE ARCHITETTONICHE		
Planimetria generale	VIA MANTOVA	Anno 2017
		P310/C



COMUNE DI PRATO Servizio PH Mobilità e Infrastrutture		
RIQUALIFICAZIONE FUNZIONALE E STRUTTURALE DELLA RETE STRADALE ED ELIMINAZIONE BARRIERE ARCHITETTONICHE		
Planimetria generale	VIA DELLA MISERICORDIA	Anno 2017
		P310/C

 ELIMINAZIONE BARRIERE ARCHITETTONICHE

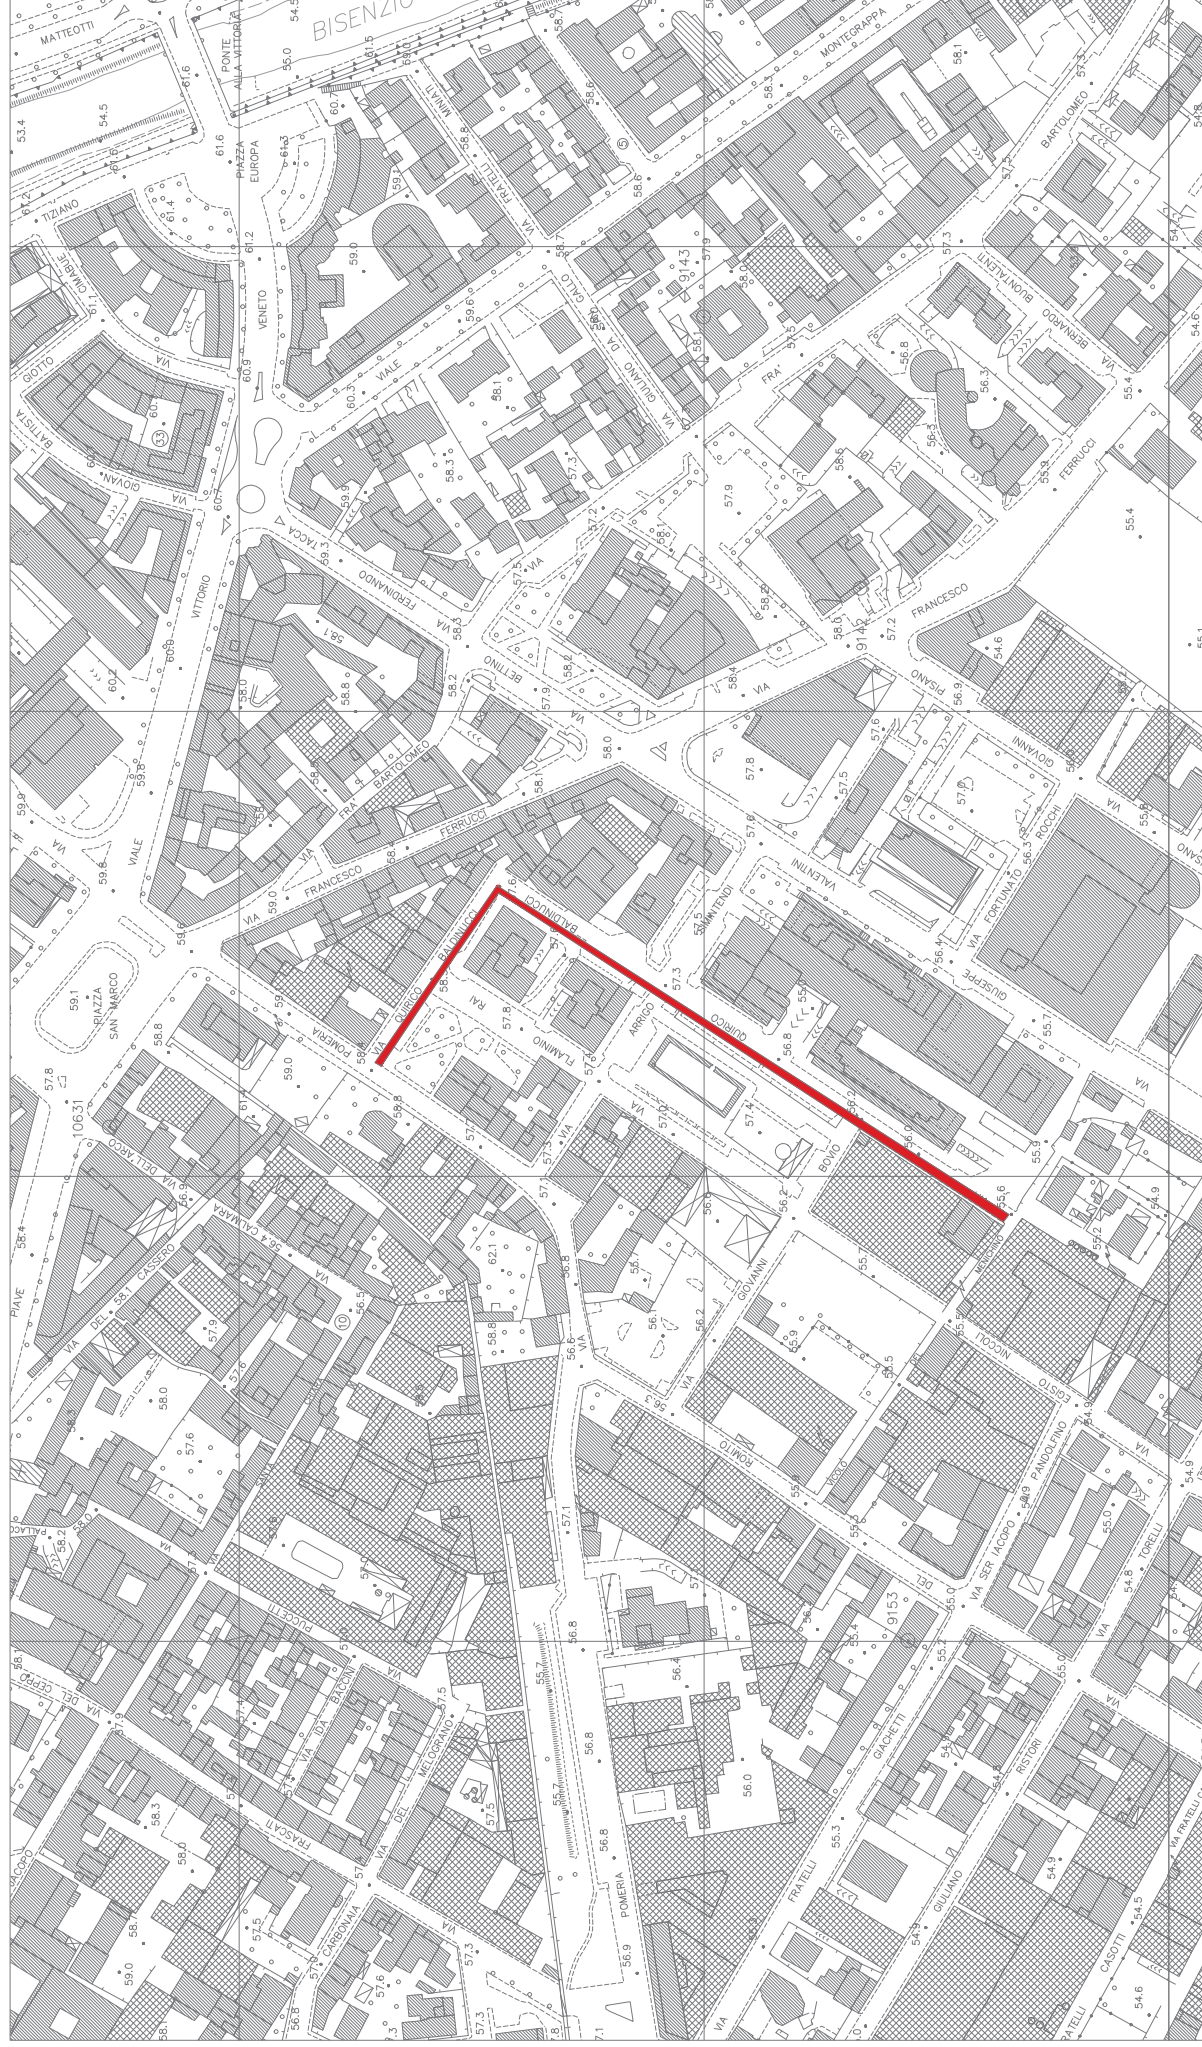

COMUNE DI PRATO Servizio PH Mobilità e Infrastrutture


RIQUALIFICAZIONE FUNZIONALE E STRUTTURALE DELLA RETE STRADALE ED ELIMINAZIONE BARRIERE ARCHITETTONICHE

Planimetria generale VIA BALDINUCCI

Anno 2017

P310/C


ELIMINAZIONE BARRIERE ARCHITETTONICHE






<p>COMUNE DI PRATO Servizio PH Mobilità e Infrastrutture</p>		
<p>RIQUALIFICAZIONE FUNZIONALE E STRUTTURALE DELLA RETE STRADALE ED ELIMINAZIONE BARRIERE ARCHITETTONICHE</p>		
<p>Planimetria generale VIA SAN MARTINO GALCETI</p>	<p>Anno 2017</p>	<p>P310/C</p>

ELIMINAZIONE BARRIERE ARCHITETTONICHE

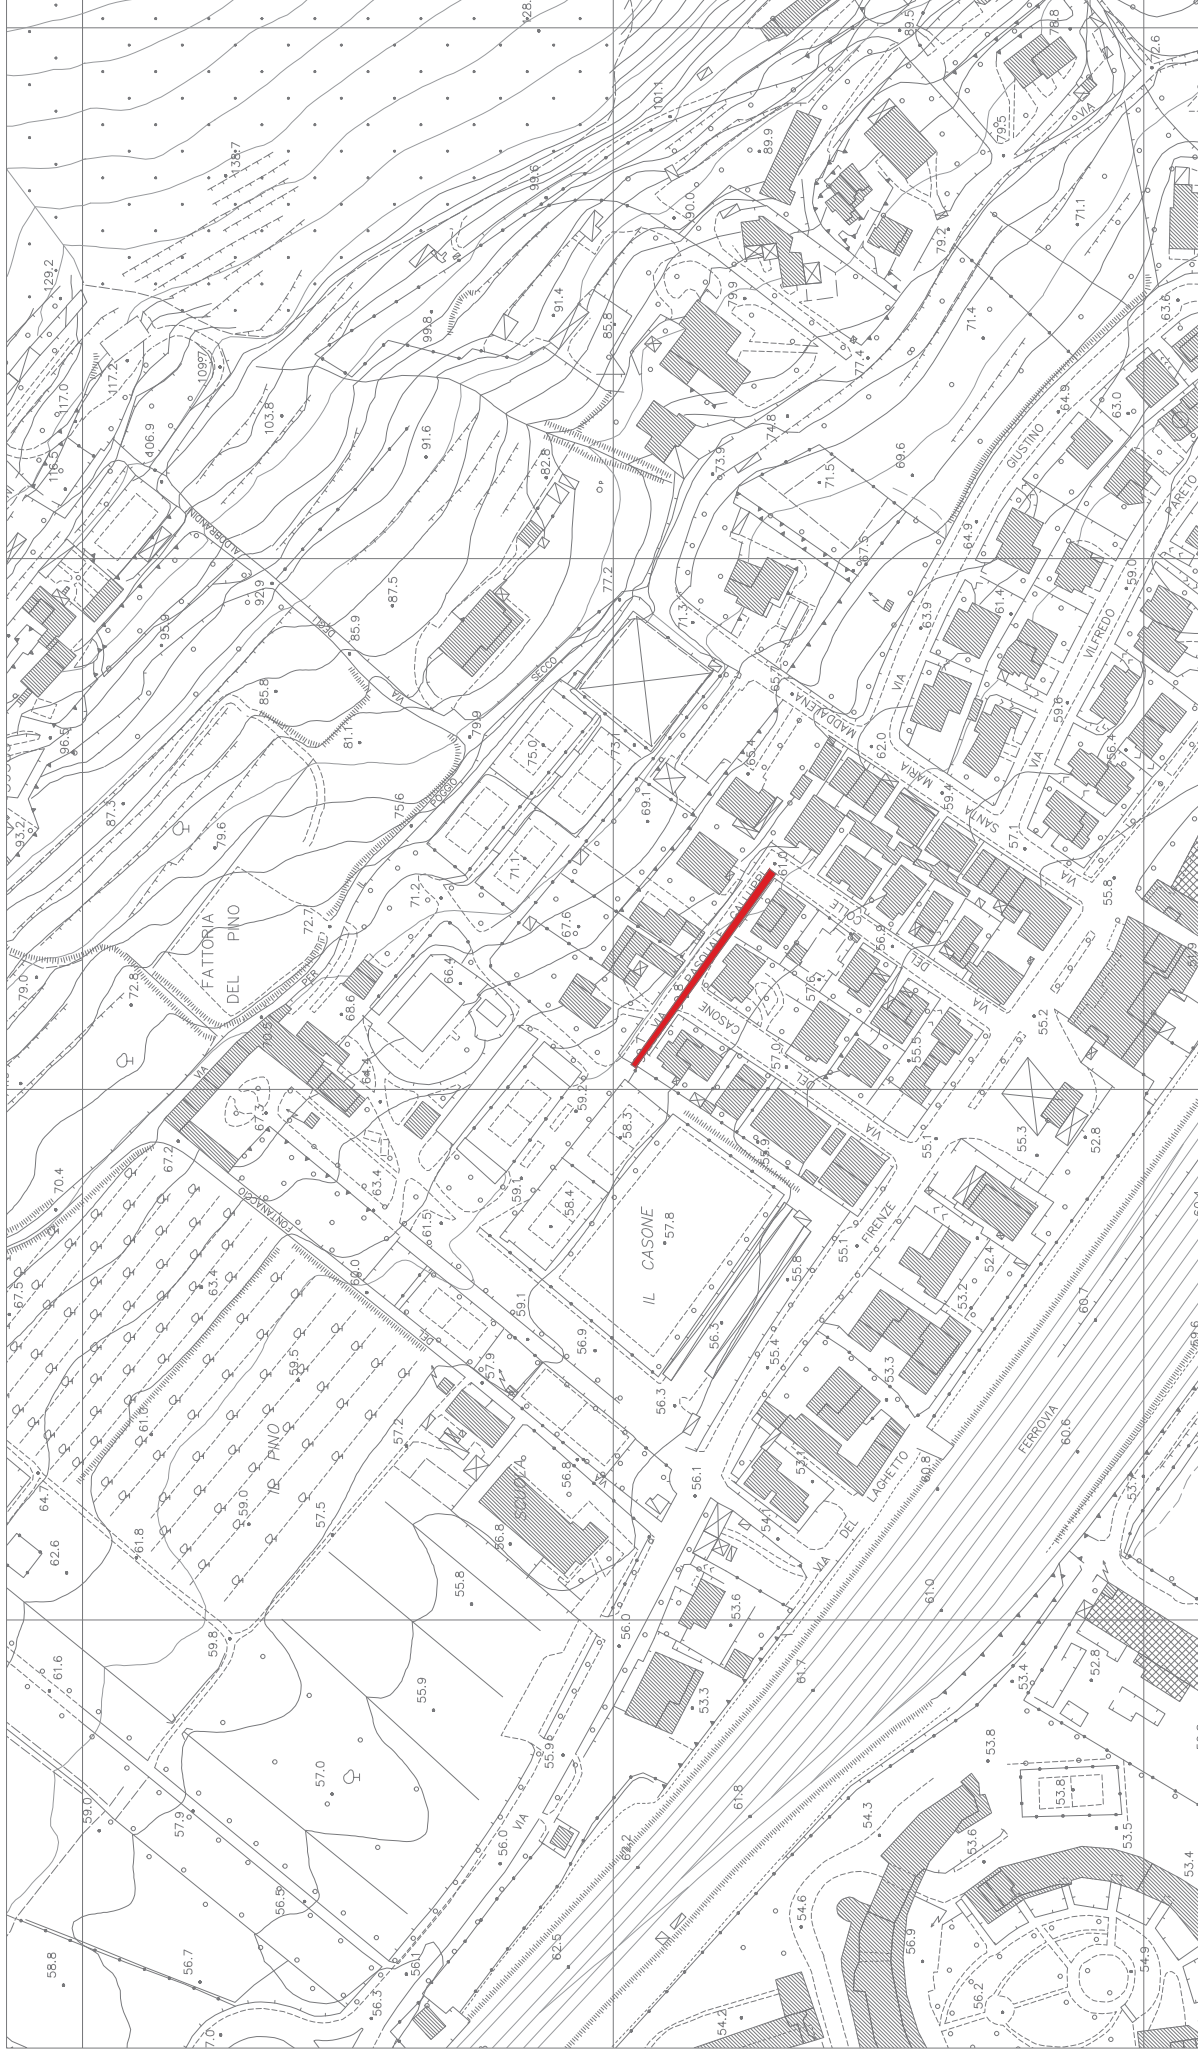

<p>COMUNE DI PRATO Servizio PH Mobilità e Infrastrutture</p>		
<p>RIQUALIFICAZIONE FUNZIONALE E STRUTTURALE DELLA RETE STRADALE ED ELIMINAZIONE BARRIERE ARCHITETTONICHE</p>		
<p>Planimetria generale</p>	<p>VIA GALLUPPI</p>	<p>Anno 2017</p>
		<p>P310/C</p>

ELIMINAZIONE BARRIERE ARCHITETTONICHE

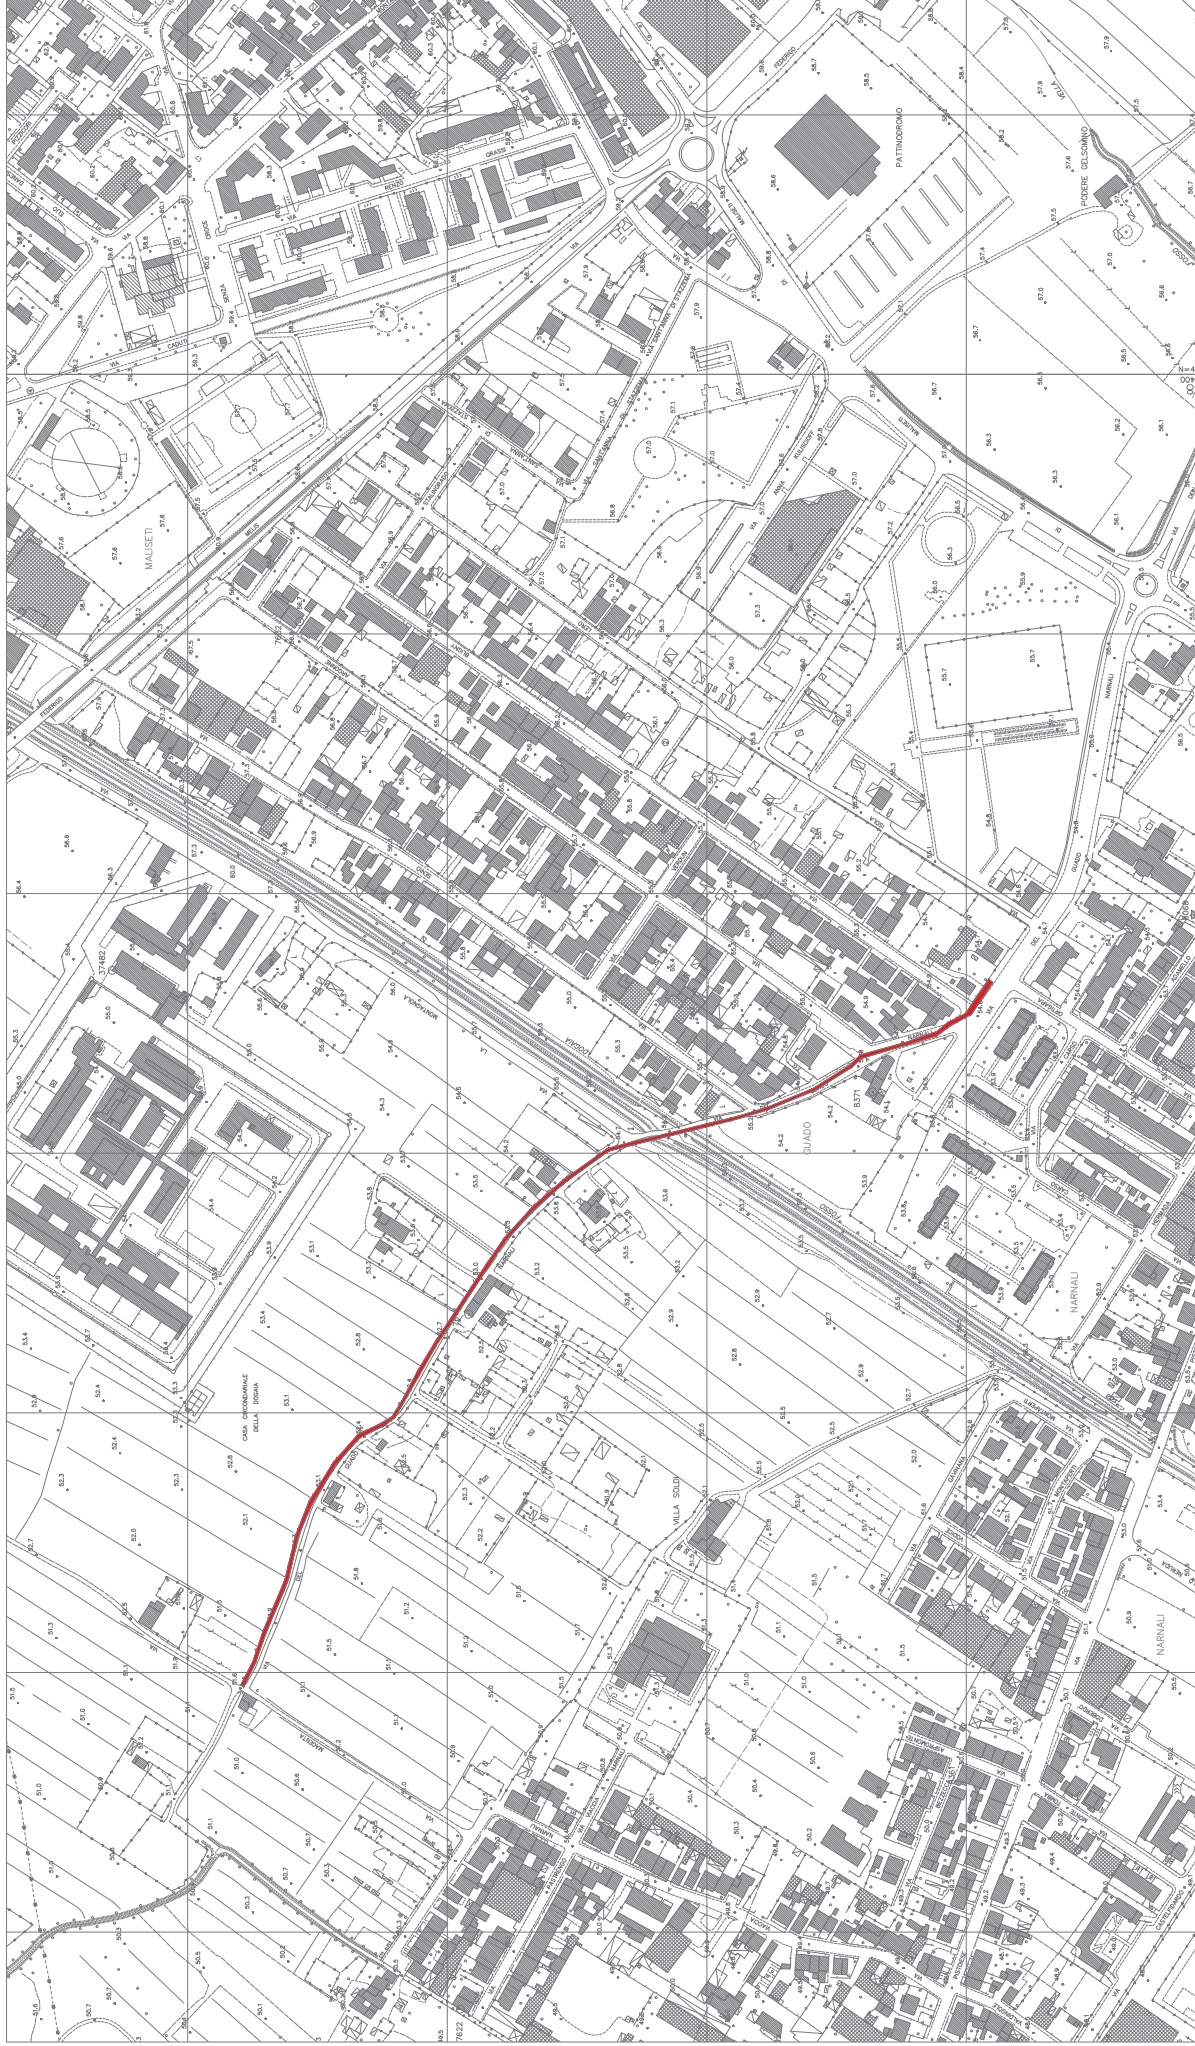

COMUNE DI PRATO Servizio PH Mobilità e Infrastrutture


RIQUALIFICAZIONE FUNZIONALE E STRUTTURALE DELLA RETE STRADALE
ED ELIMINAZIONE BARRIERE ARCHITETTONICHE

ELIMINAZIONE BARRIERE ARCHITETTONICHE

Planimetria generale VIA GUADO A NARNALI


Anno 2017

P310/C

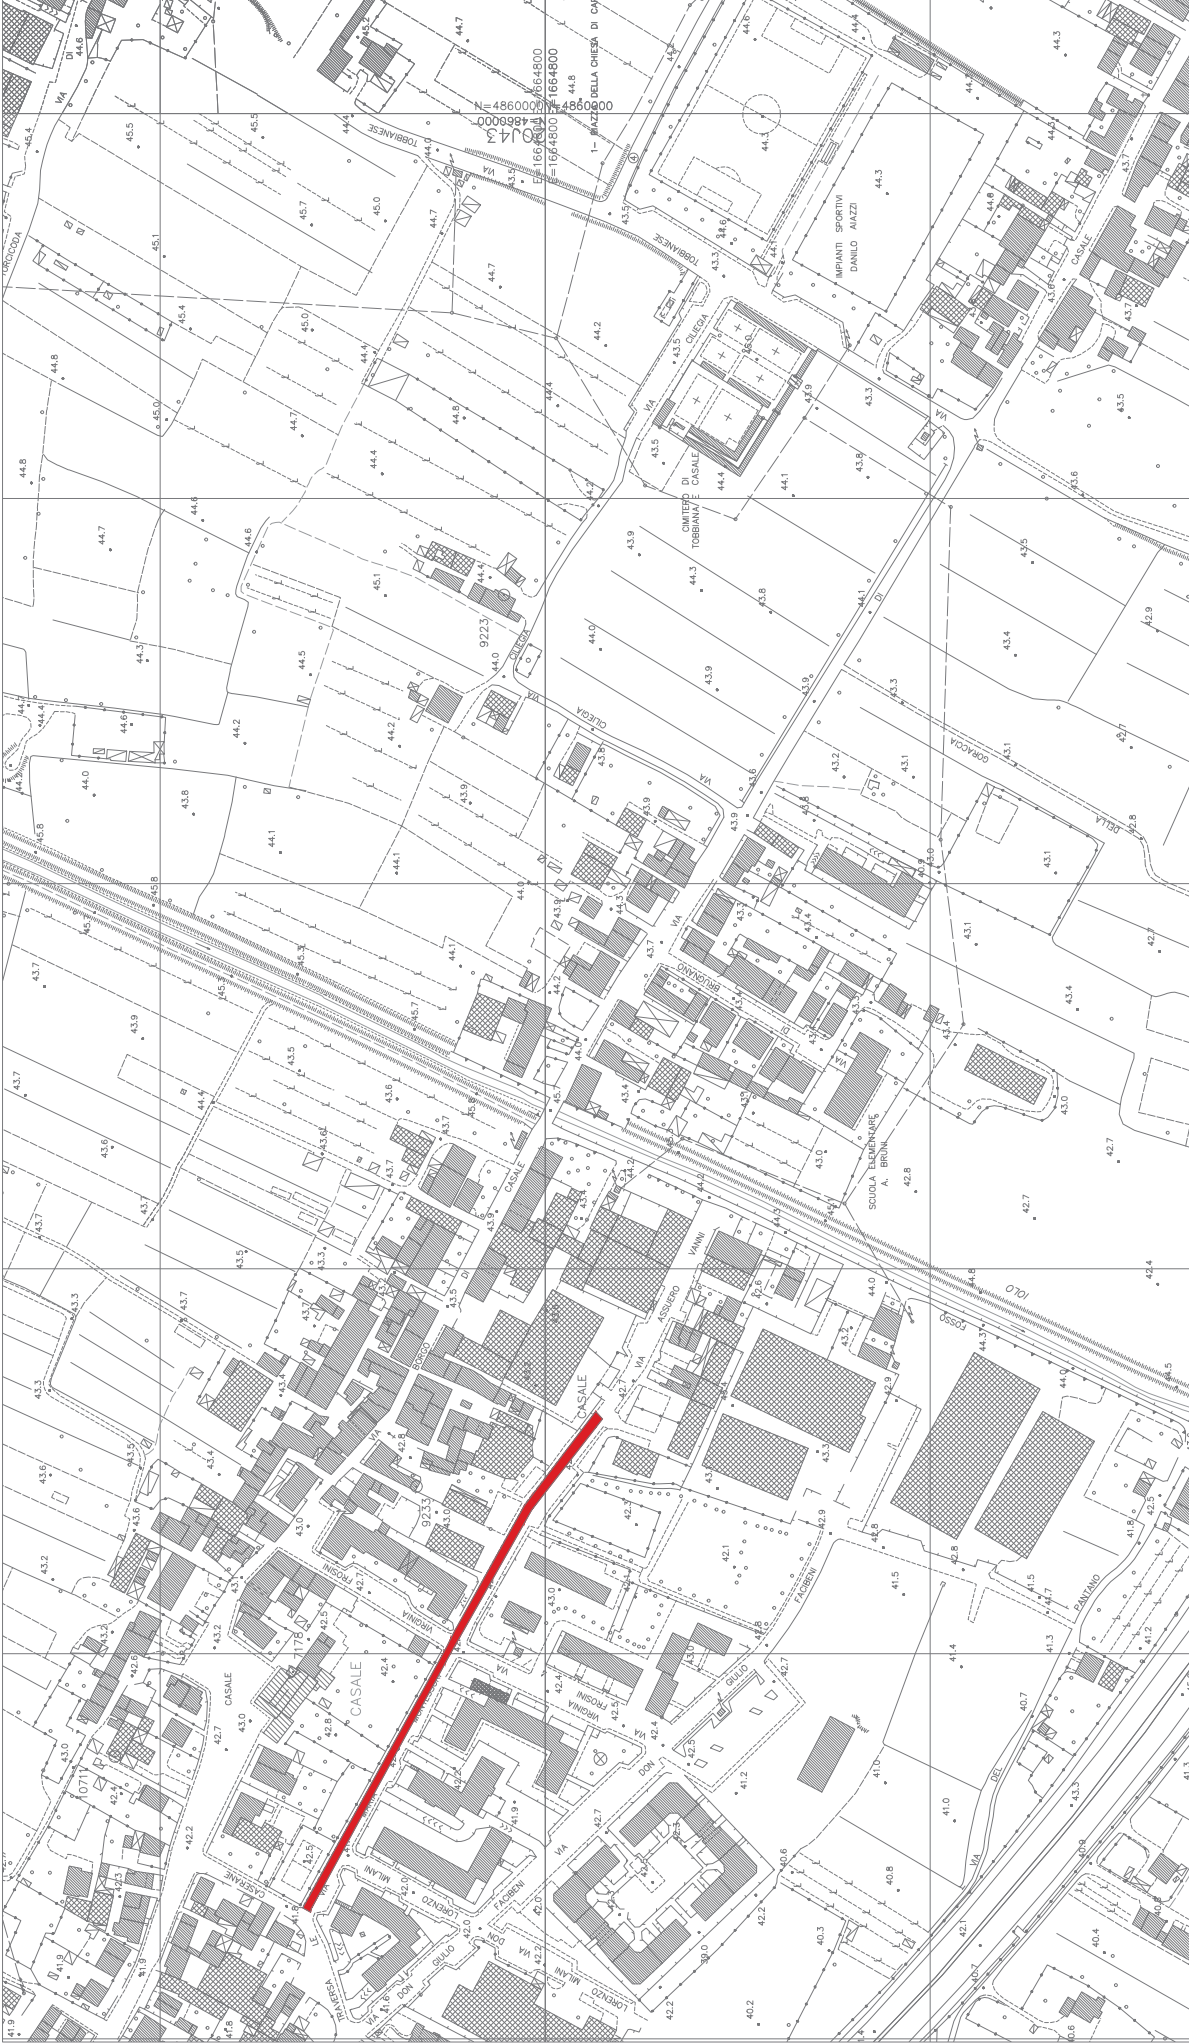

COMUNE DI PRATO Servizio PH Mobilità e Infrastrutture		
RIQUALIFICAZIONE FUNZIONALE E STRUTTURALE DELLA RETE STRADALE ED ELIMINAZIONE BARRIERE ARCHITETTONICHE		
Planimetria generale	VIA MONTESSORI	Anno 2017
		P310/C

ELIMINAZIONE BARRIERE ARCHITETTONICHE

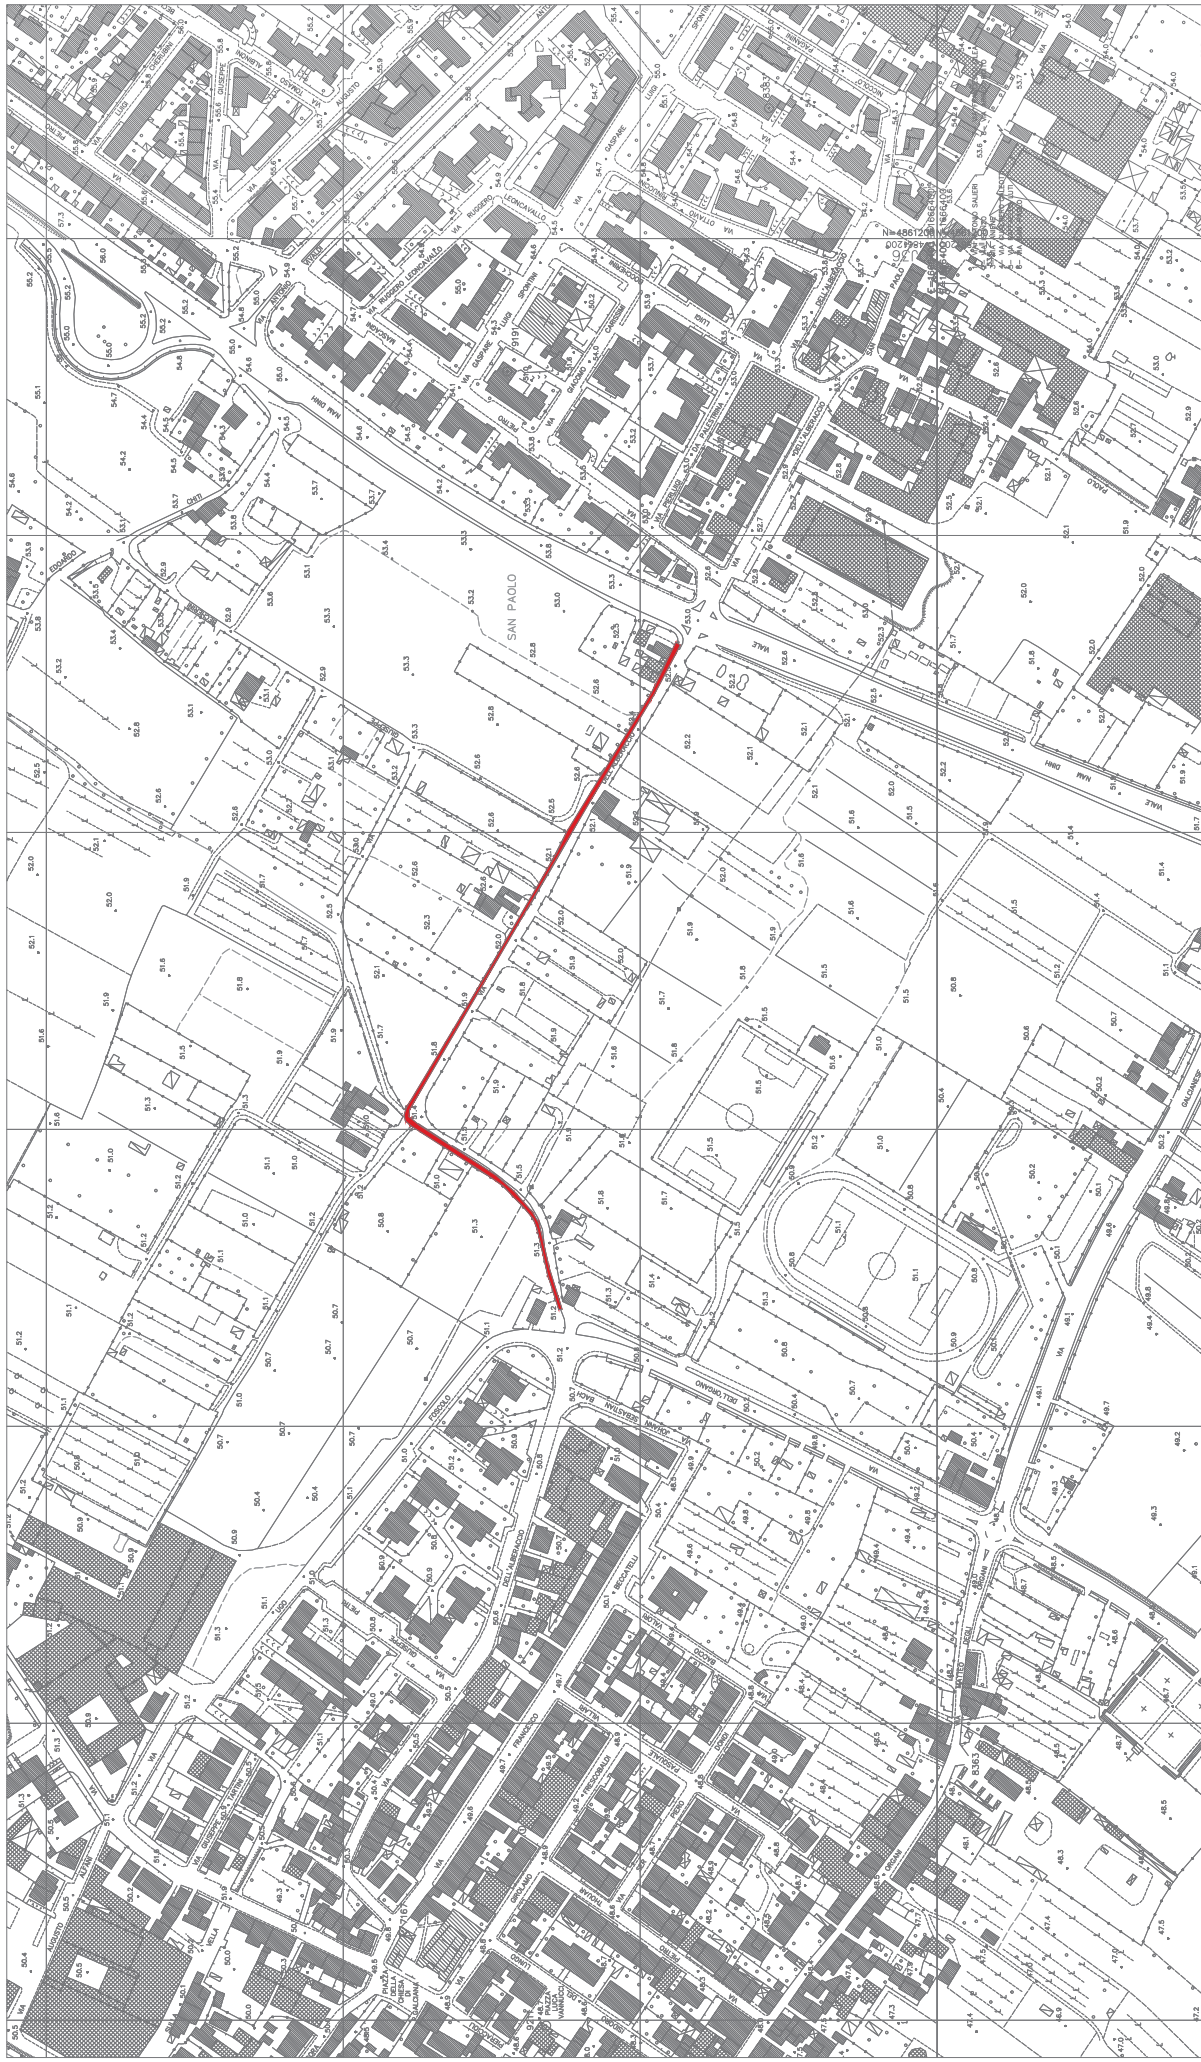

COMUNE DI PRATO Servizio PH Mobilità e Infrastrutture

RIQUALIFICAZIONE FUNZIONALE E STRUTTURALE DELLA RETE STRADALE
ED ELIMINAZIONE BARRIERE ARCHITETTONICHE

ELIMINAZIONE BARRIERE ARCHITETTONICHE

Planimetria generale VIA DELL'ALBERACCIO

Anno 2017

P310/C