

Progetto:
Riqualificazione di Piazza G.Borsi a Narnali

Titolo:
Stato di progetto

Fase: **Progetto definitivo - esecutivo**

Assessore all'Urbanistica e ai Lavori Pubblici **Valerio Barberis**
Servizio Urbanistica
Dirigente del Servizio **Francesco Caporaso**
Responsabile Unico del Procedimento **Michela Brachi**

Progettisti

Progettista opere architettoniche
Massimo Fabbri
Michela Brachi

Coprogettazione opere architettoniche
Alessia Bettazzi

Collaborazione
Irene Pannuto, Silvia Pinzauti,
Roberta Russo, Viola Valeri

Rilievo
Massimo Falcini

Tavola: n. 4

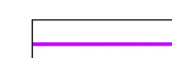
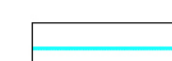

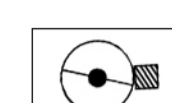



Scala:

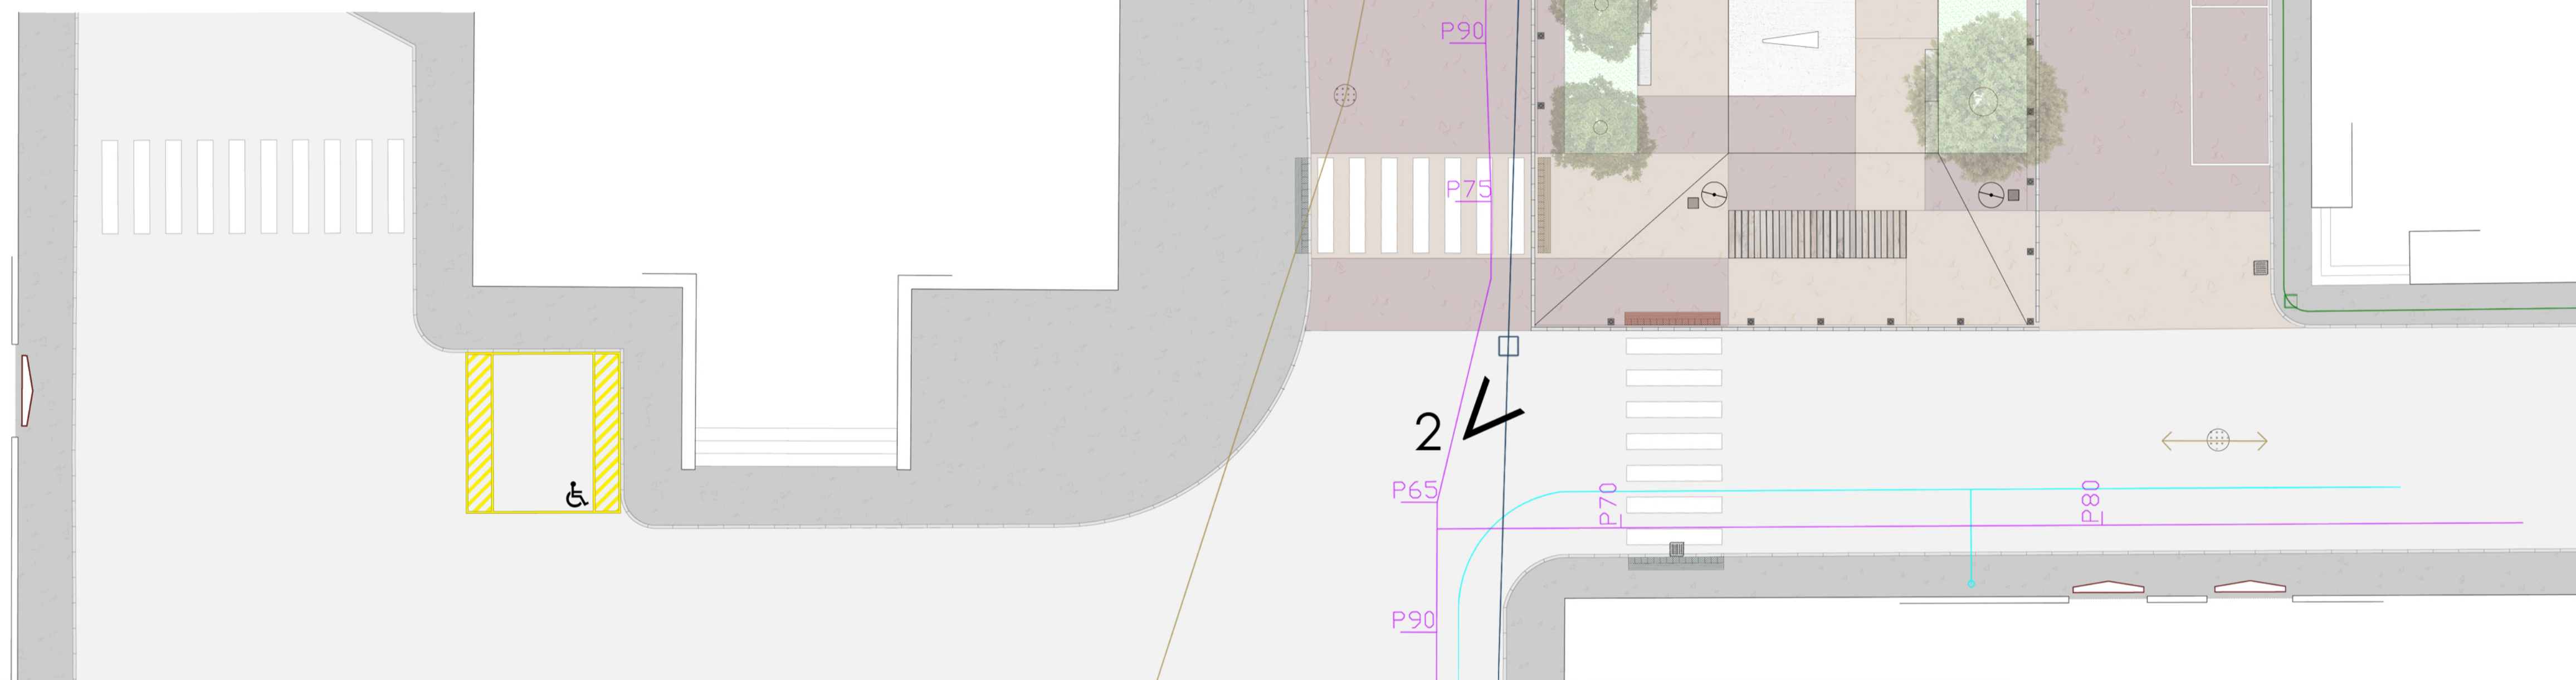


© Copyright Comune di Prato - Servizio Lavori Pubblici
è vietata la riproduzione anche parziale del documento

data **Novembre 2016**

LEGENDA

-  Rete gas
-  Rete idrica
-  Fognatura
-  Nuova illuminazione pubblica
-  Nuovo percorso rete Enel
-  Nuovo percorso rete Telecom
-  Nuovo armadietto e morsettiera Enel



1

2

3