



comune di
PRATO

Codice Fiscale: 84006890481

Progetto: **Riqualificazione funzionale e strutturale della rete stradale
ed eliminazione barriere architettoniche 2016 Lotto4**

Fase:

Progetto Esecutivo

Assessore ai lavori pubblici	Filippo Alessi
Area Tecnica	Servizio Mobilità e Infrastrutture
Dirigente del Servizio	Ing. Rossano Rocchi

Progettisti

Progettisti

Geom. Gerarda Del Reno
Ing. Antonio De Luca
Ing. Serena Gatti
Geom. Simone Donati

R.U.P.

Geom. Gerarda Del Reno

Elaborato B:

Tav. 1 Ambito d'intervento

P 281/4



COMUNE DI PRATO Servizio PH Mobilità e Infrastrutture


RIQUALIFICAZIONE E MANUTENZIONE STRADALE 2016

 RIQUALIFICAZIONE STRADALE

Planimetria generale VIA ROMA

Anno 2016

P 281/4

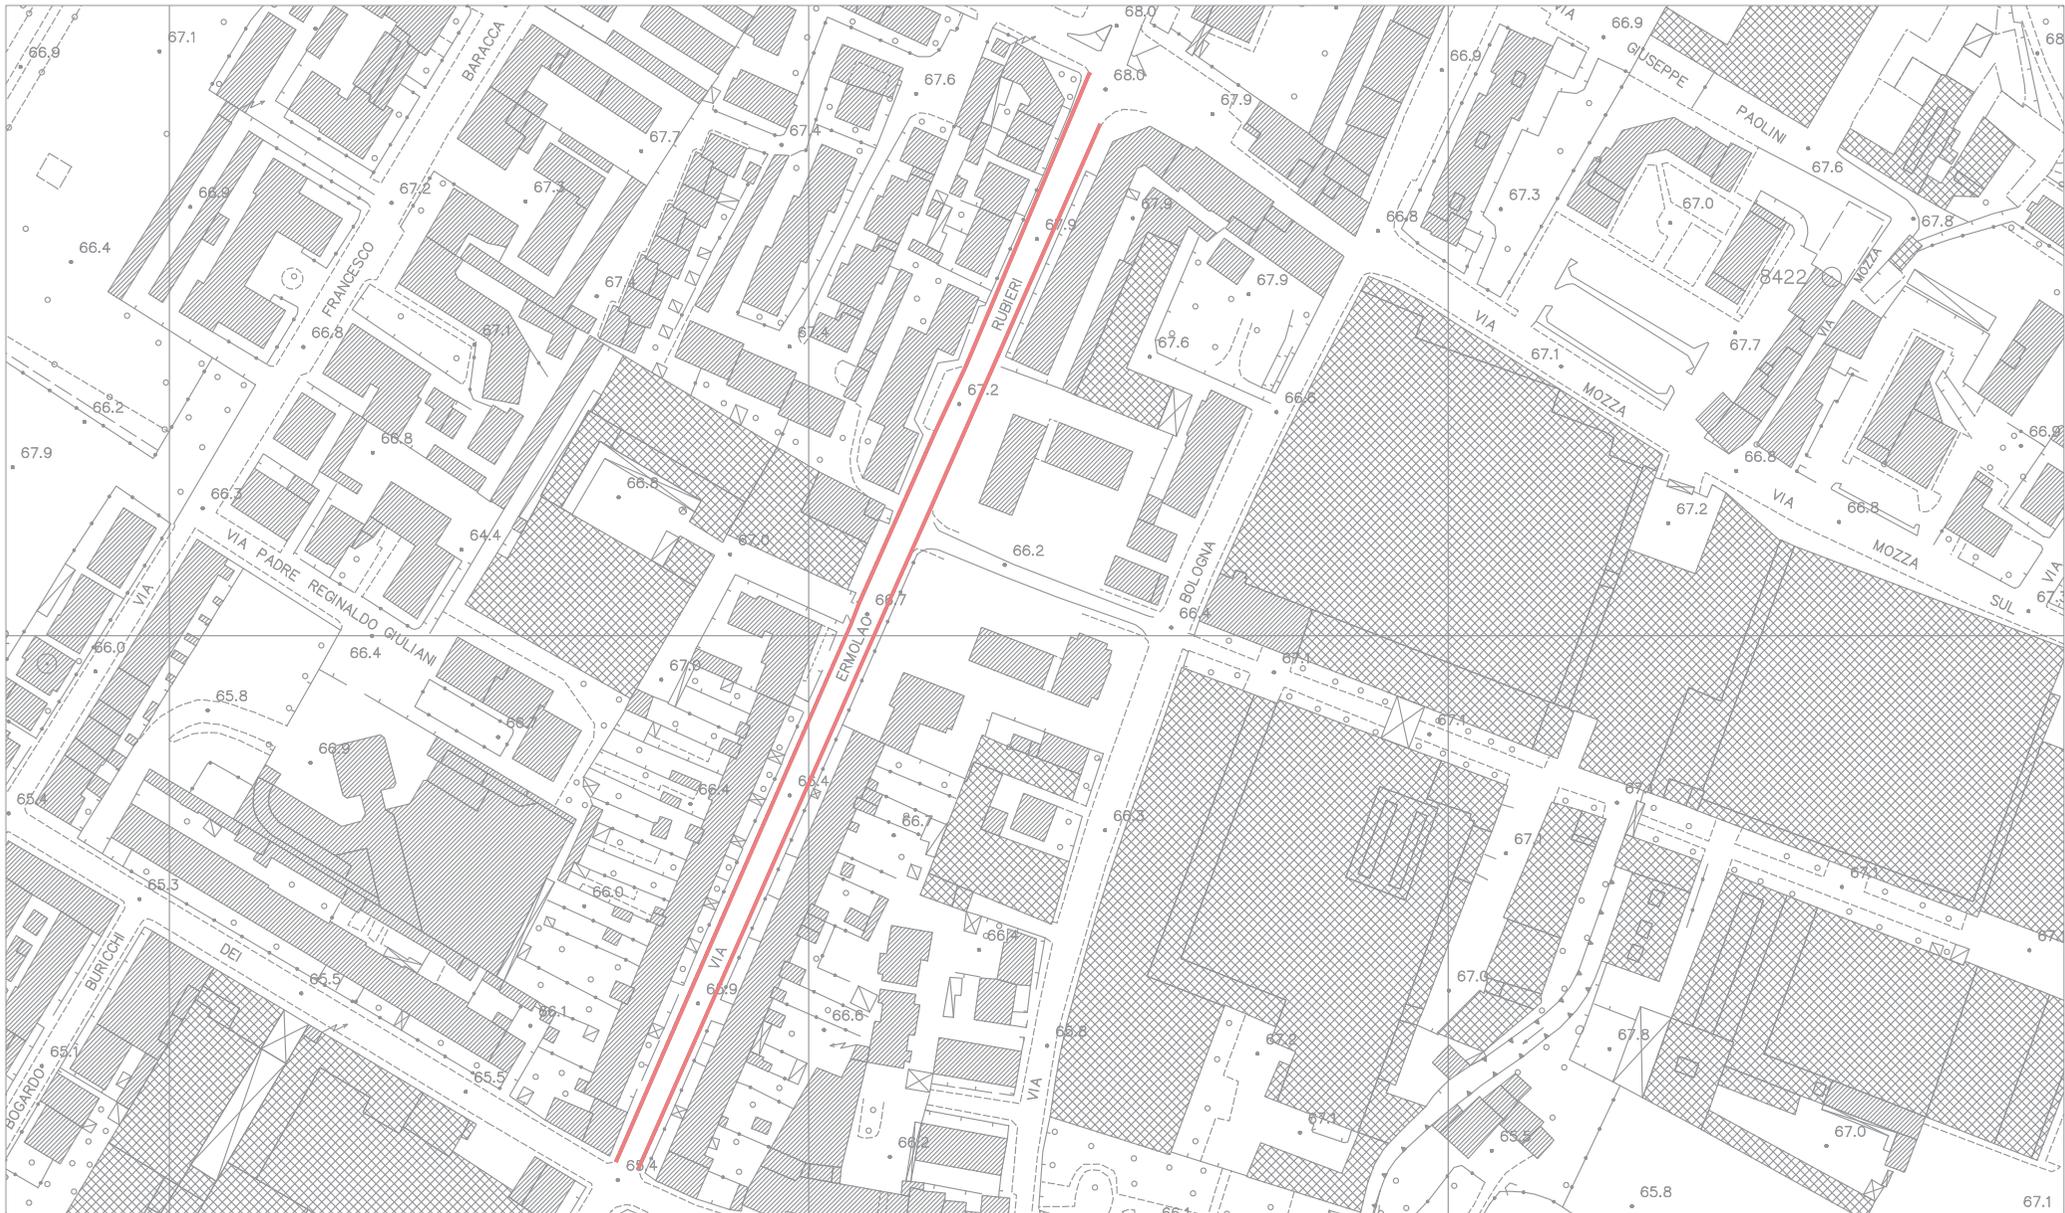

COMUNE DI PRATO Servizio PH Mobilità e Infrastrutture


RIQUALIFICAZIONE FUNZIONALE E STRUTTURALE DELLA RETE STRADALE
ED ELIMINAZIONE BARRIERE ARCHITETTONICHE LOTTO 3

 ELIMINAZIONE BARRIERE ARCHITETTONICHE

Planimetria generale VIA OLINTO NESI

Anno 2016

P281/4

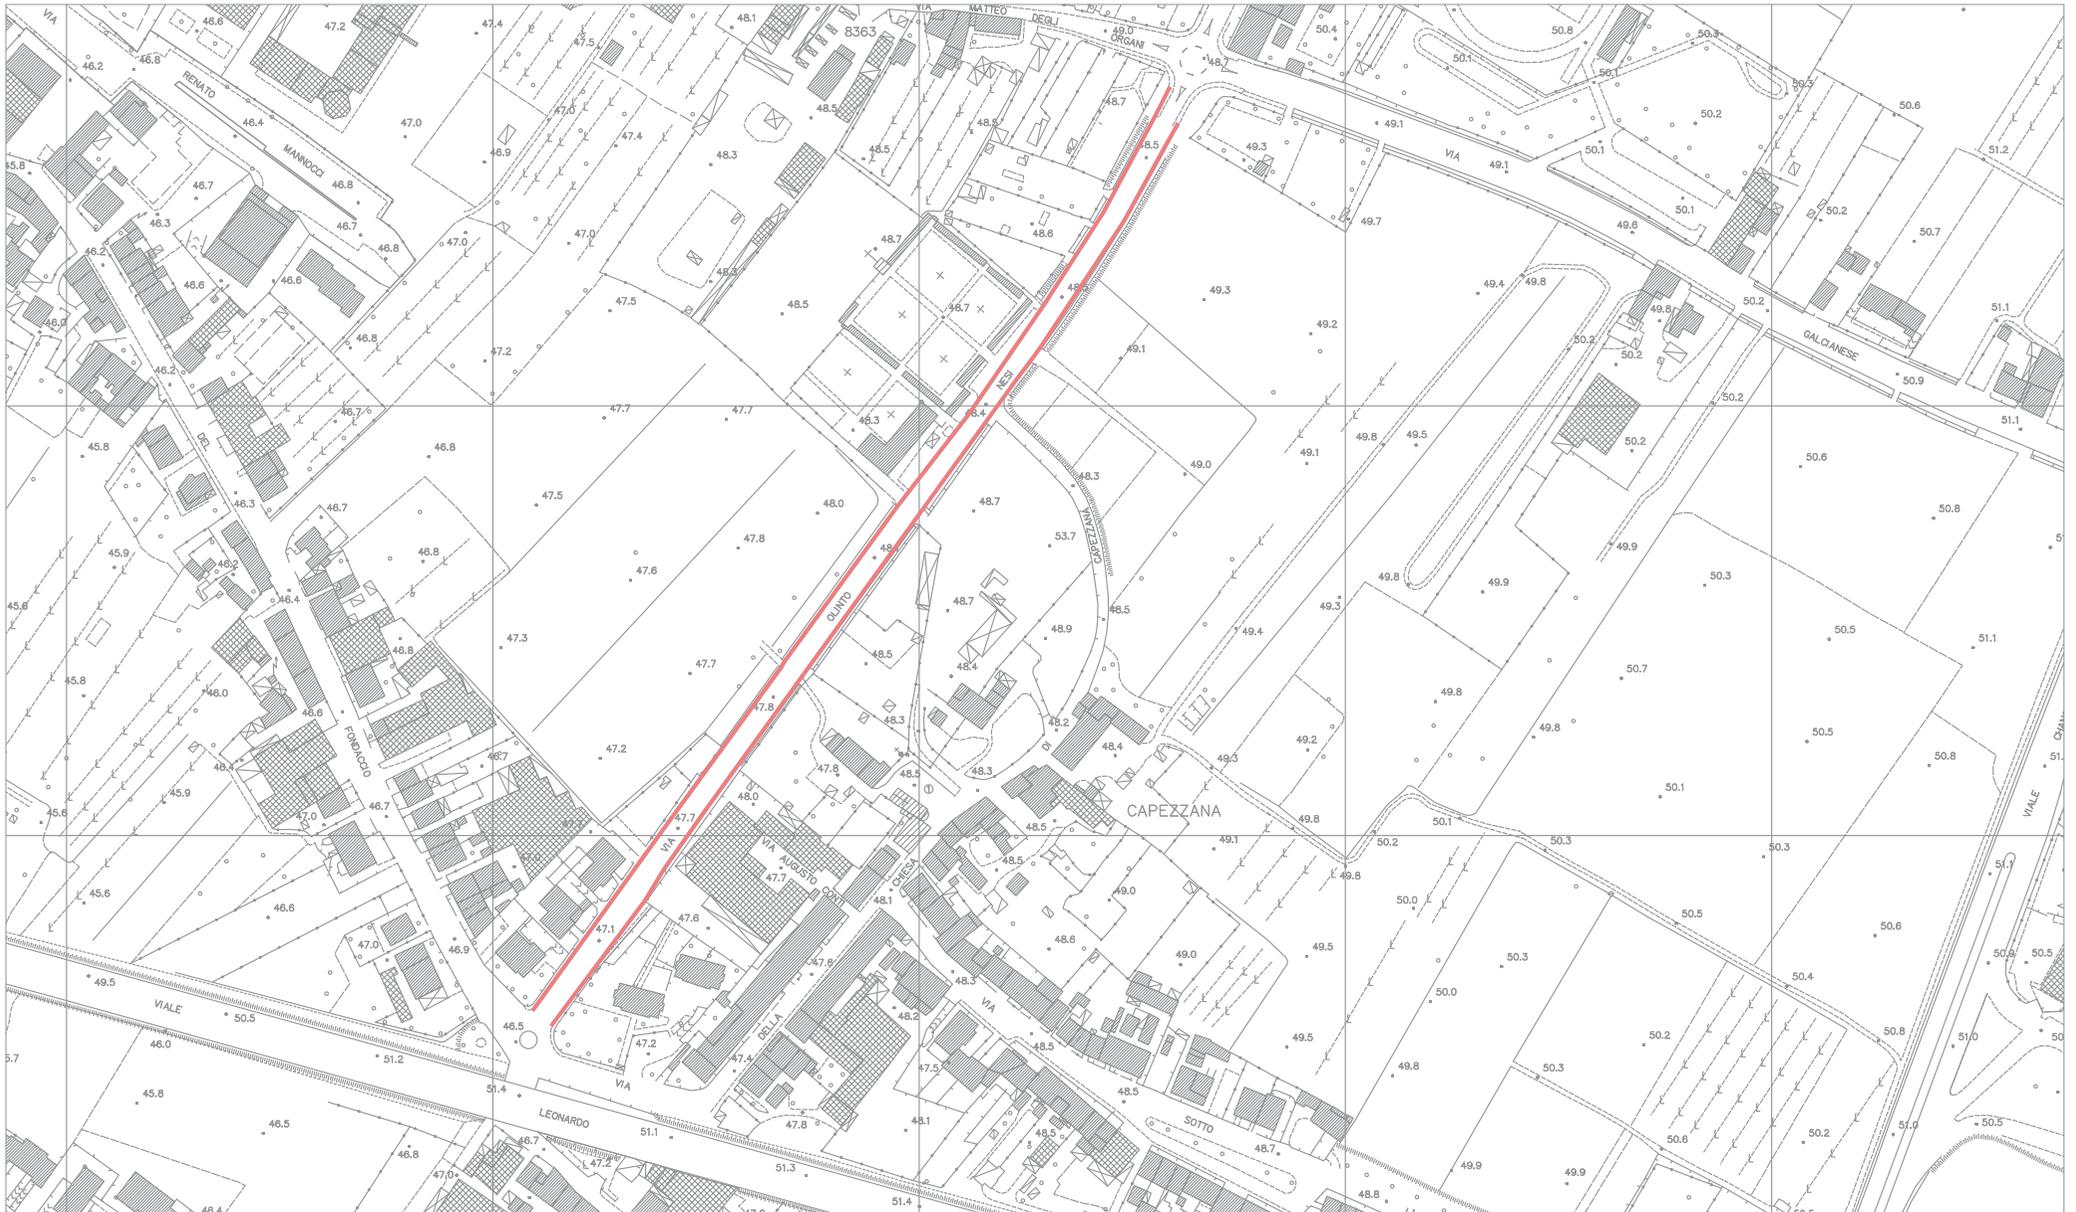

COMUNE DI PRATO Servizio PH Mobilità e Infrastrutture

RIQUALIFICAZIONE FUNZIONALE E STRUTTURALE DELLA RETE STRADALE
ED ELIMINAZIONE BARRIERE ARCHITETTONICHE LOTTO 3

 ELIMINAZIONE BARRIERE ARCHITETTONICHE

Planimetria generale VIA OLINTO NESI

Anno 2016

P281/4




Stradario di Prato

Scala 1 : 10.000

1.670.646

4.860.601

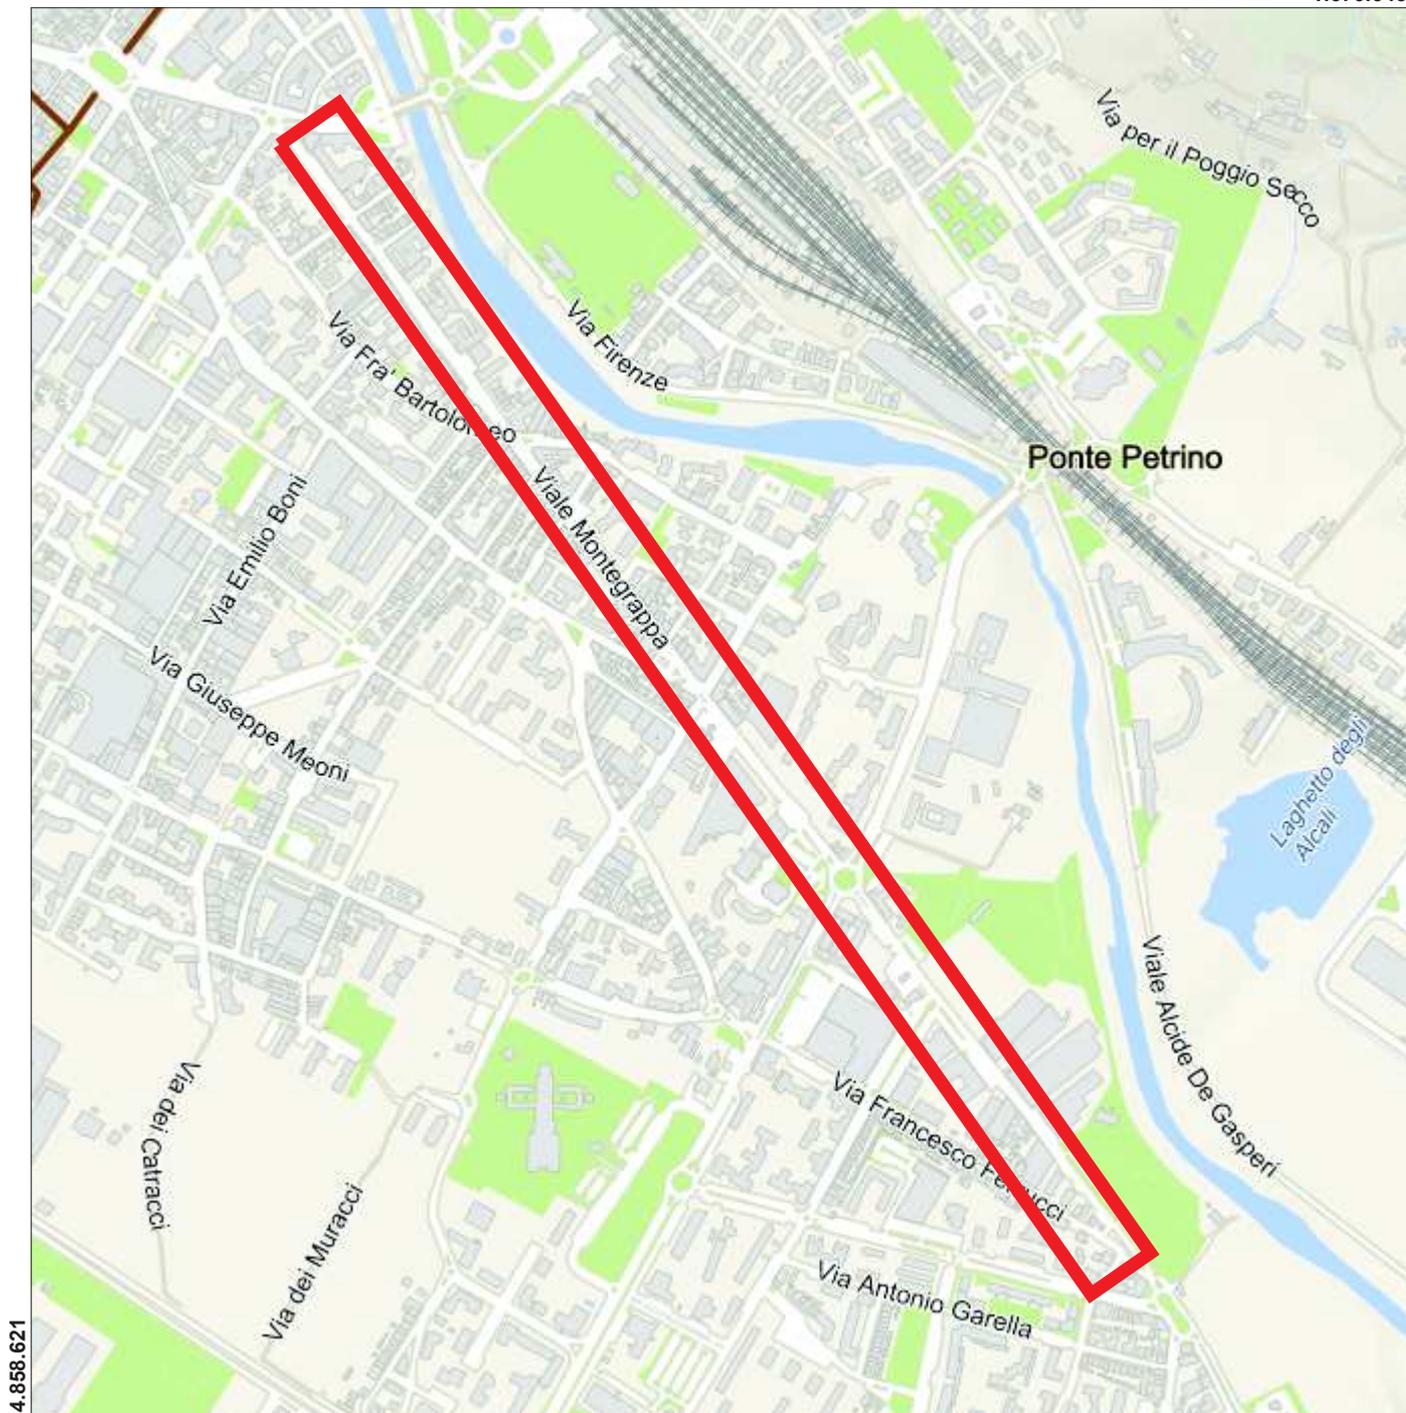

4.858.621

1.668.722

EPSG:3003


Viale Montegrappa

Stradario di Prato

Scala 1 : 5.000

1.670.208

4.860.191

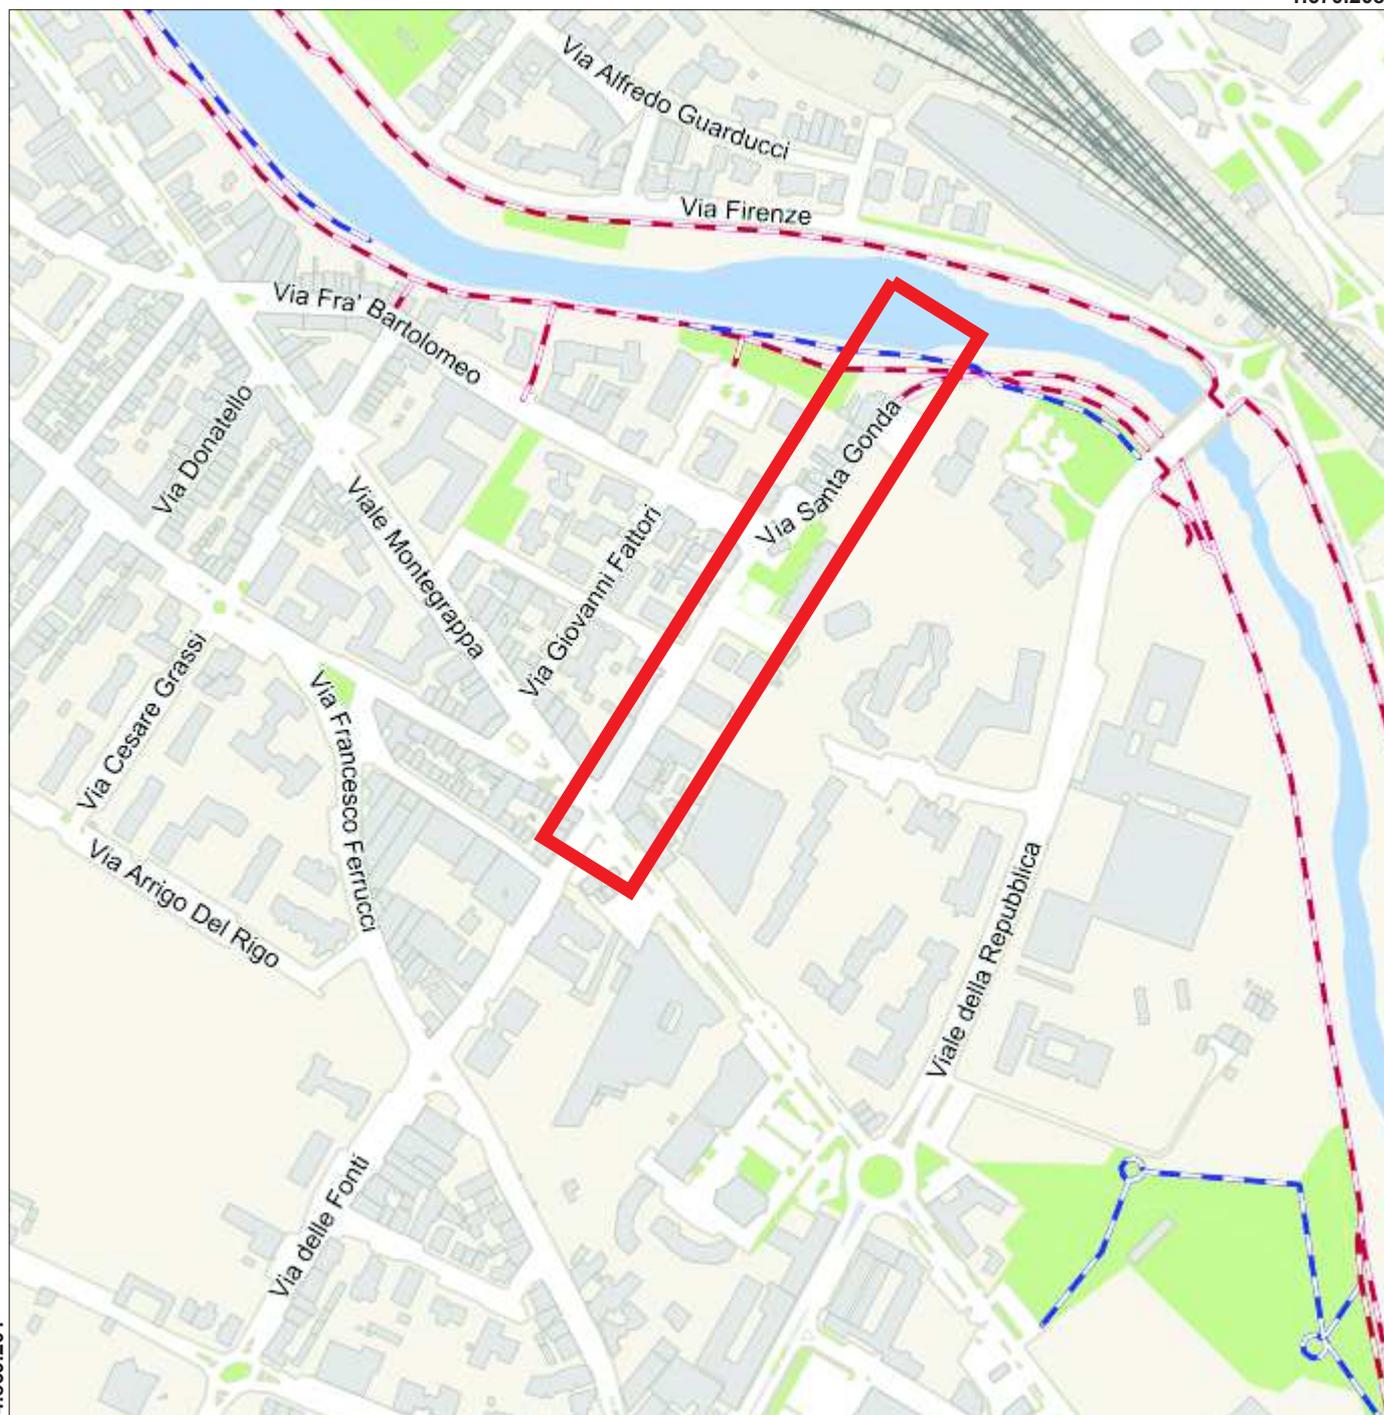

4.859.201

1.669.246


EPSG:3003



Stradario di Prato

Scala 1 : 1.000

1.669.565

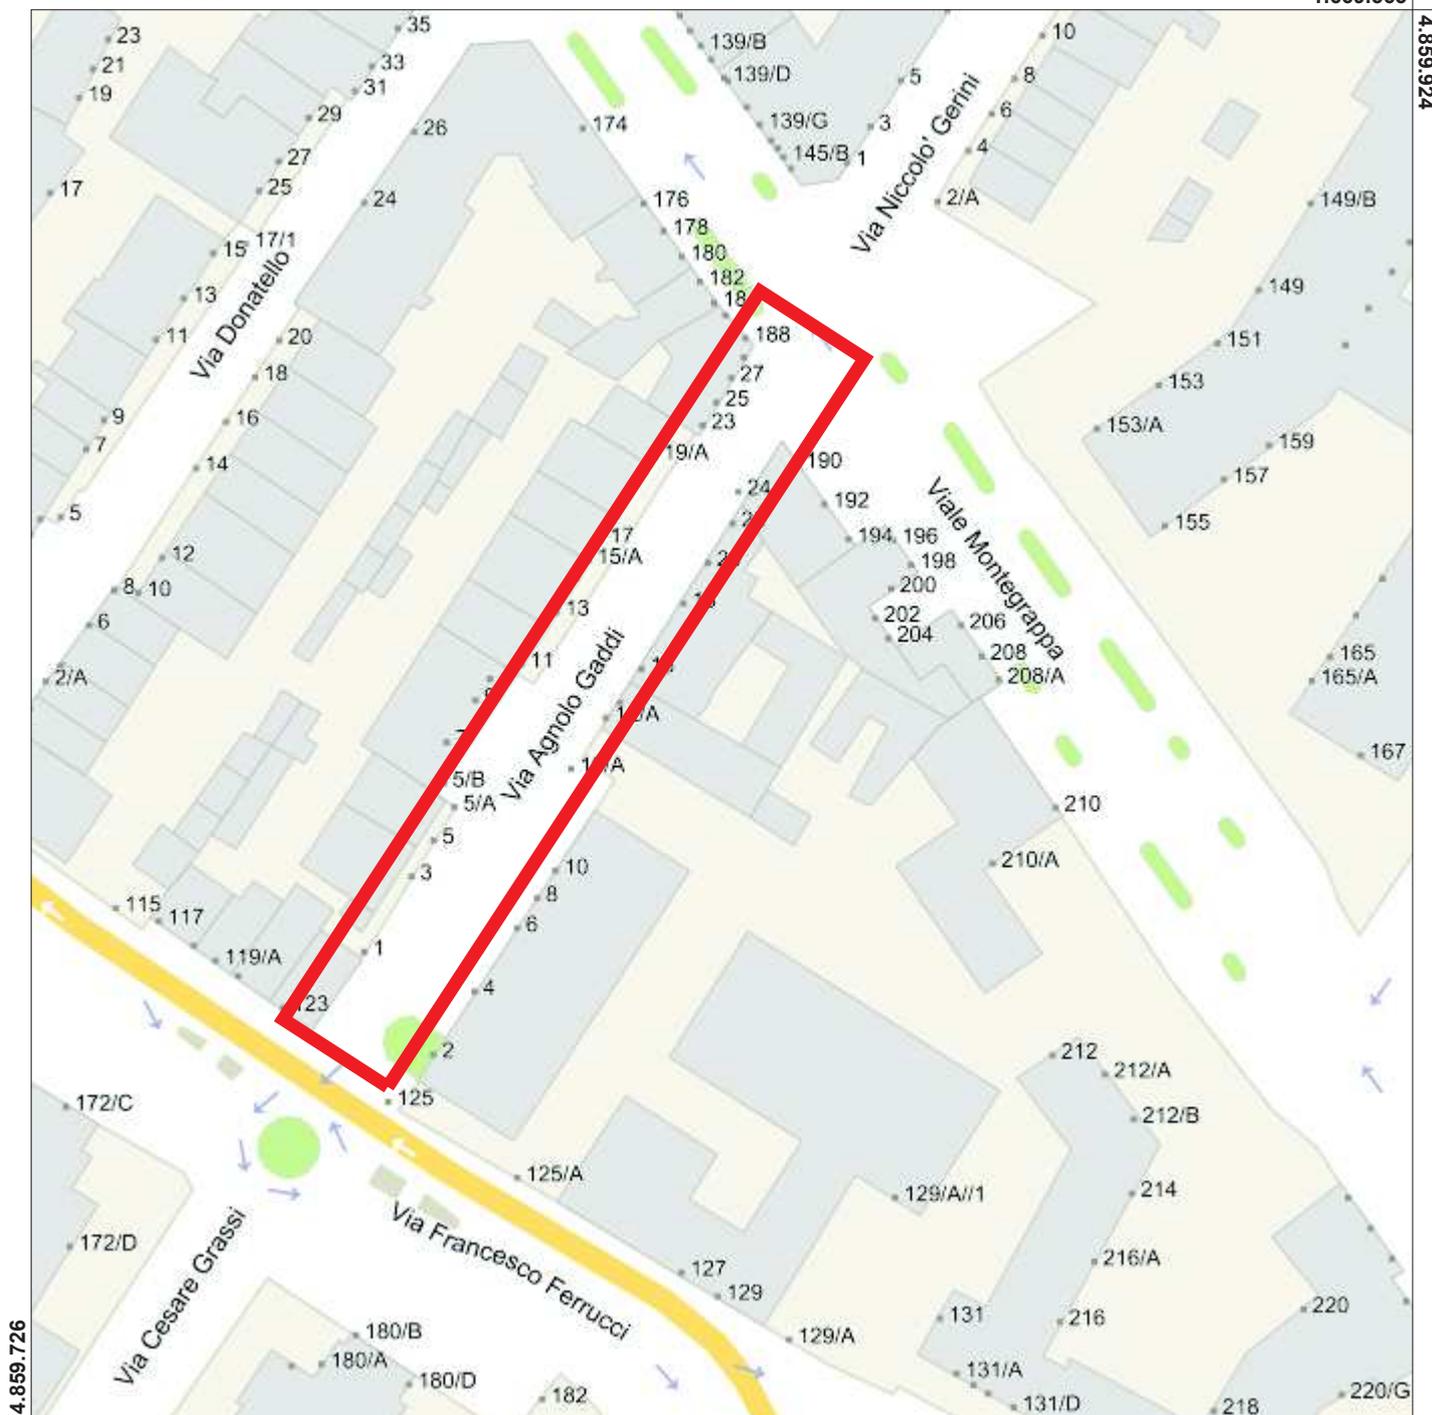

4.859.726

1.669.372

EPSG:3003




Stradario di Prato

Scala 1 : 25.000

1.672.229

4.861.469

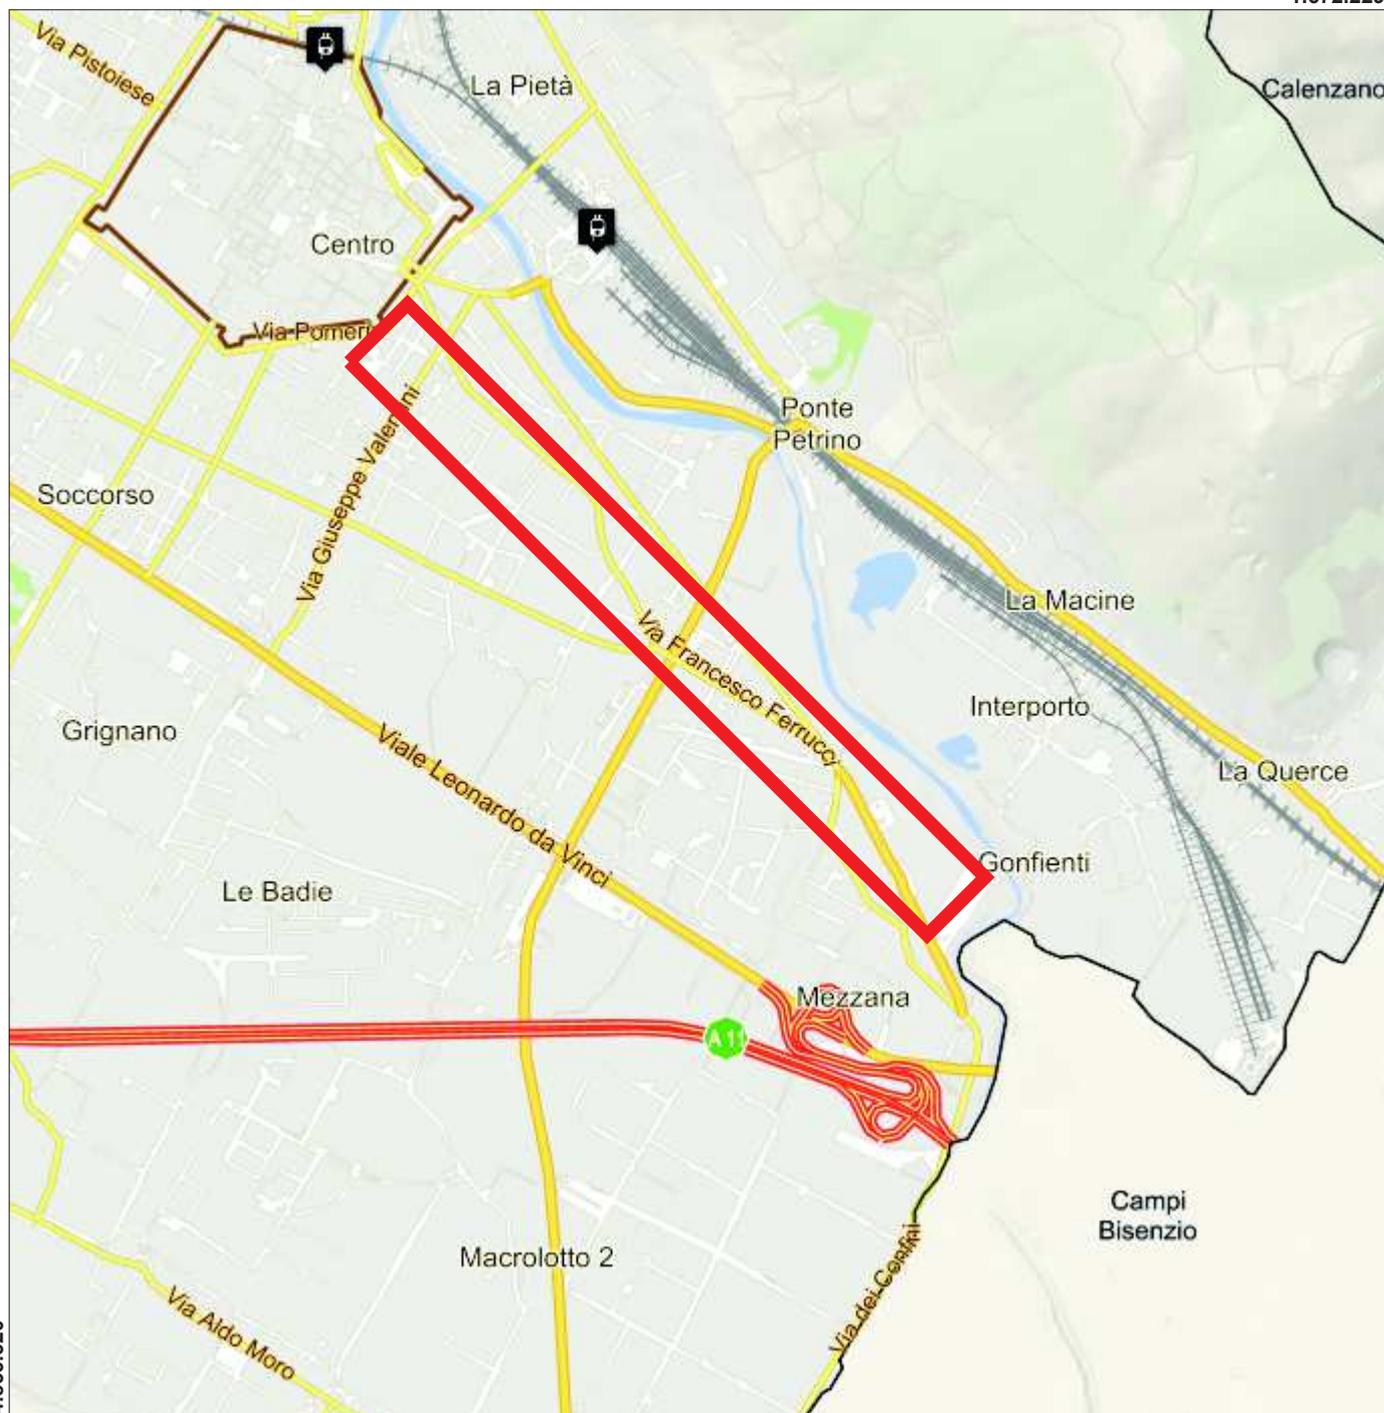

1.667.420


EPSG:3003



Stradario di Prato

Scala 1 : 1.000

1.669.514

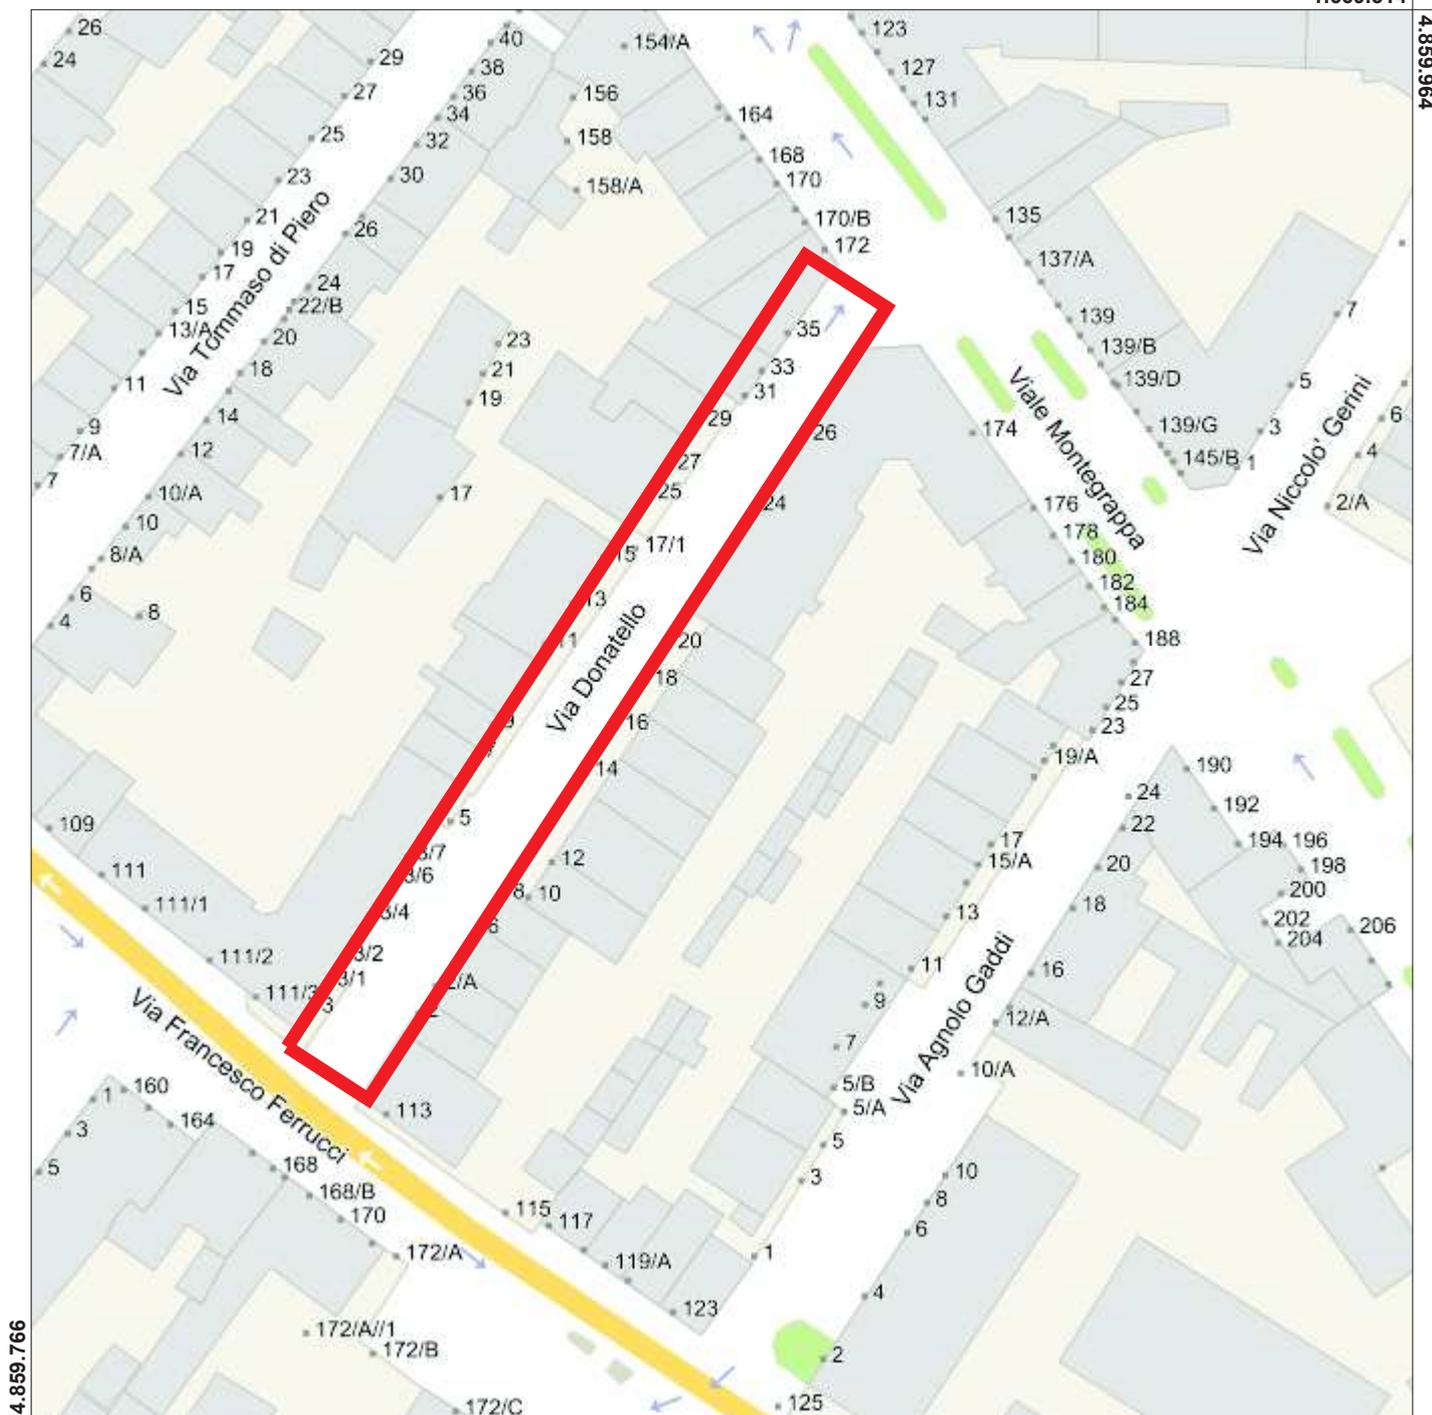


Stradario di Prato

Scala 1 :500

1.669.206

4.860.286

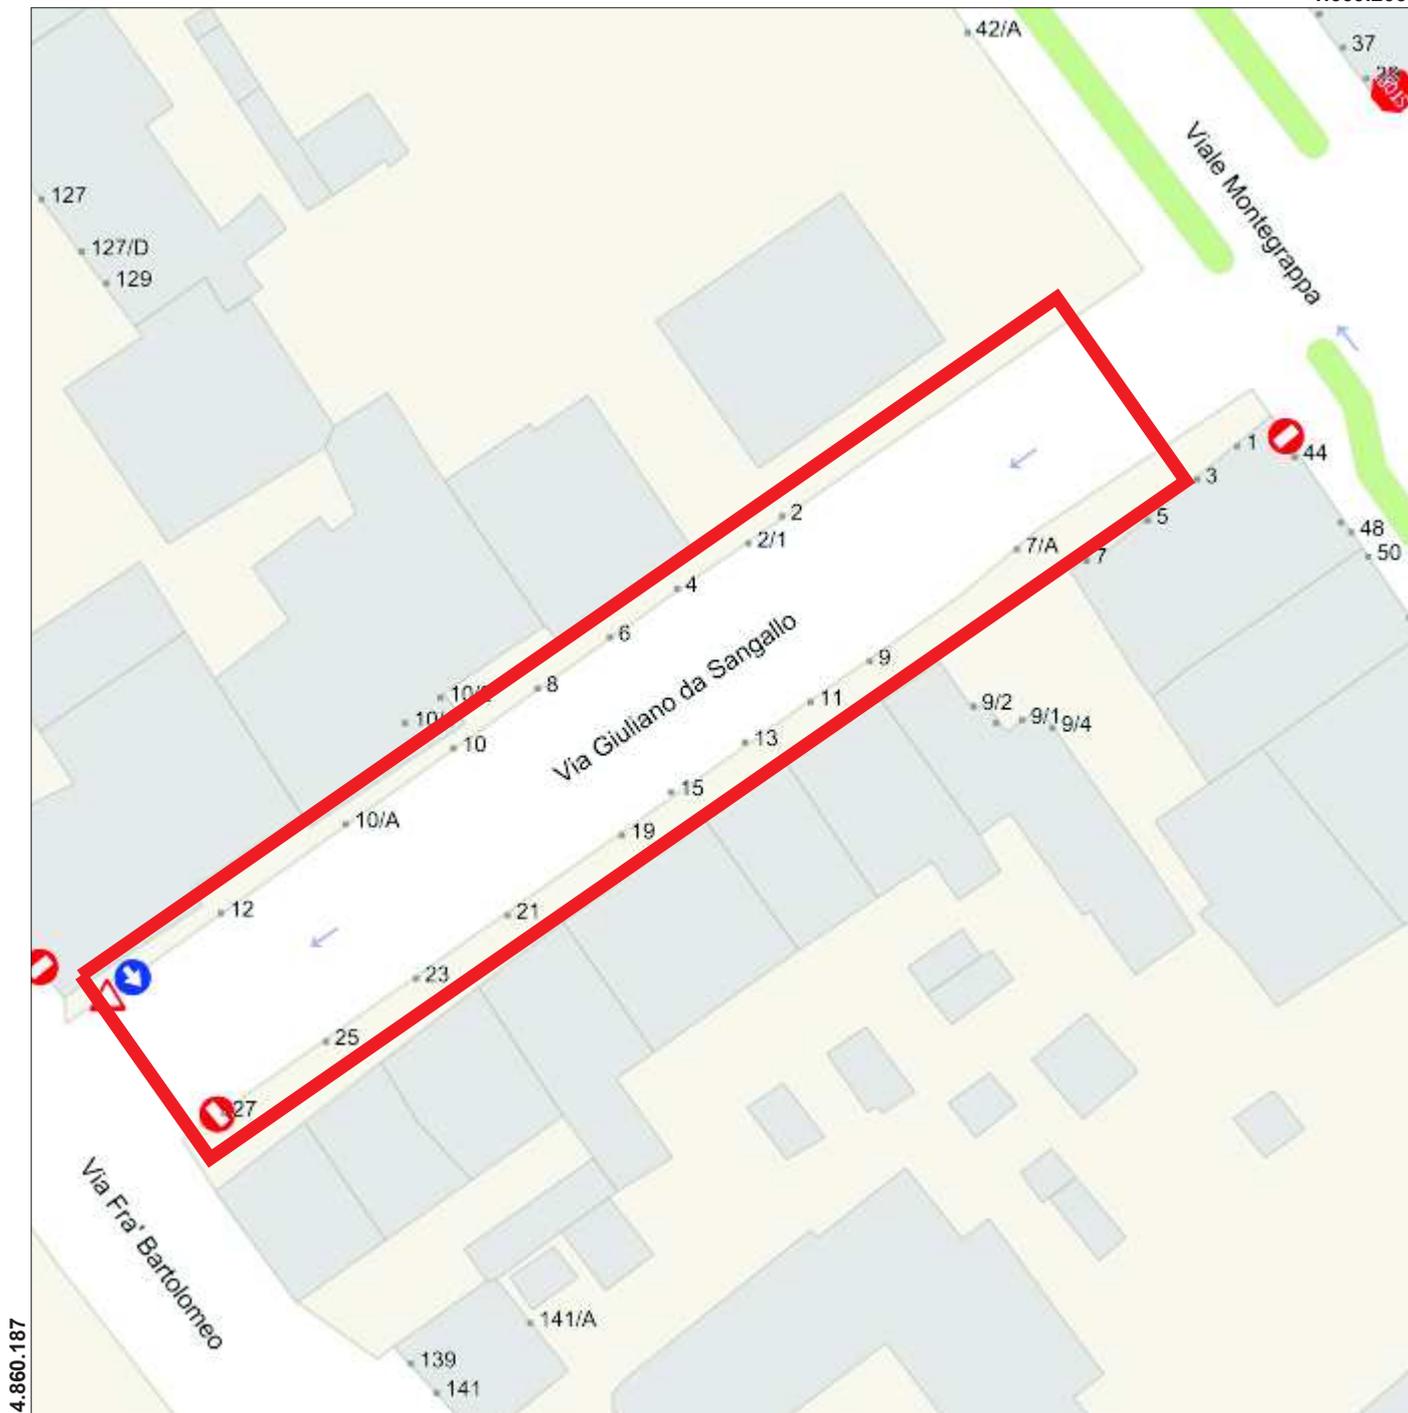

4.860.187

1.669.110

EPSG:3003