comune di
PRATO
Codice Fiscale: **84006890481**

Progetto: **Riqualificazione funzionale e strutturale della rete stradale ed eliminazione barriere architettoniche 2016 Lotto4**

Fase:
Progetto Esecutivo

Assessore ai lavori pubblici	**Filippo Alessi**
Area Tecnica	**Servizio Mobilità e Infrastrutture**
Dirigente del Servizio	**Ing. Rossano Rocchi**

Progettisti

Progettisti
Geom. Gerarda Del Reno
Ing. Antonio De Luca
Ing. Serena Gatti
Geom. Simone Donati

R.U.P.
Geom. Gerarda Del Reno

Elaborato B:
Tav. 2 Particolari costruttivi

P 281/4

© Copyright Comune di Prato
è vietata la riproduzione anche parziale del documento

data: **Dicembre 2016**

PARTICOLARE SEZIONE STRADALE AREA SOSTA

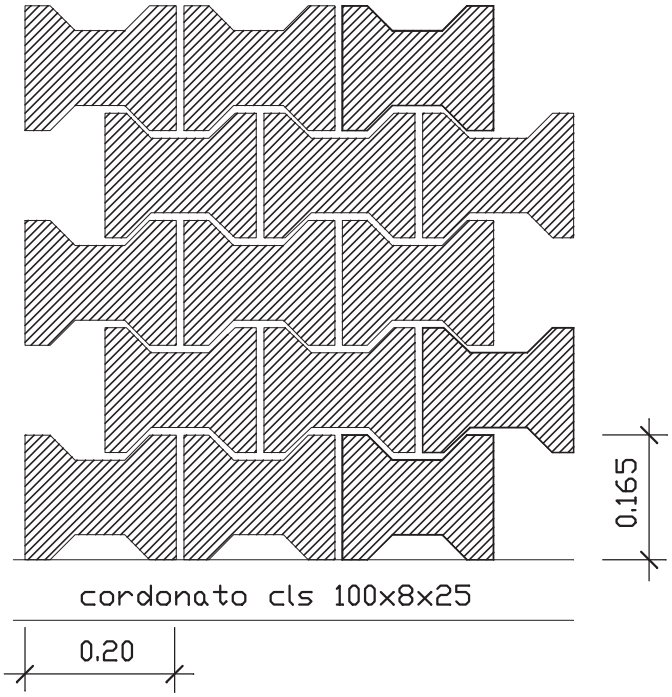

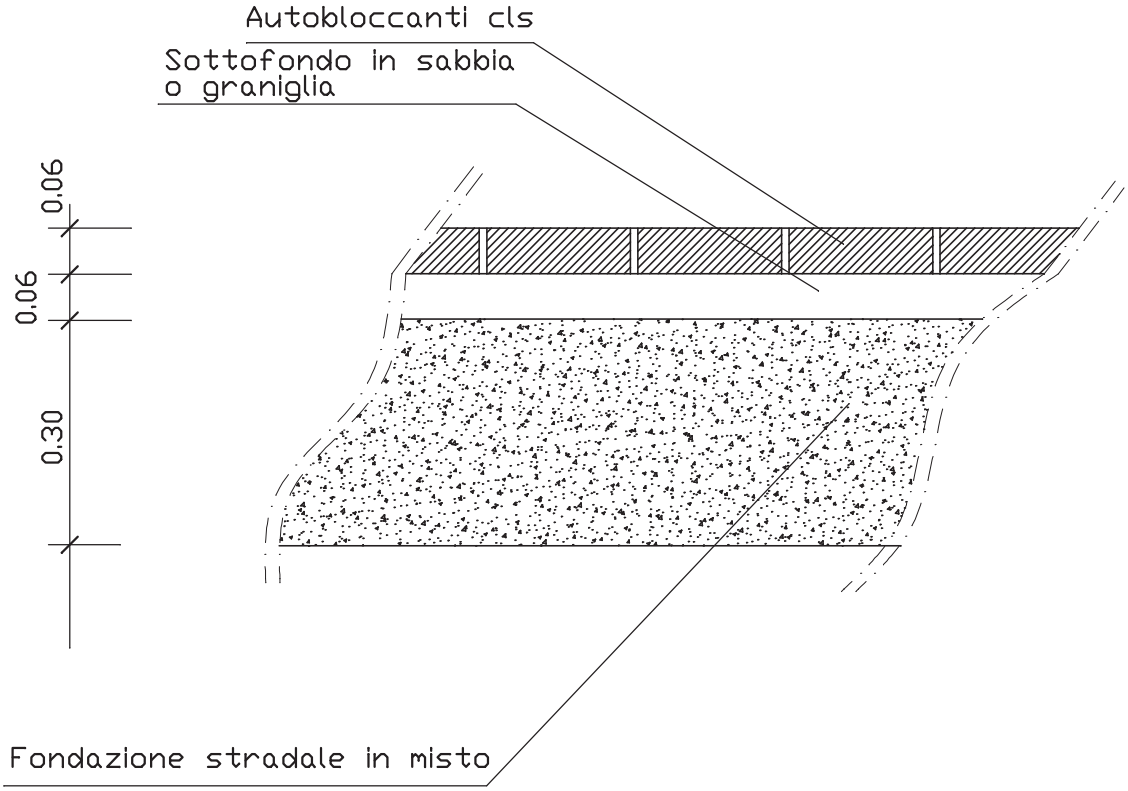

PARTICOLARE SEZIONE STRADALE TIPO

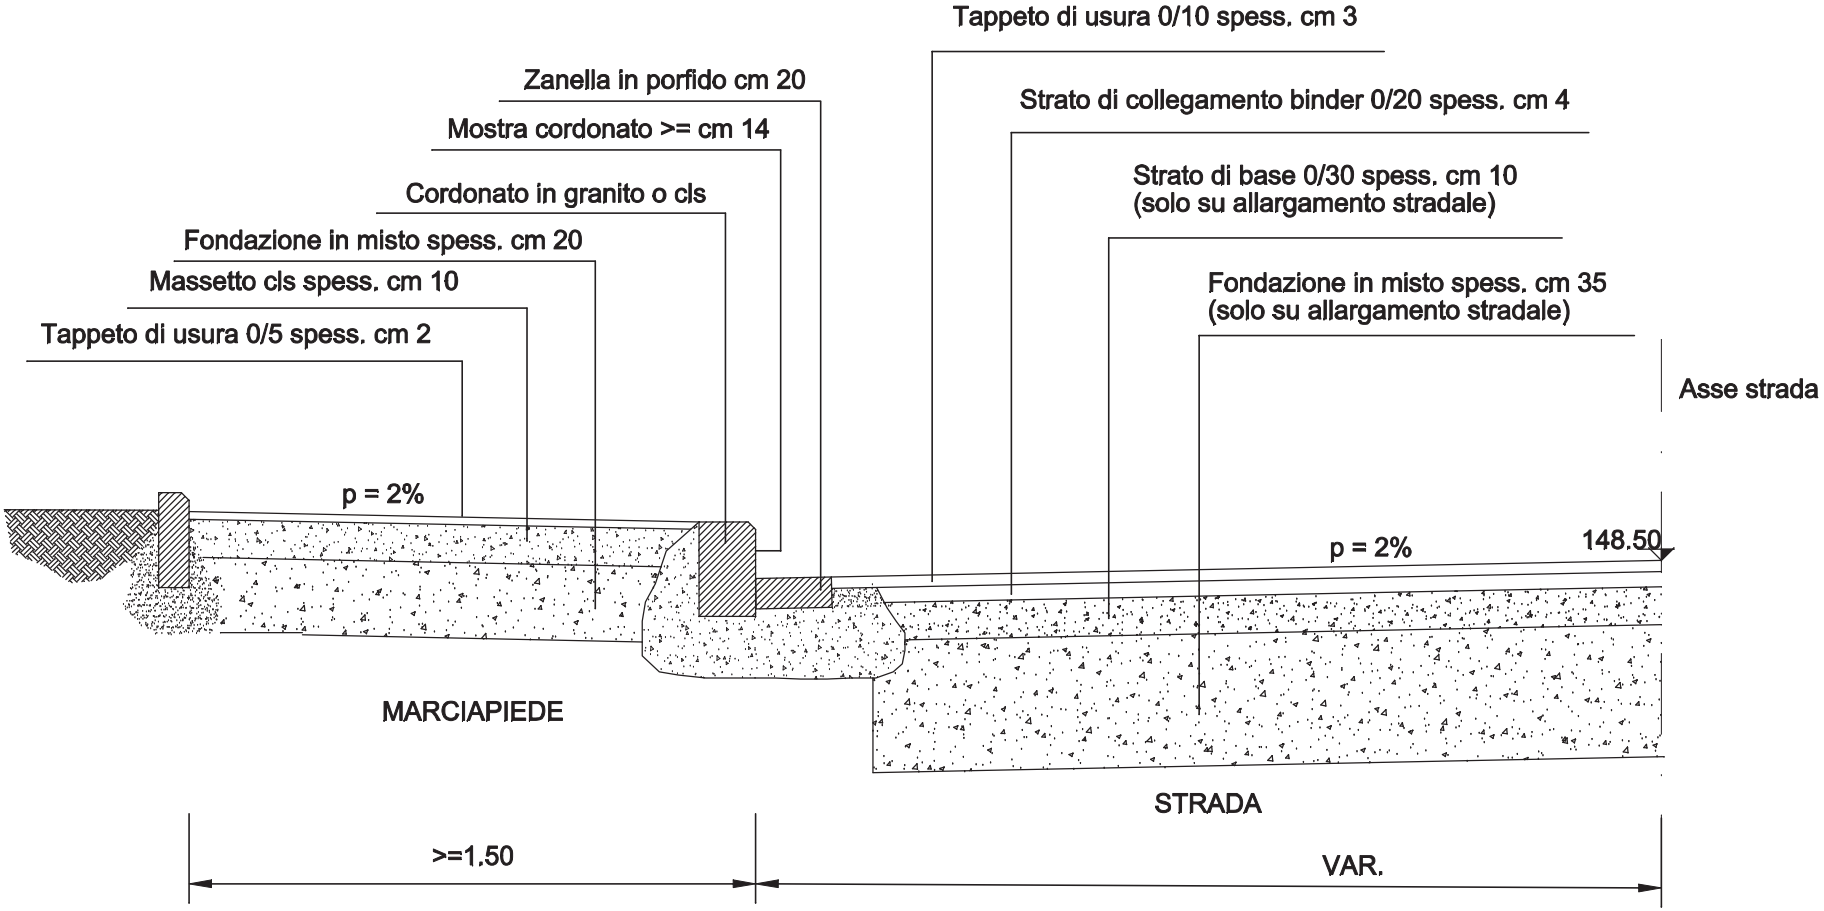

PARTICOLARE SEZIONE STRADALE FOGNATURA

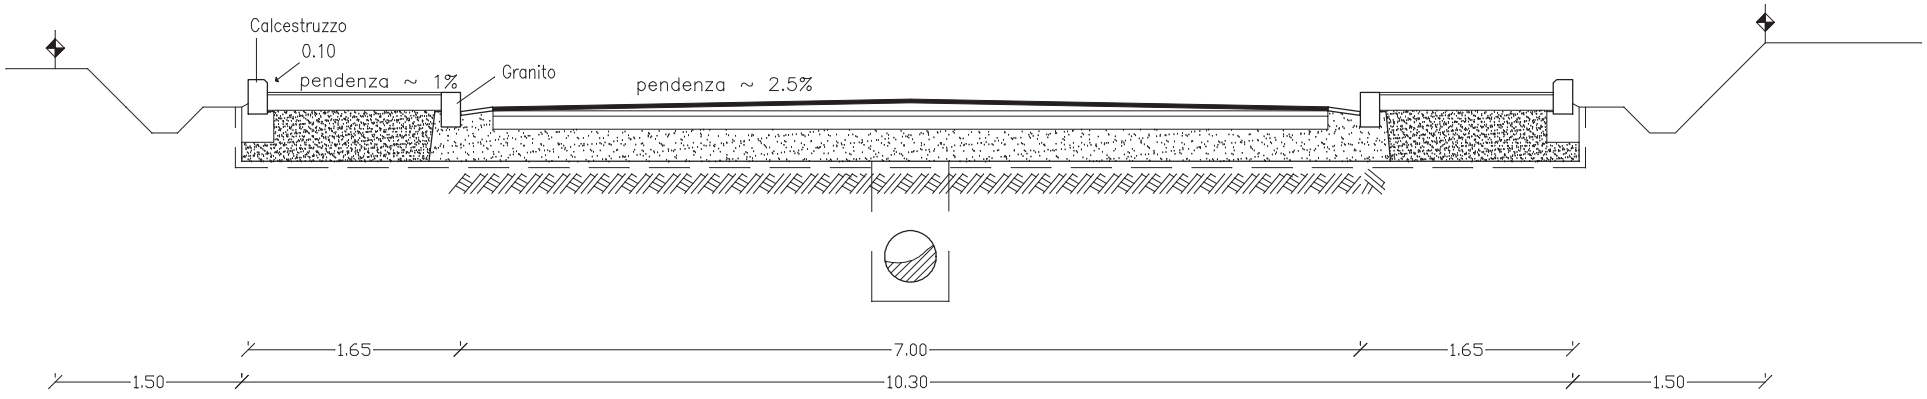
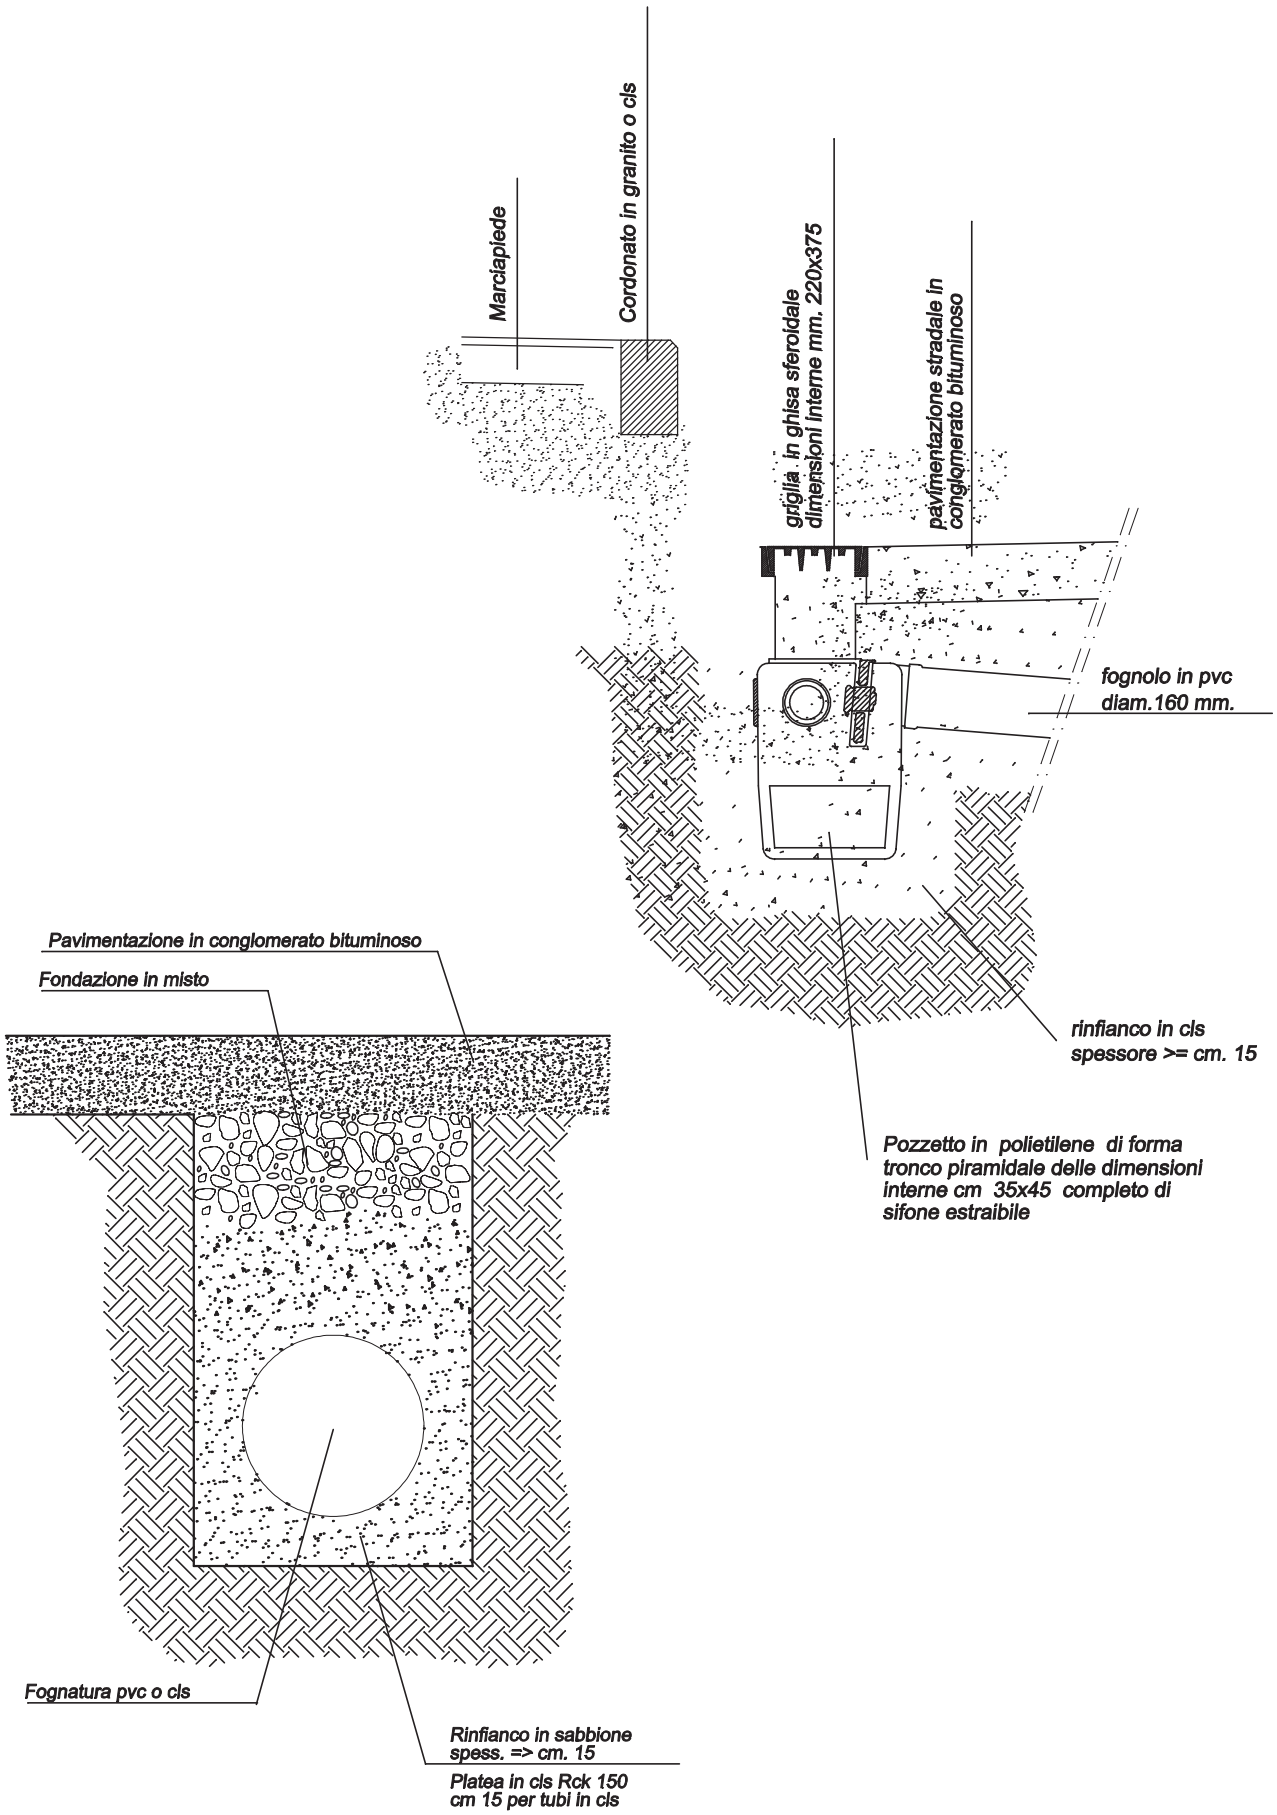
PARTICOLARE SEZIONE SMALTIMENTO ACQUE METEORICHE