

RIVERSIBILITY

PARCO FLUVIALE DEL BISENZIO NELLA CITTA' DI PRATO

Assessore all'Urbanistica e ai Lavori Pubblici **Arch. Valerio Barberis**

Assessore all'Ambiente e alla Mobilità **Arch. Filippo Alessi**

Servizio Governo del Territorio Il Dirigente del Servizio **Arch. Riccardo Pecorario**

Responsabile Unico del Procedimento **Arch. Riccardo Pecorario**

Il Coordinatore del Progetto **Arch. Maurizio Silveti**

Supporto al RUP **Arch. Caterina Bruschi**

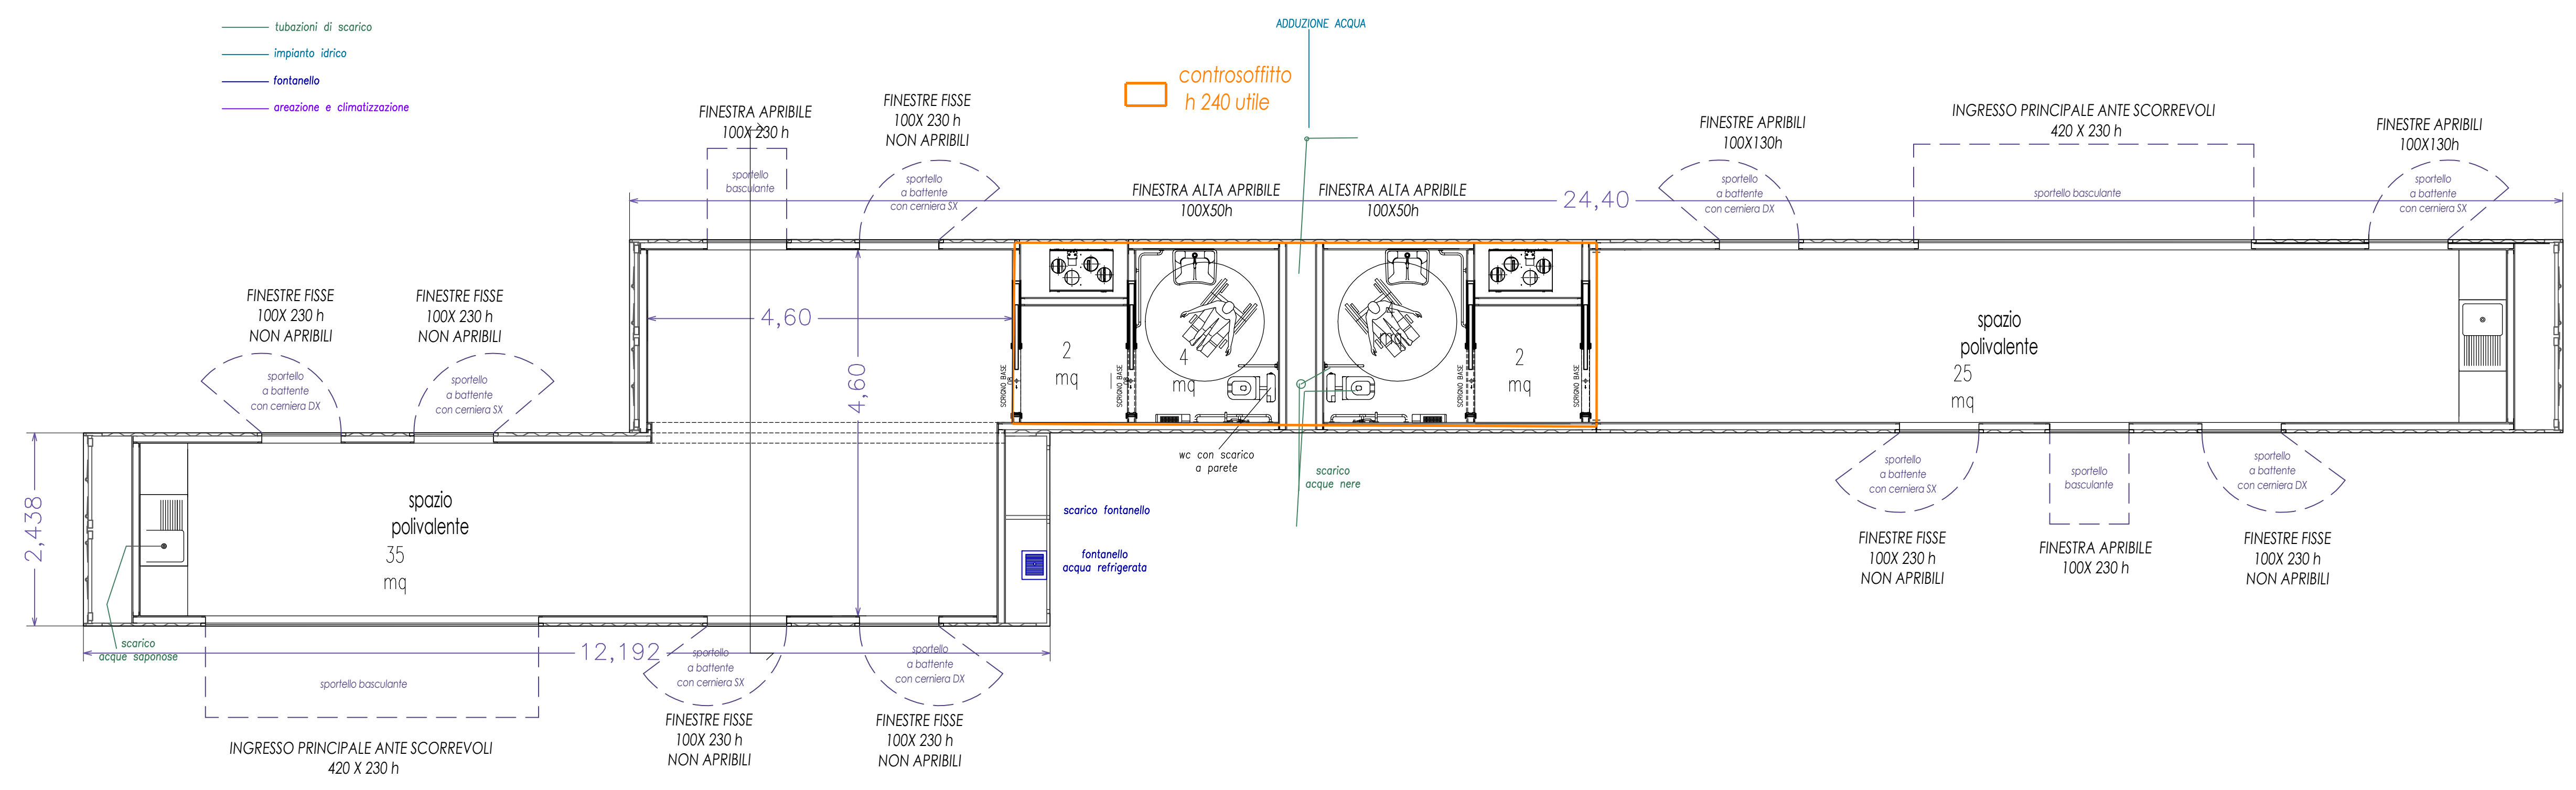





TAVOLA:	PROGETTO ESECUTIVO	TITOLO:
PT-00b	SCALA: 1:50	CONTAINER TRIPLO
PROGETTISTI Progetto: Ing. Paolo Lo Iacono Ing. Lorenzo Castellani per gli aspetti idraulici e naturalistici Arch. Maria Rita Cecchini per efficientamento energetico Geom. Gerarda Del Reno per abbattimento barriere architettoniche Geom. Alessandro Bemocchi per piano di sicurezza e coordinamento		DATA: SETTEMBRE 2017 Collaboratori: Geom. Massimo Falcini Arch. Silvia Grazzini Arch. Martina Melani Arch. Lorenzo Vacirca Dott. Martina Santoro Ing. Samuele Garitano Geom. Antonio Castiglia Ing. Serena Gatti Arch. Roberto Russo Tirocini: Arch. Giulia Mancini Arch. Shirin Amini

TIPOLOGIA CONTAINER AGGREGATO MULTIFUNZIONE

Cantiere

3 CONTAINER ISO 40' HC (HIGH CUBE)
 DIMENSIONI:
 12,192 m X 2,438 m X 2,896 m

METRATURA: 73,00 mq superficie utile CA.

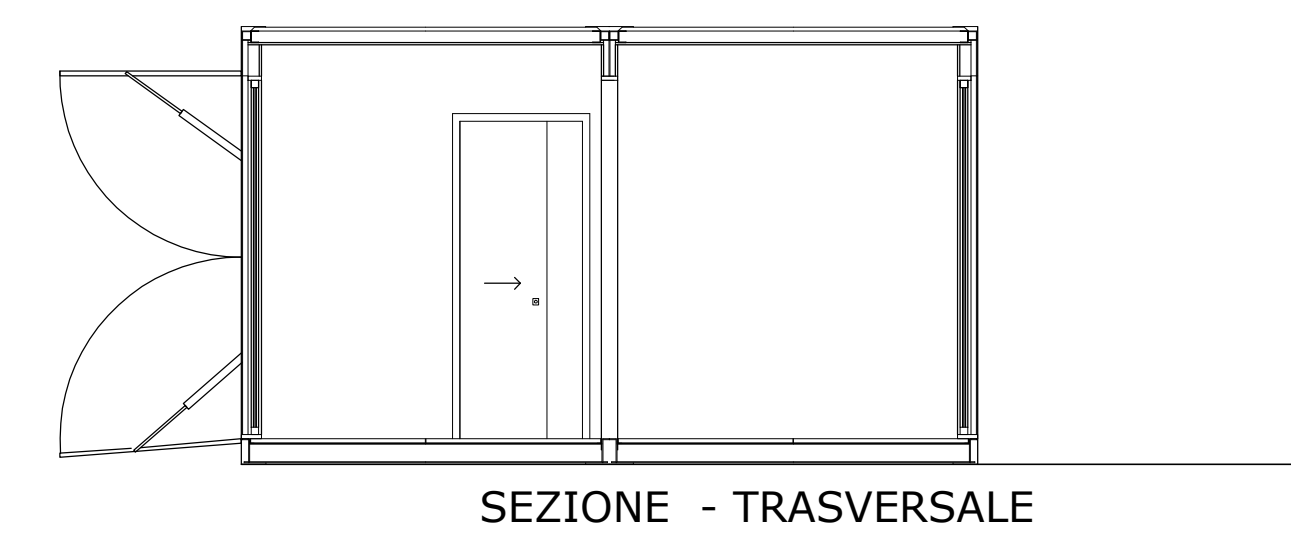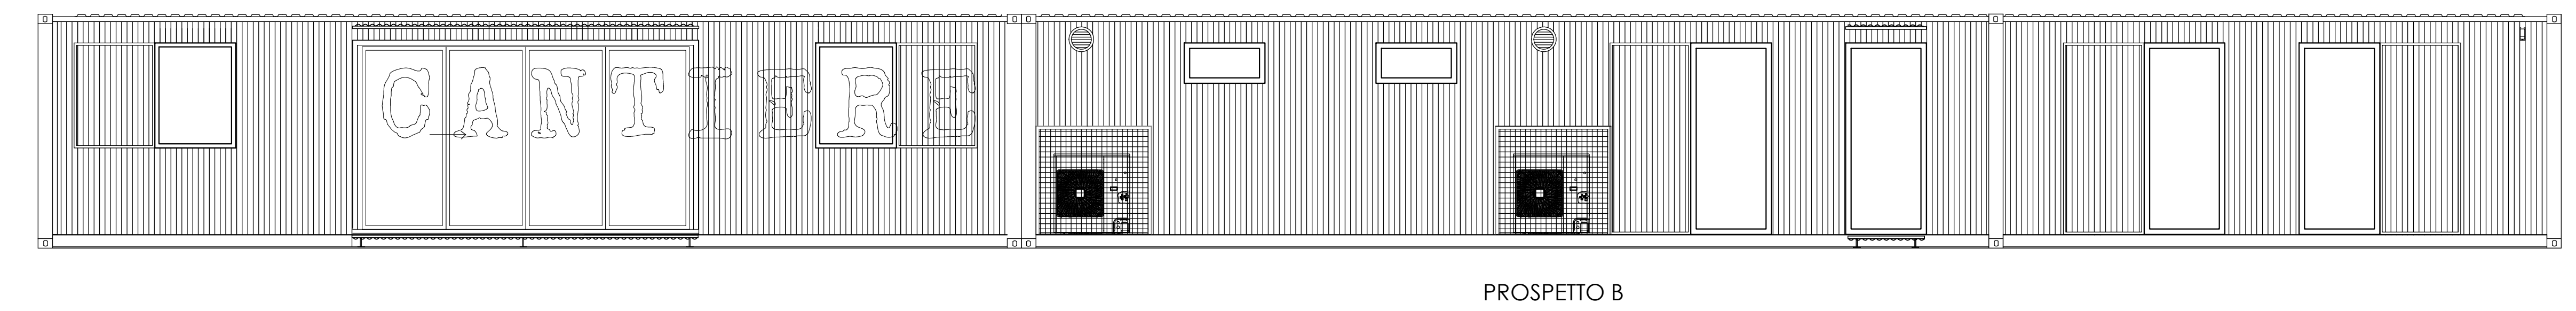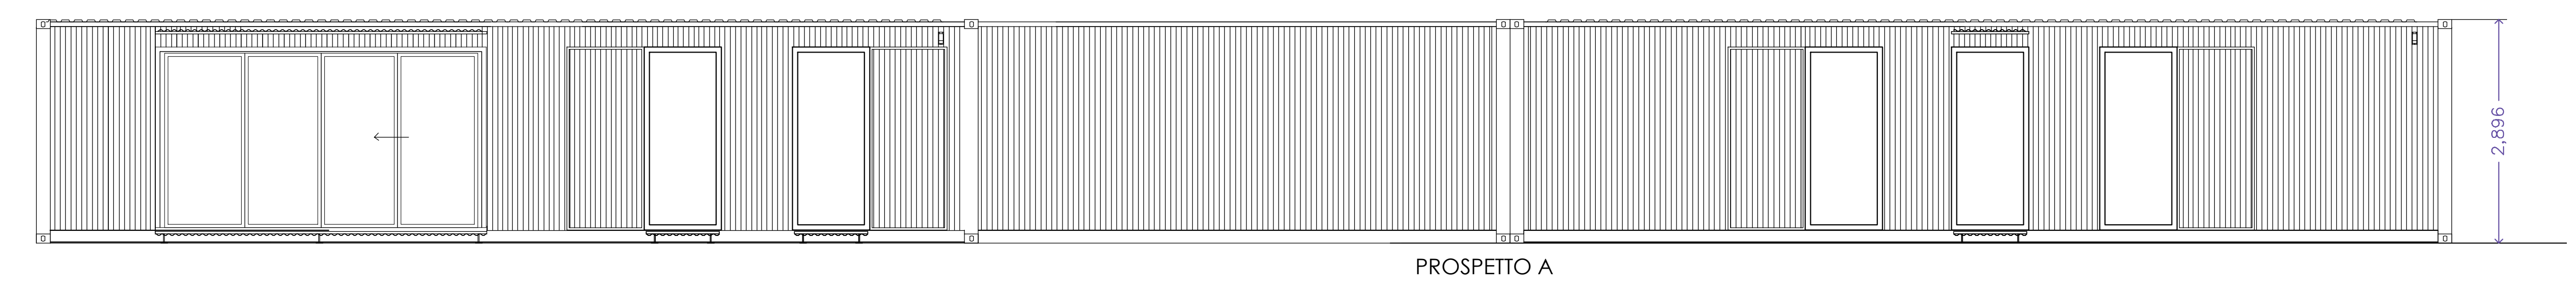

SEZIONI scala 1:50

PROSPETTI scala 1:50