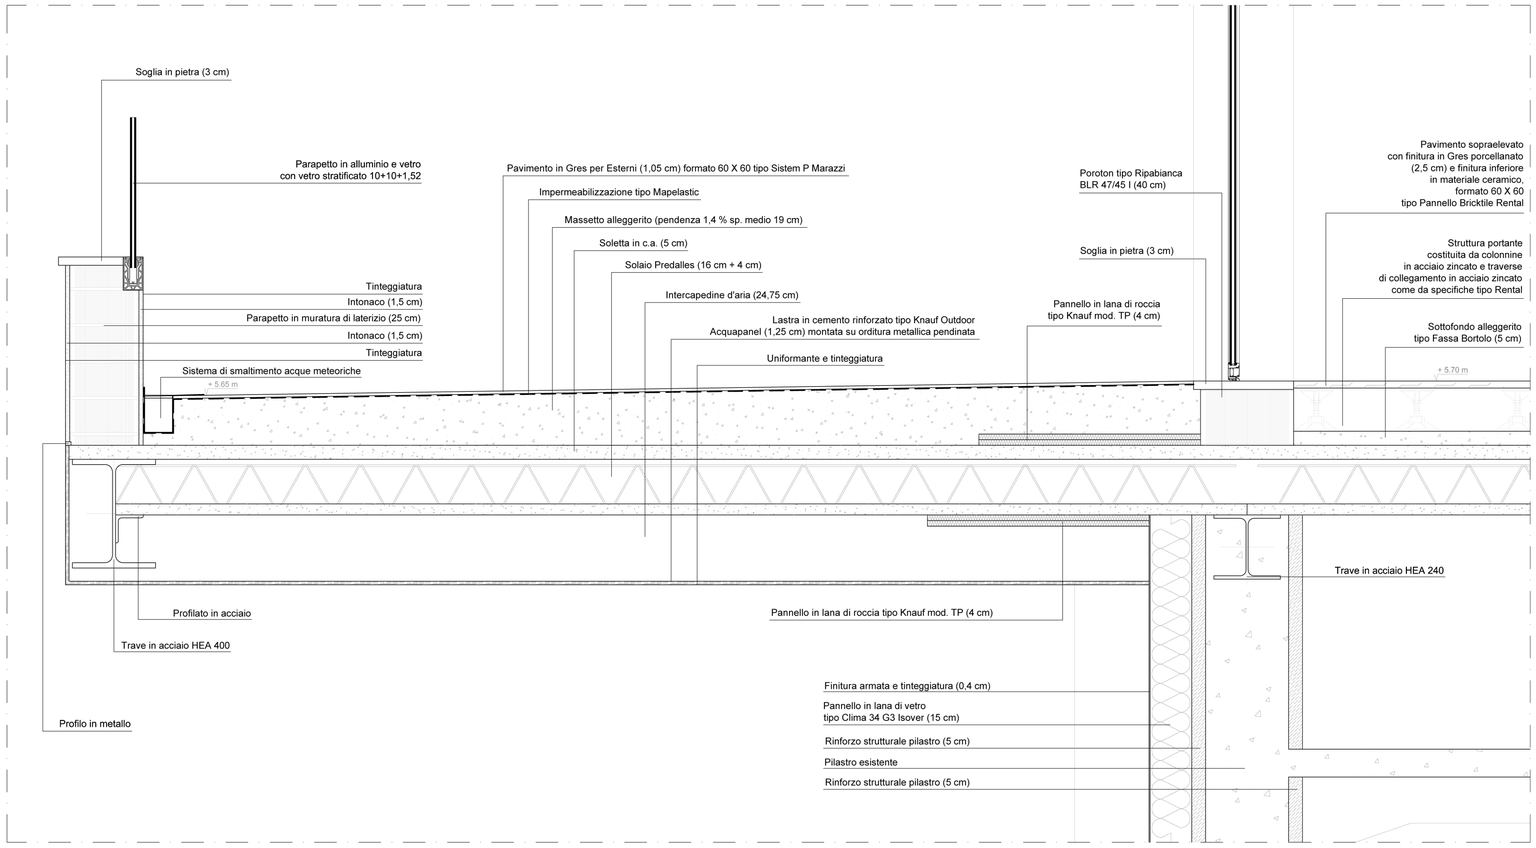

Particolare L_Scala 1:10

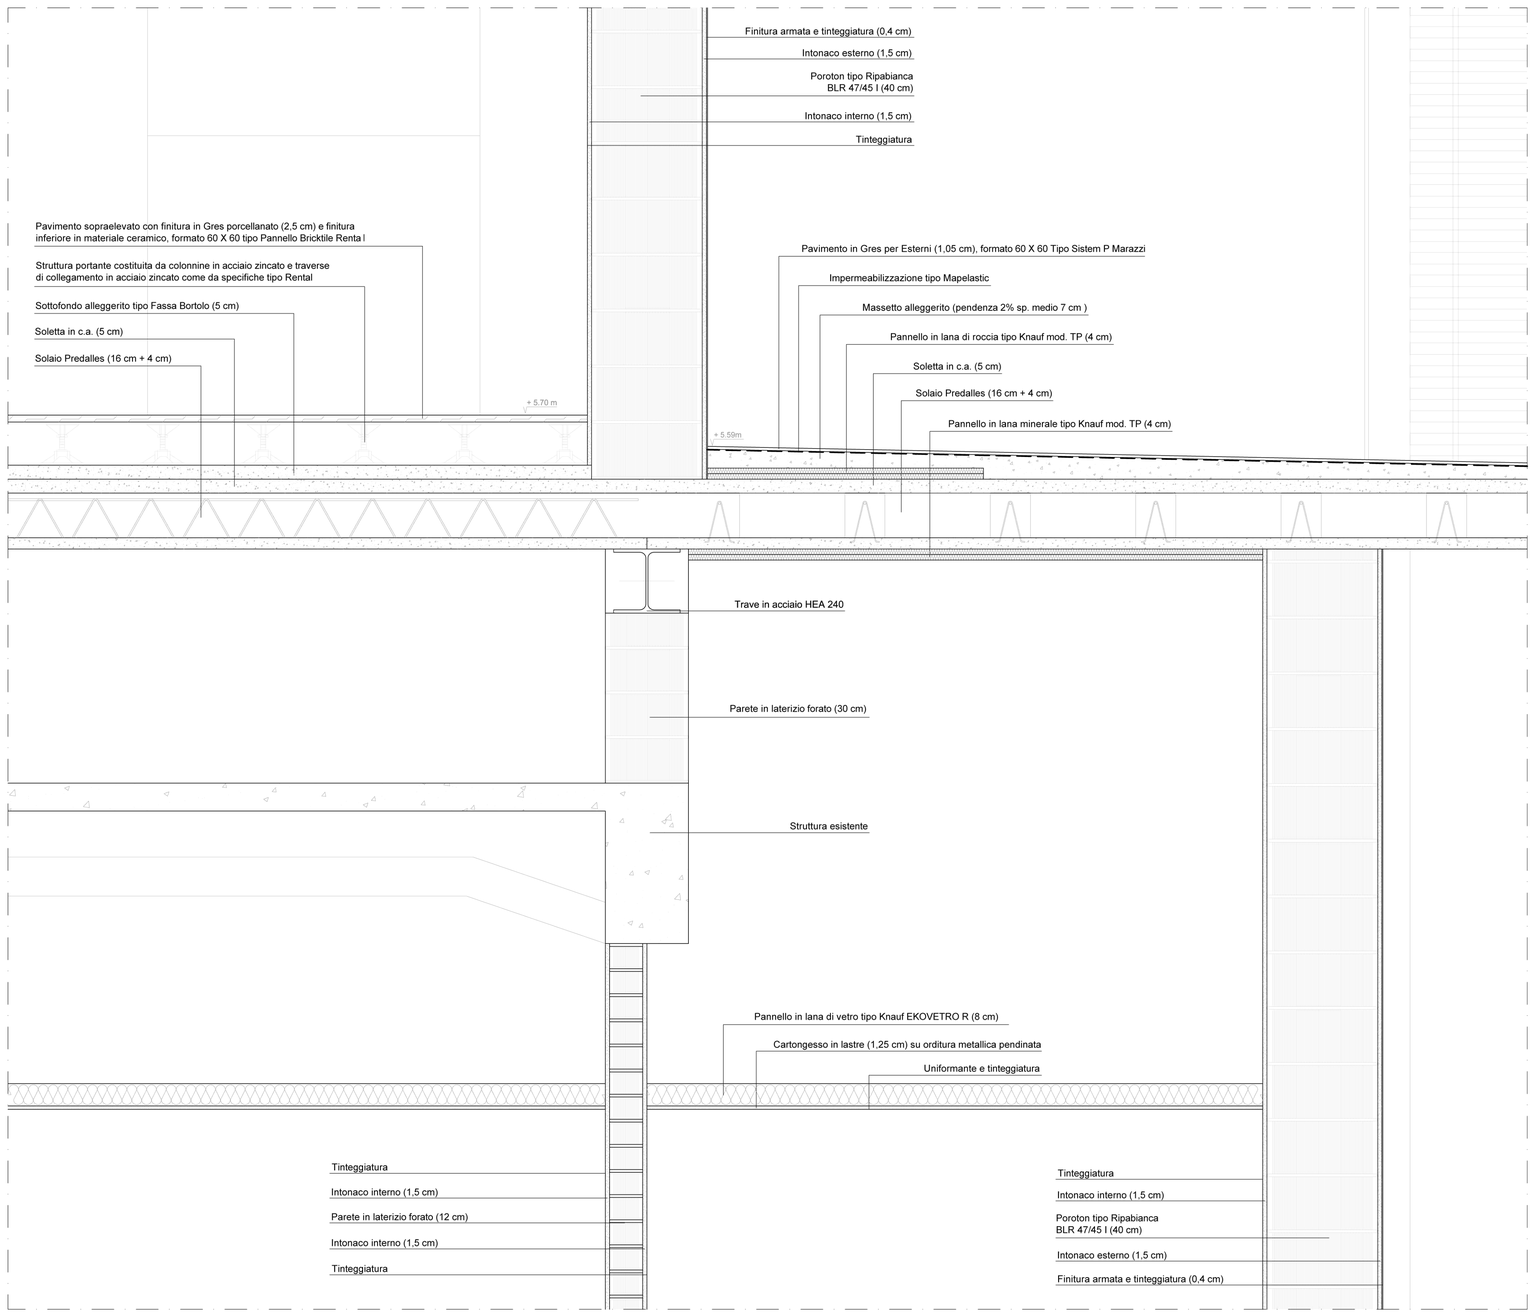

Particolare M_Scala 1:10

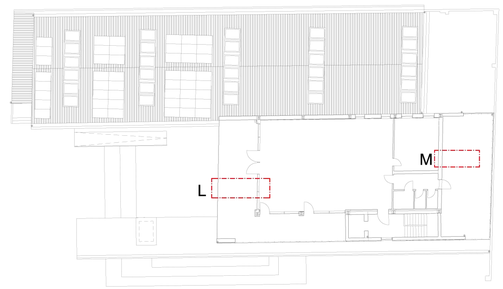

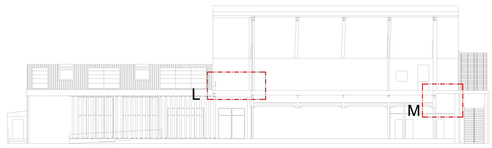

POR FESR 2014 - 2020_ Investimenti a favore della crescita e dell'occupazione_
Progetto di innovazione urbana (P.I.U)

OPERAZIONE: COWORKING
AZIONE 9.6.6 - SUB AZIONE A1
Recupero funzionale - Funzioni sociali

OPERAZIONE: SMART GRID_LOTTO 1
AZIONE 4.1.1
Eco-efficienza negli edifici

OPERAZIONE: MEDIALIBRARY
AZIONE 9.6.6 - SUB AZIONE A3
Recupero funzionale - Funzioni di
animazione sociale e partecipazione collettiva
(luoghi della cultura e dello spettacolo)

- L'elaborato progettuale risulta riferito alle seguenti operazioni:

OPERAZIONE: COWORKING **OPERAZIONE: SMART GRID_LOTTO 1**

OPERAZIONE: MEDIALIBRARY

comune di
PRATO
Codice Fiscale: **84006890481**

Progetto: **Medialibrary, Bar, Coworking e Piazza del Totem**
POR FESR 2014-2020 - Progetto di Innovazione Urbana (P.I.U.)

Titolo: **Particolari costruttivi**

Fase: **Progetto esecutivo**

Assessore all'Urbanistica e ai Lavori Pubblici	**Valerio Barberis**
Servizio Urbanistica	
Dirigente del Servizio	**Francesco Caporaso**
Responsabile Unico del Procedimento	**Michela Brachi**

Progettisti

Progettazione opere architettoniche
Massimo Fabbri
Alessandro Pazzagli

Progettazione opere strutturali
Francesco Sanzo

Coordinatore sicurezza in fase di progettazione
Francesco Sanzo

Coprogettazione opere architettoniche
Alessia Bettazzi

Collaborazione
Matteo Galatro
Silvia Pinzauti
Viola Valeri

Computo metrico estimativo opere architettoniche
Antonio Silvestri
Michele Fiesoli

Progettazione impianti
Andrea Carlesi, Filippo Bogani (Technologies 2000)
Coordinamento per il comune: **Iuri Baldi**

Geologia
Alessandro Murratzu

Progettazione antincendio
Cristina Gorrone

Rilievo aree esterne
Massimo Falcini

Rilievo fabbricati
Stefano Mordini

Tavola: **n. A16**
Scala: **1: 10**
Spazio riservato agli uffici:

© **Copyright Comune di Prato**
è vietata la riproduzione anche parziale del documento

data: **Novembre 2017**