
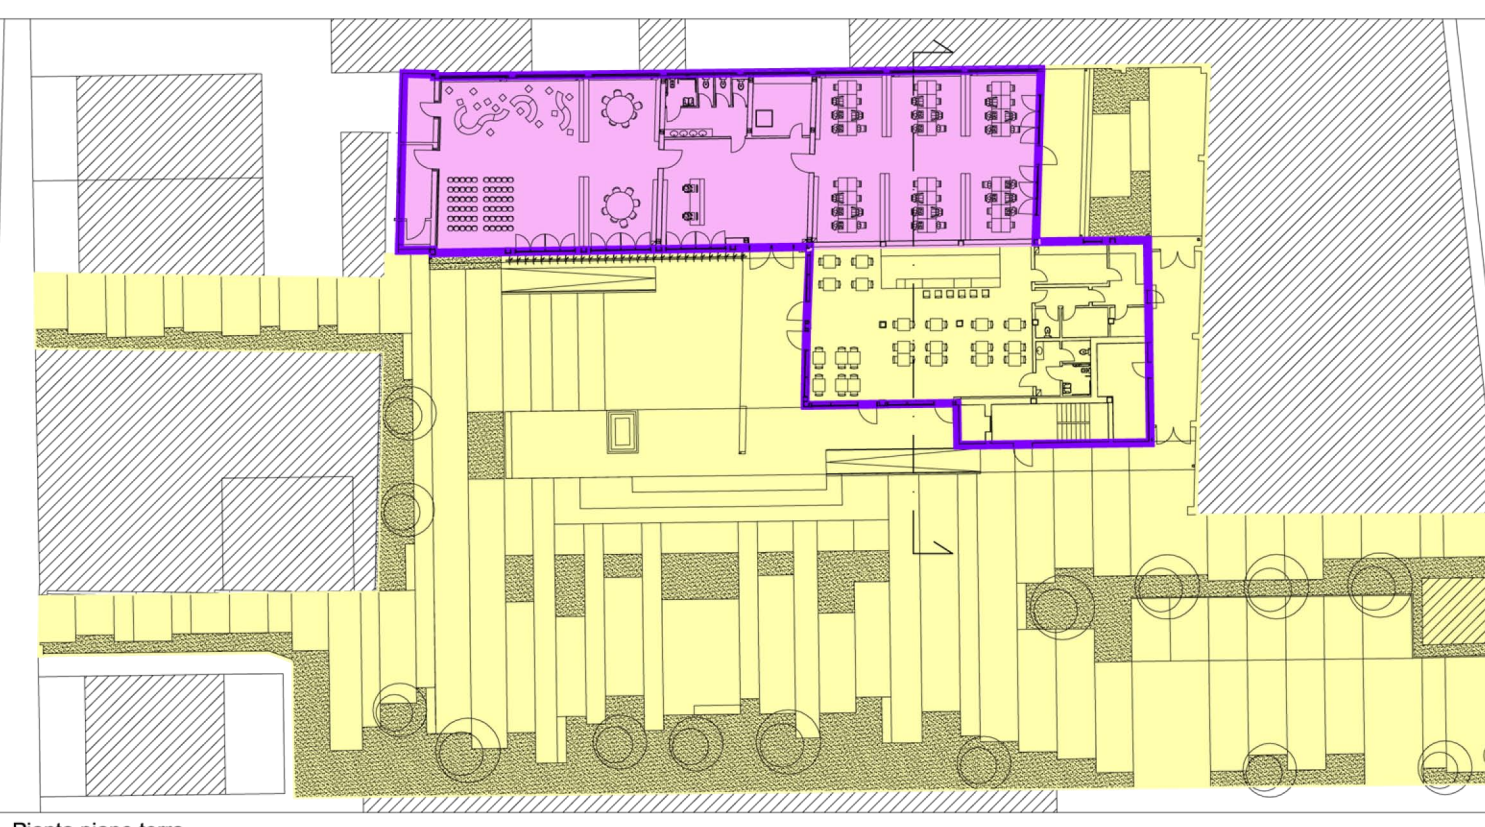


POR FESR 2014 - 2020 - Investimenti a favore della crescita e dell'occupazione  
Progetto di innovazione urbana (P.I.U.)

- OPERAZIONE: COWORKING  
AZIONE 9.6.6 - SUB AZIONE A1  
Recupero funzionale - Funzioni sociali
- OPERAZIONE: SMART\_GRID\_LOTTO 1  
AZIONE 4.1.1  
Eco-efficienza negli edifici

- OPERAZIONE: MEDIALIBRARY  
AZIONE 9.6.6 - SUB AZIONE A3  
Recupero funzionale - Funzioni di animazione sociale e partecipazione collettiva (luoghi della cultura e dello spettacolo)

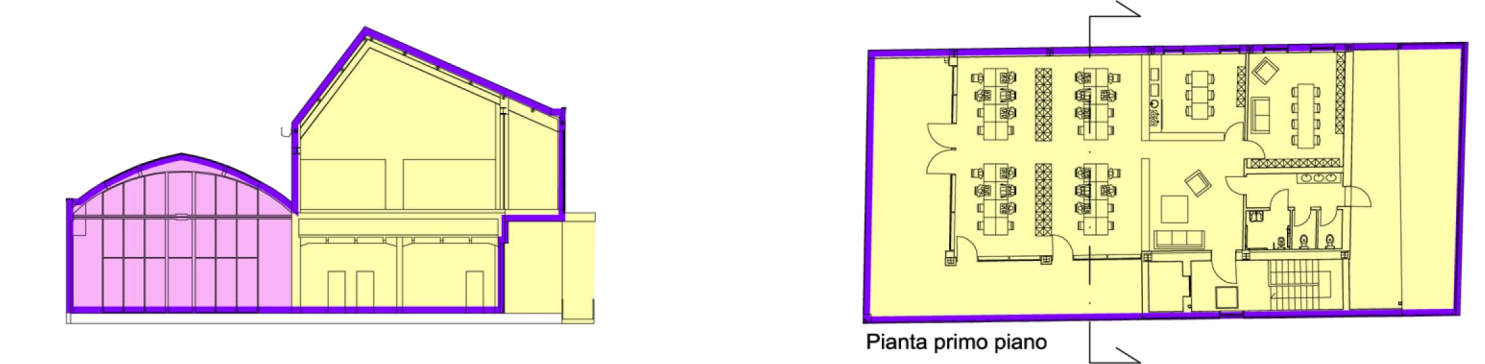

- L'elaborato progettuale risulta riferito alle seguenti operazioni:

- OPERAZIONE: COWORKING
- OPERAZIONE: SMART\_GRID\_LOTTO 1
- OPERAZIONE: MEDIALIBRARY

**comune di PRATO**  
Codice Fiscale: 8406091081

**Progetto: Medialibrary, Bar, Coworking e Piazza del Totem**  
POR FESR 2014-2020 - Progetto di Innovazione Urbana (P.I.U.)

**Titolo: Viste esterne**

**Fase: Progetto esecutivo**

Assessore all'Urbanistica e ai Lavori Pubblici **Valerio Barberis**  
Servizio Urbanistica **Francesco Caporaso**  
Dirigente del Servizio **Michela Brachi**  
Responsabile Unico del Procedimento

**Progettisti**

Progettazione opere architettoniche <b>Massimo Fabbri</b>	Computo metrico estimativo opere architettoniche <b>Antonio Silvestri</b>
Progettazione opere impiantistiche <b>Alessandro Pazzagli</b>	Progettazione impianti <b>Michele Fiesoli</b>
Progettazione opere strutturali <b>Francesco Sanzo</b>	Progettazione impianti <b>Andrea Carlesi, Filippo Bogani (Technologies 2000)</b>
Coordinatore sicurezza in fase di progettazione <b>Francesco Sanzo</b>	Coordinamento per il comune: <b>Iuri Baldi</b>
Coprogettazione opere architettoniche <b>Alessia Britzazi</b>	Geologia <b>Alessandro Murratzu</b>
Collaborazione <b>Matteo Galatro</b> <b>Silvia Pinzauti</b> <b>Viola Valeri</b>	Progettazione antincendio <b>Cristina Gorrone</b>
	Rilievo aree esterne <b>Massimo Falchini</b>
	Rilievo fabbricati <b>Stefano Mordini</b>

Tavola: n. **A24**  
Scala:  
Spazio riservato agli uffici: