



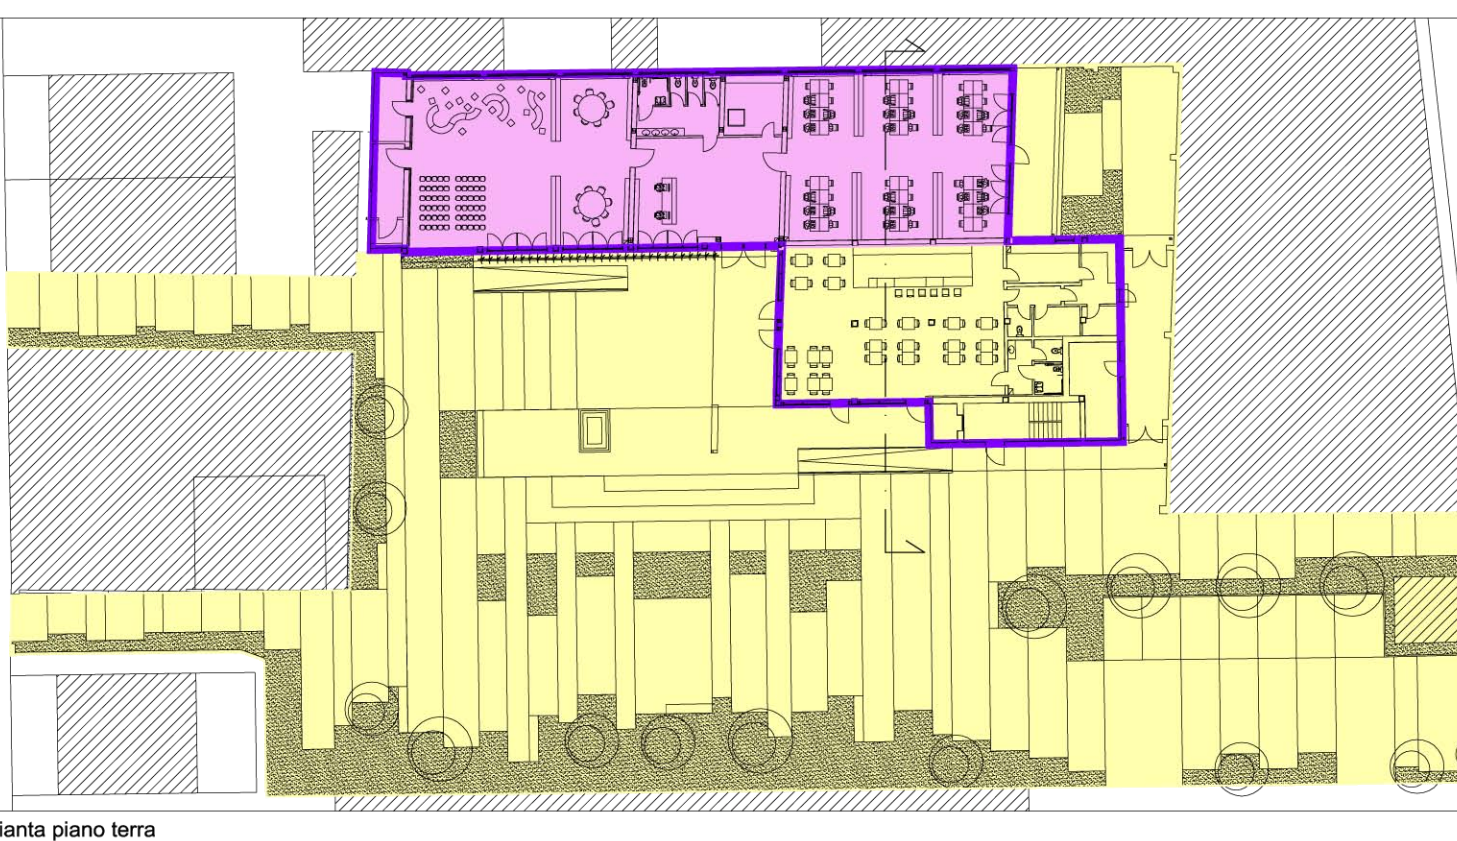

- OPERAZIONE: COWORKING**  
AZIONE 9.6.6 - SUB AZIONE A1  
Recupero funzionale - Funzioni sociali
- OPERAZIONE: SMART GRID\_LOTTO 1**  
AZIONE 4.1.1  
Eco-efficienza negli edifici
- OPERAZIONE: MEDIALIBRARY**  
AZIONE 9.6.6 - SUB AZIONE A3  
Recupero funzionale - Funzioni di animazione sociale e partecipazione collettiva (luoghi della cultura e dello spettacolo)

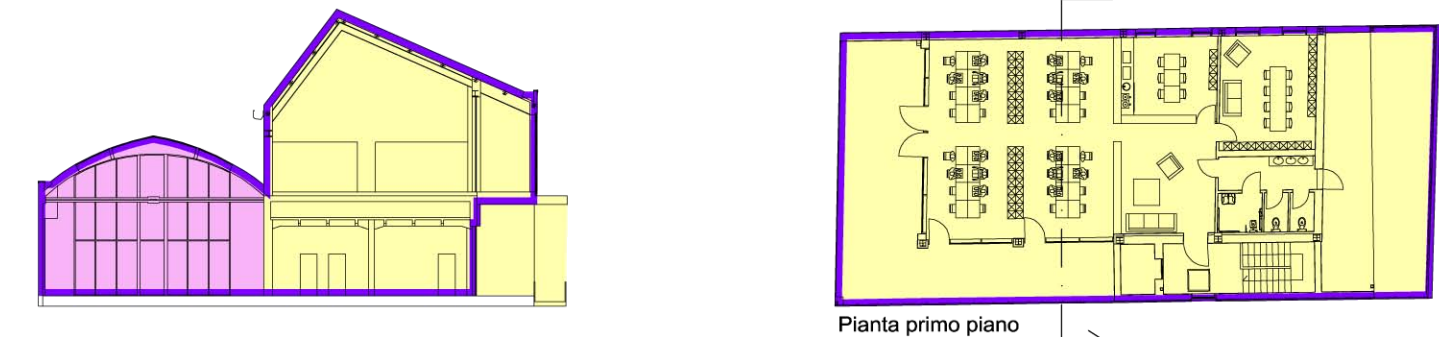

- L'elaborato progettuale risulta riferito alle seguenti operazioni:

- OPERAZIONE: COWORKING**
- OPERAZIONE: SMART GRID\_LOTTO 1**
- OPERAZIONE: MEDIALIBRARY**



Progetto: **Medialibrary, Bar, Coworking e Piazza del Totem**  
POR FESR 2014-2020 - Progetto di Innovazione Urbana (P.I.U.)

**Titolo: Viste interne**

**Fase: Progetto esecutivo**

Assessore all'Urbanistica e ai Lavori Pubblici **Valerio Barberis**  
Servizio Urbanistica  
Dirigente del Servizio **Francesco Caporaso**  
Responsabile Unico del Procedimento **Michela Brachi**

**Progettisti**

<p>Progettazione opere architettoniche <b>Massimo Fabbri</b> <b>Alessandro Pazzagli</b></p> <p>Progettazione opere strutturali <b>Francesco Sanzo</b></p> <p>Coordinatore sicurezza in fase di progettazione <b>Francesco Sanzo</b></p> <p>Coprogettazione opere architettoniche <b>Alessia Betazzi</b></p> <p>Collaborazione <b>Matteo Galauti</b> <b>Silvia Pinzauti</b> <b>Viola Veleri</b></p>	<p>Computo metrico estimativo opere architettoniche <b>Antonio Silvestri</b> <b>Michele Fiesoli</b></p> <p>Progettazione impianti <b>Andrea Carlesi, Filippo Bogani (Technologies 2000)</b> Coordinamento per il comune: <b>Iuri Baldi</b></p> <p>Geologia <b>Alessandro Murrazzu</b></p> <p>Progettazione antincendio <b>Cristina Gorrone</b></p> <p>Rilievo aree esterne <b>Massimo Falcini</b></p> <p>Rilievo fabbricati <b>Stefano Mordini</b></p>
--	--

Tavola: n. **A25**

Scala:

Spazio riservato agli uffici: