PARTICOLARE DERIVAZIONI DA CANALI ALL'INTERNO DEL PAVIMENTO GALLEGGIANTE

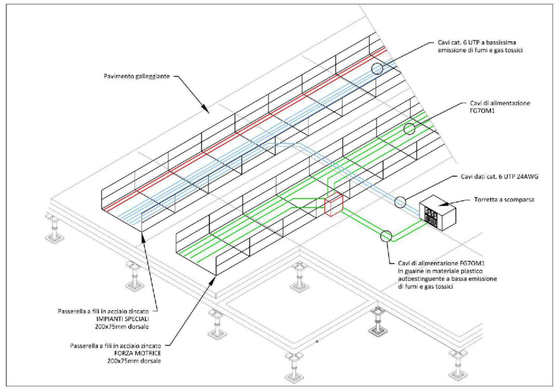

PIANO TERRA ZONA SOPPALCO - SCALA 1:100

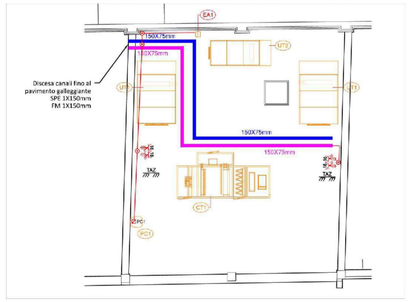

PIANO INTERRATO - SCALA 1:100

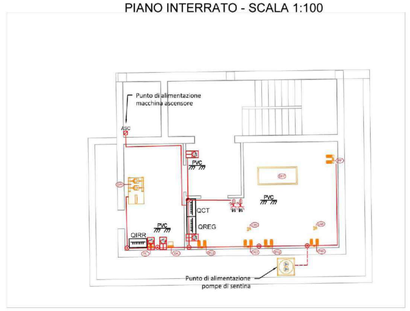

COPERTURA - SCALA 1:100

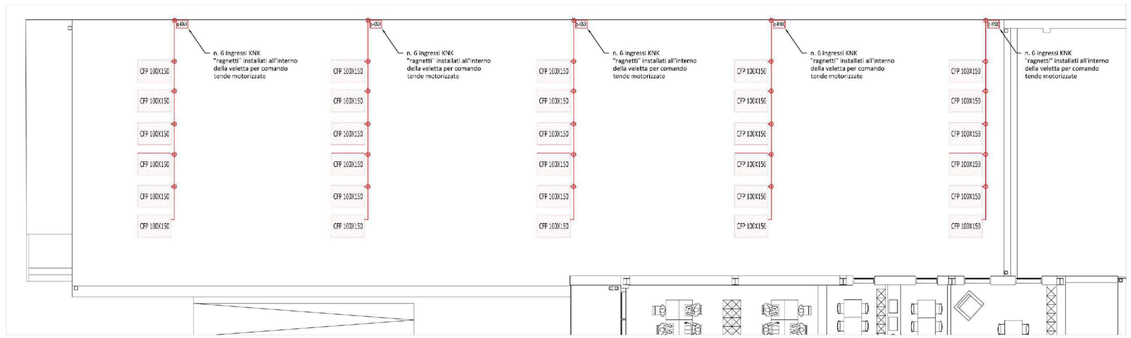

PIANO TERRA - SCALA 1:100

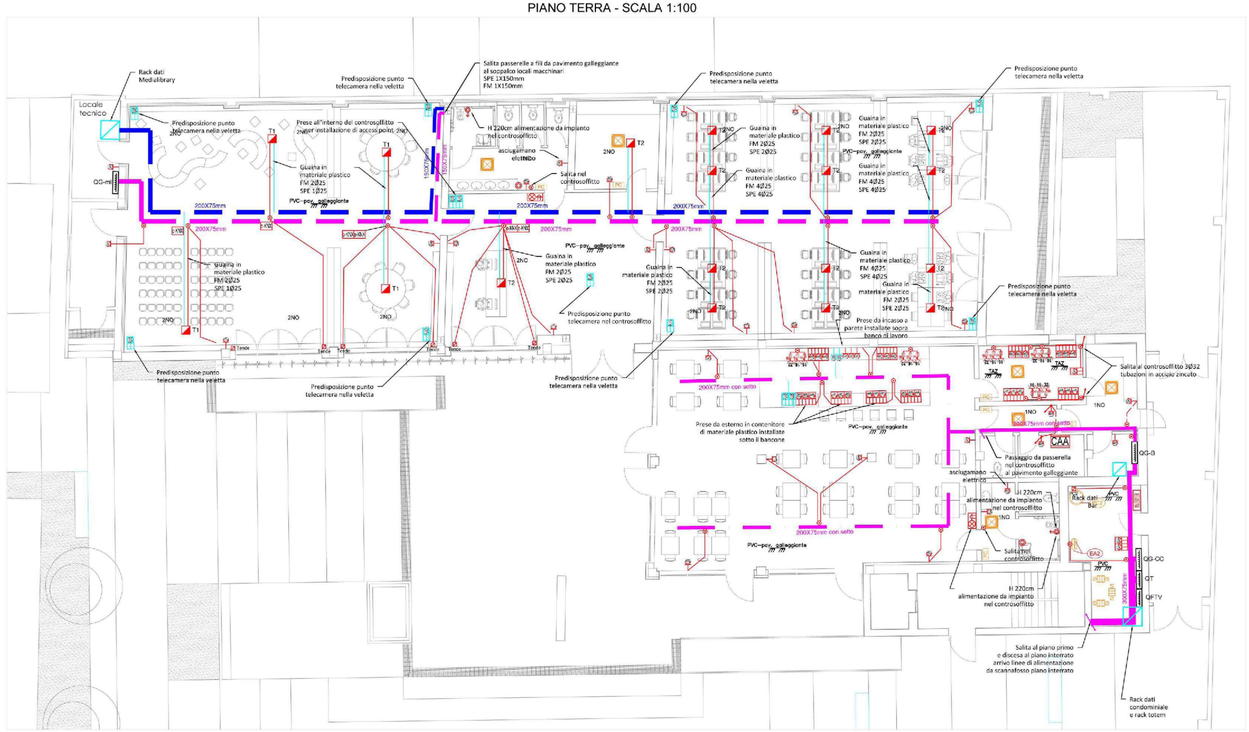

PIANO PRIMO - SCALA 1:100

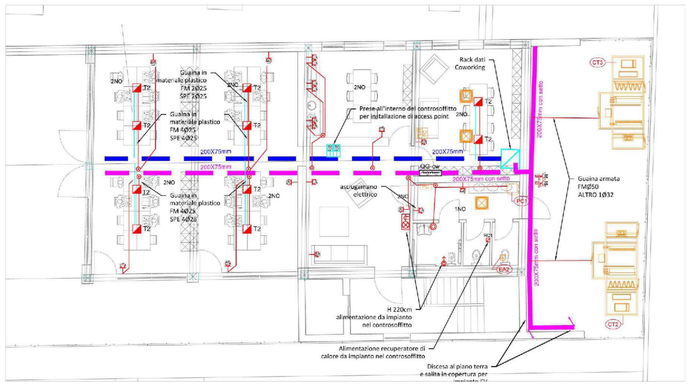

Quadro elettrico	*Pannello ottico-acustico allarme tirante bagni*
PVC *Impianto realizzato con tubazioni in materiale plastico posate a vista grado di protezione minimo IP40*	*Pulsante di tacitazione allarme bagni*
PVC *Impianto realizzato con tubazioni in materiale plastico incassate grado di protezione minimo IP3X*	*Presa del tipo Unel Bipasso in posa da esterno, con calotta IP65*
TAZ *Impianto realizzato con tubazioni in acciaio zincato posate a vista grado di protezione minimo IP55*	*Presa del tipo Unel Bipasso in posa da incasso*
PVC-pos. asteggiante *Impianto realizzato con tubazioni in materiale plastico autoestinguente installate nel pavimento galleggiante grado di protezione minimo IP40*	*Punto di alimentazione generico indicato all'interno dell'elaborato*
Pulsante di sgancio a lancio di corrente con spia presenza tensione	*Pompa di calore*
FM SPECIALI *Passerella a fili in acciaio zincato nelle dimensioni indicate all'interno dell'elaborato installazione a vista o all'interno del controsoffito*	*Presa di energia CEE monofase 1P+N+T da 16A IP65 con fusibili di protezione*
FM SPECIALI *Passerella a fili in acciaio zincato nelle dimensioni indicate all'interno dell'elaborato installazione a vista o all'interno del controsoffito*	*Presa di energia CEE trifase 3P+T da 16A IP65 con fusibili di protezione*
Armadio dati da pavimento	*Presa di energia CEE pentapolare 3P+N+T da 32A IP65 con fusibili di protezione*
Condutture ascendenti o discendenti	*Pannello di controllo unità interne di condizionamento a cassetta*
Estrattore d'aria	*Pannello di controllo recuperatore di calore bagni P. primo RC1*
Pulsante a tirante per allarme bagni	*Unità interna di condizionamento a cassetta*
Presa dati in versione da esterno RJ45 cat. 6 grado di protezione minimo IP40	*Inverter a servizio impianto fotovoltaico*
Presa dati in versione da incasso RJ45 cat. 6 grado di protezione minimo IP3X	*Torretta a scomparsa in materiale plastico 8 moduli composta da 1 presa universale, 2 prese bivalenti 10/16A, 2 prese RJ45 cat. 6*
	Torretta a scomparsa in materiale plastico 24moduli composta da 4 prese RJ45 cat 6 2 prese universali rosse, 2 prese universali bianche, 4 prese bivalenti 10/16A
	Contabilizzatore di energia termica
	Uscita KNX "ragnetto" comando tapparelle e finestre

POR FESR 2014 - 2020_Investimenti a favore della crescita e dell'occupazione_
Progetto di innovazione urbana (P.I.U)

OPERAZIONE: COWORKING
AZIONE 9.6.6 - SUB AZIONE A1
Recupero funzionale - Funzioni sociali

OPERAZIONE: SMART GRID_LOTTO 1
AZIONE 4.1.1
Eco-efficienza negli edifici

OPERAZIONE: MEDIALIBRARY
AZIONE 9.6.6 - SUB AZIONE A3
Recupero funzionale - Funzioni di animazione sociale e partecipazione collettiva (luoghi della cultura e dello spettacolo)

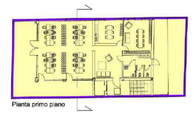

Pianta primo piano

Pianta piano terra

- L'elaborato progettuale risulta riferito alle seguenti operazioni:

V OPERAZIONE: COWORKING
OPERAZIONE: SMART GRID_LOTTO 1
V OPERAZIONE: MEDIALIBRARY

comune di **PRATO**
Codice Fiscale: 84006890481

Progetto: **Medialibrary, Bar, Coworking e Piazza del Totem**
POR FESR 2014-2020 - Progetto di Innovazione Urbana (P.I.U.)

Titolo: **Distribuzione impianti elettrici e speciali**

Fase: **Progetto esecutivo**

Assessore all'Urbanistica e ai Lavori Pubblici	**Valerio Barberis**
Servizio Urbanistica	
Dirigente del Servizio	**Francesco Caporaso**
Responsabile Unico del Procedimento	**Michela Brachi**

Progettisti

Progettazione opere architettoniche
Massimo Fabbri
Alessandro Pazzagli

Progettazione opere strutturali
Francesco Sanzo

Coordinatore sicurezza in fase di progettazione
Francesco Sanzo

Coprogettazione opere architettoniche
Alessia Bettazzi

Collaborazione
Matteo Galatro
Silvia Pinzuti
Viola Valeri

Computo metrico estimativo opere architettoniche
Antonio Silvestri
Michele Fiesoli

Progettazione impianti
Andrea Carlesi, Filippo Bogani (Technologies 2000)
Coordinamento per il comune: **Iuri Baldi**

Geologia
Alessandro Murratzu

Progettazione antincendio
Cristina Gorrone

Rilievo aree esterne
Massimo Falcini

Rilievo fabbricati
Stefano Mordini

Tavola: **n. E04**
Scala: **1:100**
Spazio riservato agli uffici

© **Copyright Comune di Prato**
è vietata la riproduzione anche parziale del documento

data: **Luglio 2017**