



- OPERAZIONE: COWORKING**
 AZIONE 9.6.6 - SUB AZIONE A1
 Recupero funzionale - Funzioni sociali
- OPERAZIONE: SMART GRID_LOTTO 1**
 AZIONE 4.1.1
 Eco-efficienza negli edifici
- OPERAZIONE: MEDIALIBRARY**
 AZIONE 9.6.6 - SUB AZIONE A3
 Recupero funzionale - Funzioni di animazione sociale e partecipazione collettiva (luoghi della cultura e dello spettacolo)

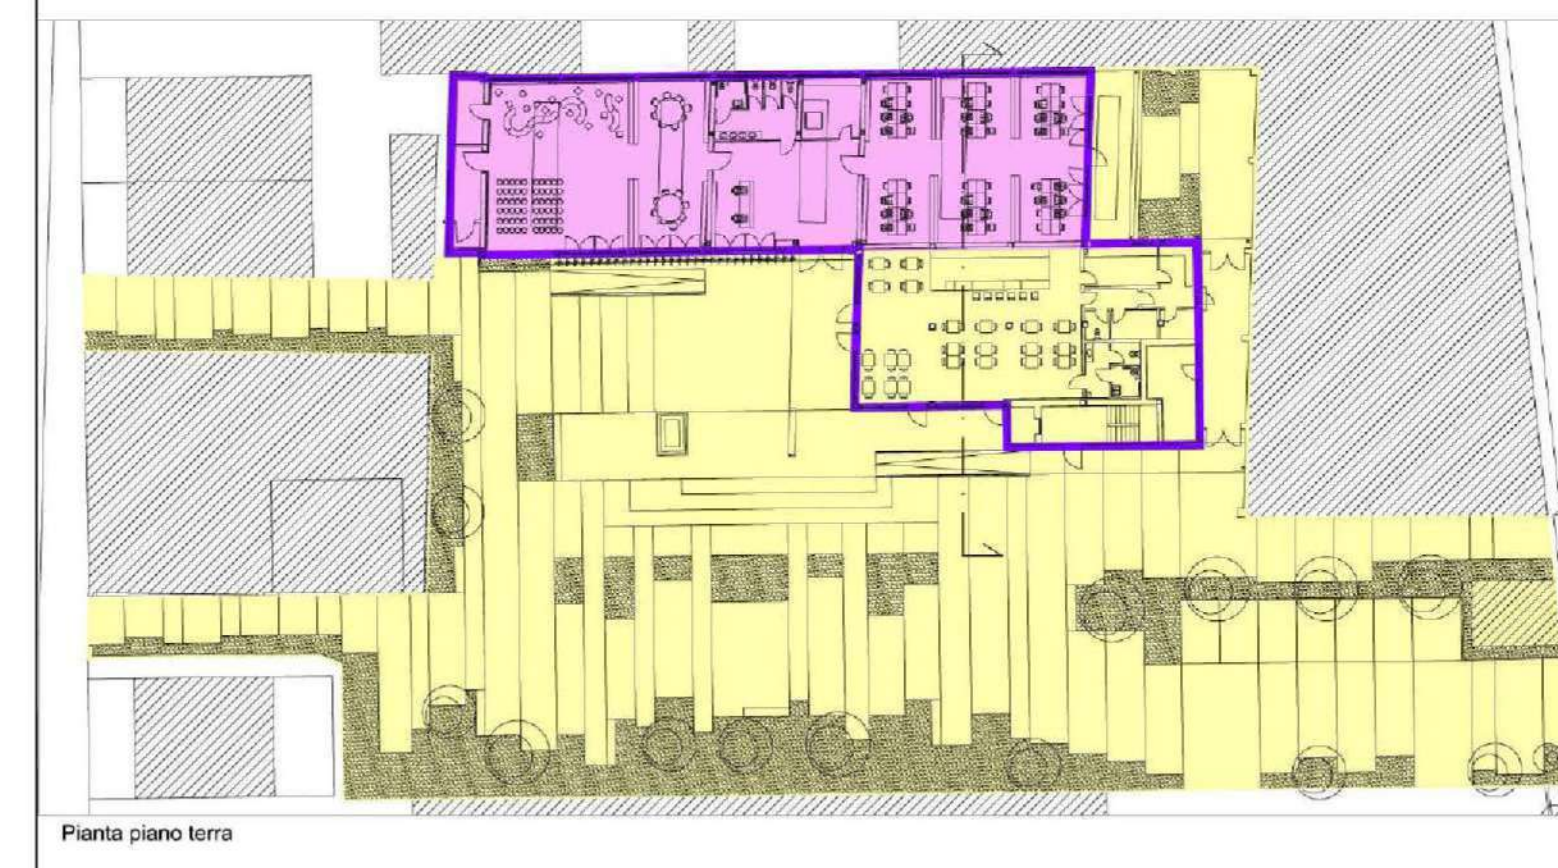

- L'elaborato progettuale risulta riferito alle seguenti operazioni:

- OPERAZIONE: COWORKING** **OPERAZIONE: SMART GRID_LOTTO 1**
- OPERAZIONE: MEDIALIBRARY**

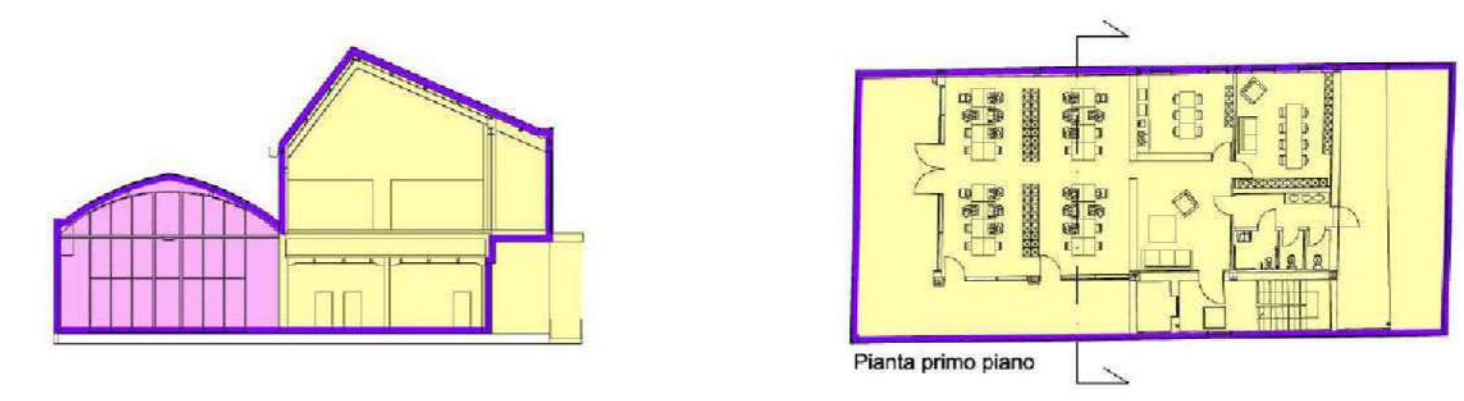

Progetto: **Medialibrary, Bar, Coworking e Piazza del Totem**
 POR FESR 2014-2020 - Progetto di Innovazione Urbana (P.I.U.)

Titolo: **Schema a blocchi impianto trasmissione dati**

Fase: **Progetto esecutivo**

Assessore all'Urbanistica e ai Lavori Pubblici	Valerio Barberis
Servizio Urbanistica	
Dirigente del Servizio	Francesco Caporaso
Responsabile Unico del Procedimento	Michela Brachi

Progettisti	
Progettazione opere architettoniche Massimo Fabbri Alessandro Pazzagli	Computo metrico estimativo opere architettoniche Antonio Silvestri Michele Fiesoli
Progettazione opere strutturali Francesco Sanzo	Progettazione impianti Andrea Carlesi, Filippo Bogani (Technologies 2000) Coordinamento per il comune: Iuri Baldi
Coordinatore sicurezza in fase di progettazione Francesco Sanzo	Geologia Alessandro Murratzu
Coprogettazione opere architettoniche Alessia Bettazzi	Progettazione antincendio Cristina Gorrone
Collaborazione Matteo Galatro Silvia Pinzauti Viola Valeri	Rilevo aree esterne Massimo Falcini Rilevo fabbricati Stefano Mordini

Tavola: n. **E07**
 Scala: ----
 Spazio riservato agli uffici:

