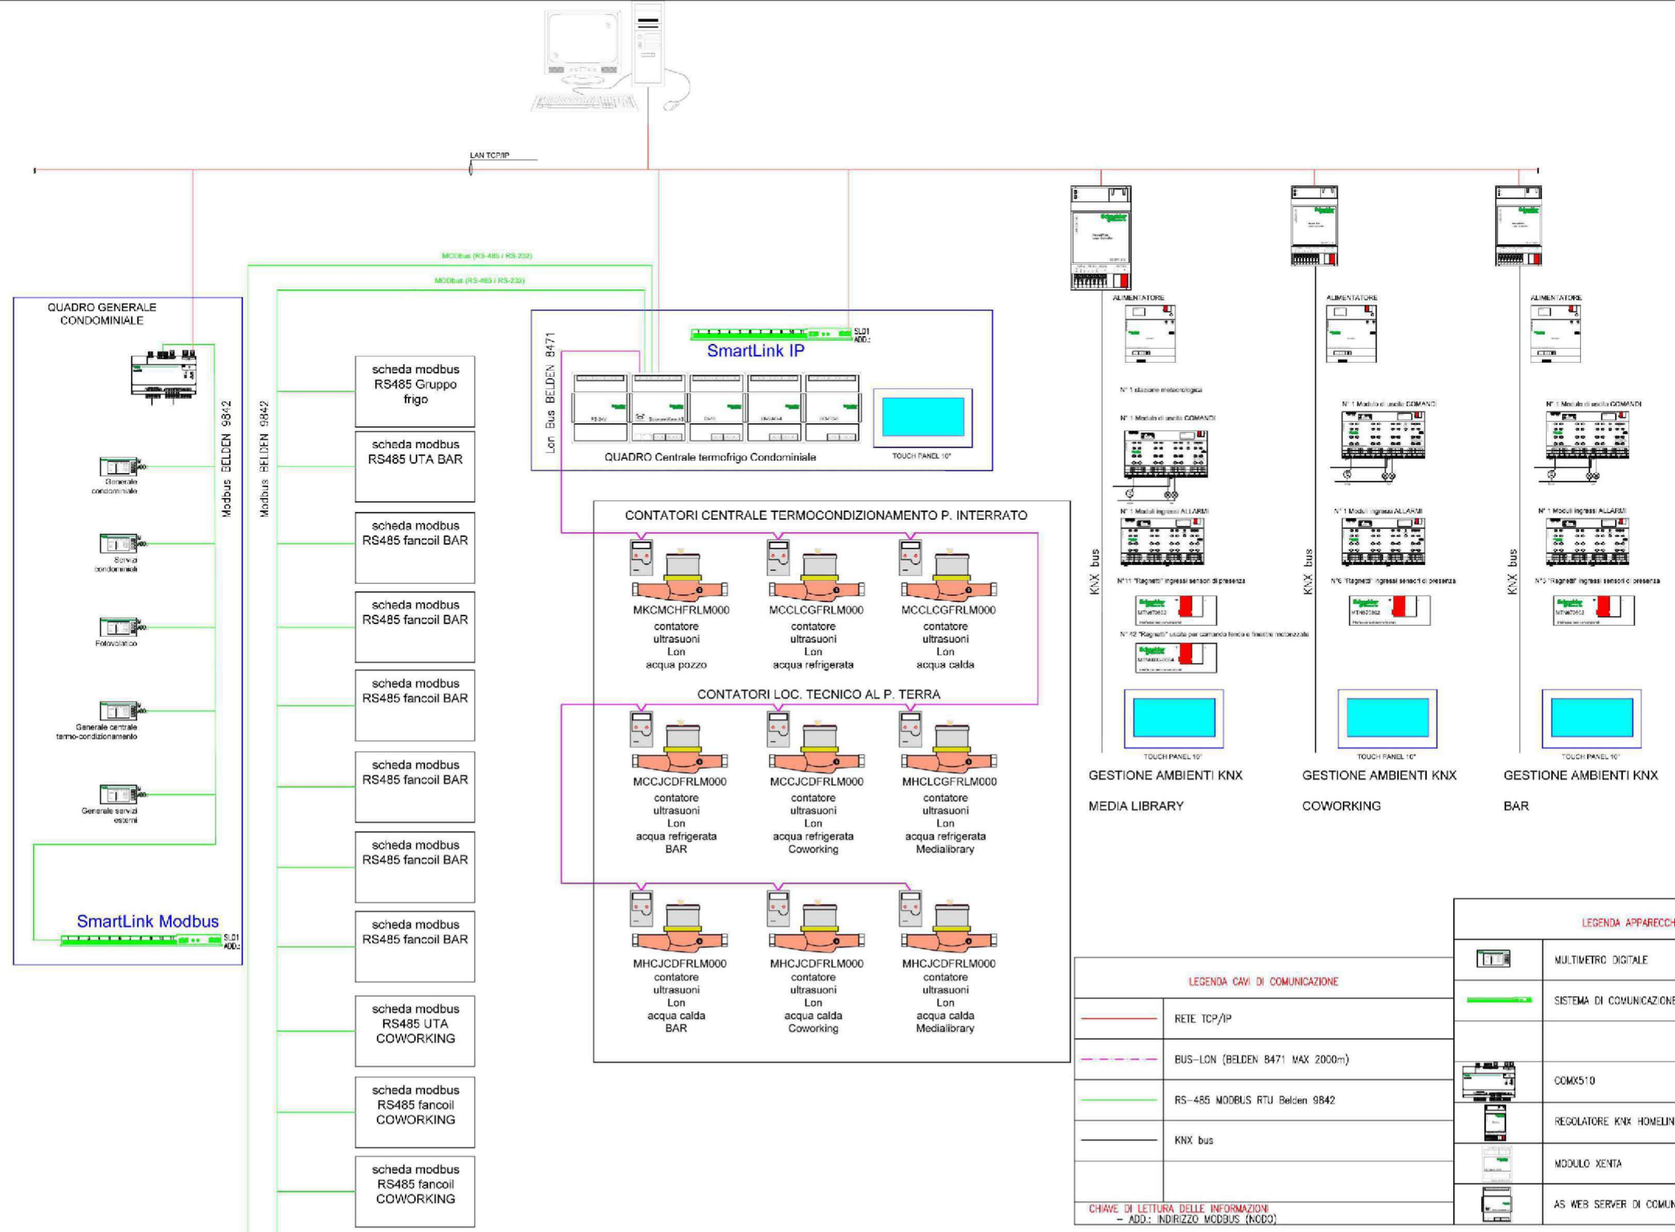

POR FESR 2014 - 2020_Investimenti a favore della crescita e dell'occupazione_
Progetto di innovazione urbana (P.I.U)

OPERAZIONE: COWORKING
AZIONE 9.6.6 - SUB AZIONE A1
Recupero funzionale - Funzioni sociali

OPERAZIONE: SMART GRID_LOTTO 1
AZIONE 4.1.1
Eco-efficienza negli edifici

OPERAZIONE: MEDIALIBRARY
AZIONE 9.6.6 - SUB AZIONE A3
Recupero funzionale - Funzioni di animazione sociale e partecipazione collettiva (luoghi della cultura e dello spettacolo)

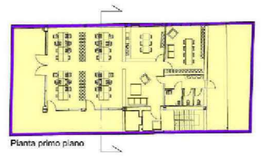

Planta primo piano

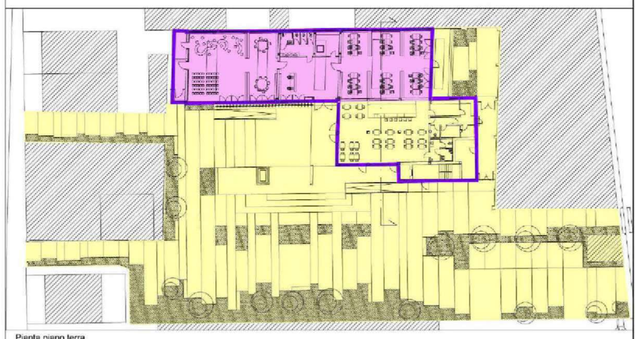

Planta piano terra

- L'elaborato progettuale risulta riferito alle seguenti operazioni:

- OPERAZIONE: COWORKING
- OPERAZIONE: SMART GRID_LOTTO 1
- OPERAZIONE: MEDIALIBRARY

comune di **PRATO**
Codice Fiscale: 84006890481

Progetto: **Medialibrary, Bar, Coworking e Piazza del Totem**
POR FESR 2014-2020 - Progetto di Innovazione Urbana (P.I.U.)

Titolo: **Schema a blocchi impianto di gestione e supervisione**

Fase: **Progetto esecutivo**

Assessore all'Urbanistica e ai Lavori Pubblici	**Valerio Barberis**
Servizio Urbanistica	
Dirigente del Servizio	**Francesco Caporaso**
Responsabile Unico del Procedimento	**Michela Brachi**

Progettisti

Progettazione opere architettoniche **Massimo Fabbri** **Alessandro Pazzagli**	Computo metrico estimativo opere architettoniche **Antonio Silvestri** **Michele Fiesoli**
Progettazione opere strutturali **Francesco Sanzo**	Progettazione impianti **Andrea Carlesi, Filippo Bogani (Technologies 2000)** Coordinamento per il comune: **Iuri Baldi**
Coordinatore sicurezza in fase di progettazione **Francesco Sanzo**	Geologia **Alessandro Murratzu**
Coprogettazione opere architettoniche **Alessia Bettazzi**	Progettazione antincendio **Cristina Gorrone**
Collaborazione **Matteo Galatro** **Silvia Pinzauti** **Viola Valeri**	Rilievo aree esterne **Massimo Falcini** Rilievo fabbricati **Stefano Mordini**

Tavola: **n. E09**
Scala: **-----**
Spazio riservato agli uffici:

© Copyright Comune di Prato
è vietata la riproduzione anche parziale del documento

data: **Luglio 2017**