
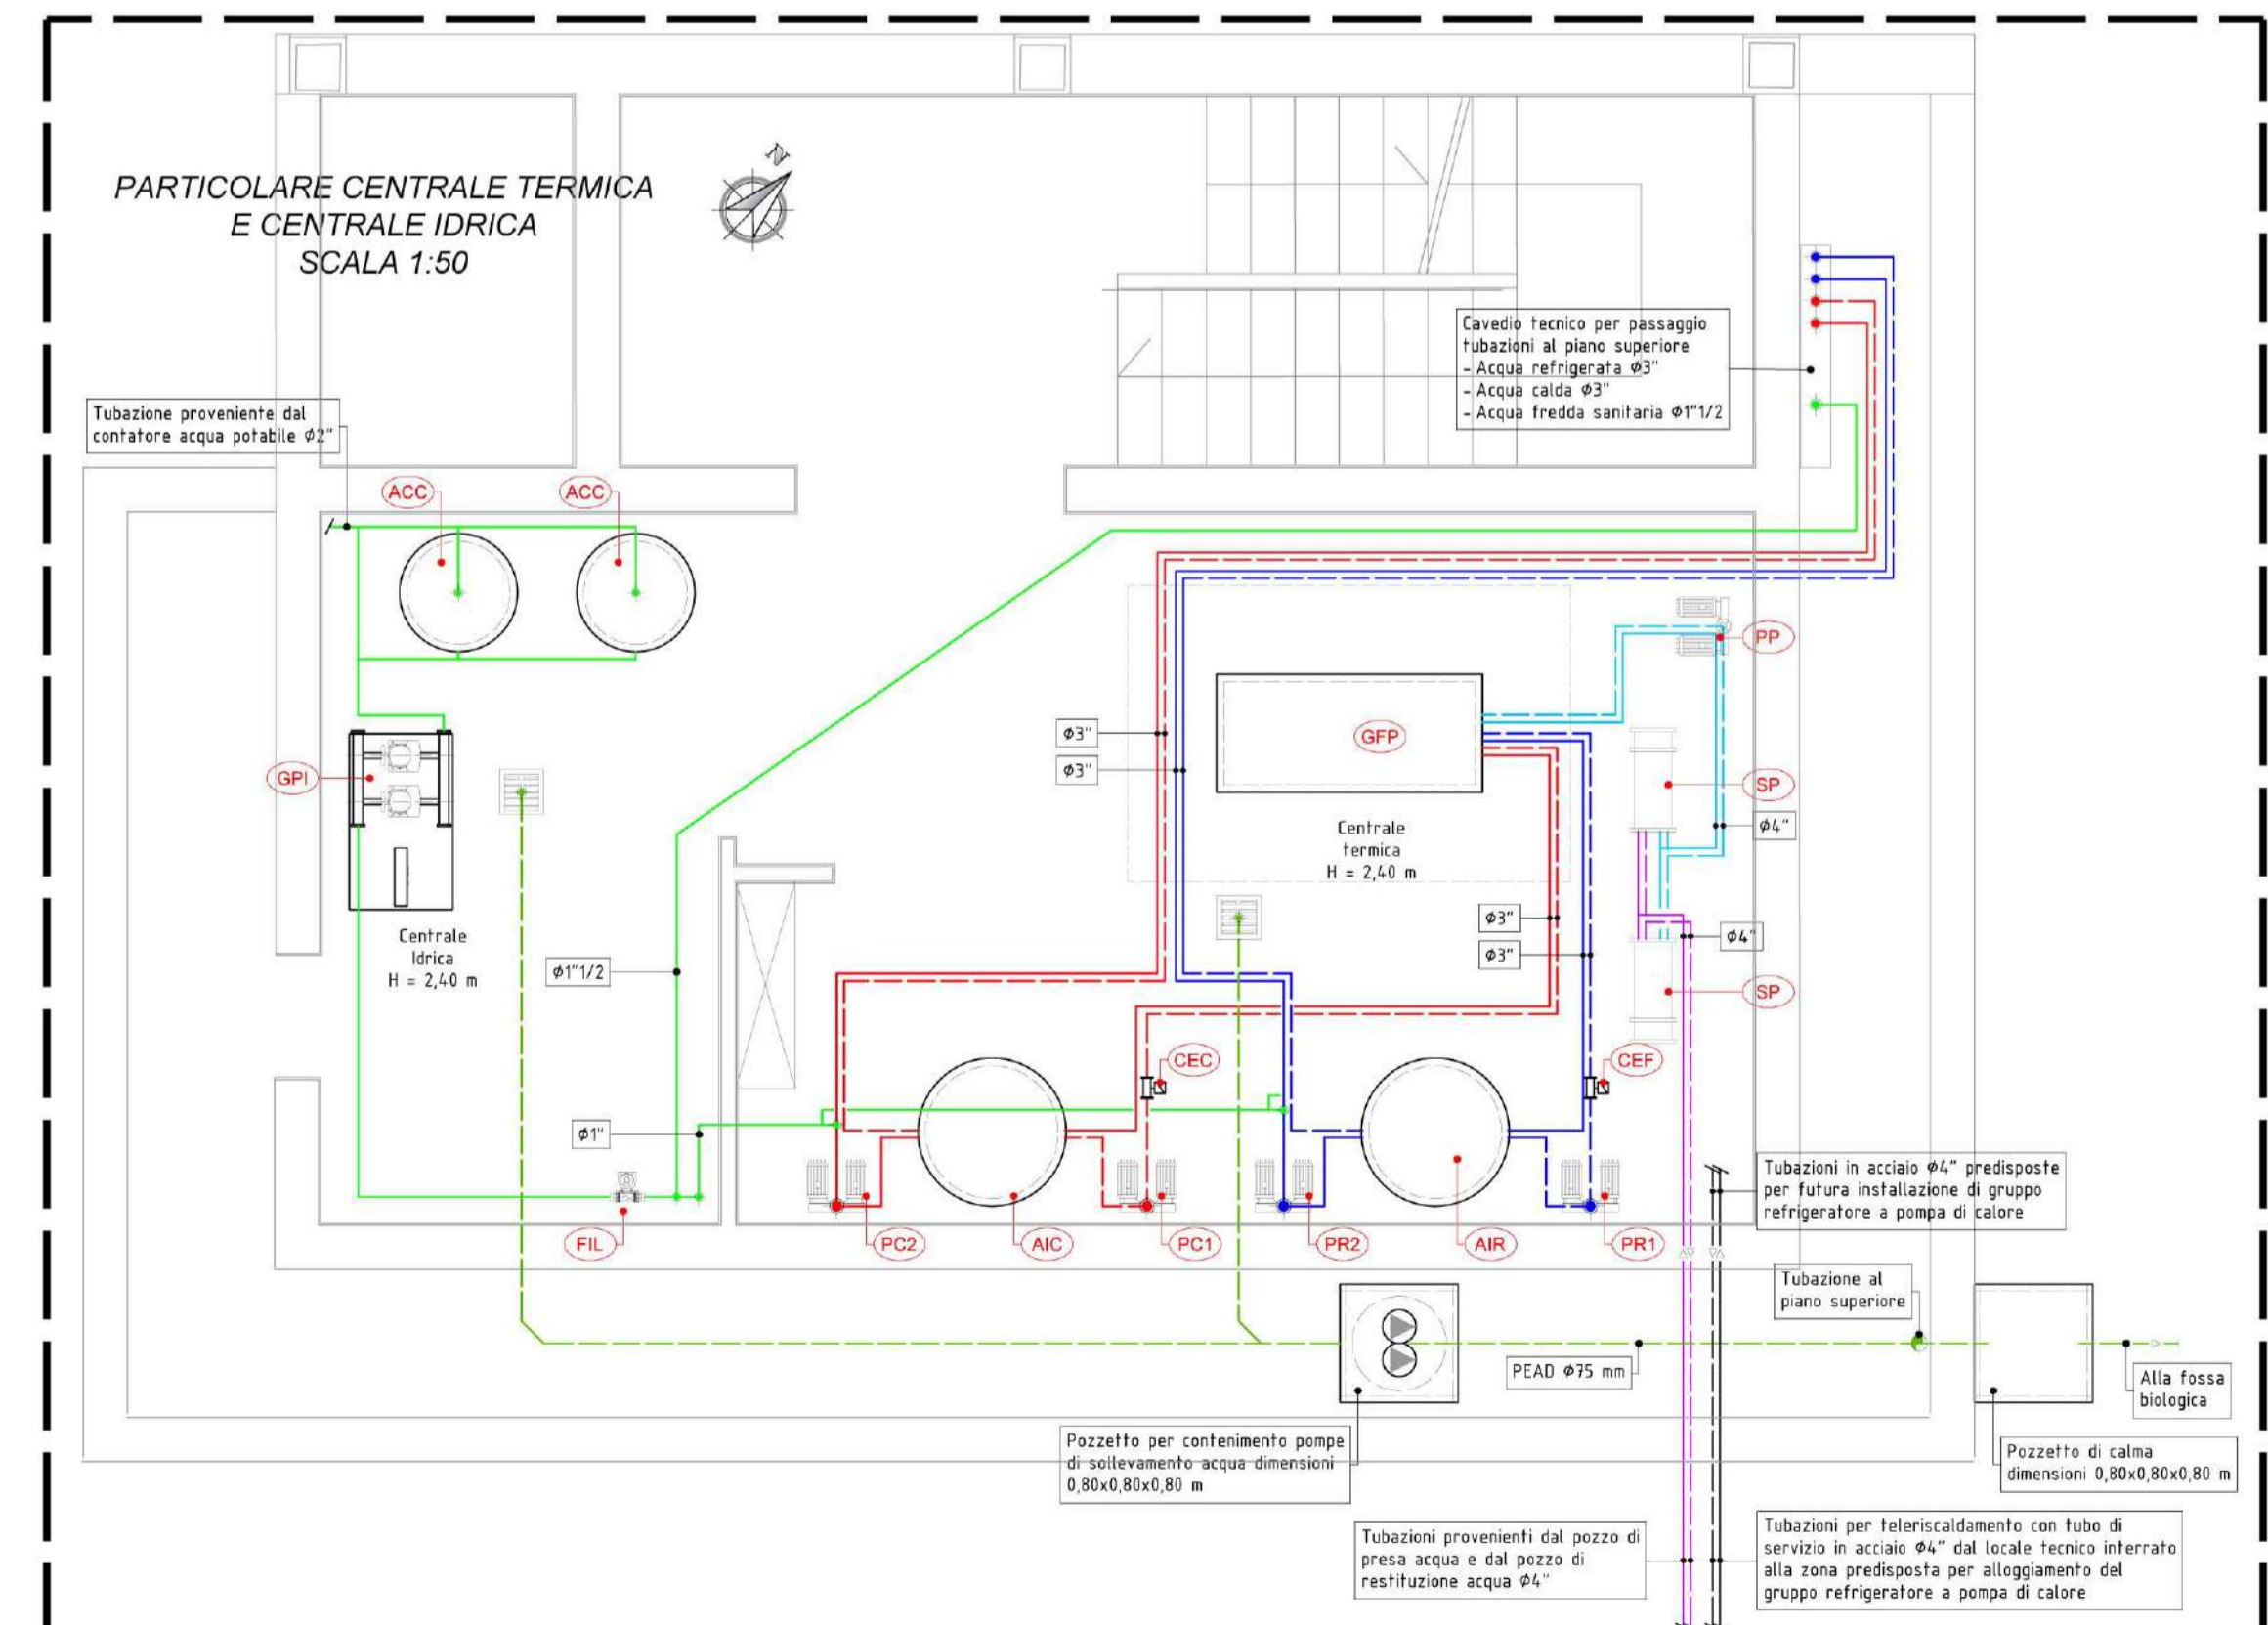
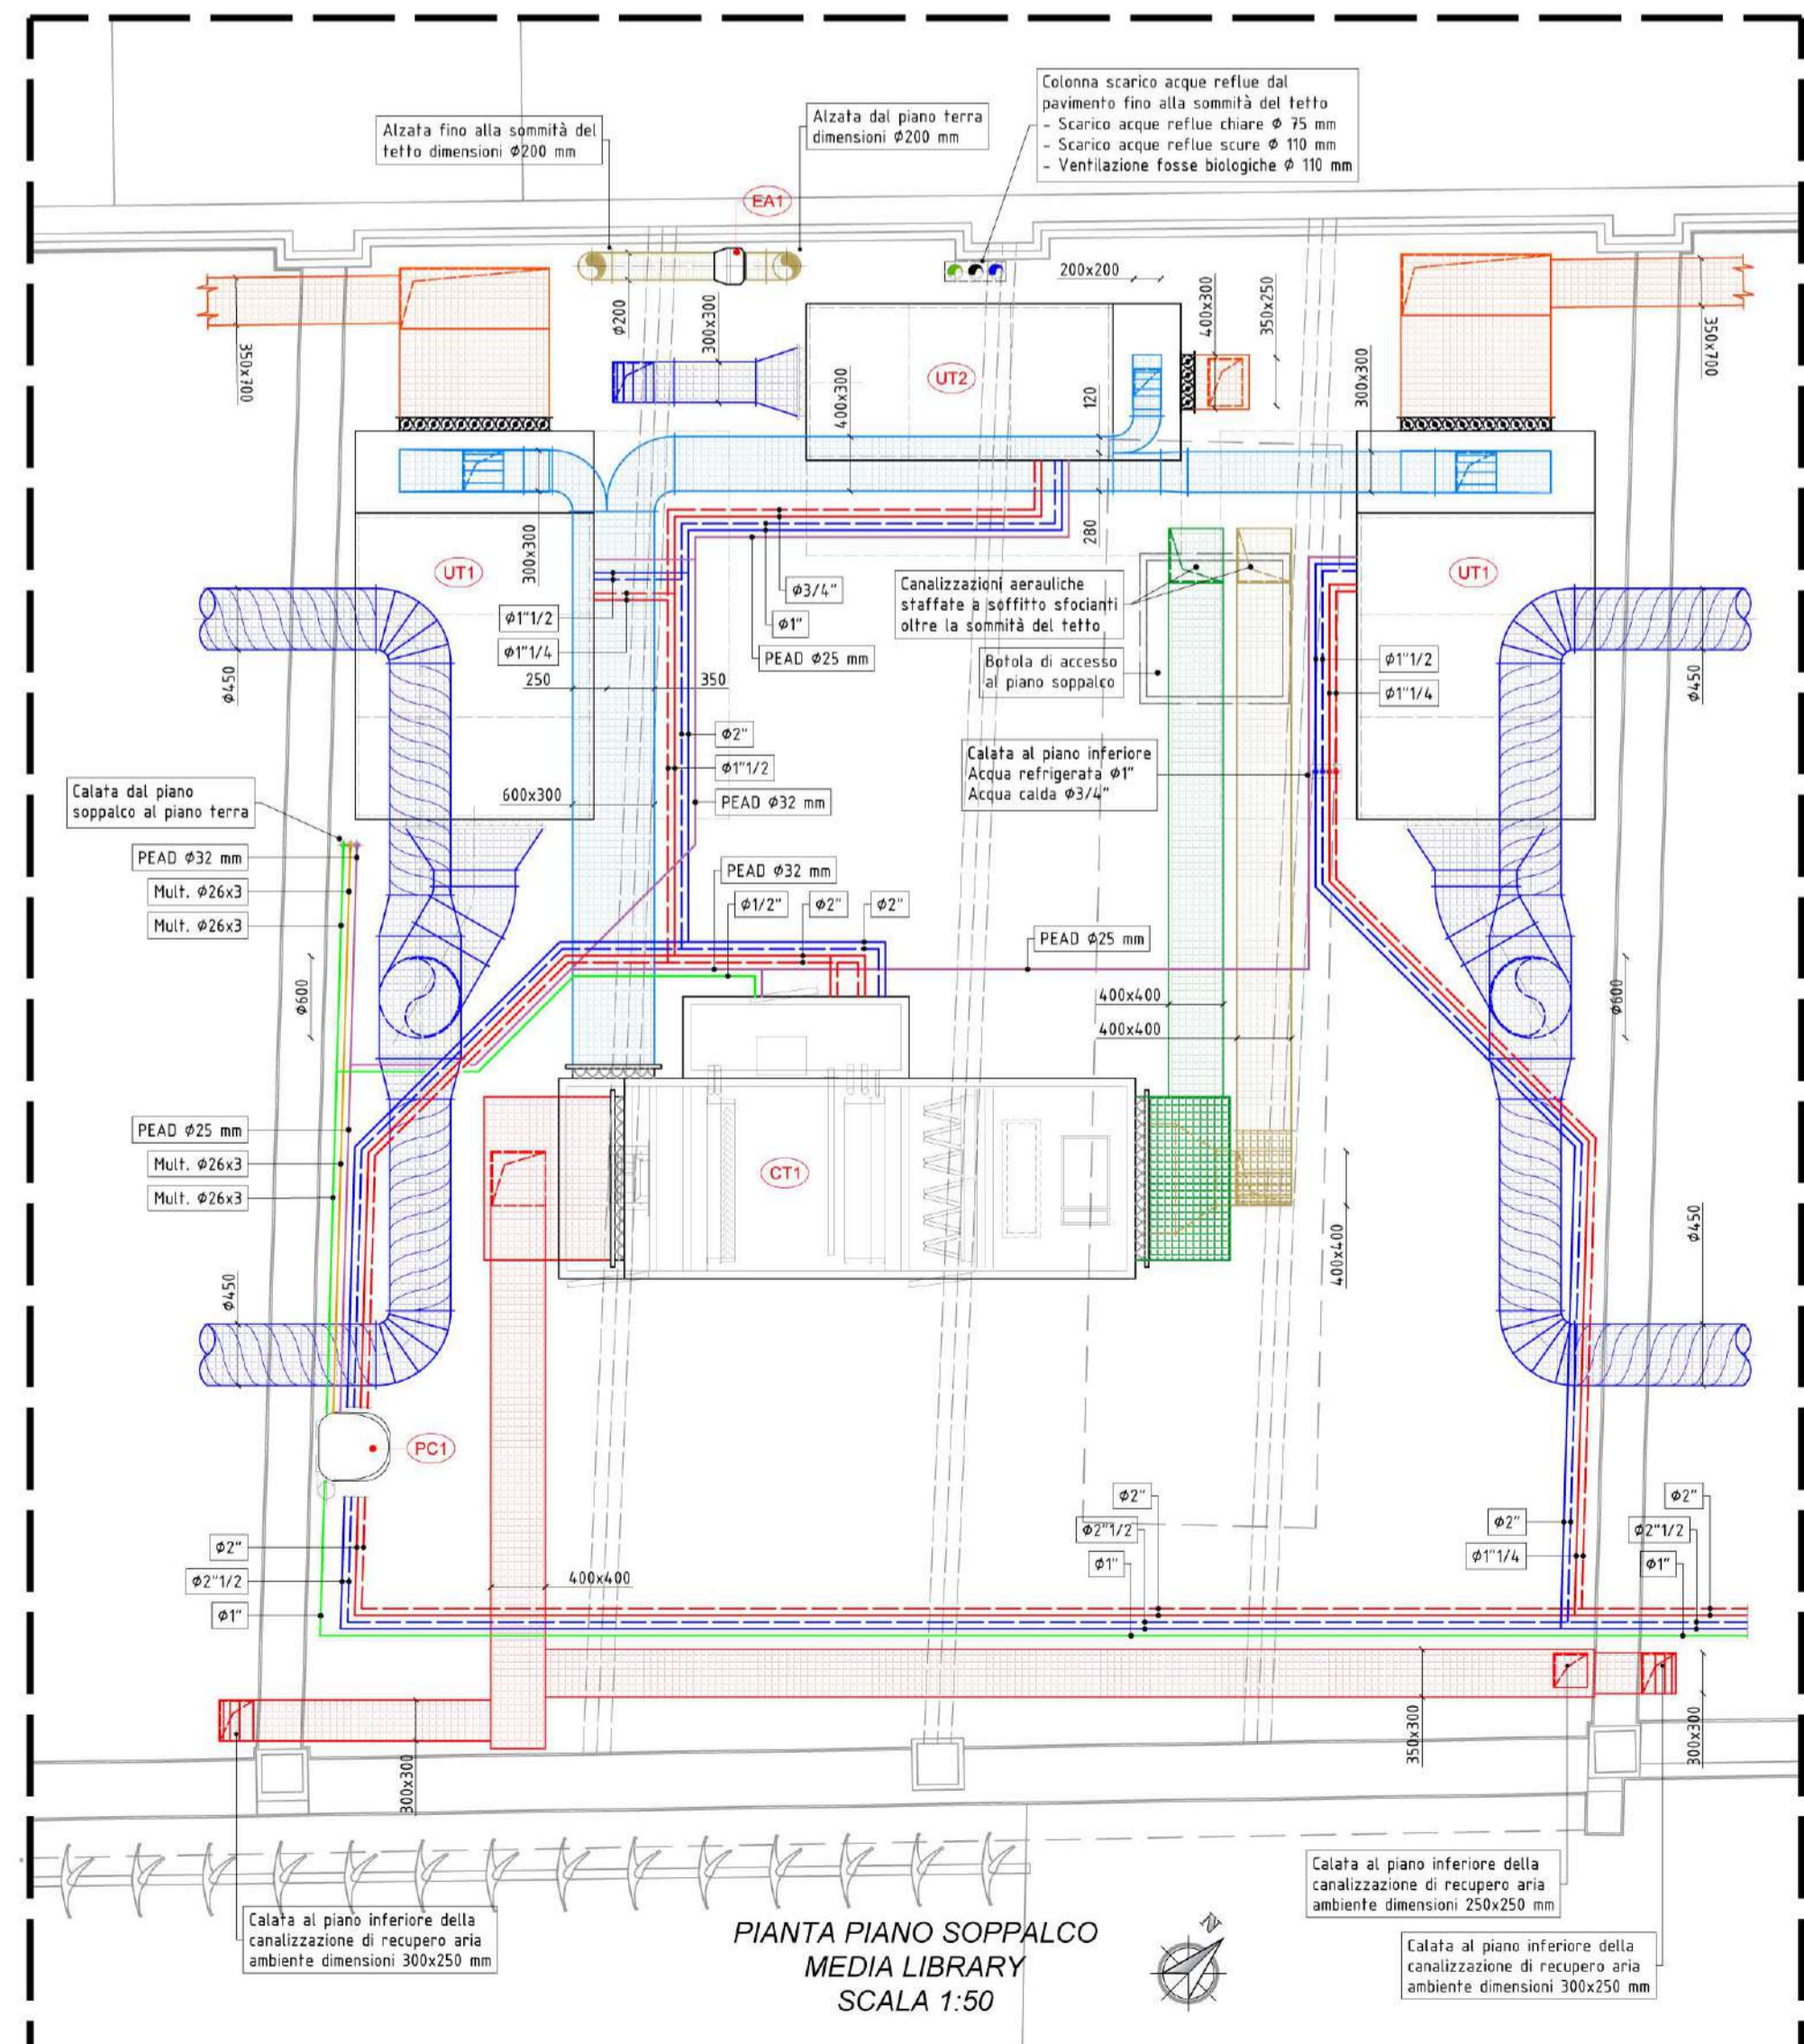
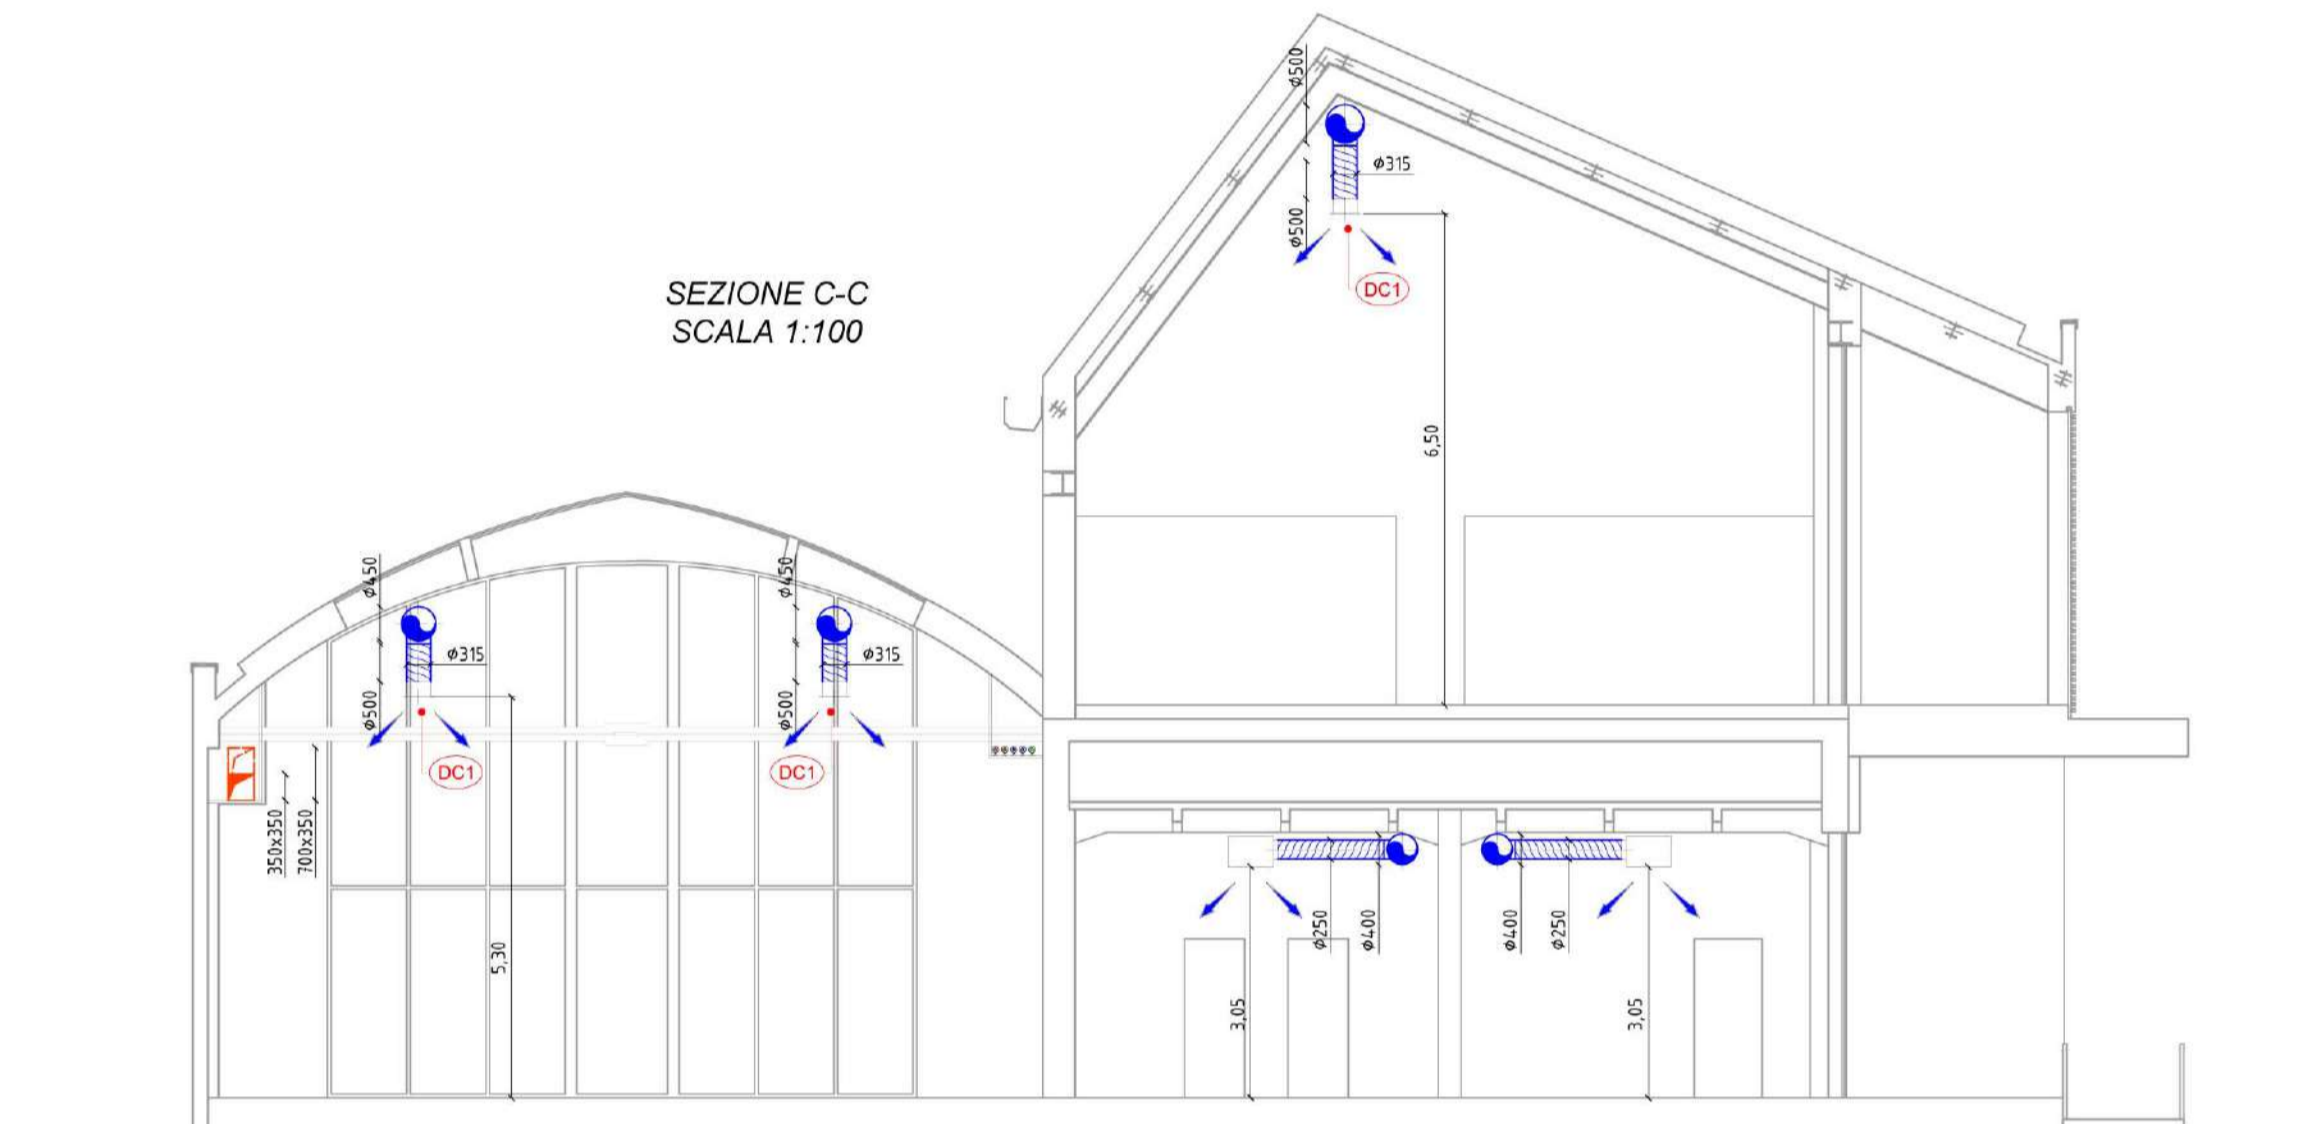


LEGENDA TUBAZIONI



	Tubazioni andata e ritorno in acciaio distribuzione acqua solo calda, coibentata secondo D.P.R. 412/93
	Tubazioni andata e ritorno in acciaio distribuzione acqua solo refrigerata, coibentata secondo D.P.R. 412/93
	Tubazioni andata e ritorno in acciaio distribuzione acqua calda/refrigerata, coibentata secondo D.P.R. 412/93
	Tubazioni andata e ritorno in acciaio/poliuretano distribuzione acqua di pozzo
	Tubazioni distribuzione acqua sanitaria fredda
	Tubazioni distribuzione acqua sanitaria calda, coibentata secondo D.P.R. 412/93
	Tubazioni in polietilene PEAD per scarico acque reflue "scure"
	Tubazioni in polietilene PEAD per scarico acque reflue "chiere"
	Tubazioni in polietilene PEAD per sfuato fossa biologica e pozzetto acque saponose
	Tubazioni in polietilene PEAD di scarico condensa da convogliare verso pozzetto a perdere

LEGENDA CANALIZZAZIONI AERAUICHE

	Canalizzazione di ripresa aria dall'ambiente convogliate alla centrale o unità trattamento aria, coibentate secondo DPR 412/93
	Canalizzazione di ripresa aria dall'ambiente convogliate alle centrali trattamento aria primaria, coibentate secondo DPR 412/93
	Canalizzazione di espulsione aria, coibentate secondo DPR 412/93
	Canalizzazione di ripresa aria esterna, coibentate secondo DPR 412/93
	Canalizzazione di immissione aria ambiente provenienti dalle unità di trattamento aria, coibentate secondo DPR 412/93
	Canalizzazione di immissione aria ambiente provenienti dalle centrali trattamento aria primaria, coibentate secondo DPR 412/93

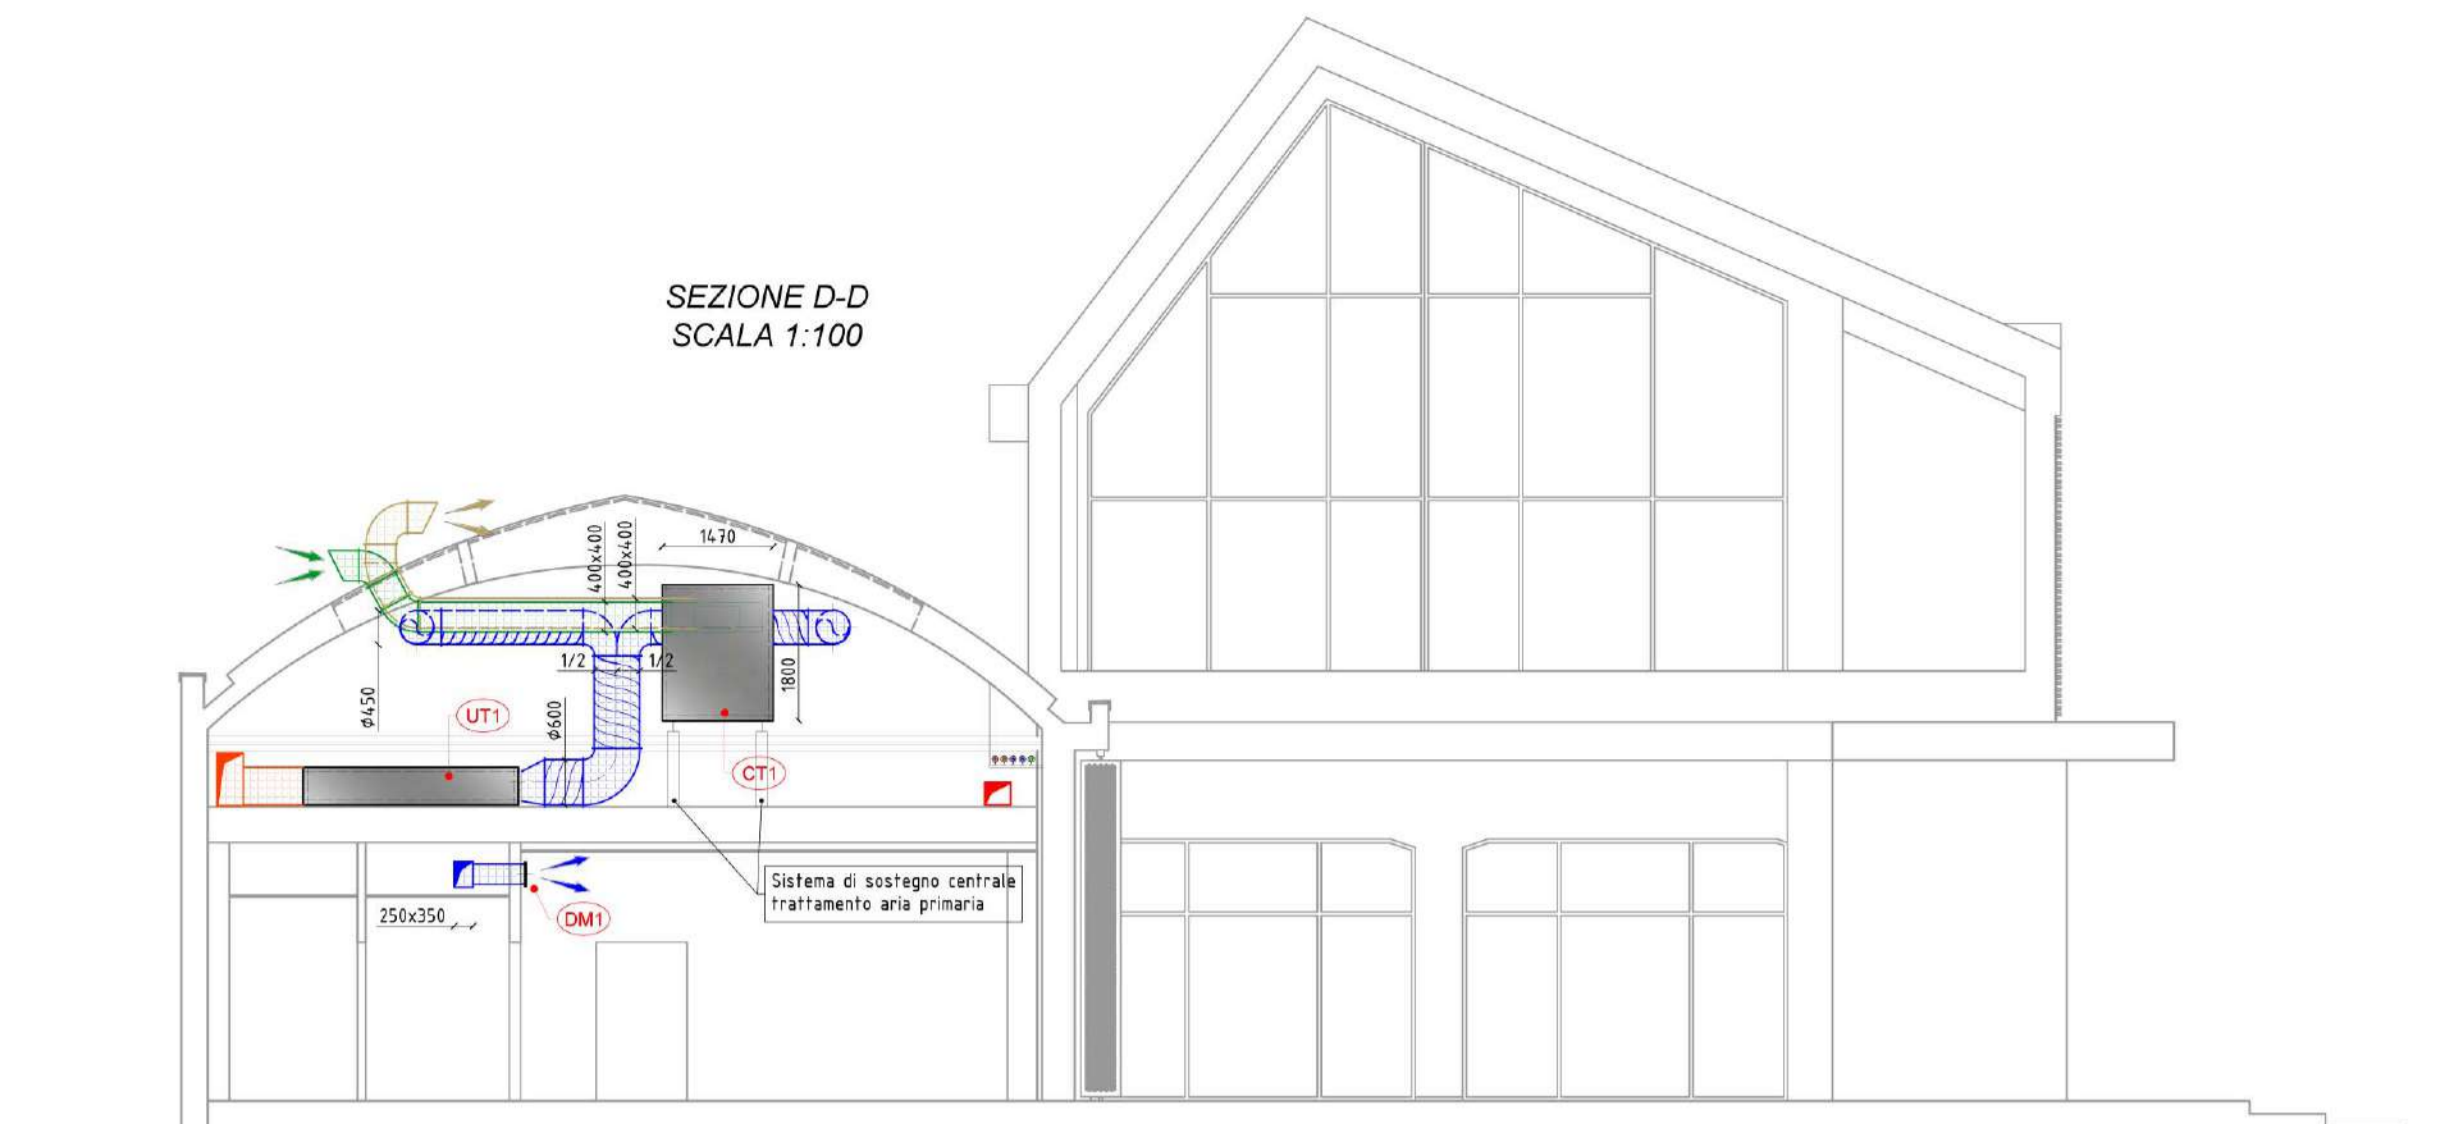

- OPERAZIONE: COWORKING**
AZIONE 9.6.6 - SUB AZIONE A1
Recupero funzionale - Funzioni sociali
- OPERAZIONE: SMART GRID_LOTTO 1**
AZIONE 4.1.1
Eco-efficienza negli edifici
- OPERAZIONE: MEDIALIBRARY**
AZIONE 9.6.6 - SUB AZIONE A3
Recupero funzionale - Funzioni di animazione sociale e partecipazione collettiva (luoghi della cultura e dello spettacolo)

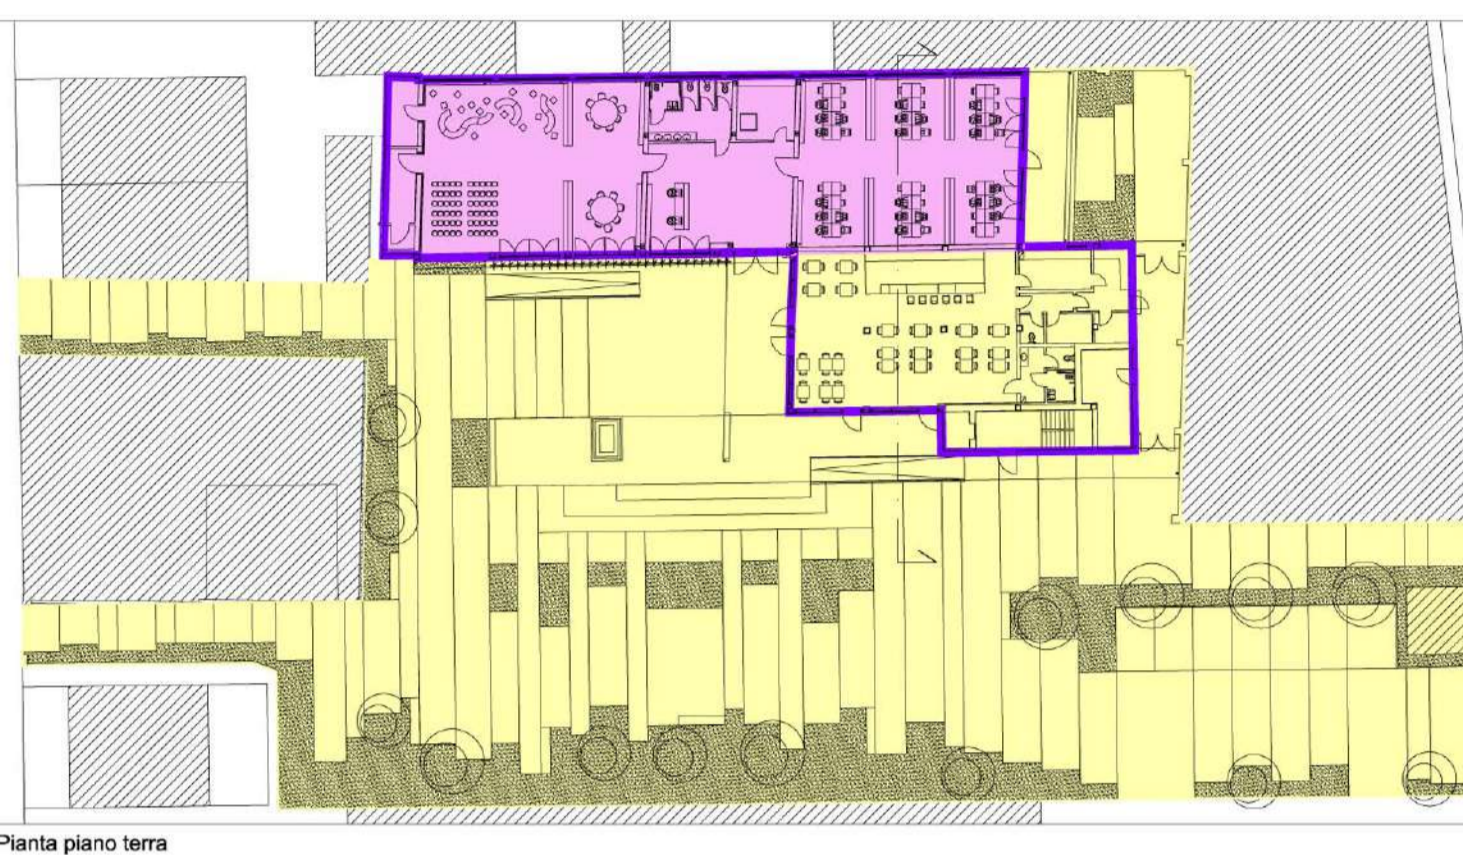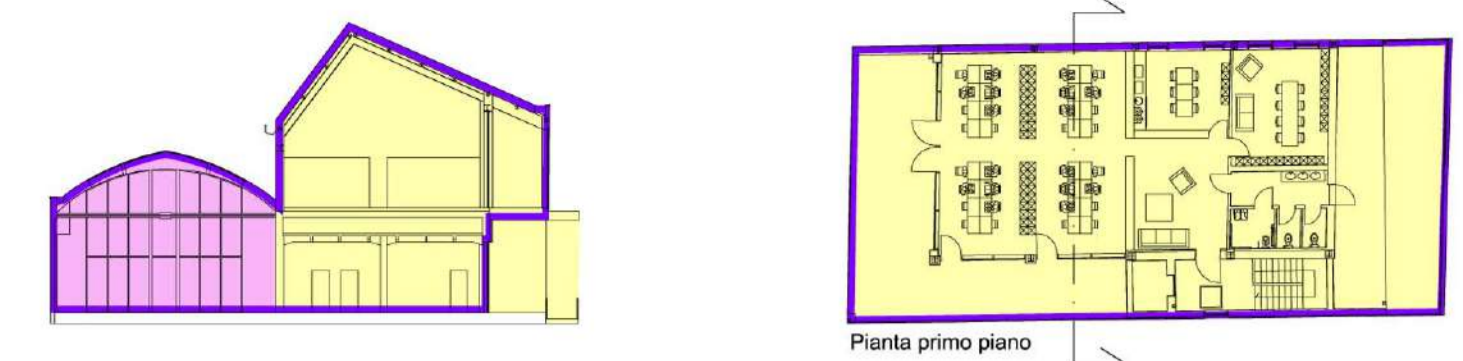

- L'elaborato progettuale risulta riferito alle seguenti operazioni:
- OPERAZIONE: COWORKING
 - OPERAZIONE: SMART GRID_LOTTO 1
 - OPERAZIONE: MEDIALIBRARY



Progetto: **Medialibrary, Bar, Coworking e Piazza del Totem**
POR FESR 2014-2020 - Progetto di Innovazione Urbana (P.I.U.)

TITOLO: Impianto di climatizzazione
Distribuzione tubazioni e canalizzazioni - Particolari e sezioni -

Fase: Progetto esecutivo

Assessore all'Urbanistica e ai Lavori Pubblici	Valerio Barberis
Servizio Urbanistica	Francesco Caporaso
Dirigente del Servizio	Michela Brachi
Responsabile Unico del Procedimento	

Progettisti

Progettazione opere architettoniche Massimo Fabbri Alessandro Pazzagli	Computo metrico estimativo opere architettoniche Antonio Silvestri Michele Fiesoli
Progettazione opere strutturali Francesco Sanzo	Progettazione impianti Andrea Carlesi, Filippo Bogani (Technologies 2000) Coordinamento per il comune: Iuri Baldi
Coordinatore sicurezza in fase di progettazione Francesco Sanzo	Geologia Alessandro Murrattu
Coprogettazione opere architettoniche Alessia Bettazzi	Progettazione anticendio Cristina Gorrone
Collaborazione Matteo Galatro Silvia Pinzauti Viola Valeri	Rilievo aree esterne Massimo Falcini Rilievo fabbricati Stefano Mordini

Tavola: n. **M05**
Scala: **Varie**
Spazio riservato agli uffici: