Planimetria generale_Stato di progetto_Scala 1:500

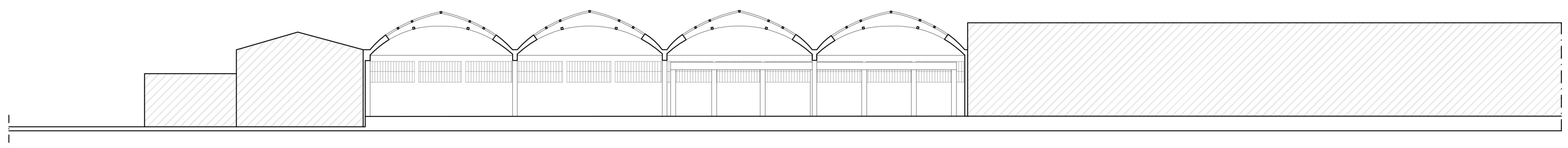

Sezione ambientale A-A'_Stato di fatto_Scala 1:200

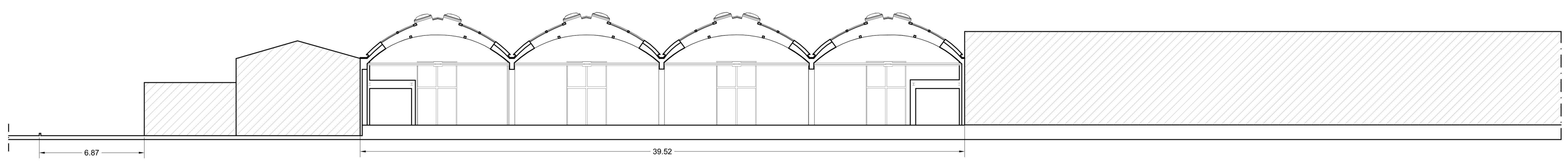

Sezione ambientale A-A'_Stato di progetto_Scala 1:200

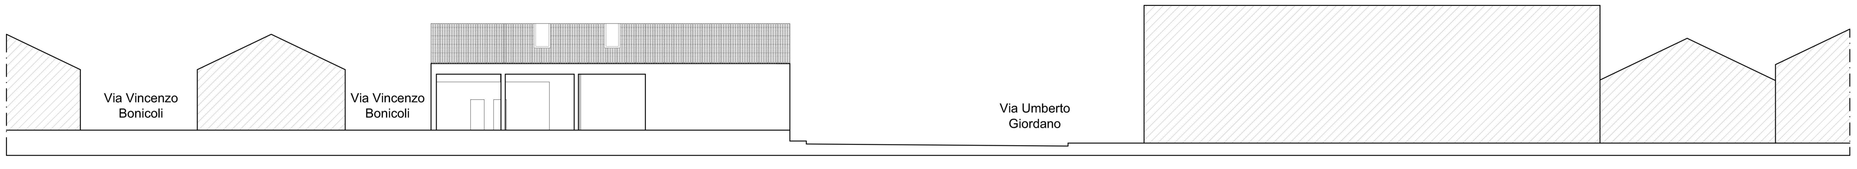

Sezione ambientale B-B'_Stato di fatto_Scala 1:200

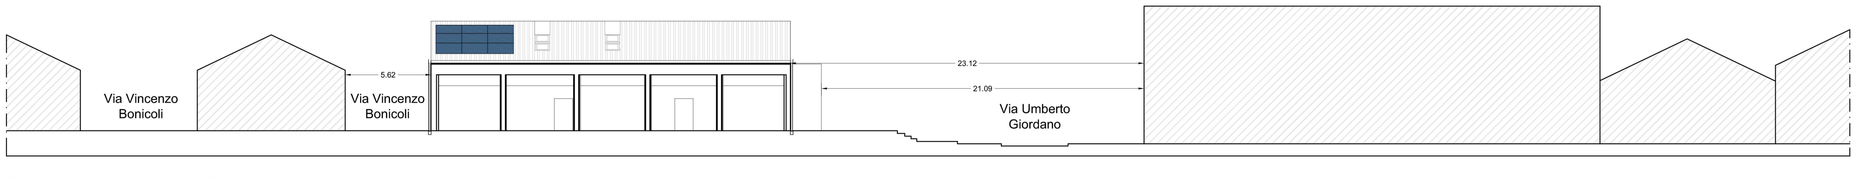

Sezione ambientale B-B'_Stato di progetto_Scala 1:200

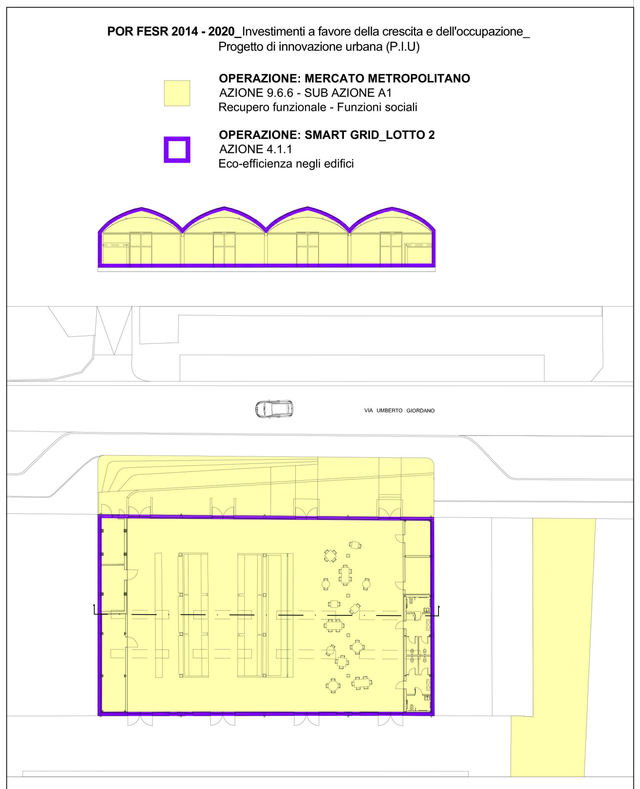

POR FESR 2014 - 2020_Investimenti a favore della crescita e dell'occupazione_
Progetto di innovazione urbana (P.I.U)

OPERAZIONE: MERCATO METROPOLITANO
AZIONE 9.6.6 - SUB AZIONE A1
Recupero funzionale - Funzioni sociali

OPERAZIONE: SMART GRID_LOTTO 2
AZIONE 4.1.1
Eco-efficienza negli edifici

- L'elaborato progettuale risulta riferito alle seguenti operazioni:

OPERAZIONE: MERCATO METROPOLITANO

OPERAZIONE: SMART GRID_LOTTO 2

comune di
PRATO
Codice Fiscale: **84006890481**

Progetto: **Mercato Metropolitano**
POR FESR 2014-2020 - Progetto di Innovazione Urbana (P.I.U.)

Titolo: **Planimetria generale e sezioni ambientali**

Fase: **Progetto esecutivo**

Assessore all'Urbanistica e ai Lavori Pubblici	**Valerio Barberis**
Servizio Urbanistica	
Dirigente del Servizio	**Francesco Caporaso**
Responsabile Unico del Procedimento	**Michela Brachi**

Progettisti

Progettazione opere architettoniche
Massimo Fabbri
Alessandro Pazzagli

Progettazione opere strutturali
Francesco Sanzo

Coordinatore sicurezza in fase di progettazione
Francesco Sanzo

Coprogettazione opere architettoniche
Alessia Bettazzi

Collaborazione
Matteo Galatro
Silvia Pinzauti
Viola Valeri

Computo metrico estimativo opere architettoniche
Antonio Silvestri
Michele Fiesoli

Progettazione impianti
Andrea Carlesi, Filippo Bogani (Technologies 2000)
Coordinamento per il comune: **Iuri Baldi**

Geologia
Alessandro Murratzu

Progettazione antincendio
Cristina Gorrone

Rilievo aree esterne
Massimo Falcini

Rilievo fabbricati
Stefano Mordini

Tavola: **n. A02**
Scala: **Varie**
Spazio riservato agli uffici:

© Copyright Comune di Prato
è vietata la riproduzione anche parziale del documento

data: **Novembre 2017**