


Prospetto Via Giordano\_ Stato di progetto\_Scala 1:100

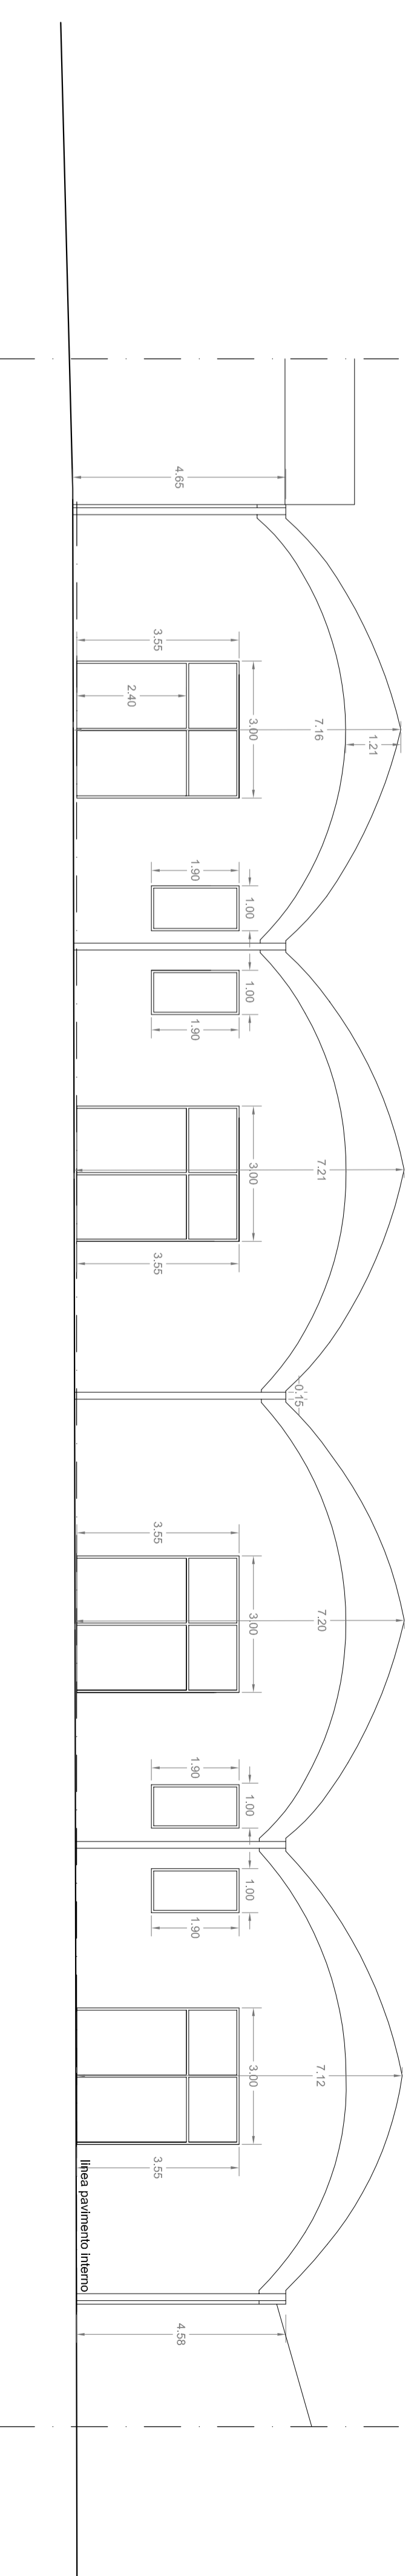

Prospetto Via Bonicoli\_ Stato di progetto\_Scala 1:100




Via Linceo Giordano


POR FESR 2014 - 2020. Investimenti a favore della crescita e dell'occupazione.

Progetto di Innovazione Urbana (PIU)

- OPERAZIONE: MERCATO METROPOLITANO
- AZIONE 4.6E - SIG AZIONE A1
- Recupero funzionale - Funzioni sociali
- OPERAZIONE: SMART GRID LOTTO 2
- AZIONE 4.1.1
- Eco-efficienza negli edifici

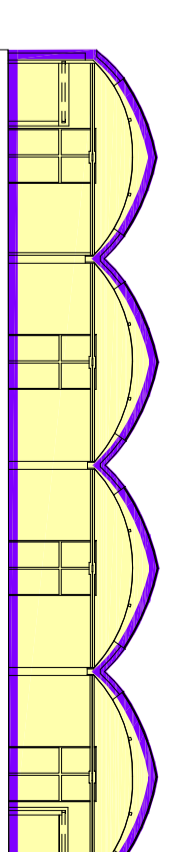

IN ARCHITETTURA

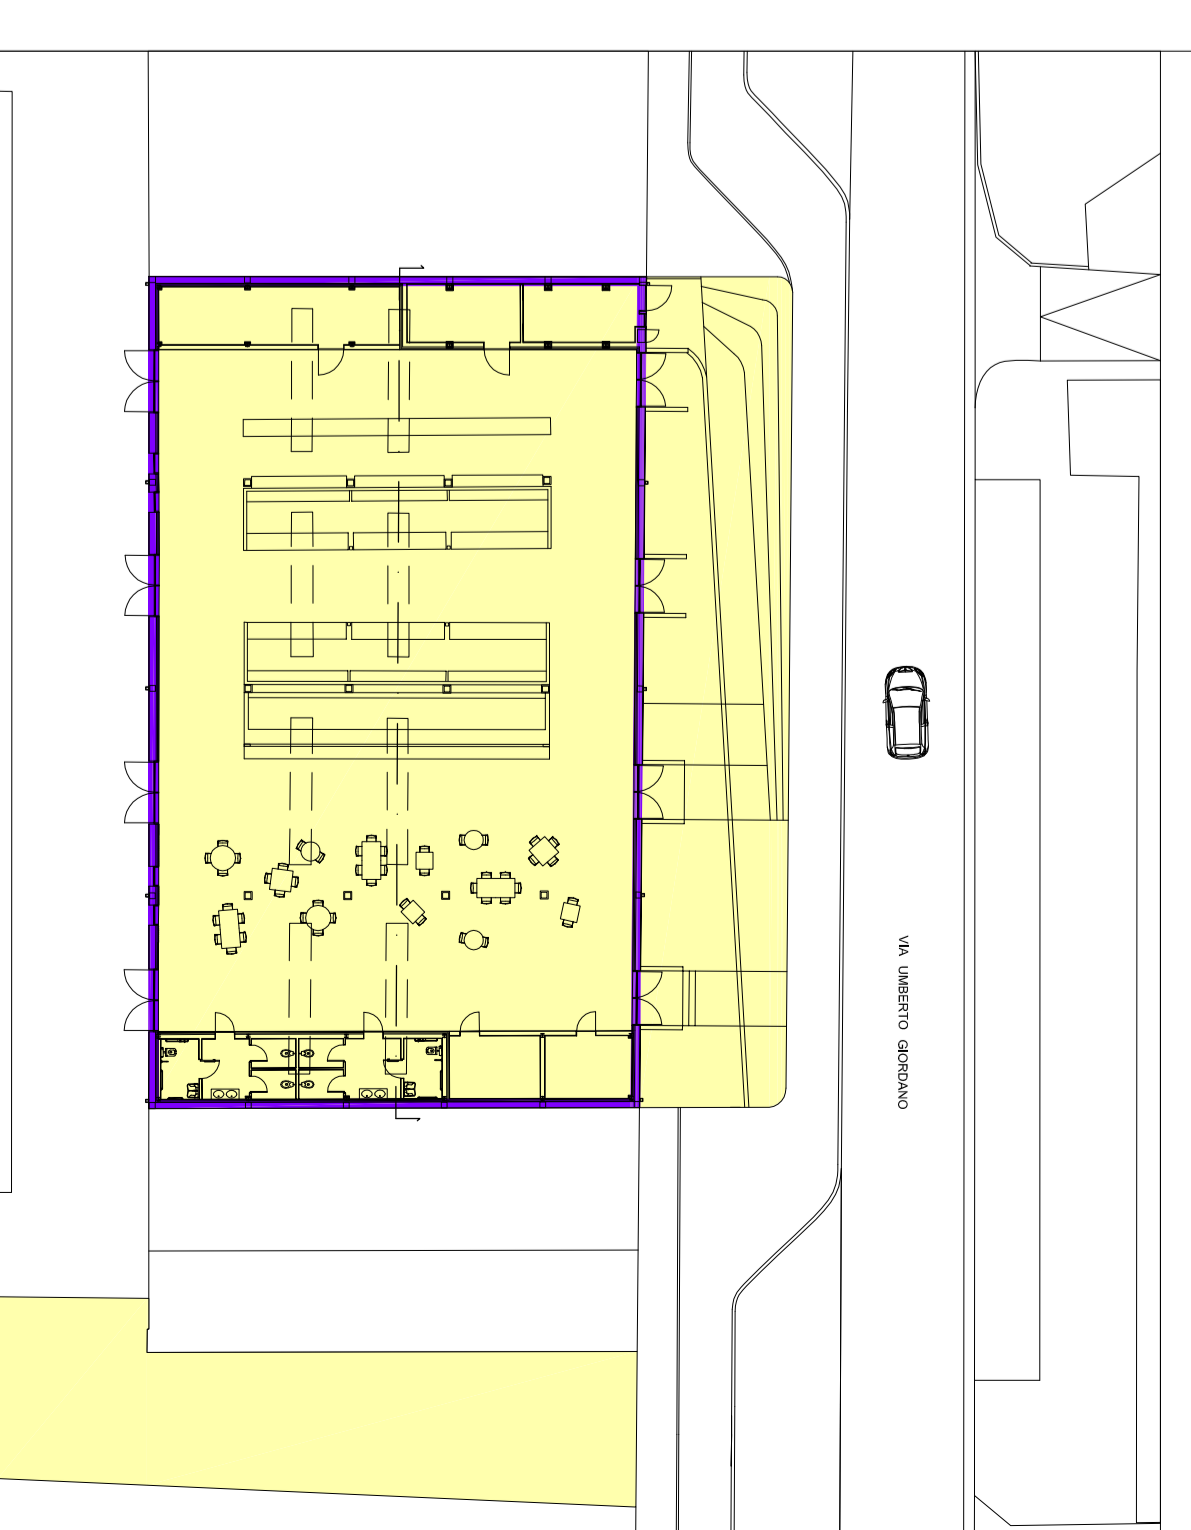

- Laboratorio progettuale finalista riferito alle seguenti operazioni:

- OPERAZIONE: MERCATO METROPOLITANO
- OPERAZIONE: SMART GRID LOTTO 2



Progetto: Mercato Metropolitano  
POR FESR 2014-2020 - Progetto di Innovazione Urbana (PIU)

Titolo: Progetto

Fase: Progetto esecutivo

Assessore all'Urbanistica e ai Lavori Pubblici	<b>Valerio Bordinis</b>
Servizio Urbanistica	<b>Francesca Caporaso</b>
Responsabile Ufficio del Progettamento	<b>Michele Bracci</b>

**Progettisti**

Progettazione opera architettonica	Gruppo studio esterno opera architettonica
Progettazione opere infrastrutturali	<b>Alessandro Pizzagli</b>
Progettazione opere impiantistiche	<b>Michele Pizzagli</b>
Progettazione opere impiantistiche	<b>Andrea Calisti, Filippo Bogari (Technologies 2000)</b>
Coordinatore tecnico in fase di progettazione	<b>Giorgio</b>
Coordinatore tecnico in fase di progettazione	<b>Alessandro Marzari</b>
Progettazione impiantistica	<b>Chiara</b>
Progettazione impiantistica	<b>Chiara</b>

Collaborazione	<b>Raffaello</b>
Studio Urbanistica	<b>Massimo Piacchi</b>
Ufficio Urbanistica	<b>Filippo</b>
Ufficio Urbanistica	<b>Stefano</b>
Ufficio Urbanistica	<b>Morandi</b>

Tavola: n. A07

Scala: 1:100

Spazio riservato agli uffici