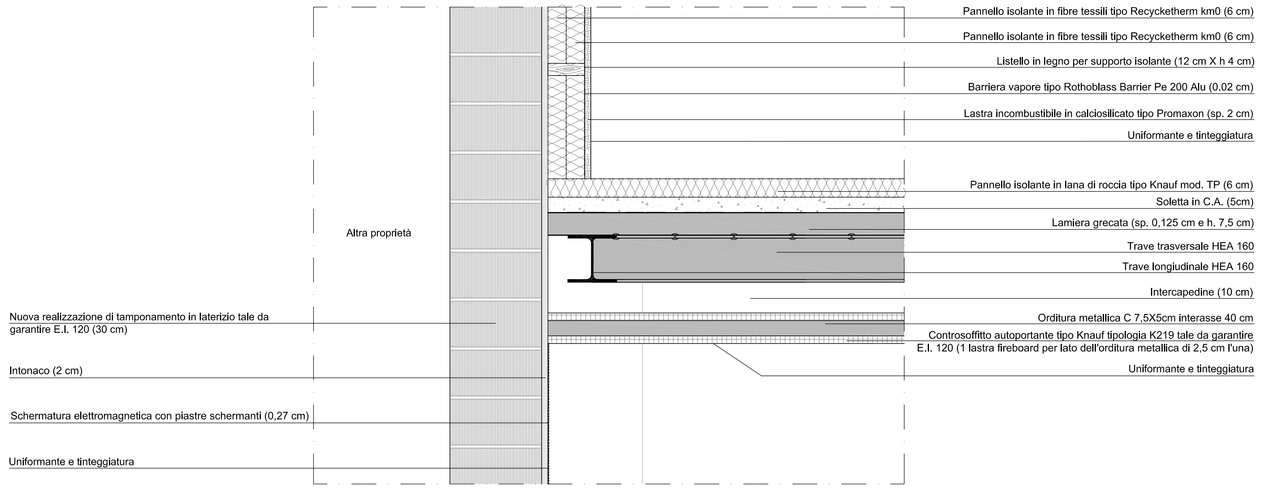

Particolare D_Scala 1:10

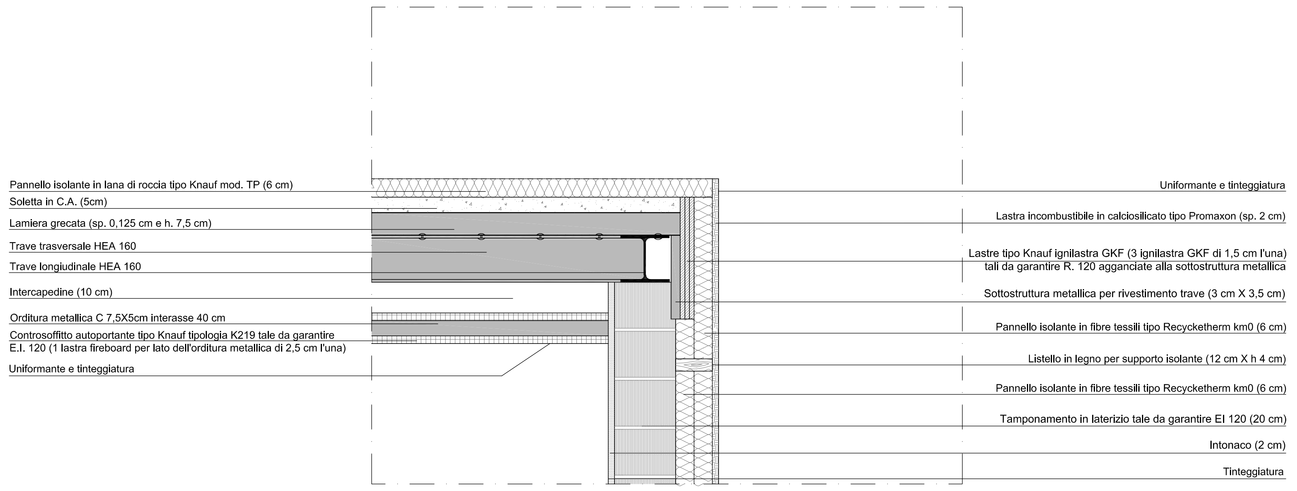

Particolare E_Scala 1:10

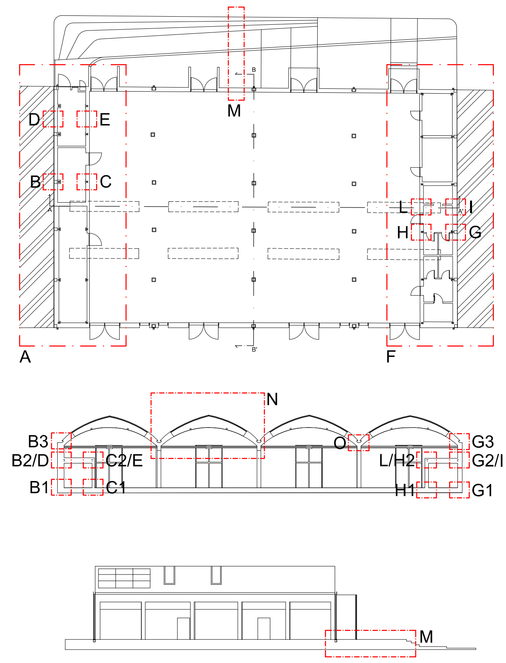

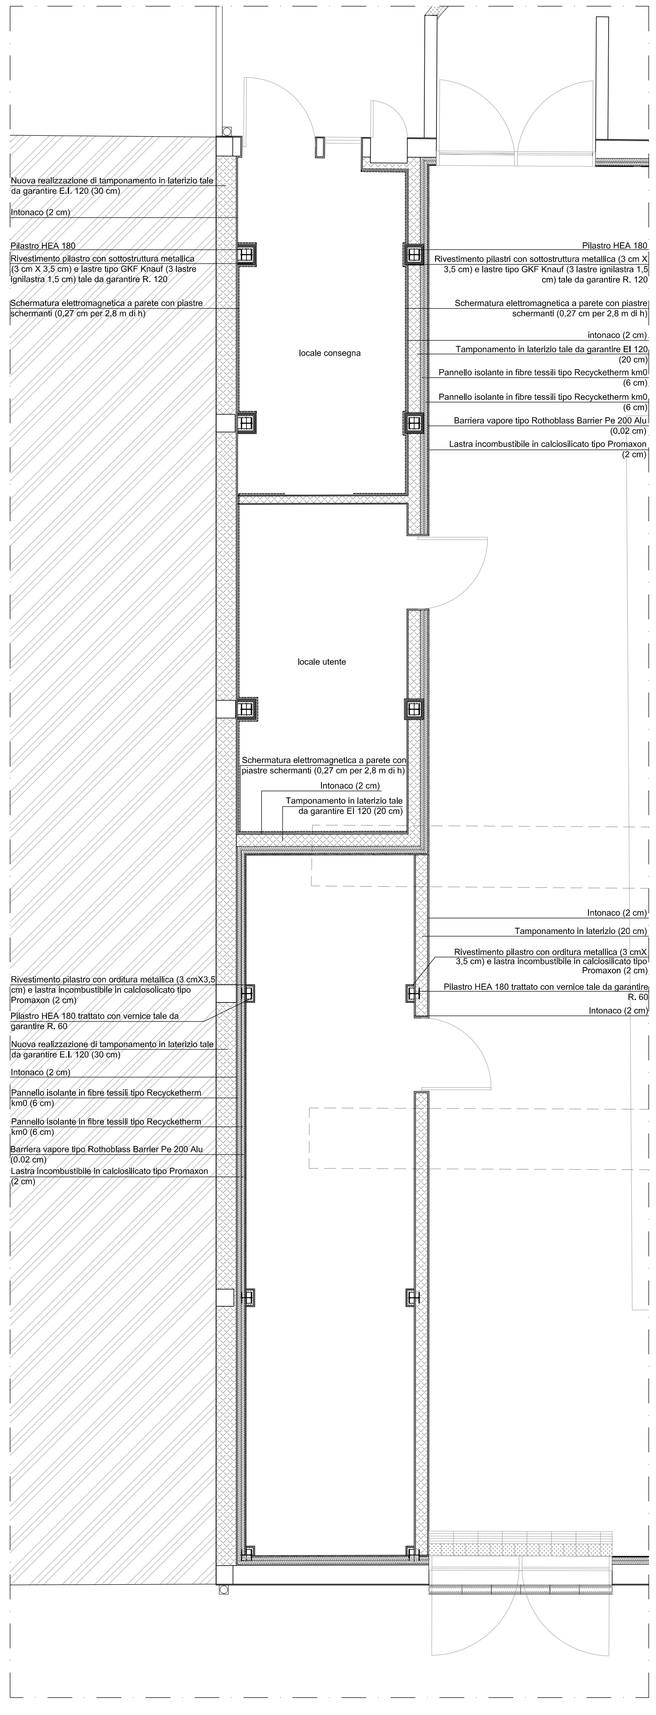

Particolare A_Scala 1:50

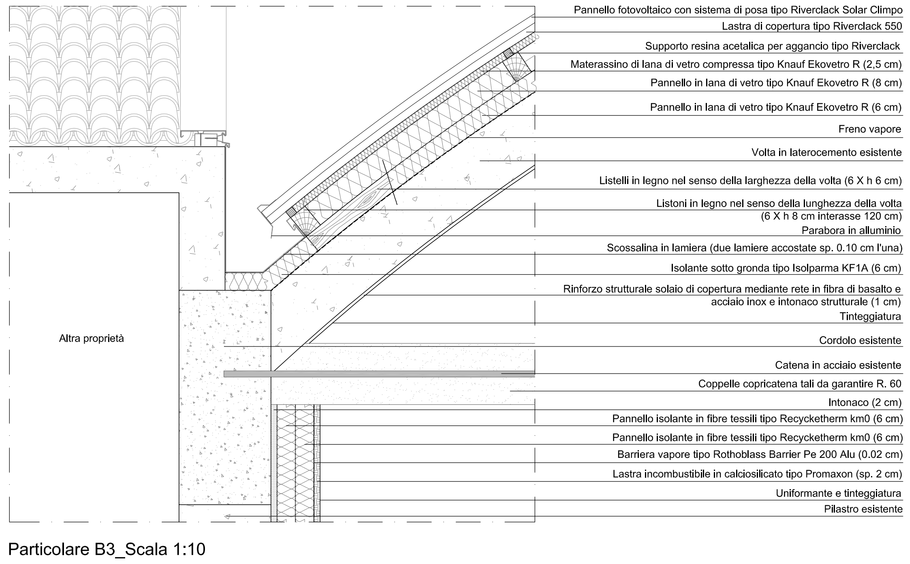

Particolare B3_Scala 1:10

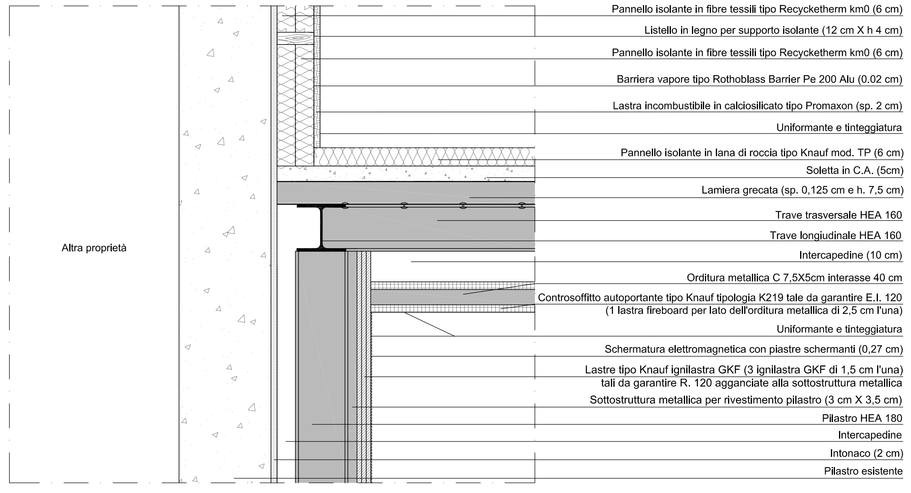

Particolare B2_Scala 1:10

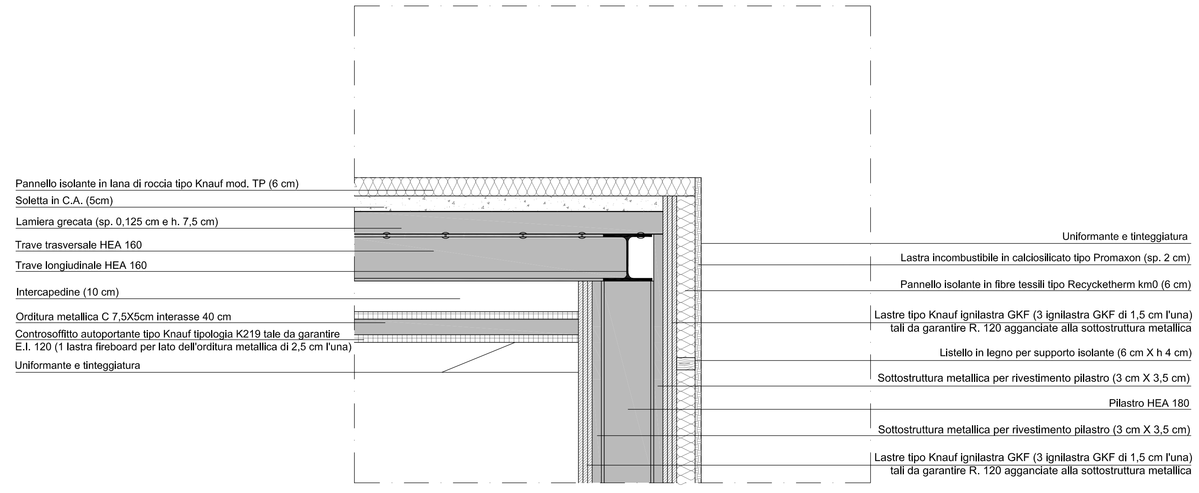

Particolare C2_Scala 1:10

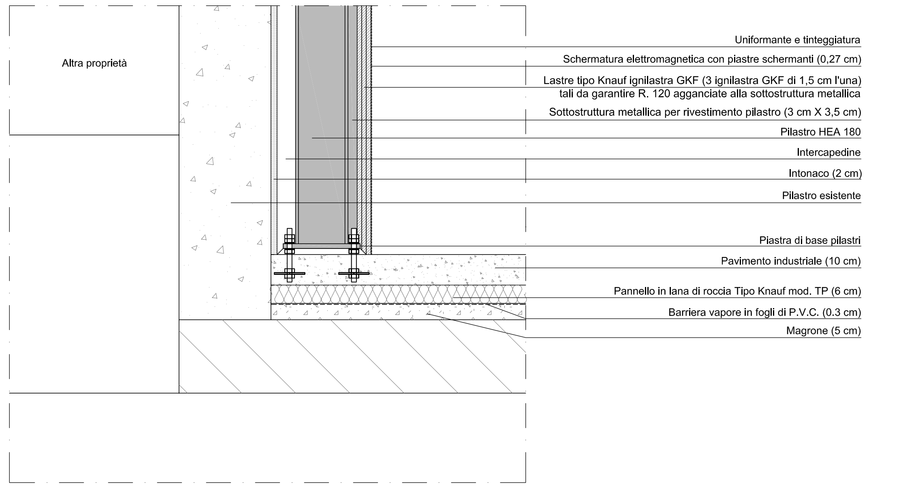

Particolare B1_Scala 1:10

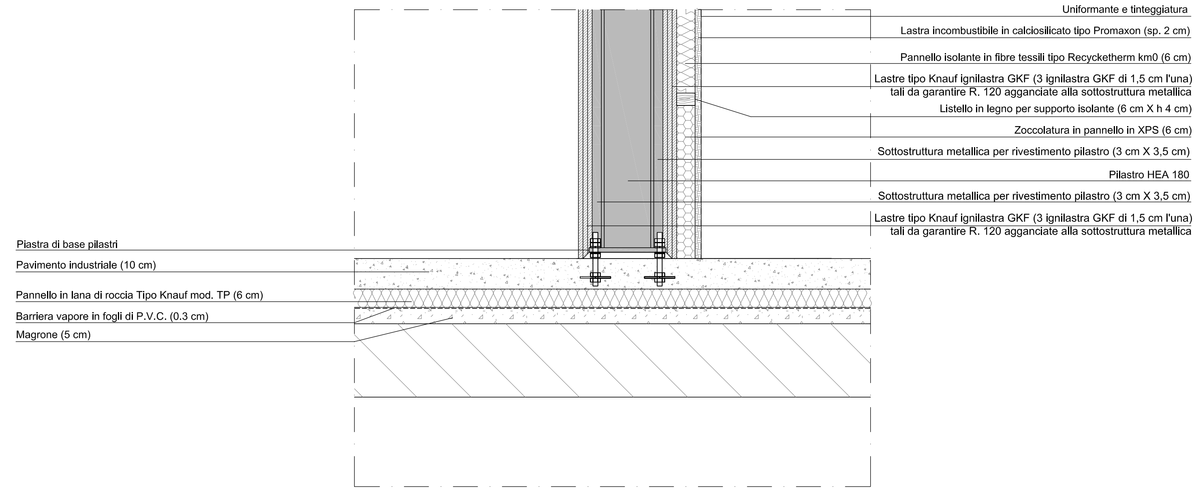

Particolare C1_Scala 1:10

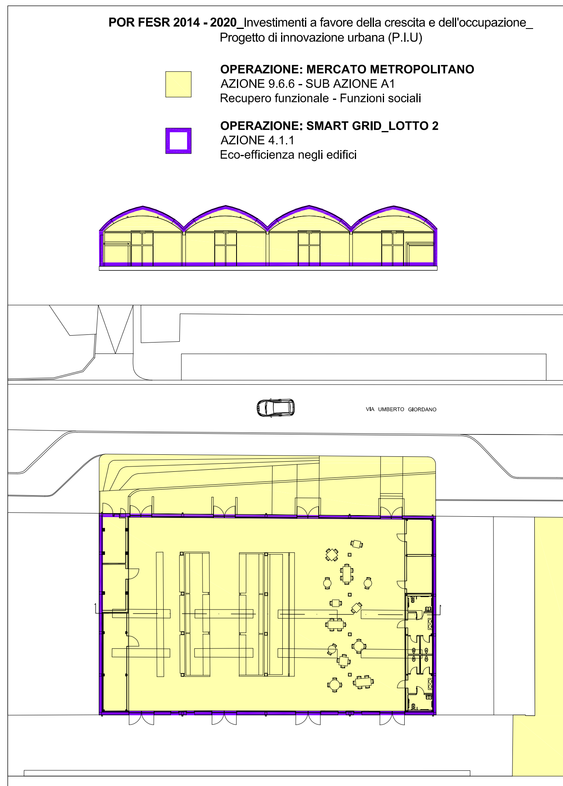

POR FESR 2014 - 2020_Investimenti a favore della crescita e dell'occupazione_
Progetto di innovazione urbana (P.I.U)

OPERAZIONE: MERCATO METROPOLITANO
AZIONE 9.6.6 - SUB AZIONE A1
Recupero funzionale - Funzioni sociali

OPERAZIONE: SMART GRID_LOTTO 2
AZIONE 4.1.1
Eco-efficienza negli edifici

- L'elaborato progettuale risulta riferito alle seguenti operazioni:

OPERAZIONE: MERCATO METROPOLITANO

OPERAZIONE: SMART GRID_LOTTO 2

comune di **PRATO**
Codice Fiscale: **84006890481**

Progetto: **Mercato Metropolitano**
POR FESR 2014-2020 - Progetto di Innovazione Urbana (P.I.U.)

Titolo: **Particolari costruttivi**

Fase: **Progetto esecutivo**

Assessore all'Urbanistica e ai Lavori Pubblici	**Valerio Barberis**
Servizio Urbanistica	
Dirigente del Servizio	**Francesco Caporaso**
Responsabile Unico del Procedimento	**Michela Brachi**

Progettisti

Progettazione opere architettoniche **Massimo Fabbri** **Alessandro Pazzagli**	Computo metrico estimativo opere architettoniche **Antonio Silvestri** **Michele Fiesoli**
Progettazione opere strutturali **Francesco Sanzo**	Progettazione impianti **Andrea Carlesi, Filippo Bogani (Technologies 2000)** Coordinamento per il comune: **Iuri Baldi**
Coordinatore sicurezza in fase di progettazione **Francesco Sanzo**	Geologia **Alessandro Murratzu**
Coprogettazione opere architettoniche **Alessia Bettazzi**	Progettazione antincendio **Cristina Gorrone**
Collaborazione **Matteo Galatro** **Silvia Pinzauti** **Viola Valeri**	Rilievo aree esterne **Massimo Falcini**
	Rilievo fabbricati **Stefano Mordini**

Tavola: **n. A09**

Scala: **Varie**

Spazio riservato agli uffici:

© Copyright Comune di Prato
è vietata la riproduzione anche parziale del documento

data: **Novembre 2017**