



CENTRALINA CONTROLLO ENFC

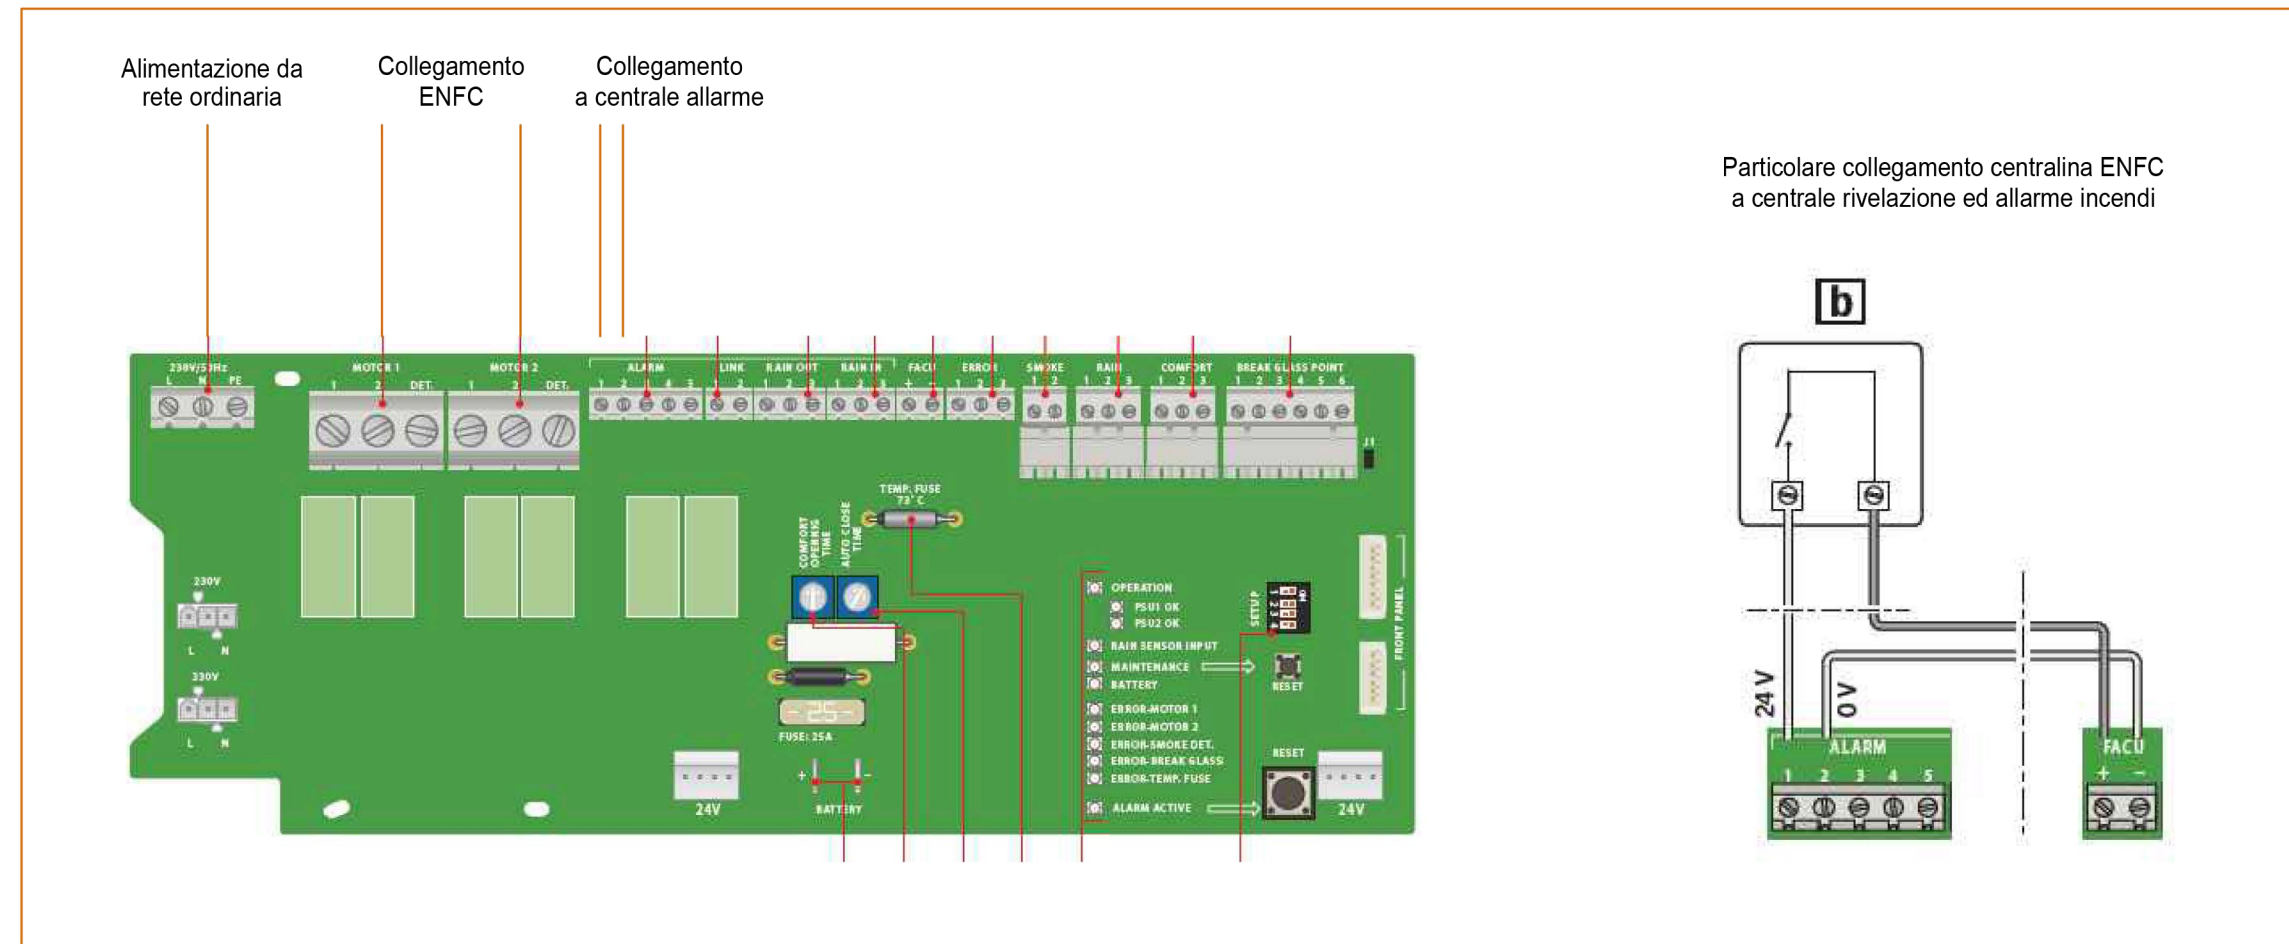

LEGENDA SIMBOLI GRAFICI	
	RIVELATORE DI FUMO ALL'INTERNO DI CONDOTTE DI AEREAZIONE
	RIVELATORE DI FUMO ALL'INTERNO DEL CONTROSOFFITTO CON SPIA DI RIPETIZIONE STATO SENSORE
	RIVELATORE DI FUMO
	PANNELLO OTTICO-ACUSTICO ALLARME INCENDI
	RIVELATORE LINEARE DI FUMO
	PULSANTE MANUALE ALLARME INCENDI
	CENTRALE DI RIVELAZIONE ED ALLARME INCENDI
	MAGNETE BLOCCO PORTE IMPIANTO DI RIVELAZIONE ED ALLARME INCENDI
	SIRENA ESTERNA ALLARME INCENDIO
	MODULO DI COMANDO TARGHE
	MODULO DI COMANDO SGANCIO IMPIANTO FV
	Allacciamento EFC
	ALIMENTATORE SUPPLEMENTARE
	SPIA DI RIPETIZIONE SENSORE IN ALLARME

POR FESR 2014 - 2020\_ Investimenti a favore della crescita e dell'occupazione\_ Progetto di innovazione urbana (P.I.U)

- OPERAZIONE: MERCATO METROPOLITANO AZIONE 9.6.6 - SUB AZIONE A1  
Recupero funzionale - Funzioni sociali
- OPERAZIONE: SMART GRID\_LOTTO 2 AZIONE 4.1.1  
Eco-efficienza negli edifici

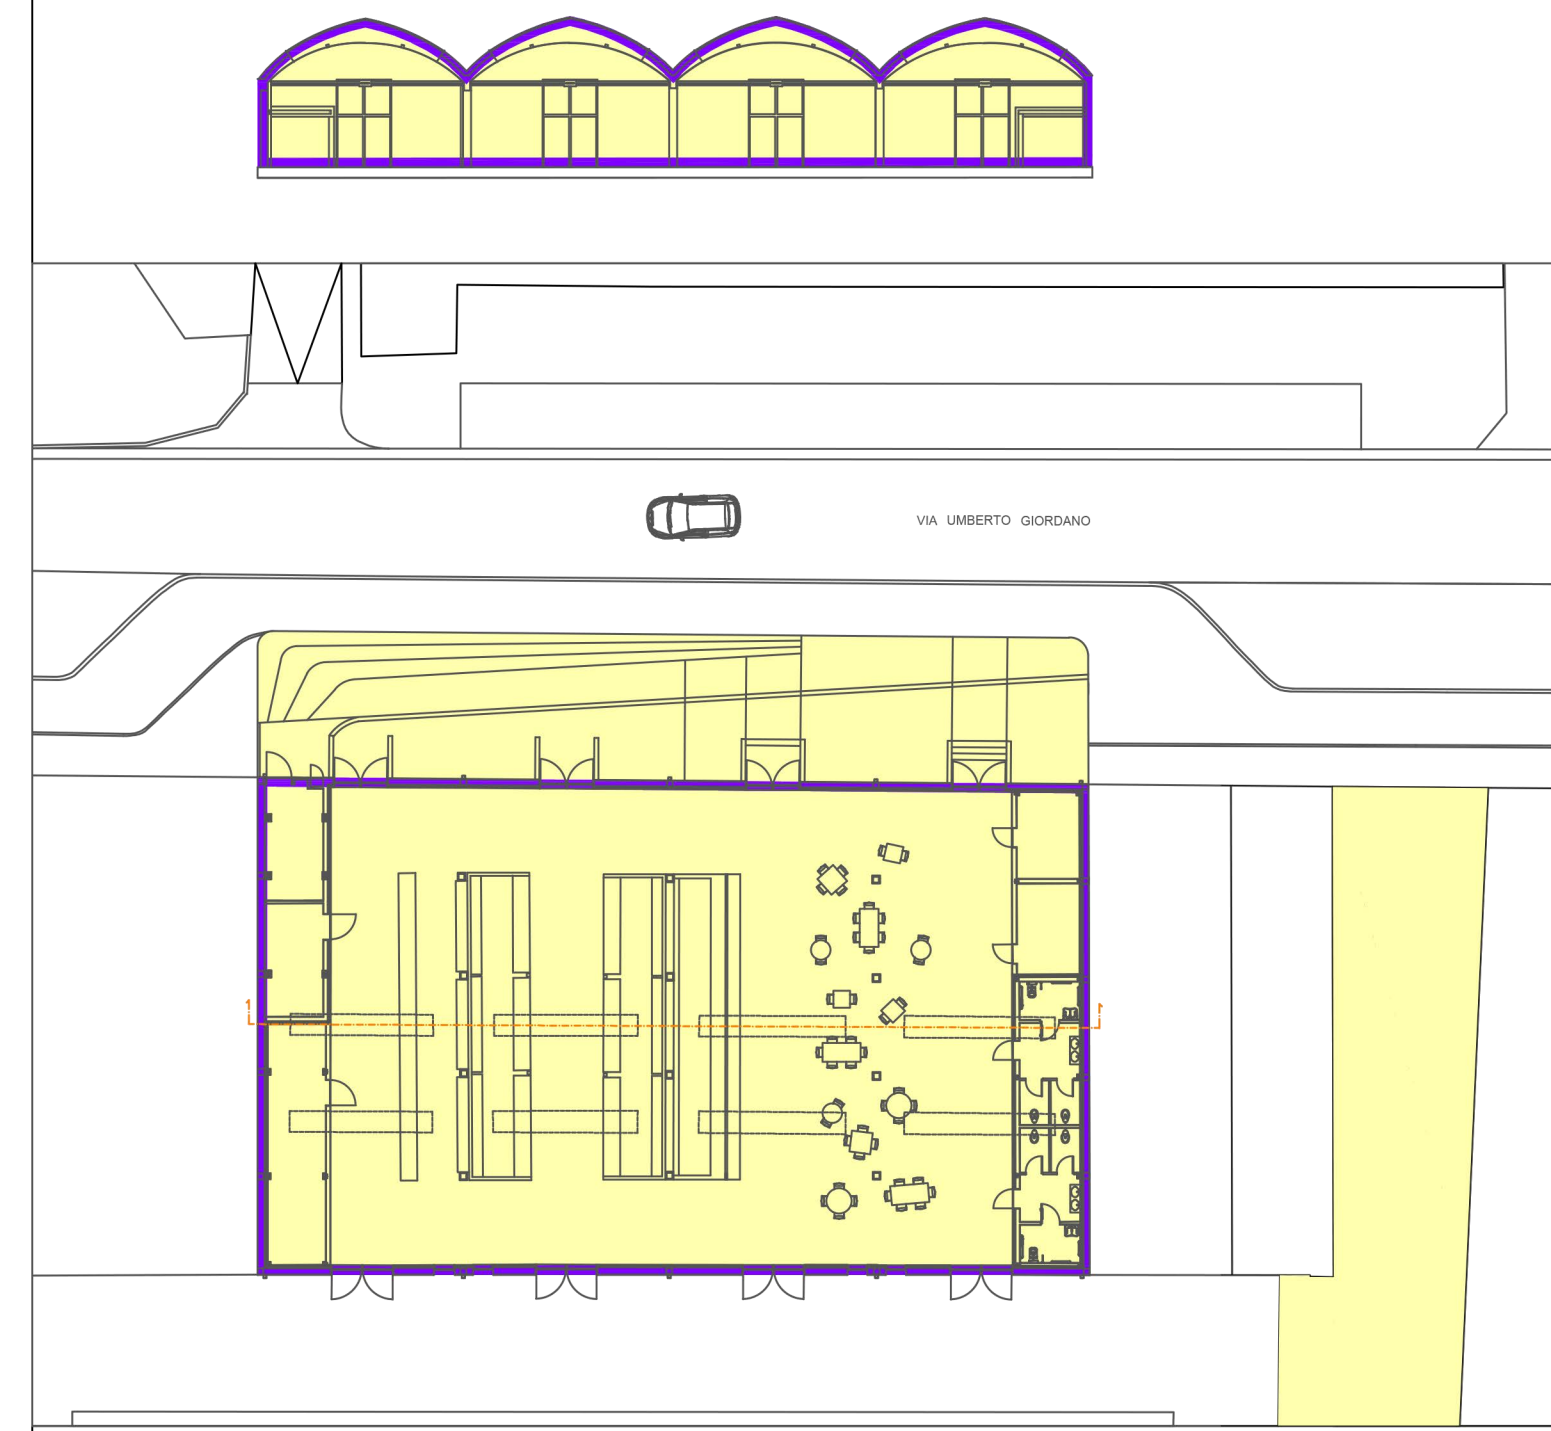

- L'elaborato progettuale risulta riferito alle seguenti operazioni:

- OPERAZIONE: MERCATO METROPOLITANO
- OPERAZIONE: SMART GRID\_LOTTO 2



Progetto: **Mercato Metropolitan**  
POR FESR 2014-2020 - Progetto di Innovazione Urbana (P.I.U.)

TITOLO: **Schema a blocchi impianto rivelazione incendi**

Fase: **Progetto esecutivo**

Assessore all'Urbanistica e ai Lavori Pubblici	<b>Valerio Barberis</b>
Servizio Urbanistica	<b>Andrea Carlesi</b>
Dirigente del Servizio	<b>Francesco Caporaso</b>
Responsabile Unico del Procedimento	<b>Michela Brachi</b>

**Progettisti**

Progettazione opere architettoniche <b>Massimo Fabbri</b> <b>Alessandro Pazzagli</b>	Computo metrico estimativo opere architettoniche <b>Antonio Silvestri</b> <b>Michele Fiesoli</b>
Progettazione opere strutturali <b>Francesco Sanzo</b>	Progettazione impianti <b>Andrea Carlesi, Filippo Bogani (Technologies 2000)</b> Coordinamento per il comune: <b>Iuri Baldi</b>
Coordinatore sicurezza in fase di progettazione <b>Francesco Sanzo</b>	Geologia <b>Alessandro Murratzo</b>
Coprogettazione opere architettoniche <b>Alessia Bettazzi</b>	Progettazione antincendio <b>Cristina Gorrone</b>
Collaborazione <b>Matteo Galatro</b> <b>Silvia Pinzauti</b> <b>Viola Valeri</b>	Rilievo aree esterne <b>Massimo Falcini</b>  Rilievo fabbricati <b>Stefano Mordini</b>

Tavola: **n. E06**  
Scala: ----  
Spazio riservato agli uffici:

