
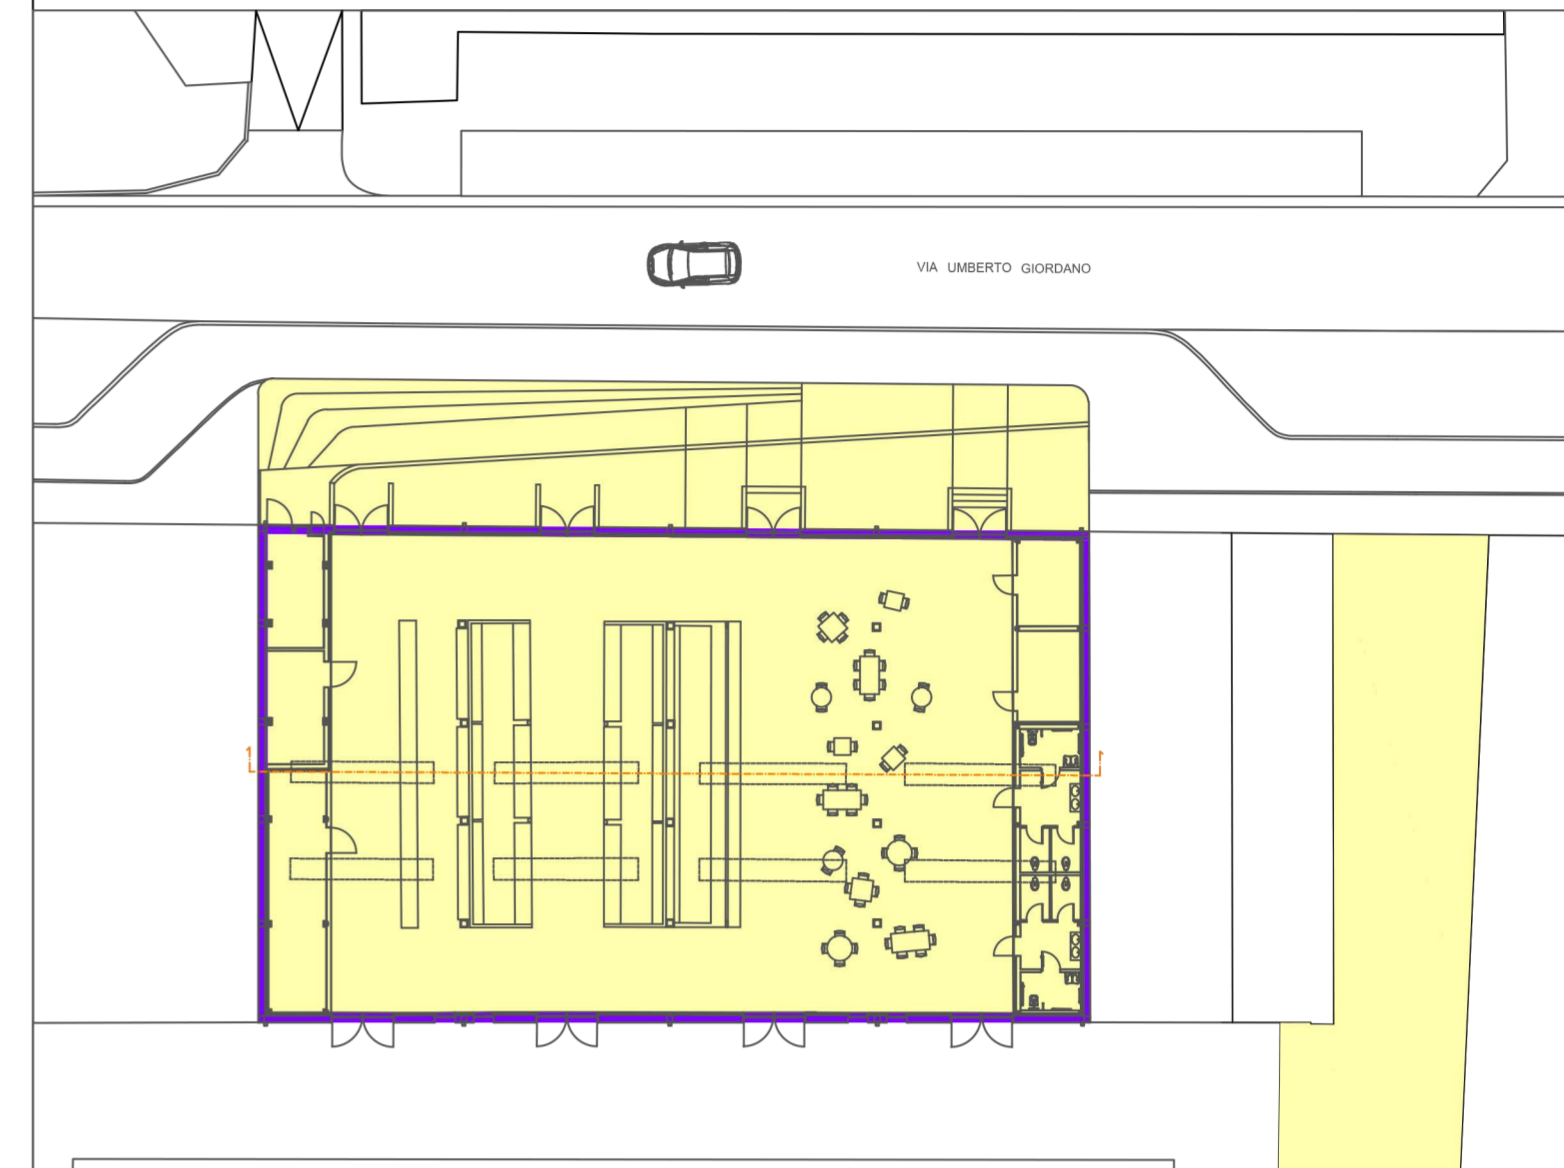


OPERAZIONE: MERCATO METROPOLITANO
 AZIONE 9.6.6 - SUB AZIONE A1
 Recupero funzionale - Funzioni sociali

OPERAZIONE: SMART GRID_LOTTO 2
 AZIONE 4.1.1
 Eco-efficienza negli edifici

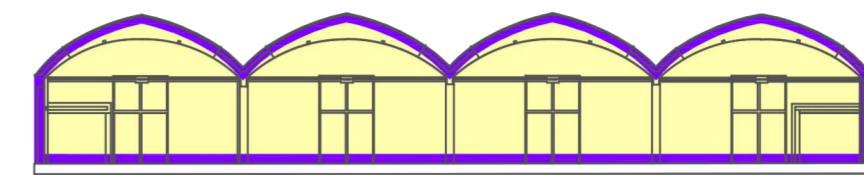

- L'elaborato progettuale risulta riferito alle seguenti operazioni:

- OPERAZIONE: MERCATO METROPOLITANO**
- OPERAZIONE: SMART GRID_LOTTO 2**



Progetto: **Mercato Metropolitan**
 POR FESR 2014-2020 - Progetto di Innovazione Urbana (P.I.U.)

Titolo: **Schema a blocchi impianto diffusione sonore EVAC**


Fase: **Progetto esecutivo**

Assessore all'Urbanistica e ai Lavori Pubblici	Valerio Barberis
Servizio Urbanistica	
Dirigente del Servizio	Francesco Caporaso
Responsabile Unico del Procedimento	Michela Brachi


Progettisti

Progettazione opere architettoniche Massimo Fabbri Alessandro Pazzagli	Computo metrico estimativo opere architettoniche Antonio Silvestri Michele Fiesoli
Progettazione opere strutturali Francesco Sanzo	Progettazione impianti Andrea Carlesi, Filippo Bogani (Technologies 2000) Coordinamento per il comune: Iuri Baldi
Coordinatore sicurezza in fase di progettazione Francesco Sanzo	Geologia Alessandro Murratzu
Coprogettazione opere architettoniche Alessia Bettazzi	Progettazione antincendio Cristina Gorrone
Collaborazione Matteo Galatro Silvia Pinzauti Viola Valeri	Rilievo aree esterne Massimo Falcini
	Rilievo fabbricati Stefano Mordini

Tavola: n. E07
Scala: ----
Spazio riservato agli uffici:

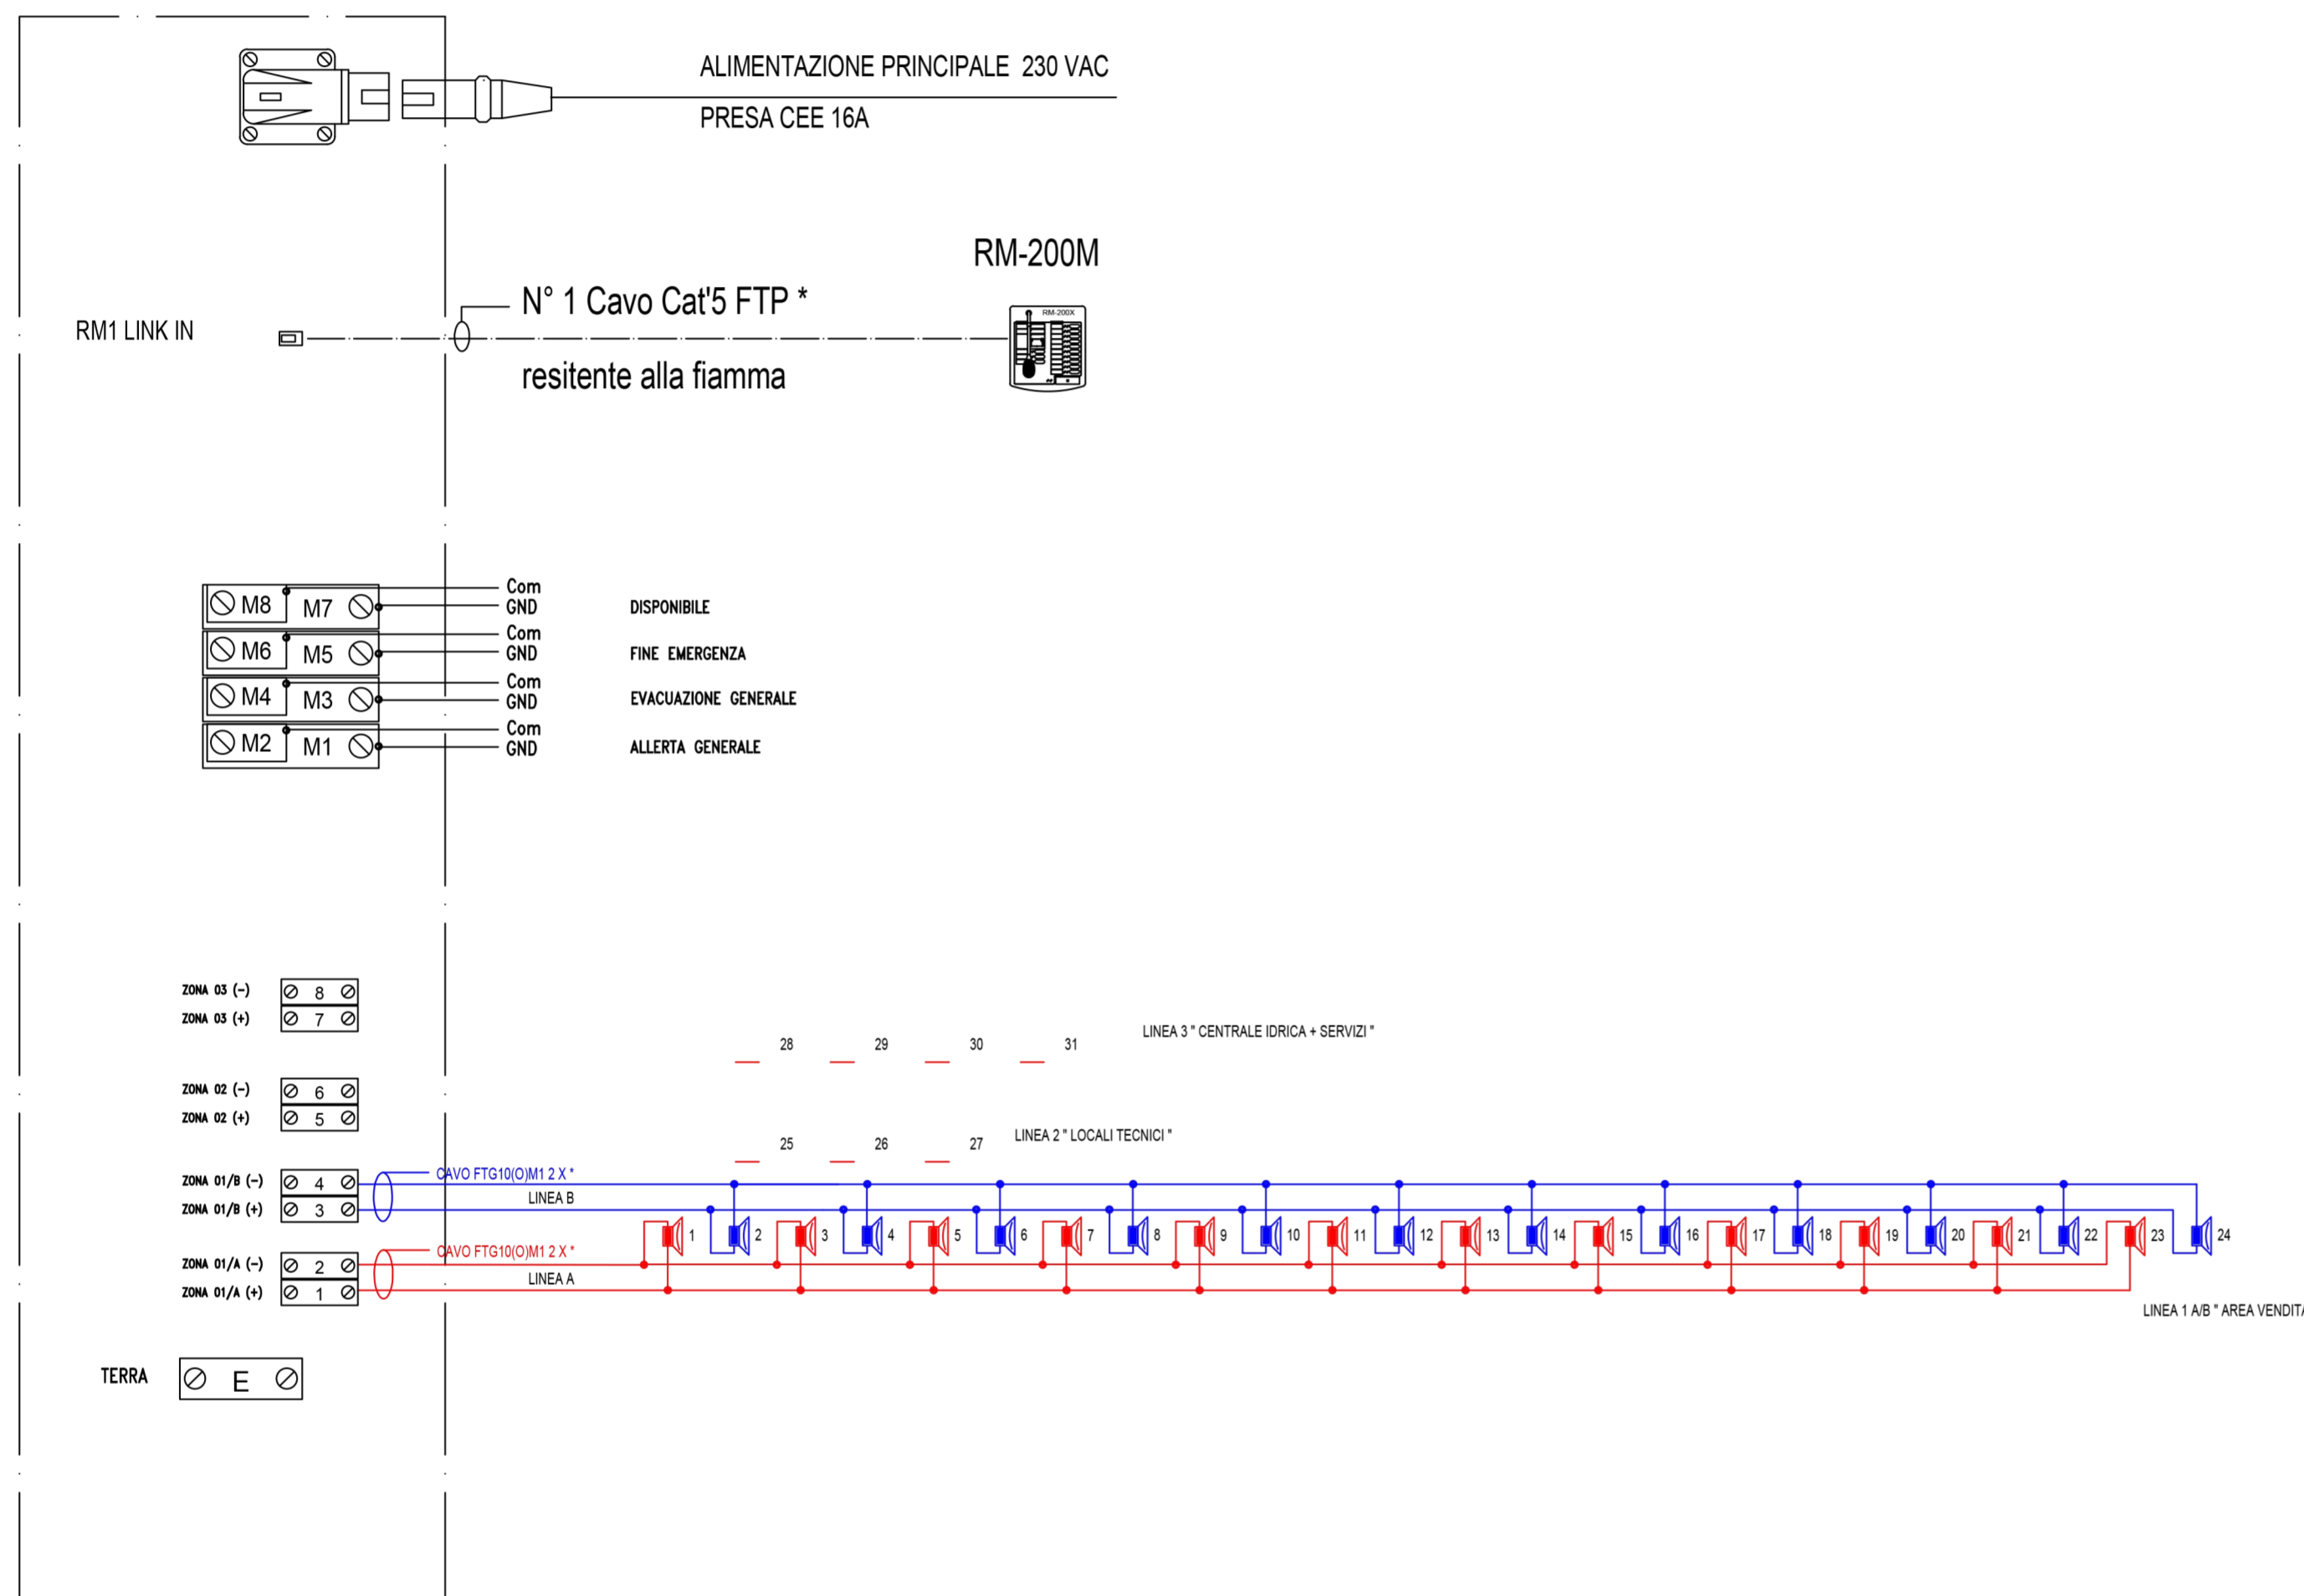

RACK 13U

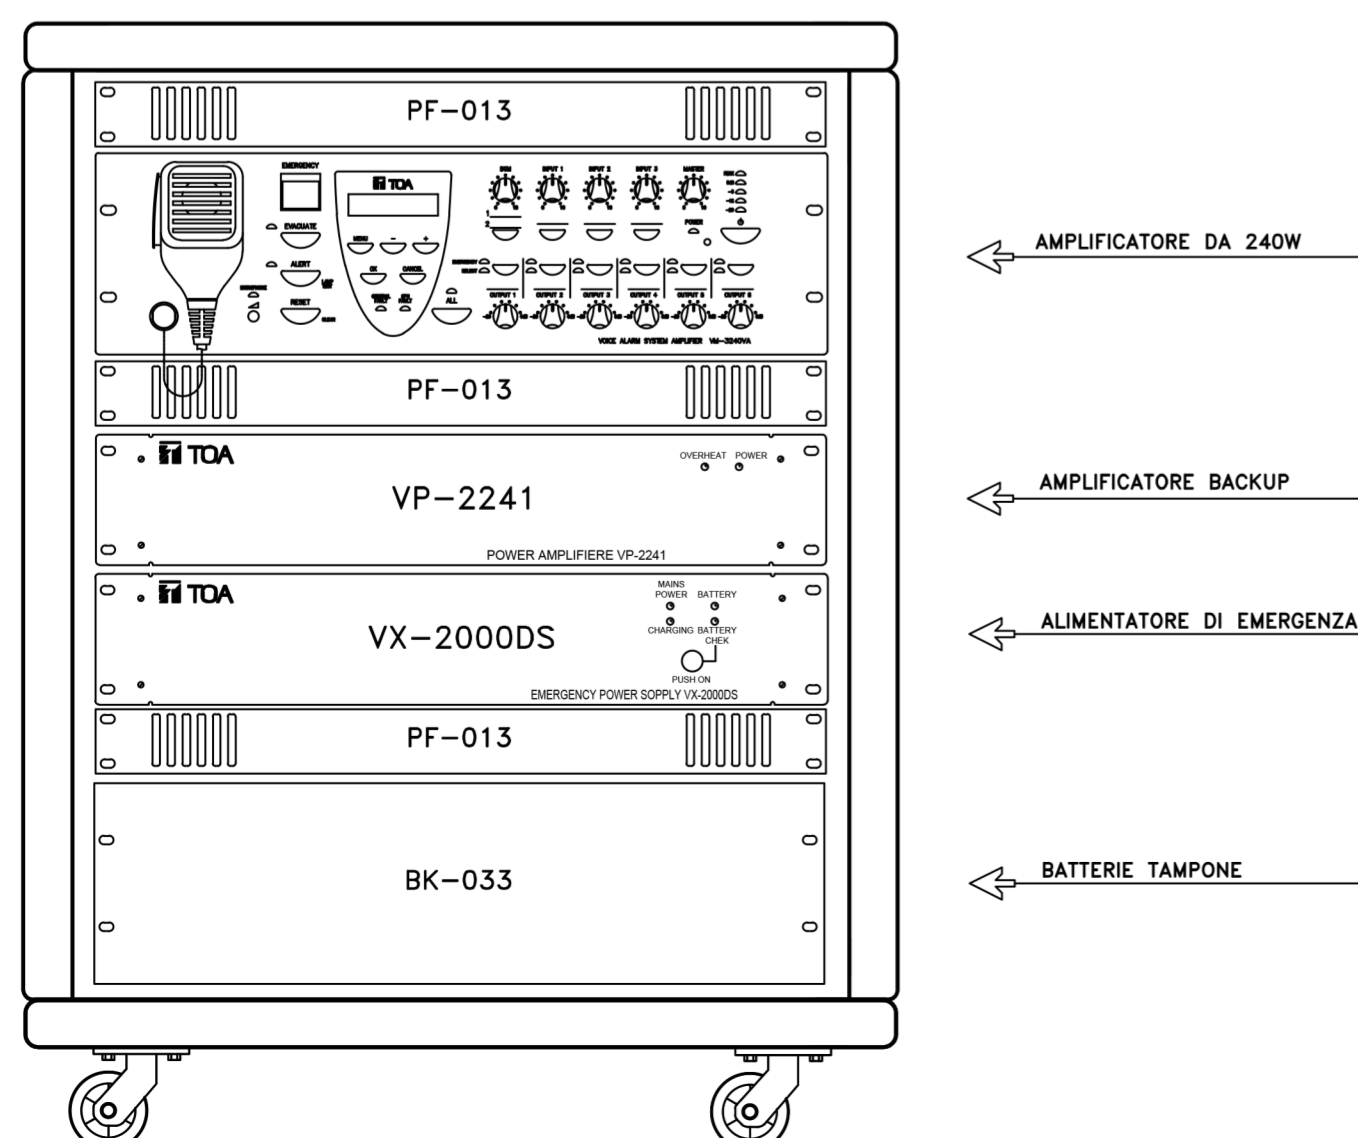

- ← AMPLIFICATORE DA 240W
- ← AMPLIFICATORE BACKUP
- ← ALIMENTATORE DI EMERGENZA
- ← BATTERIE TAMPONE

