LEGENDA SIMBOLI

10/16	Presa 2P+T 10/16A tipo bipasso		Postazione videocitofonica interna	QL	Alimentazione testine su collettori impianto radiante
UNEL	Presa 2P+T 10/16A tipo UNEL	C	Postazione videocitofonica esterna		Alimentazione circolatore
	Presa multipla		Alimentazione lettore badge composto da: n.1 presa 2P+T 10/16A tipo bipasso e n.1 presa dati	PdC	Alimentazione pompa di calore produzione ACS
16A	Presa 2P+T 16A tipo CEE17 IP65	AP	Access point (Hinst 2,40 m)	GP	Alimentazione gruppo di pressurizzazione
TD	Presa dati tipo RJ45		Sensore magnetico	FI	Alimentazione filtro tramite presa 2P+T tipo UNEL
	Aspiratore	MI	Modulo di ing. bus da incasso per comando da pulsanti	AD	Alimentazione addolcitore tramite presa 2P+T tipo UNEL
	Pulsante a tirante		Pulsante doppio per comando finestre motorizzate	DS	Alimentazione dosaggio tramite presa 2P+T tipo UNEL
	Pulsante	TA	Termostato ambiente	QE	Quadro elettrico di distribuzione
	Segnalazione ottico-acustica	SE	Sonda esterna		Pulsante di sgancio di emergenza
	Serratura elettrica	MF	Alimentazione motori finestre		

LEGENDA GRUPPI PRESE

GP1	Gruppo prese incassato nel muro composto da: Scatola 504 contenente: n.1 interruttore magnetotermico 10 A n.2 prese 10/16A (n.1 tipo bipasso e n.1 tipo UNEL) Scatola 504 contenente: n.2 prese 10/16A tipo UNEL Scatola 504 contenente: n.2 prese 10/16A (n.1 tipo bipasso e n.1 tipo UNEL) Scatola 504 contenente: n.2 prese dati tipo RJ45
GP2	Gruppo prese incassato nel muro composto da: Scatola 504 contenente: n.3 prese 10/16A (n.2 tipo bipasso e n.1 tipo UNEL)
GP3	Gruppo prese incassato nel muro composto da: Scatola 503 (Hinst 2,40m) contenente: n.1 presa 10/16A tipo UNEL Scatola 503 (Hinst 2,40m) contenente: n.1 presa dati tipo RJ45
GP4	Gruppo prese incassato nel muro composto da: Scatola 503 contenente: n.2 prese 10/16A (n.1 tipo bipasso e n.1 tipo UNEL) Scatola 503 contenente: n.1 presa dati tipo RJ45

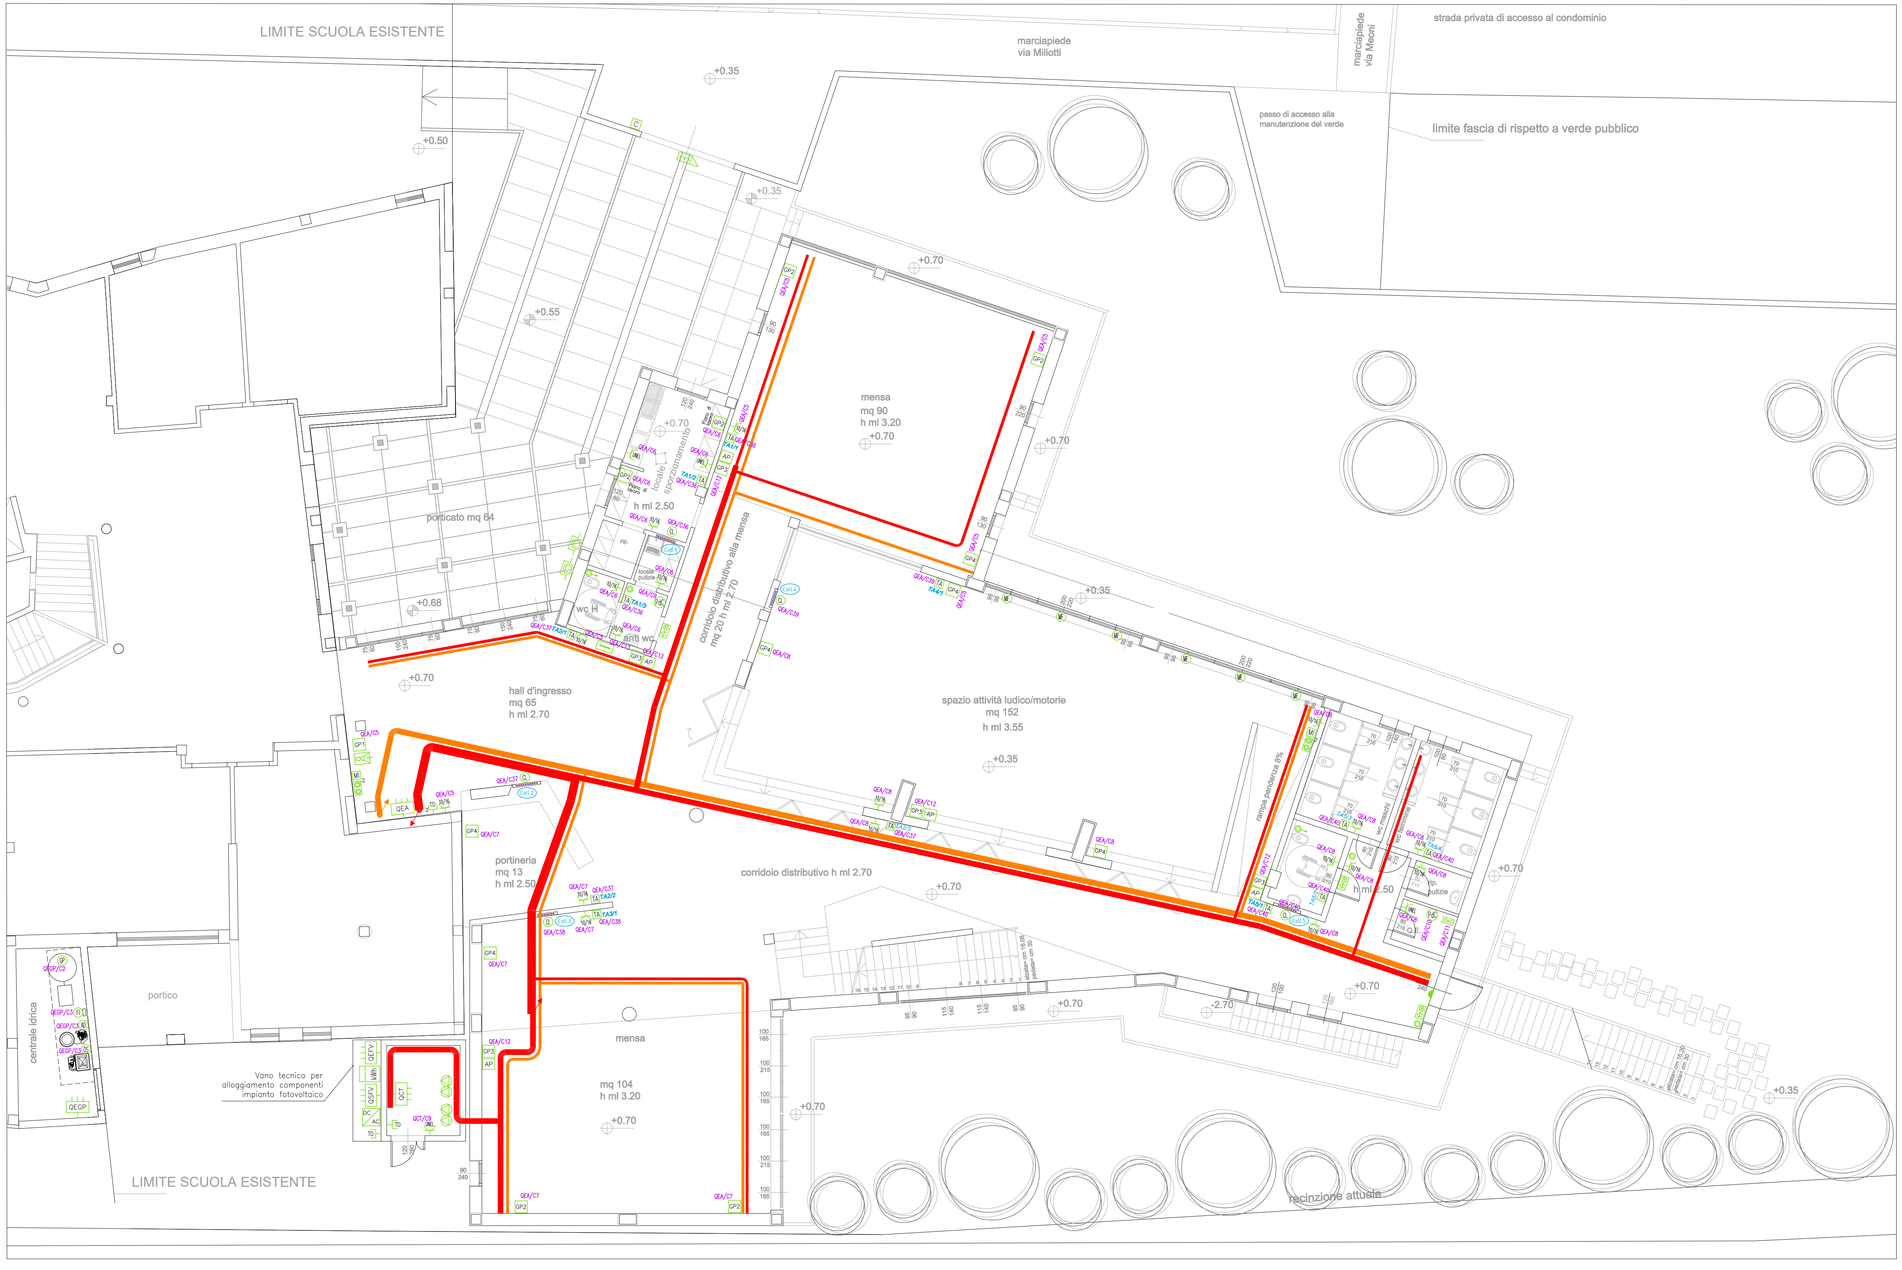

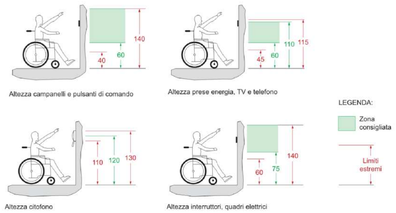

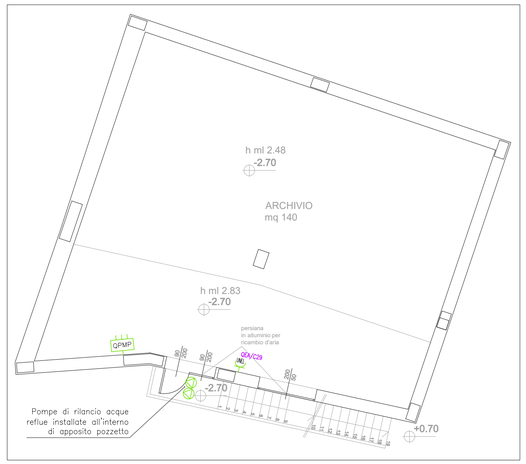

PIANTA PIANO INTERRATO

comune di PRATO
Codice Fiscale: 84006890481

Progetto: **Ampliamento Scuola Primaria di Cafaggio "Laura Poli"**

Titolo: **Tav. IE04.1 - Distribuzione FM Piano Terra**

Fase: **PROGETTO ESECUTIVO**

Assessore ai lavori pubblici	**Valerio Barberis**
Servizio PI	**Lavori Pubblici**
Dirigente del Servizio	**Arch. Emilia Quattrone**
Responsabile Unico del Procedimento	**Arch. Luca Piantini**

Progettisti

Progettista Opere Architettoniche
Arch. Diletta Moscardi

Tecnico collaboratore
Geom. Dario Eleni

Progettista Opere Strutturali
Ing. Massimiliano Begliomini

Progettista Impianti Elettrici e Speciali
Ing. Maurizio Baldanzi

Progettista Impianti Meccanici e Antincendio
Ing. Filippo Bogani

Coordinatore in fase di progettazione
Arch. Luca Piantini

Elaborato: **Tav. IE04.1**

Scala: **1:100**

Spazio riservato agli uffici:

© Copyright Comune di Prato - Servizio Lavori Pubblici
è vietata la riproduzione anche parziale del documento

data: **Novembre 2016**