comune di PRATO
Codice Fiscale 84009580481

Progetto:
Ampliamento Scuola Primaria di Cafaggio "Laura Poli"

Titolo:
S01 - FILI FISSI

Fase :
PROGETTO ESECUTIVO

Assessore ai lavori pubblici	Valerio Barberis
Servizio PI	Lavori Pubblici
Dirigente del Servizio	Arch. Emilia Quattrone
Responsabile Unico del Procedimento	Arch. Luca Piantini

Progettisti

Progettista Opere Architettoniche Arch. Diletta Moscardi
Tecnico collaboratore Geom. Dario Elleni
Progettista Opere Strutturali Ing. Massimiliano Beglomini
Progettista Impianti Elettrici e Speciali Ing. Maurizio Baldanzi
Progettista Impianti Meccanici e Antincendio Ing. Filippo Bogani
Coordinatore in fase di progettazione Arch. Luca Piantini

Elaborato: DISEGNI STRUTTURALI ESECUTIVI

Scala: pianta 1:50

Spazio riservato agli uffici:

Calcestruzzo: platea di fondazione e pareti C28/35
travi e scale C28/35
pilastri C32/40
Acciaio in barre B450C
Acciaio in profilati S275

© Copyright Comune di Prato - Servizio Lavori Pubblici
È vietata la riproduzione anche parziale del documento

data: 22 Novembre 2016
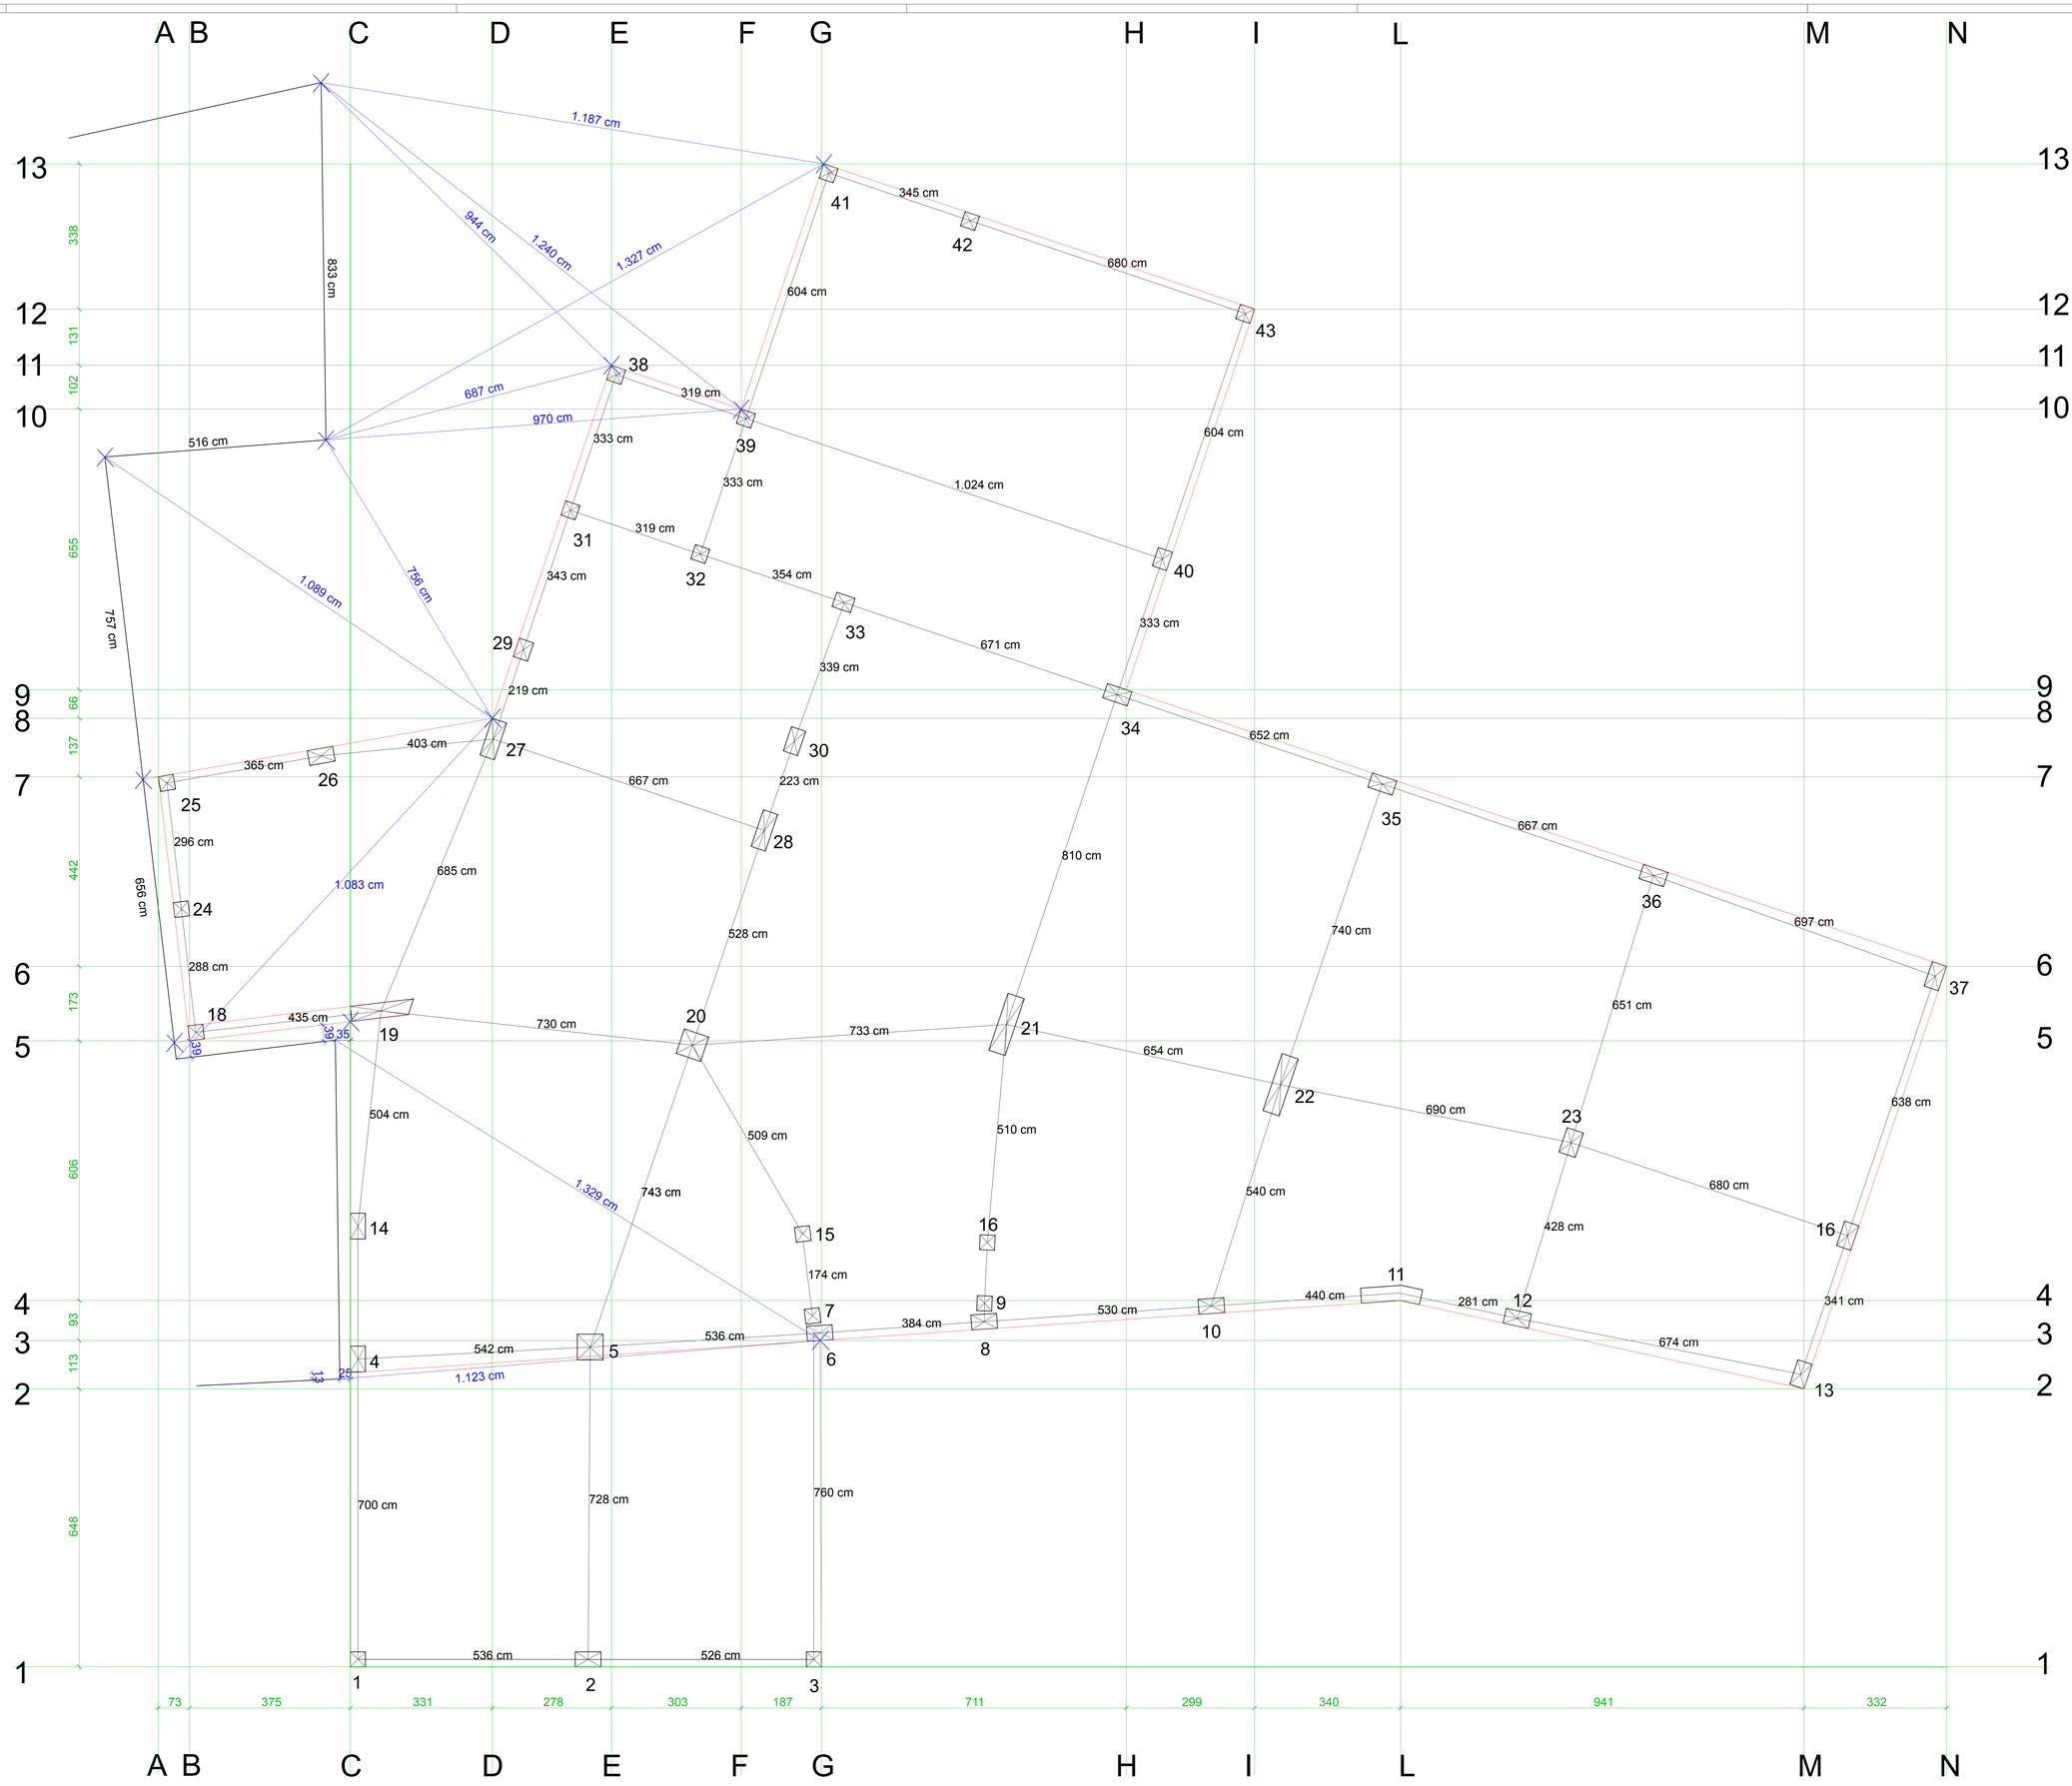
REVISIONE 1