

Assessore alla mobilità e all'ambiente: Filippo Alessi
Servizio PF: Governo del territorio
Dirigente del Servizio: Arch. Riccardo Pecorario
Responsabile Unico del Procedimento: Ing. Giovanni Nerini

Progettisti

Progetti Energetici e Impiantistici
Ing. Iuri Baldi
Ing. Marco Risaliti

Redazione Elaborati Grafici
Geom. Alessio Cheli
Geom. Giacomo Giovanchelli

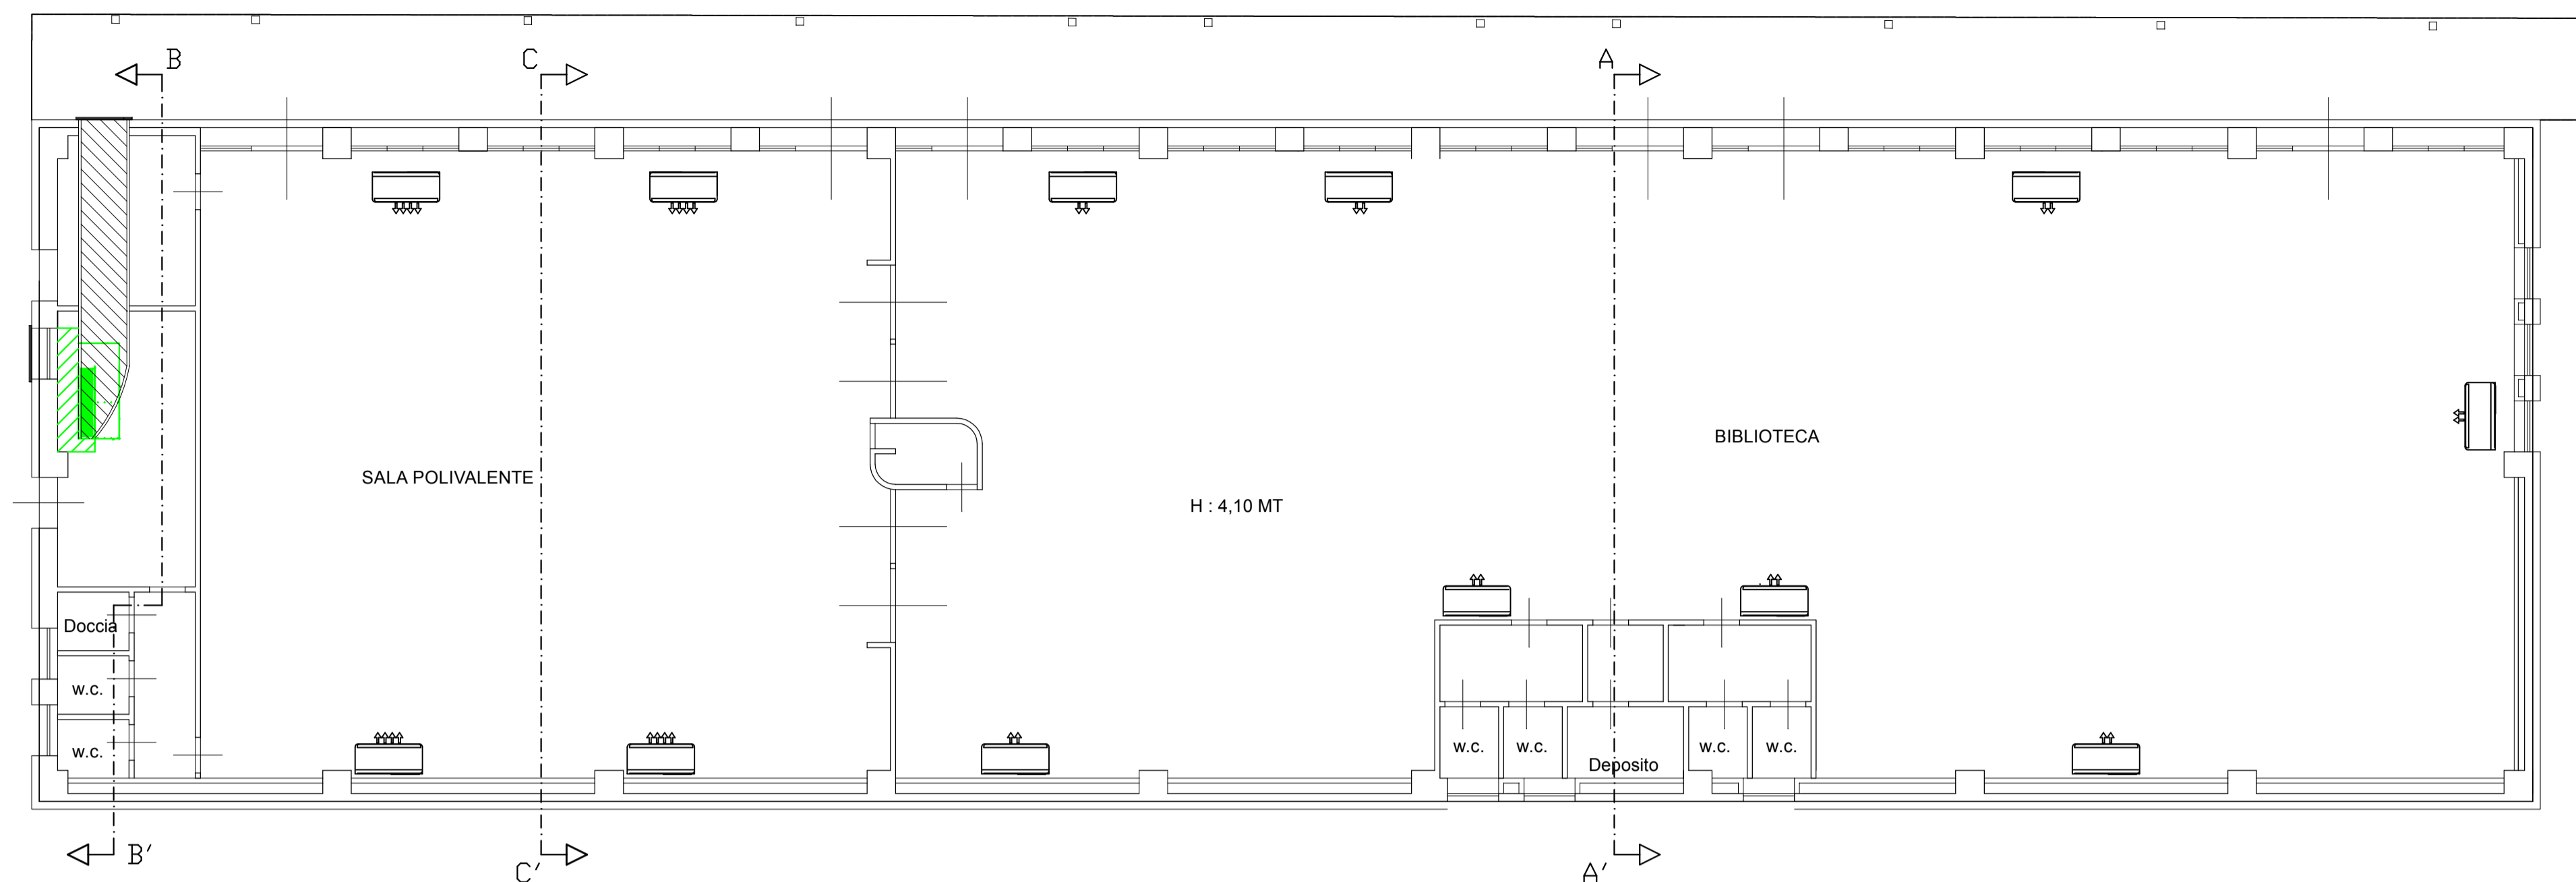


Tavola 4 - Pianta e Sezione

Scala: 1:100 - 1:50

Spazio riservato agli uffici:

Pianta biblioteca e sala polivalente



Sezione biblioteca A-A'

