

Assessore alla mobilità e all'ambiente: Filippo Alessi
Servizio PF: Governo del territorio
Dirigente del Servizio: Arch. Riccardo Pecorario
Responsabile Unico del Procedimento: Ing. Giovanni Nerini

Progettisti

Progetti Energetici e Impiantistici
Ing. Iuri Baldi
Ing. Marco Risaliti

Redazione Elaborati Grafici
Geom. Alessio Chelli
Geom. Giacomo Giovanchelli



Tavola 5 - Sezioni


Scala: 1:50

Spazio riservato agli uffici:

© Copyright Comune di Prato - Servizio Lavori Pubblici
è vietata la riproduzione anche parziale del documento

data: Giugno 2018

Sezione locale macchina B-B'

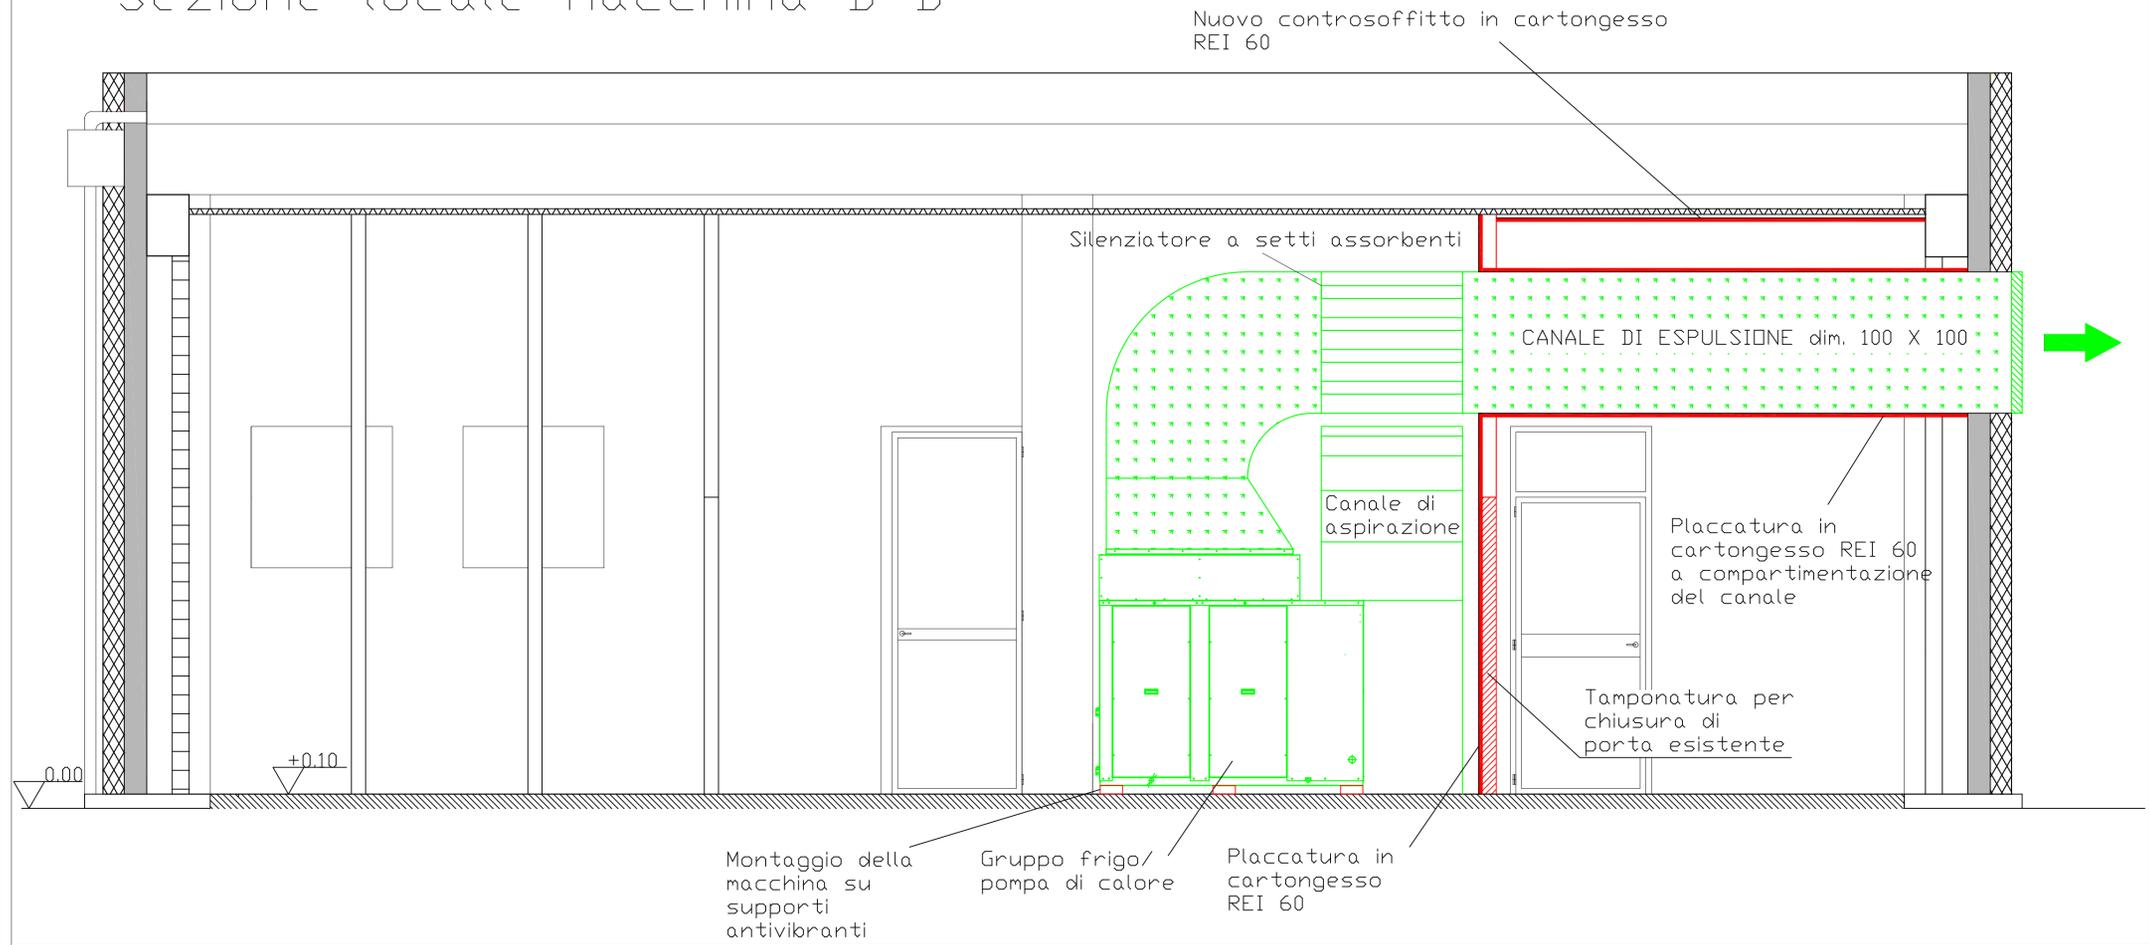

Sezione sala polivalente C-C'

