

Assessore alla mobilità e all'ambiente Filippo Alessi
Servizio PF Governo del territorio
Dirigente del Servizio Arch. Riccardo Pecorario
Responsabile Unico del Procedimento Ing. Giovanni Nerini

Progettisti

Progetti Energetici e Impiantistici
Ing. Iuri Baldi
Ing. Marco Risaliti


Redazione Elaborati Grafici
Geom. Alessio Cheli
Geom. Giacomo Giovanchelli



Tavola 6 - Particolari costruttivi


Scala: 1:10 - 1:2

Spazio riservato agli uffici:

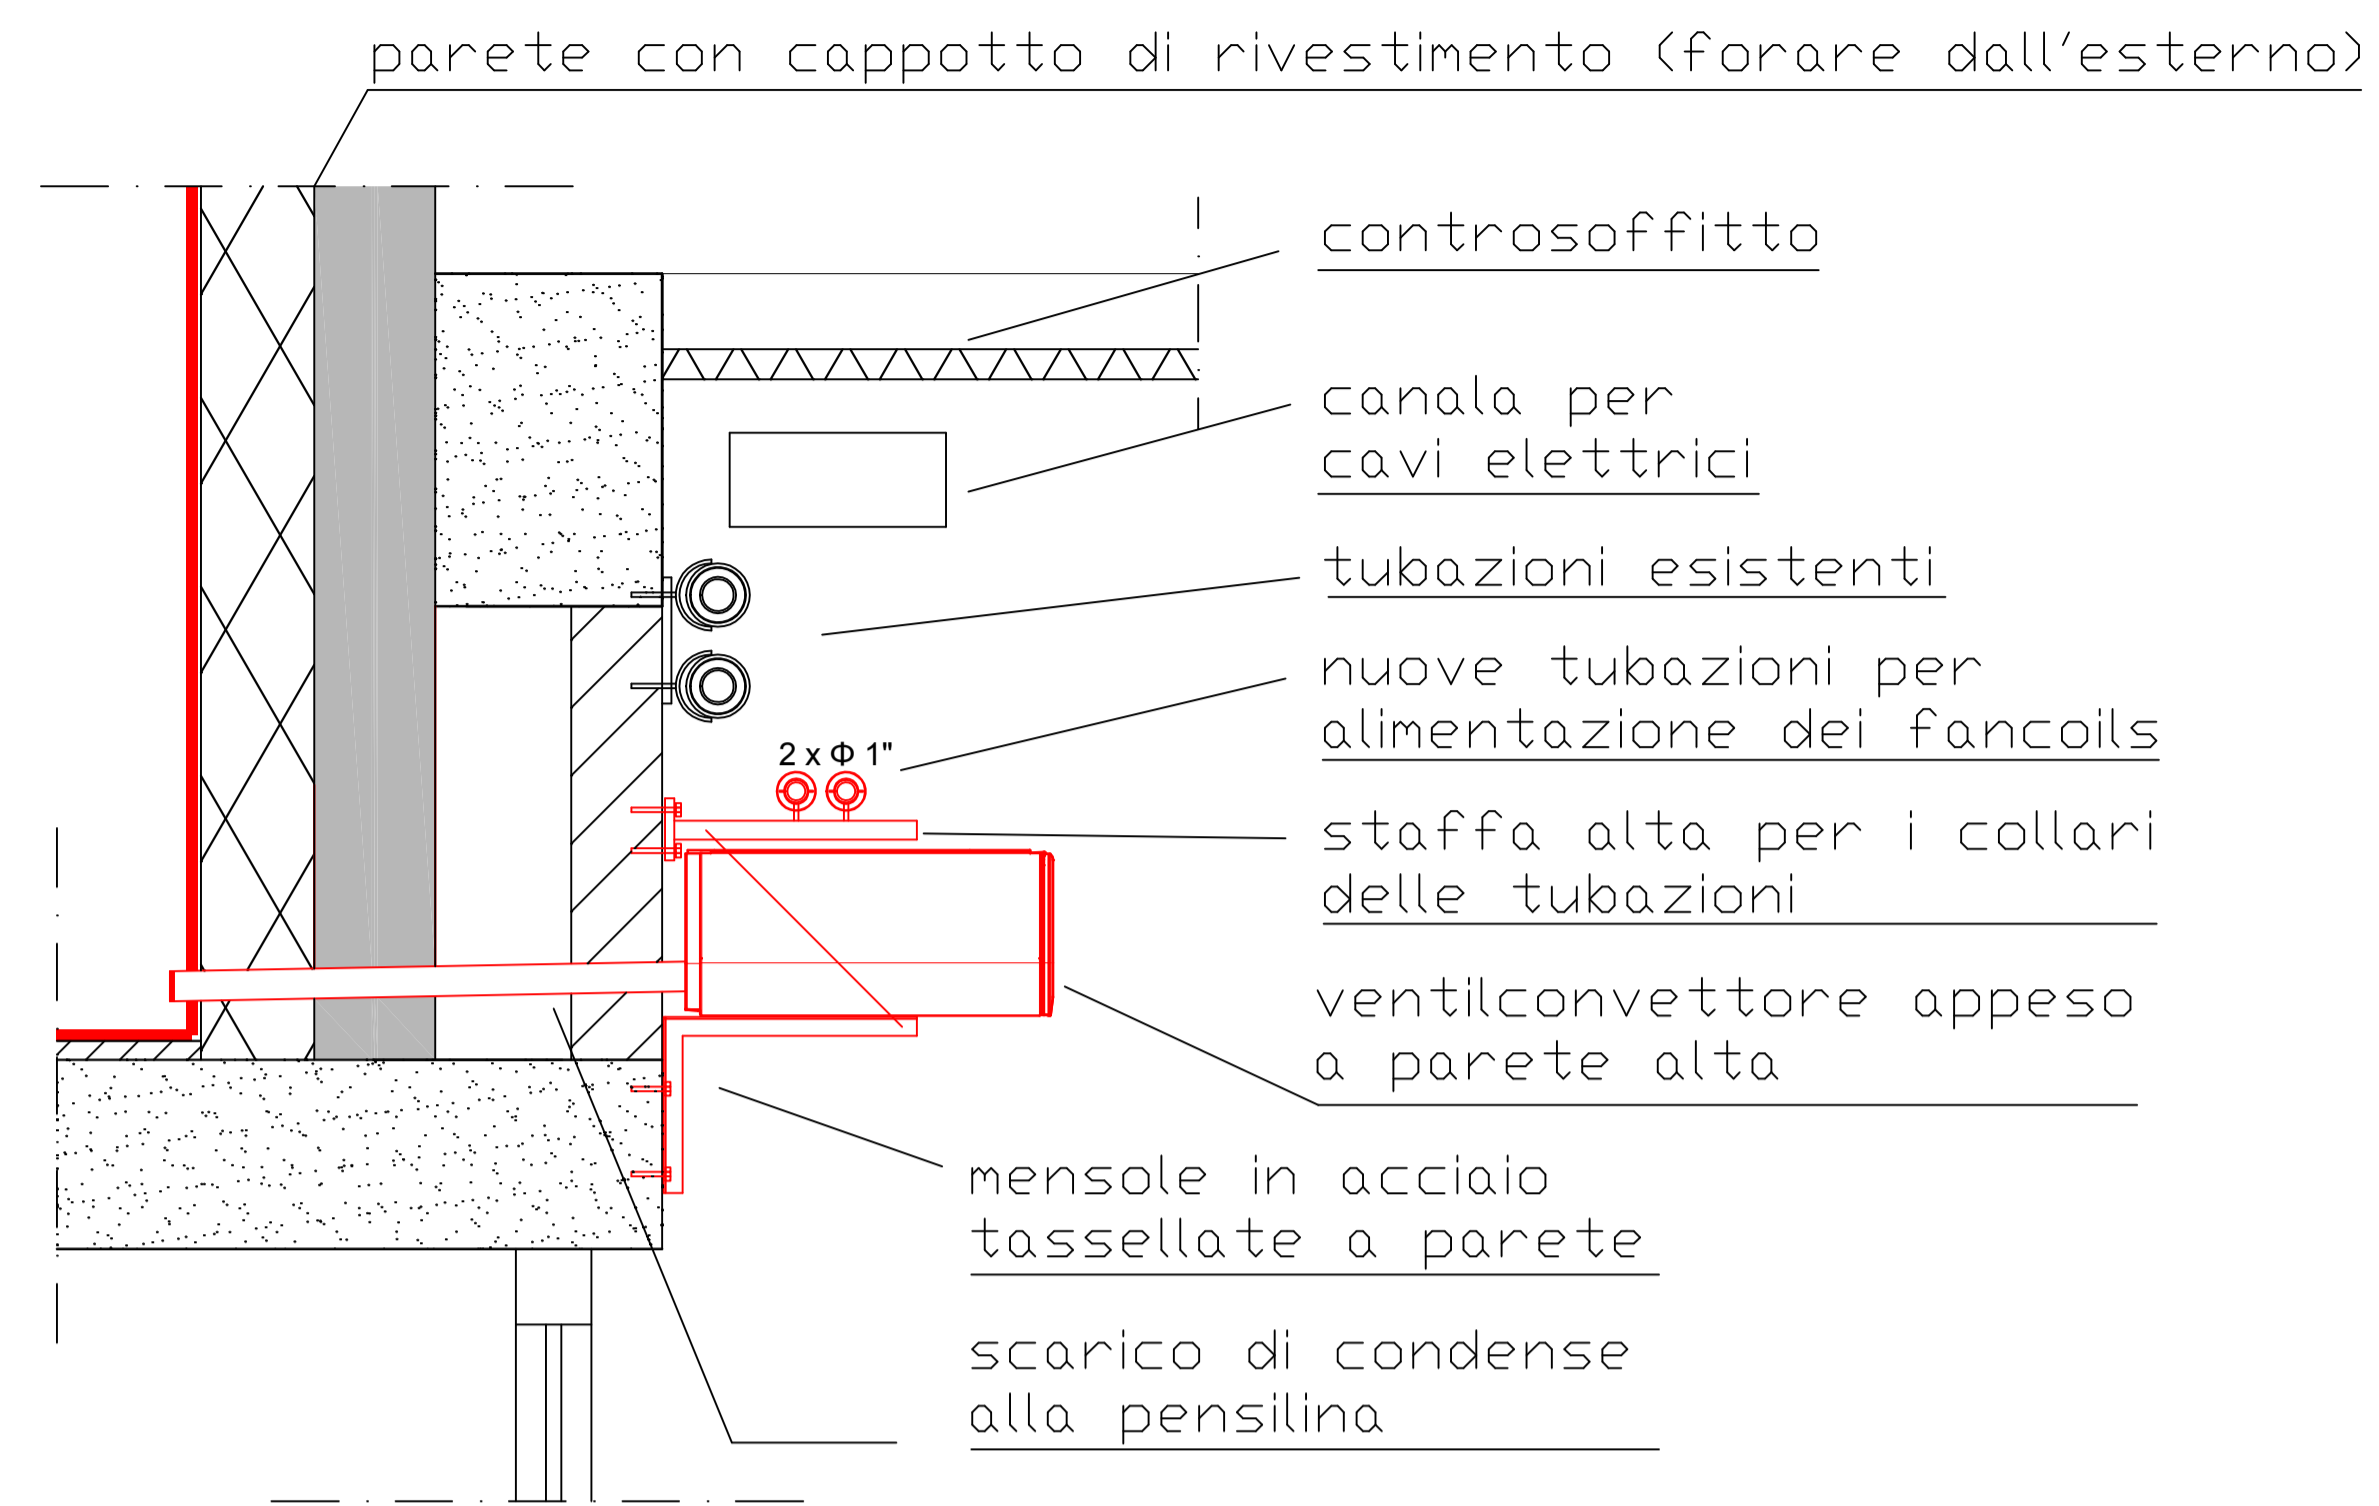


PARTICOLARE DELL'ANCORAGGIO DEI VENTILCONVETTORI E DELLE TUBAZIONI

SCALA 1:10

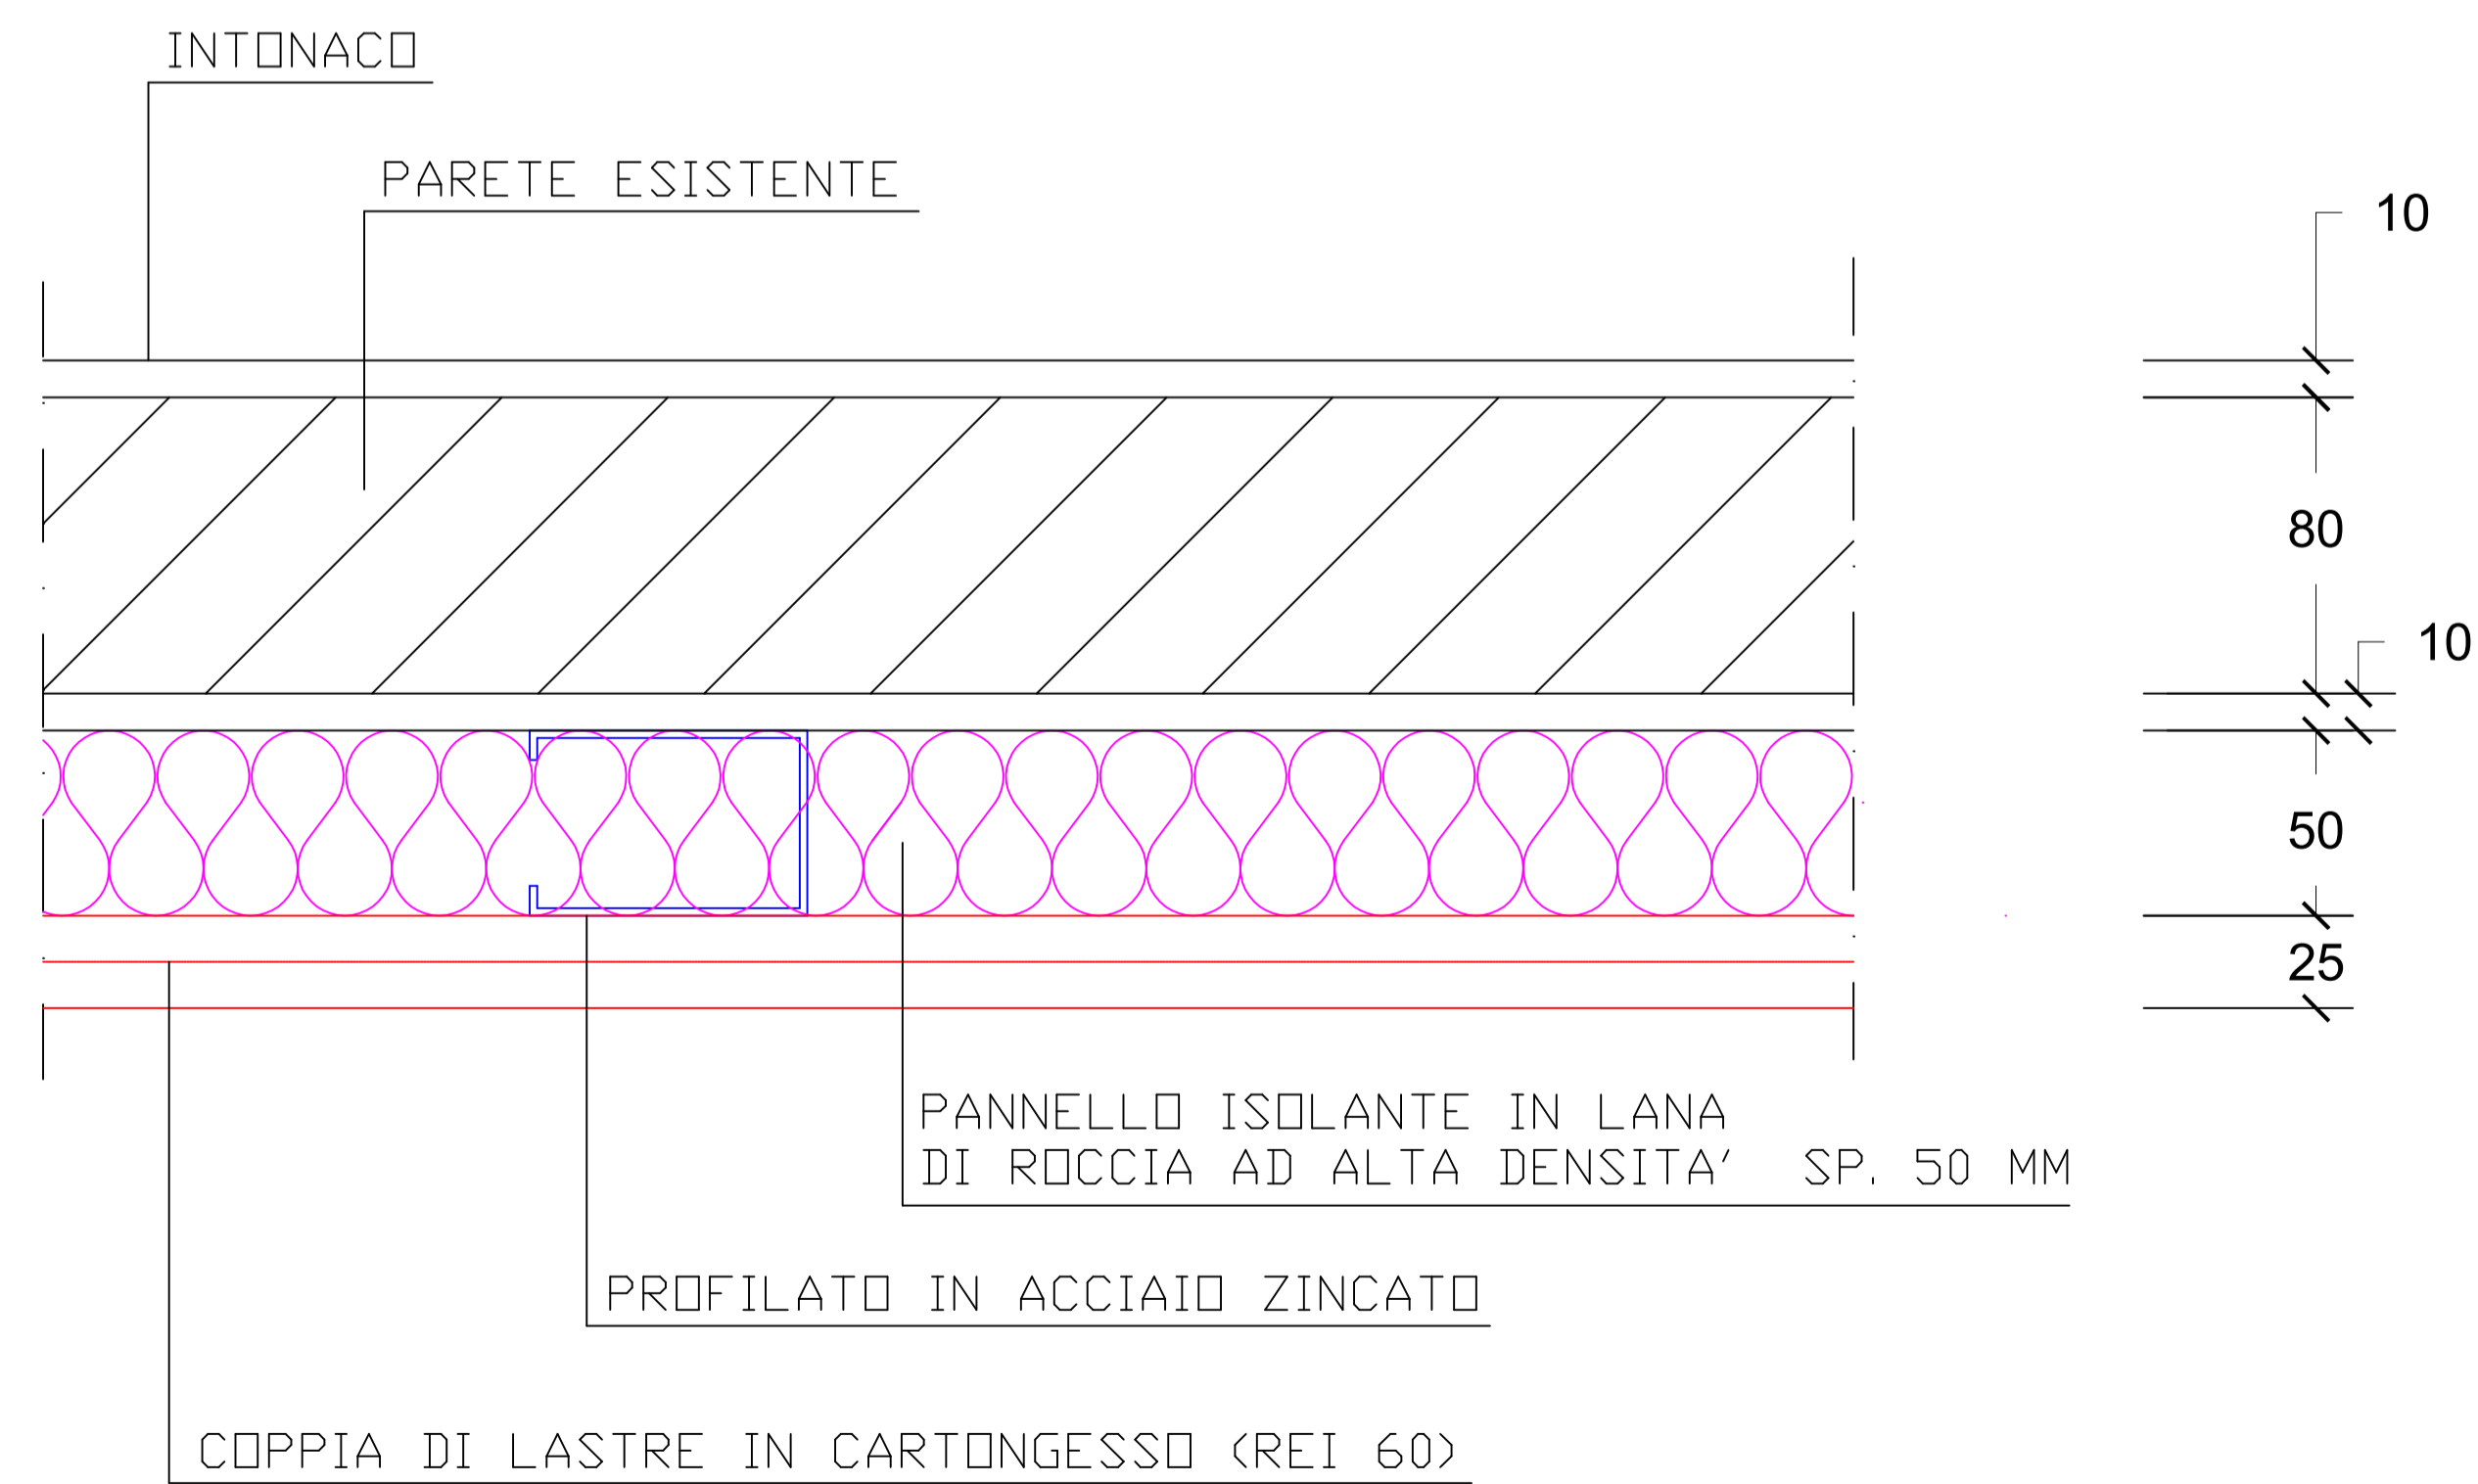

RIVESTIMENTO PARETE DI SEPARAZIONE PER ISOLAMENTO ACUSTICO (LOCALE MACCHINE)

SCALA 1:2

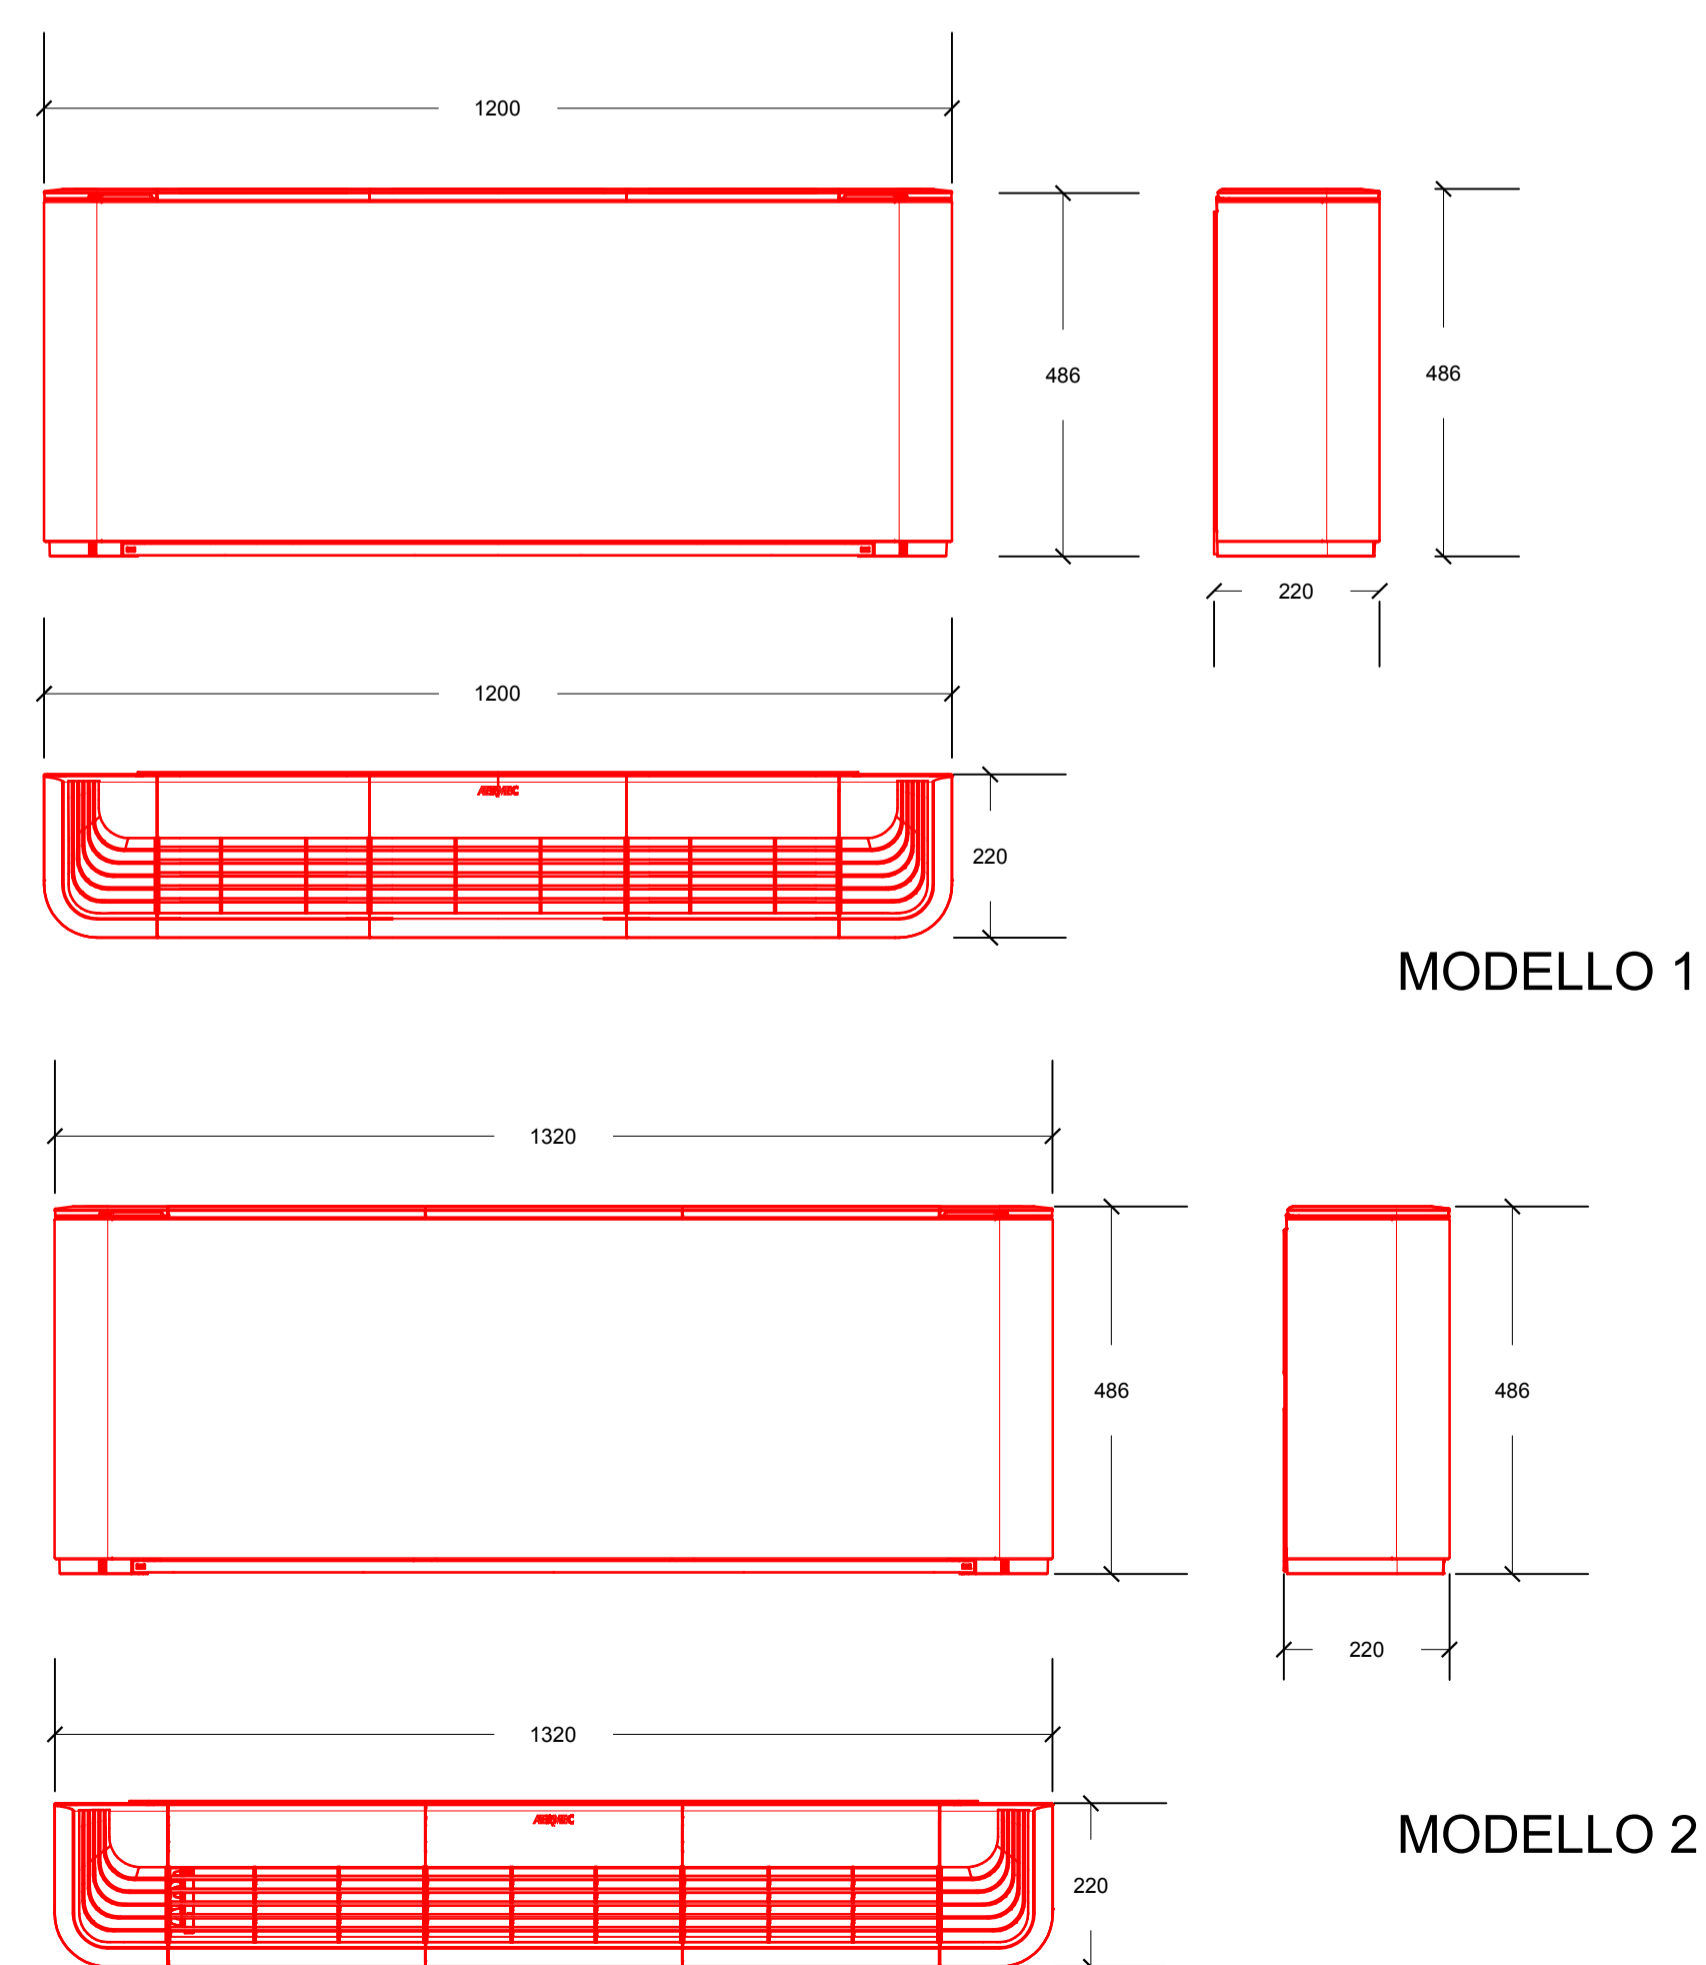

PARTICOLARI DIMENSIONALI FANCOILS

SCALA 1:10