






Planimetria generale - scala 1:200

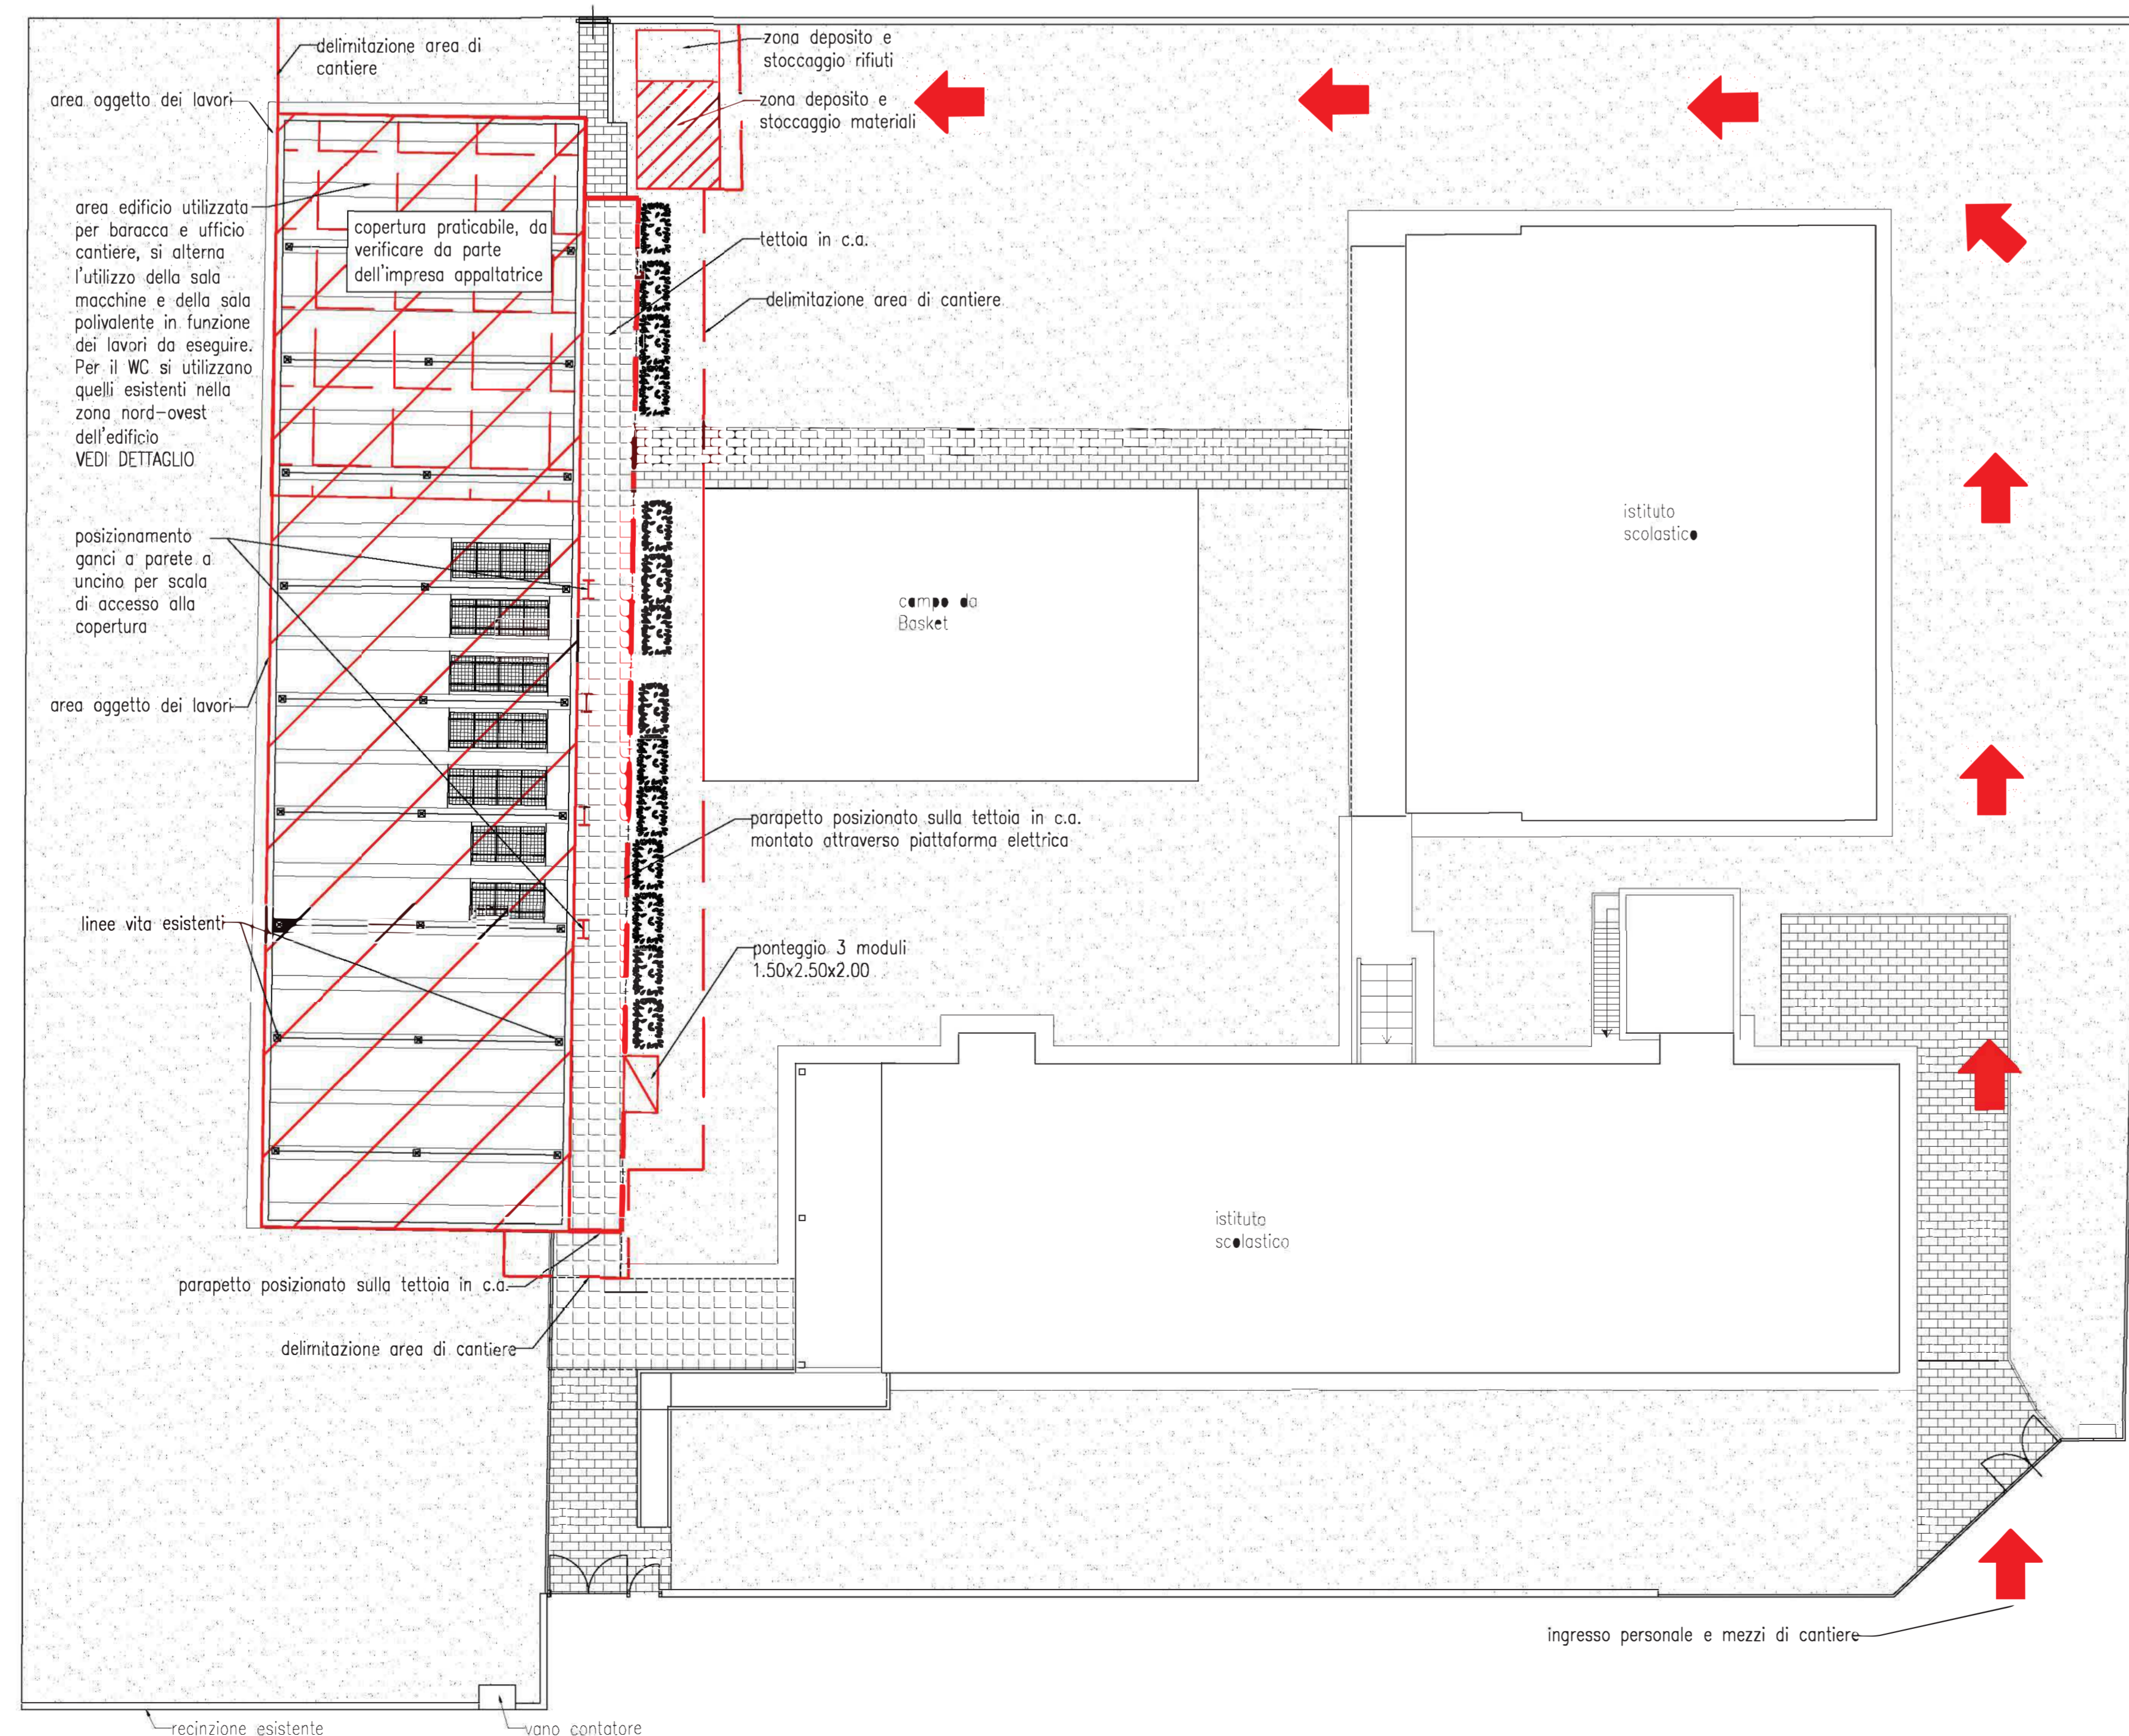

FASE A - lavori eseguiti nella sala polivalente, biblioteca aperta

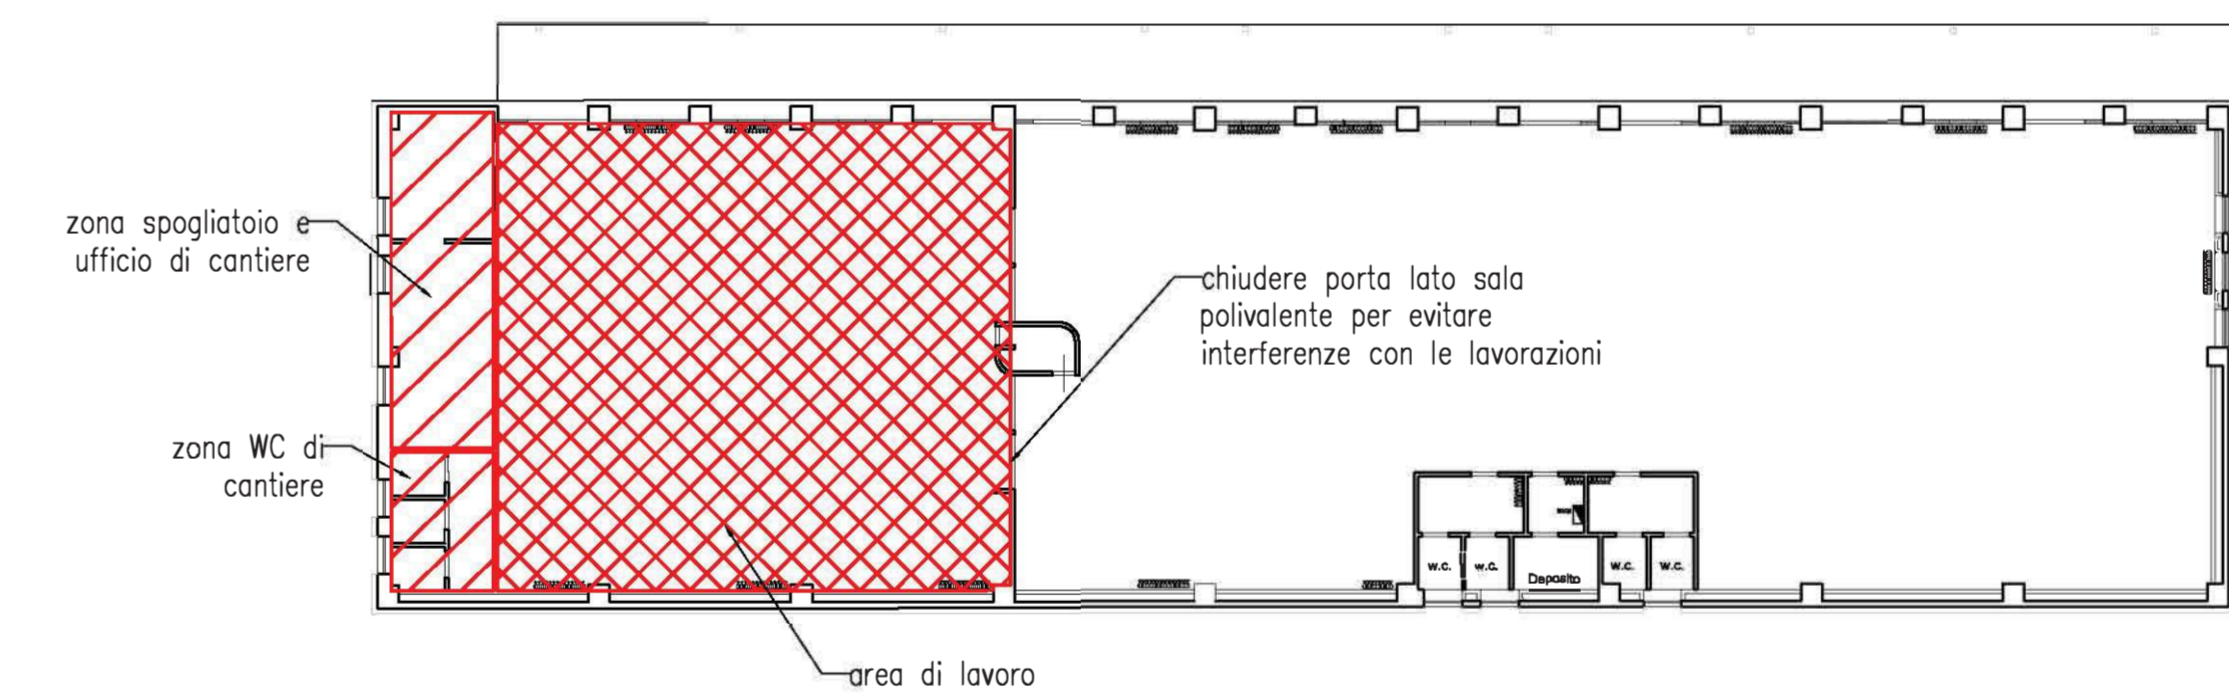

FASE B - lavori eseguiti nella sala macchine, biblioteca aperta

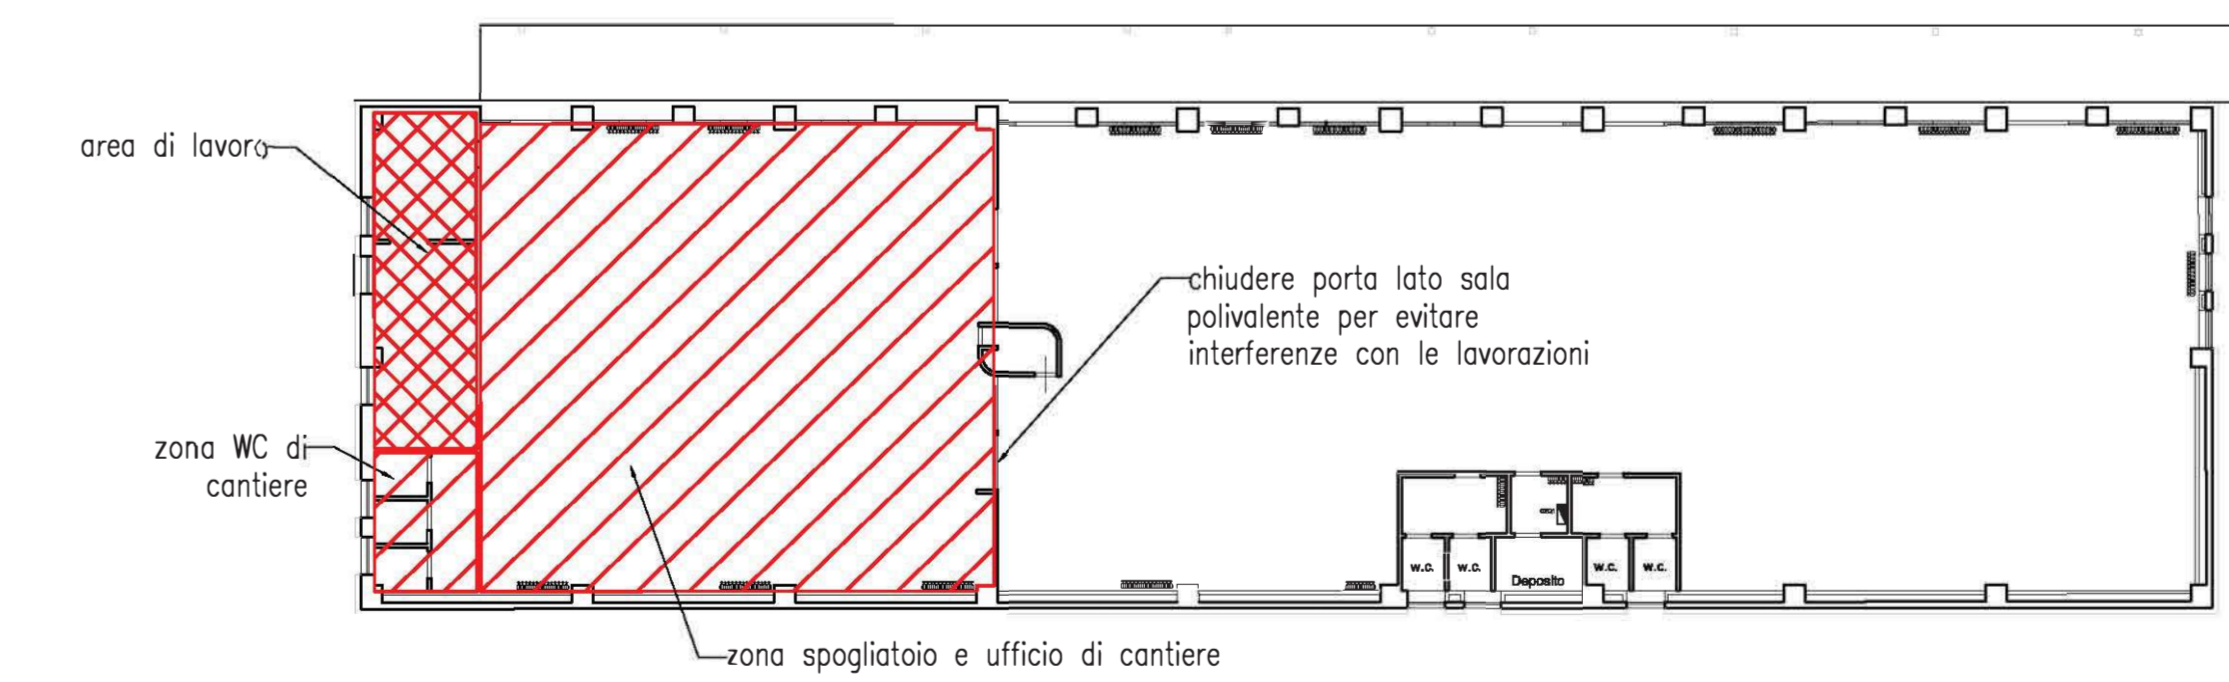

FASE C - lavori eseguiti nella biblioteca, biblioteca chiusa

