SIMBOLO	DESCRIZIONE
QG	Quadro elettrico generale esistente
QAS	Quadro elettrico asilo esistente
QCUC	Quadro elettrico cucina esistente
QPAL	Quadro elettrico palestra esistente
QP1	Quadro elettrico piano primo esistente
	Plafoniera autoalimentata d'emergenza con lampada LED emissione minimo 315 Lumen tipo SE autonomia 1h ricarica 12h completa di punto di utilizzo di nuova esecuzione
	Plafoniera c.s. completa di riutilizzo funzionale delle vie cavo esistenti e sostituzione della sola linea di alimentazione
	Plafoniera autoalimentata di emergenza con tubo fluorescente 8/11W attualmente esistente di cui si prevede il riutilizzo funzionale da smontare dalla posizione attuale e reinstallare nel punto indicato all'interno dell'elaborato con punto di utilizzo di nuova esecuzione
	Plafoniera c.s. attualmente esistente di cui si prevede il riutilizzo funzionale da smontare dalla posizione attuale e reinstallare nel punto indicato all'interno dell'elaborato con riutilizzo funzionale di punto di adduzione (tubazioni e cassette) con sostituzione della sola linea di alimentazione
	Plafoniera autoalimentata d'emergenza con lampada LED emissione minimo 800 Lumen tipo SE autonomia 1h ricarica 12h IPAX completa di punto di utilizzo di nuova esecuzione
	Plafoniera c.s. completa di riutilizzo funzionale delle vie cavo esistenti e sostituzione della sola linea di alimentazione
	Plafoniera autoalimentata di emergenza con tubo fluorescente 24W attualmente esistente di cui si prevede il riutilizzo funzionale da smontare dalla posizione attuale e reinstallare nel punto indicato all'interno dell'elaborato con punto di utilizzo di nuova esecuzione
	Plafoniera c.s. attualmente esistente di cui si prevede il riutilizzo funzionale da smontare dalla posizione attuale e reinstallare nel punto indicato all'interno dell'elaborato con riutilizzo funzionale di punto di adduzione (tubazioni e cassette) con sostituzione della sola linea di alimentazione
	Plafoniera autoalimentata d'emergenza con lampada LED emissione minimo 800 Lumen tipo SE autonomia 1h ricarica 12h IP65 completa di punto di utilizzo di nuova esecuzione
	Plafoniera c.s. completa di riutilizzo funzionale delle vie cavo esistenti e sostituzione della sola linea di alimentazione
	Plafoniera autoalimentata di emergenza con tubo fluorescente 24W attualmente esistente nelle aree esterne di cui si prevede il riutilizzo funzionale da smontare dalla posizione attuale e reinstallare nel punto indicato all'interno dell'elaborato
G	Griglia zincata di protezione corpo illuminante installato all'interno della palestra
DFS	Centrale diffusione sonora completa di amplificatori e batterie interne con autonomia non inferiore a 30 minuti
	Diffusore sonoro da parete/soffitto in metallo tipo Bosch serie LBC3015/01 o similari - Certificato EN54-24 - 6 Watt/100V
	Diffusore sonoro a tromba tipo Bosch serie LBC3482/00 o similari - Certificato EN54-24 - 25 Watt/100V
	Proiettore di suono tipo Bosch serie LP1-BC10E-1 o similari - Certificato EN54-24 - 10 Watt/100V
	Proiettore di suono tipo Bosch serie LP1-UC10E-1 / LP1-UC20E-1o similari - Certificato EN54-24 - 10 Watt/100V
	Base microfonica per invio messaggi vocali
	Pulsante di emergenza manuale per avvio automatico allarme impianto diffusione sonora EVAC

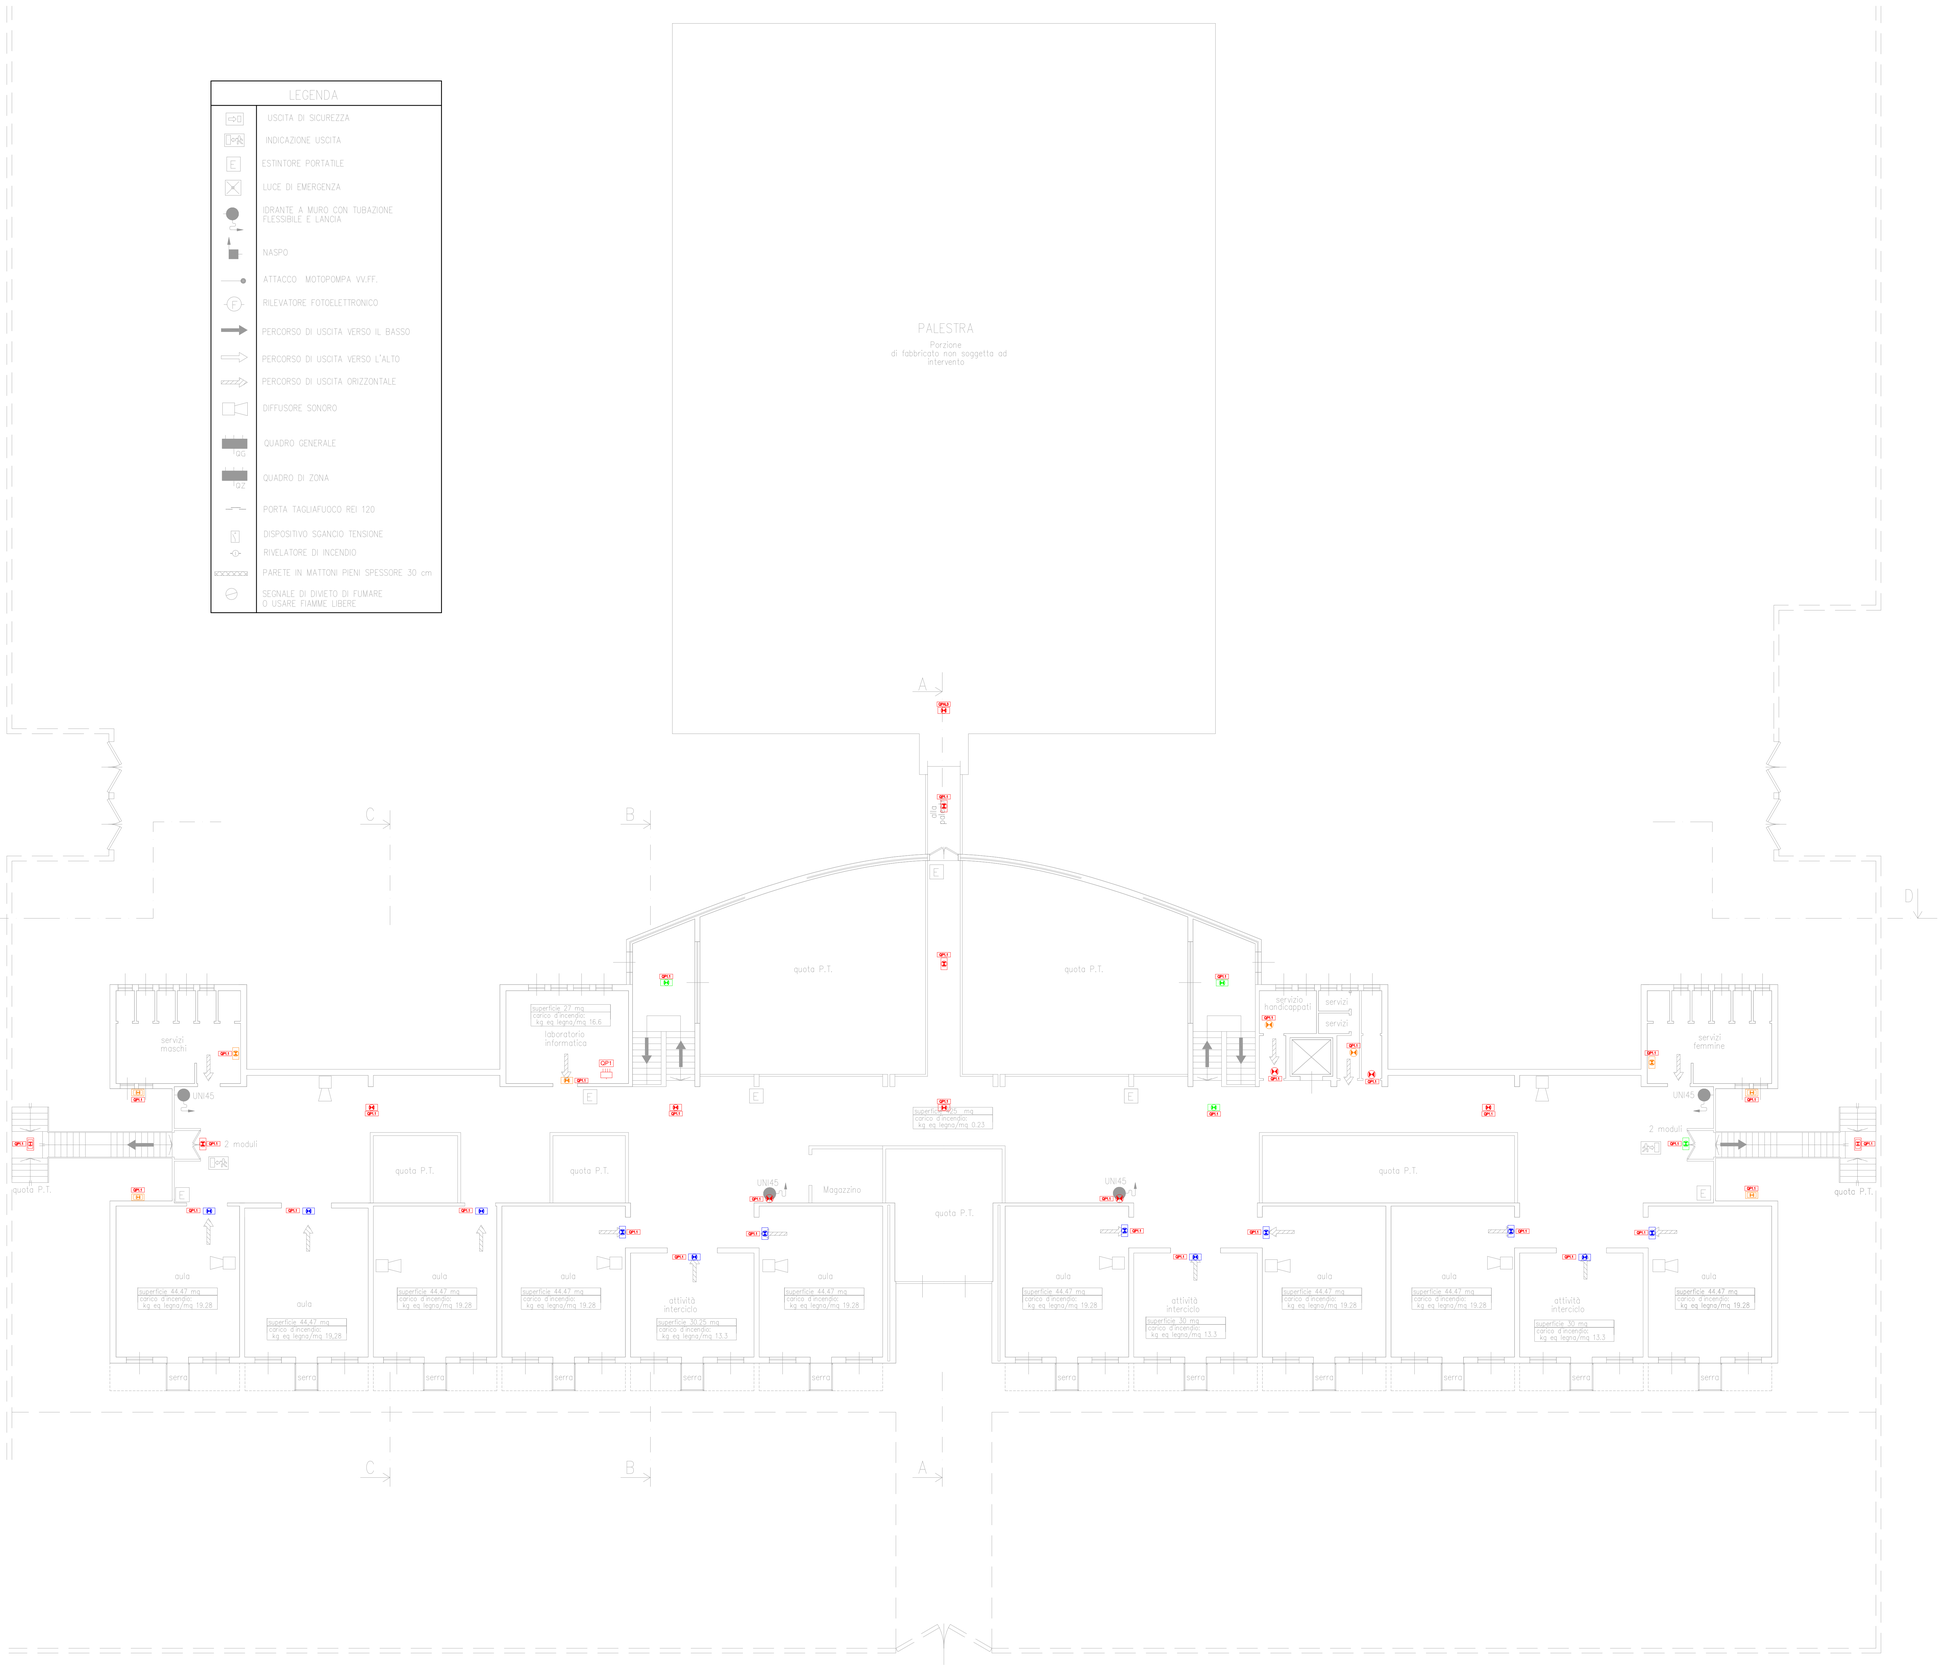

NOTA:
PER UNA CORRETTA LETTURA DEL PRESENTE ELABORATO SI PRECISA QUANTO SEGUE:

- LE APPARECCHIATURE EVIDENZIATE IN COLORE ROSSO SI INTENDONO DI NUOVA FORNITURA ED INSTALLAZIONE DA ALLACCIARE A PUNTI DI UTILIZZO DI NUOVA ESECUZIONE;
- LE APPARECCHIATURE EVIDENZIATE IN COLORE VERDE SI INTENDONO DI NUOVA FORNITURA ED INSTALLAZIONE DA ALLACCIARE A PUNTI DI UTILIZZO GIA' ESISTENTI (INTESI COME TUBAZIONI E CASSETTE DI DERIVAZIONE) PER I QUALI E' COMUNQUE PREVISTA LA FORNITURA E POSA IN OPERA DI NUOVI CAVI ELETTRICI DI ALIMENTAZIONE;
- LE APPARECCHIATURE EVIDENZIATE IN COLORE BLU SI INTENDONO RECUPERATE DAI CORPI ILLUMINANTI AL MOMENTO ESISTENTI ED INSTALLATI IN NUOVA POSIZIONE SU PUNTI DI UTILIZZO DI NUOVA ESECUZIONE;
- LE APPARECCHIATURE EVIDENZIATE IN COLORE ARANCIO SI INTENDONO RECUPERATE DAI CORPI ILLUMINANTI ESISTENTI E DA ALLACCIARE A PUNTI DI UTILIZZO GIA' ESISTENTI (INTESI COME TUBAZIONI E CASSETTE DI DERIVAZIONE) PER I QUALI E' COMUNQUE PREVISTA LA FORNITURA E POSA IN OPERA DI NUOVI CAVI ELETTRICI DI ALIMENTAZIONE.

comune di **PRATO**
Codice Fiscale: **E4006290481**

Progetto: **Scuola materna/elementare "LE FONTI"**
Via Pasteur n° 3 - PRATO - Cod. 3068
ADEGUAMENTO NORMATIVA ANTINCENDIO
Impianto di DIFFUSIONE SONORA e implementazione delle LUCI DI EMERGENZA

Titolo: **Pianta piano primo: disposizione apparecchiature impianti**
illuminazione di emergenza - scala 1:50

Fase: **PROGETTO ESECUTIVO**

Assessore ai lavori pubblici	**arch. Valerio BARBERIS**
Servizio	**PF - Governo del Territorio**
Unità Operativa	**PF5 - Gestione Diagnostica e Manutentiva degli Immobili Comunali**
Dirigente del servizio	**arch. Riccardo PECORARIO**
Responsabile Unico del Procedimento	**arch. Maurizio SILVETTI**

Progettisti:

progettista
Ing. Vito Cecchi - Interstudi s.r.l. - Firenze
Via R. Giuliani 64 D/ - 50141 Firenze
Tel. 055 418033 - Fax 055 4361725

aiuto progettista
Tecnoengineering s.r.l. - Firenze
Via A. da Settimello, 20 - 50126 Firenze
Tel. 055 6800926 055 6800405 - Fax 055 6140535

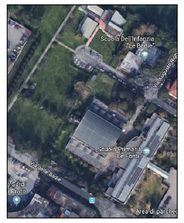

Spazio riservato agli uffici:

© Copyright Comune di Prato - Settore Edilizia Pubblica
è vietata la riproduzione anche parziale del documento

Data: **03 / 2018**

Tav: **IEp.02**