



comune di  
**PRATO**

Servizio Mobilità e Infrastrutture

Progetto:

**Riqualificazione funzionale e strutturale della rete ed eliminazione delle barriere architettoniche 2017 - Lotto 5**

Fase:

**Progetto esecutivo**

Codice progetto:

**PH310E**

Assessore all'Ambiente e alla Mobilità  
Dirigente del Servizio

Filippo Alessi  
Ing. Rossano Rocchi

R.U.P.

**Geom. Gerarda Del Reno**

Codice elaborato:

**PHPE\_01**

Progettisti

**Geom. Gerarda Del Reno  
Ing. Erika Bartoletti  
Ing. Antonio De Luca**

Oggetto:

**Ambito d'intervento**

Scala:

**Varie**

Revisione:

**Rev. 00**

Verificatore:


**Geom. Gerarda Del Reno**


Data:


**20/12/2017**

Cartella informatica:

**Archivio progetti/PH310E**

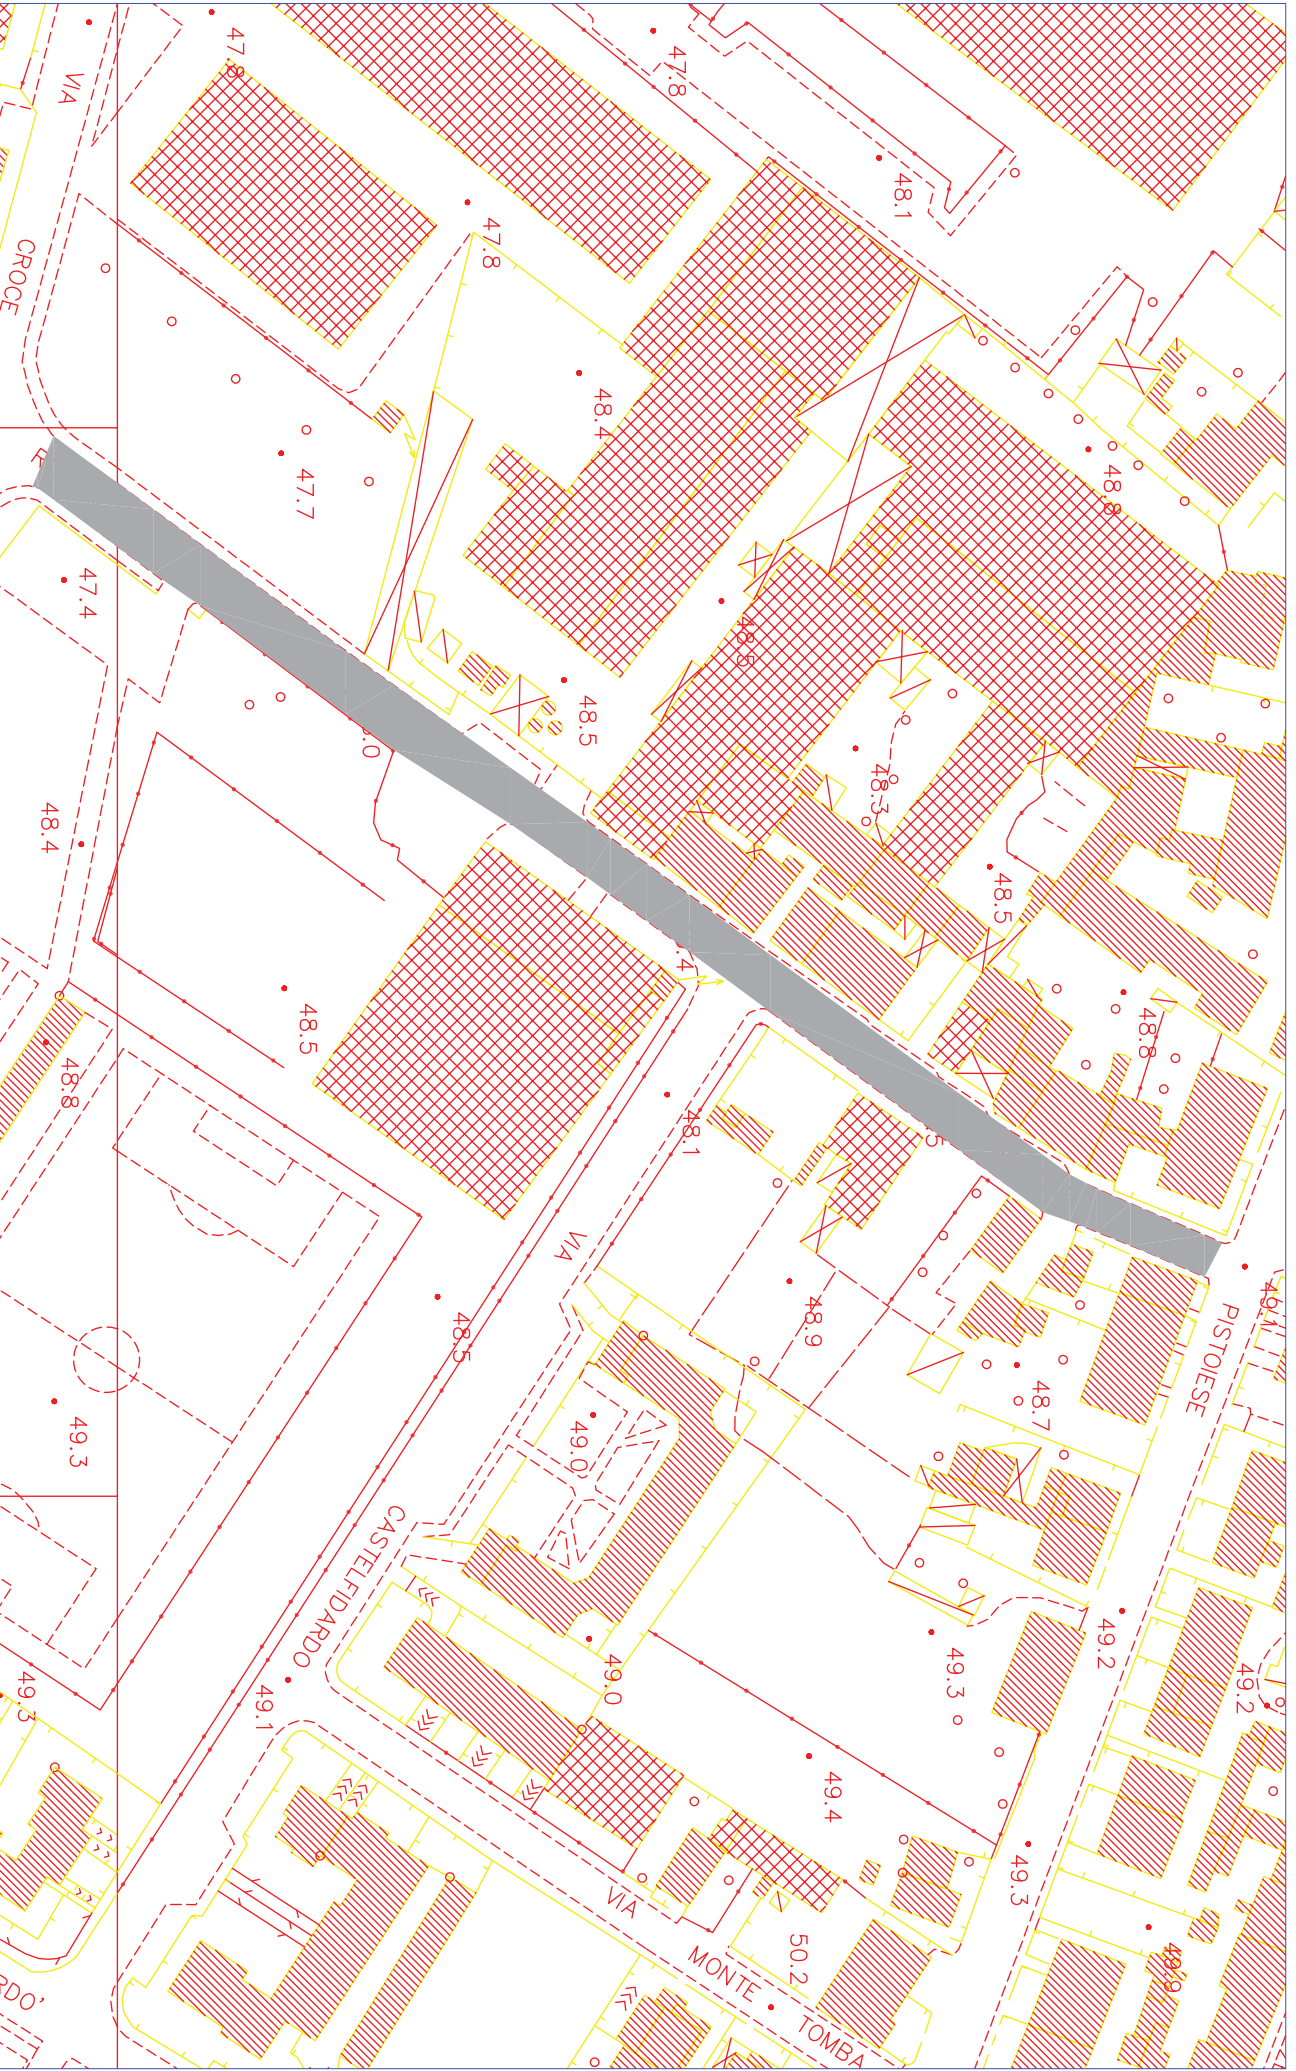

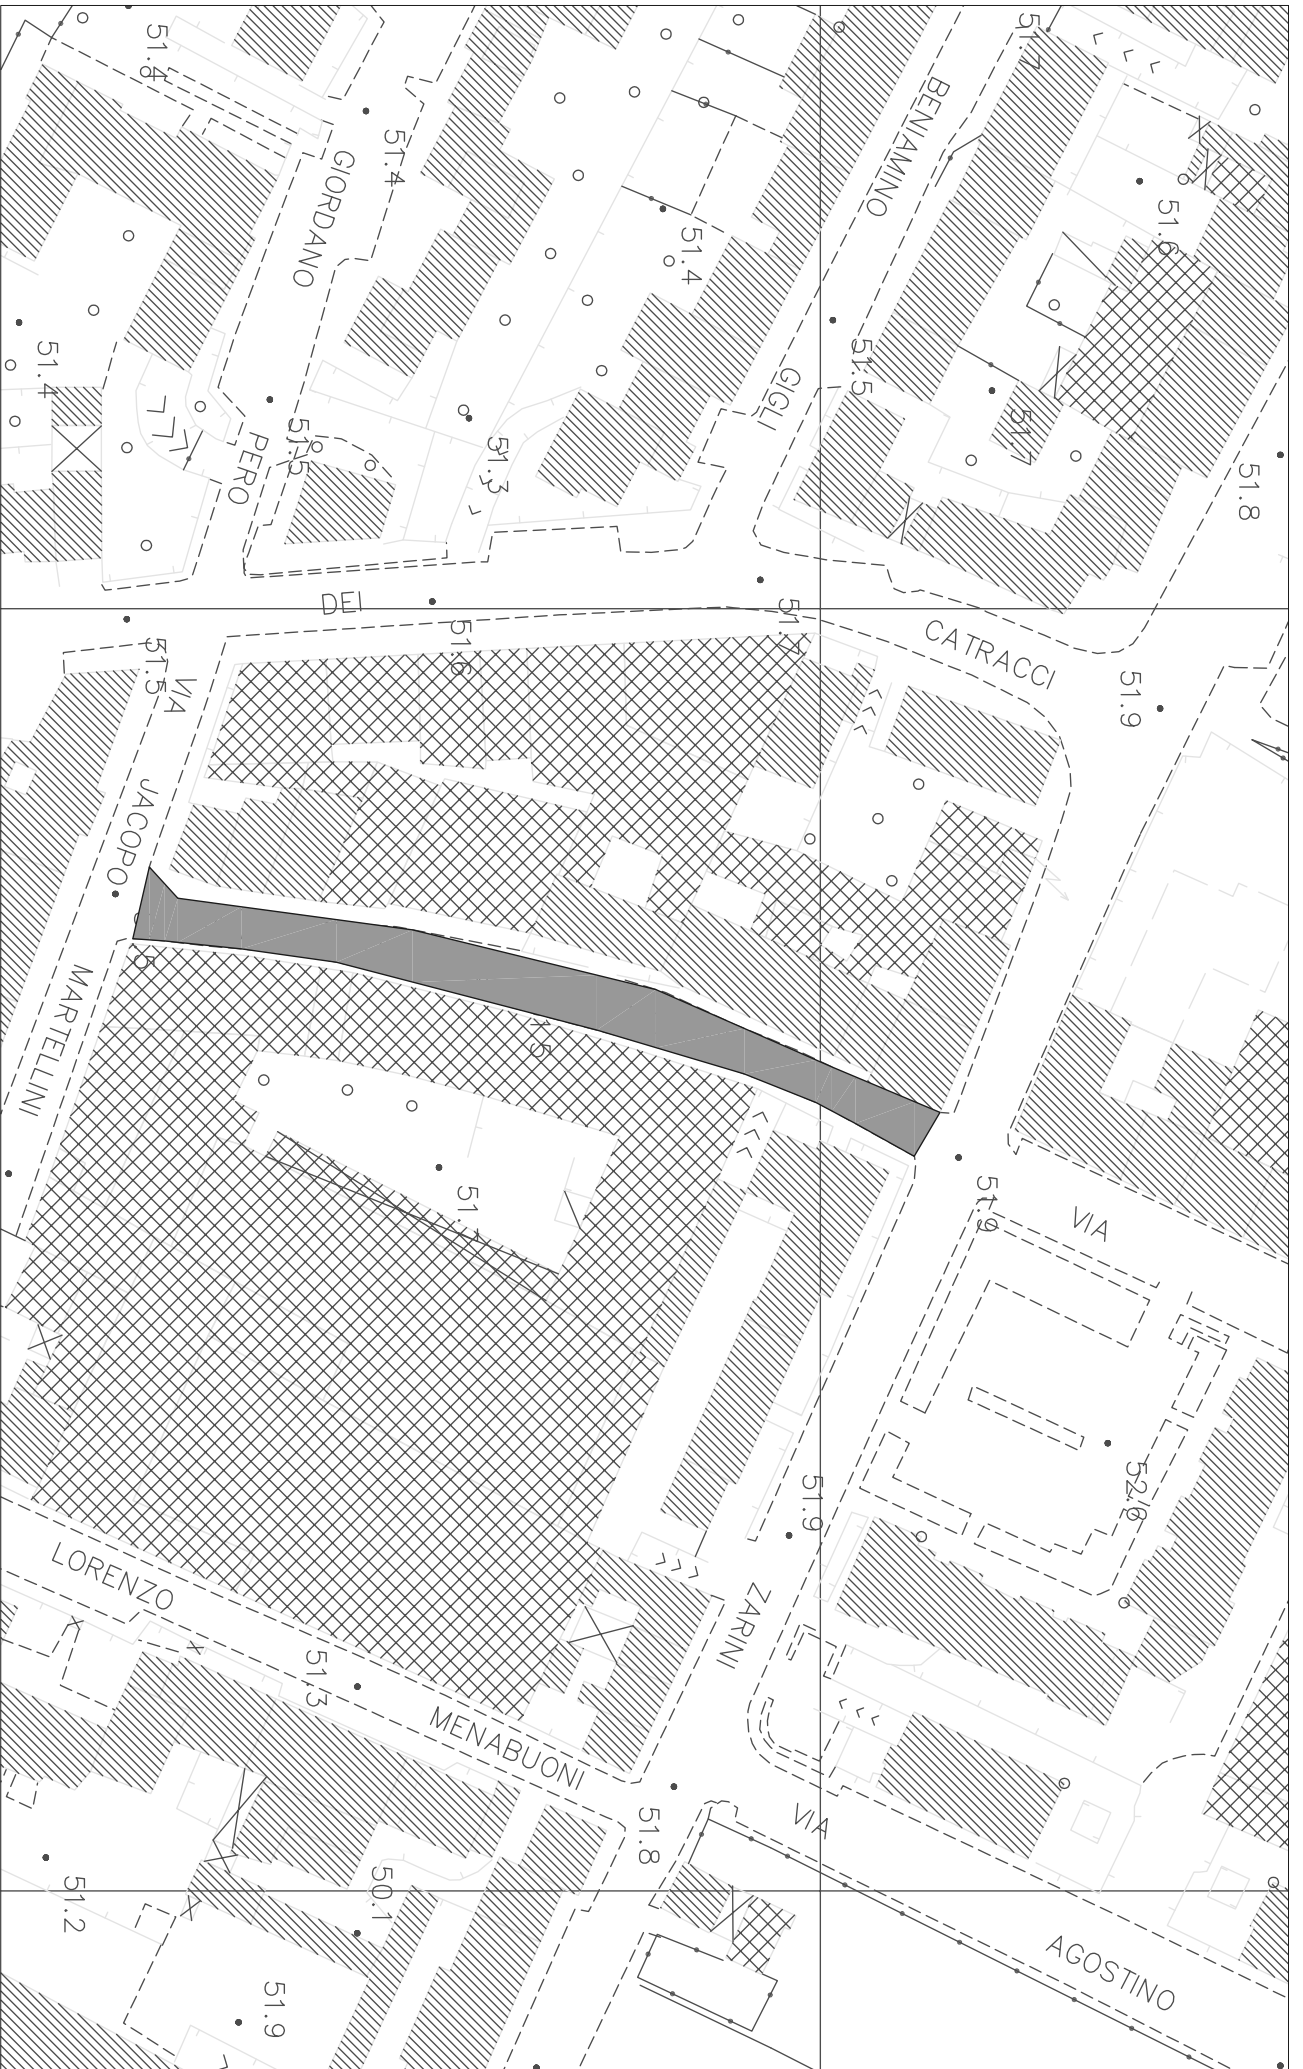


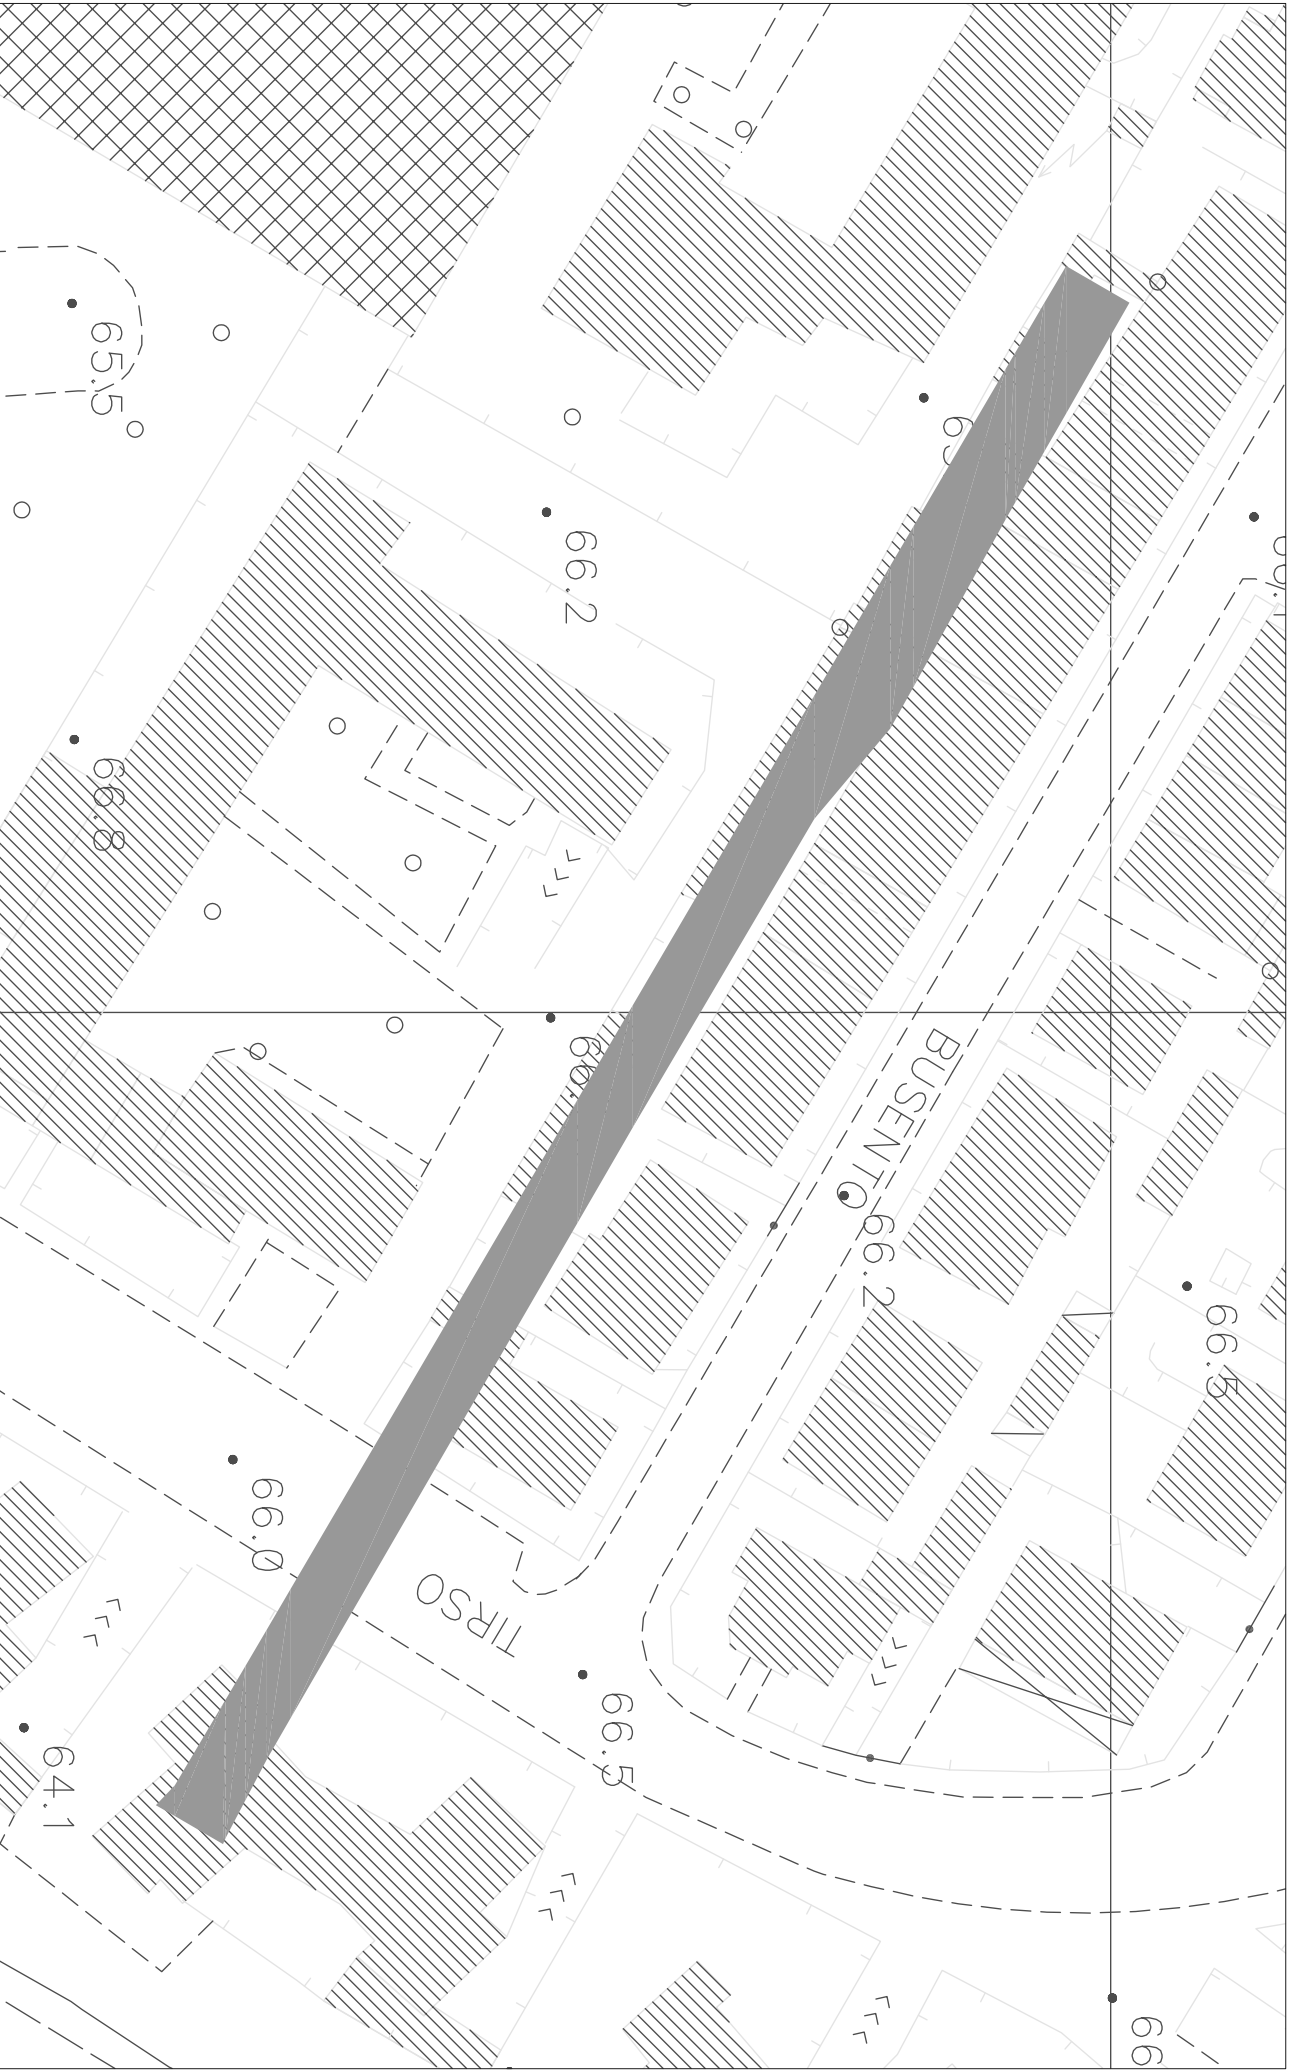

COMUNE DI PRATO Servizio PH Mobilità e Infrastrutture

VIA BUSENTO

RIQUALIFICAZIONE STRADALE

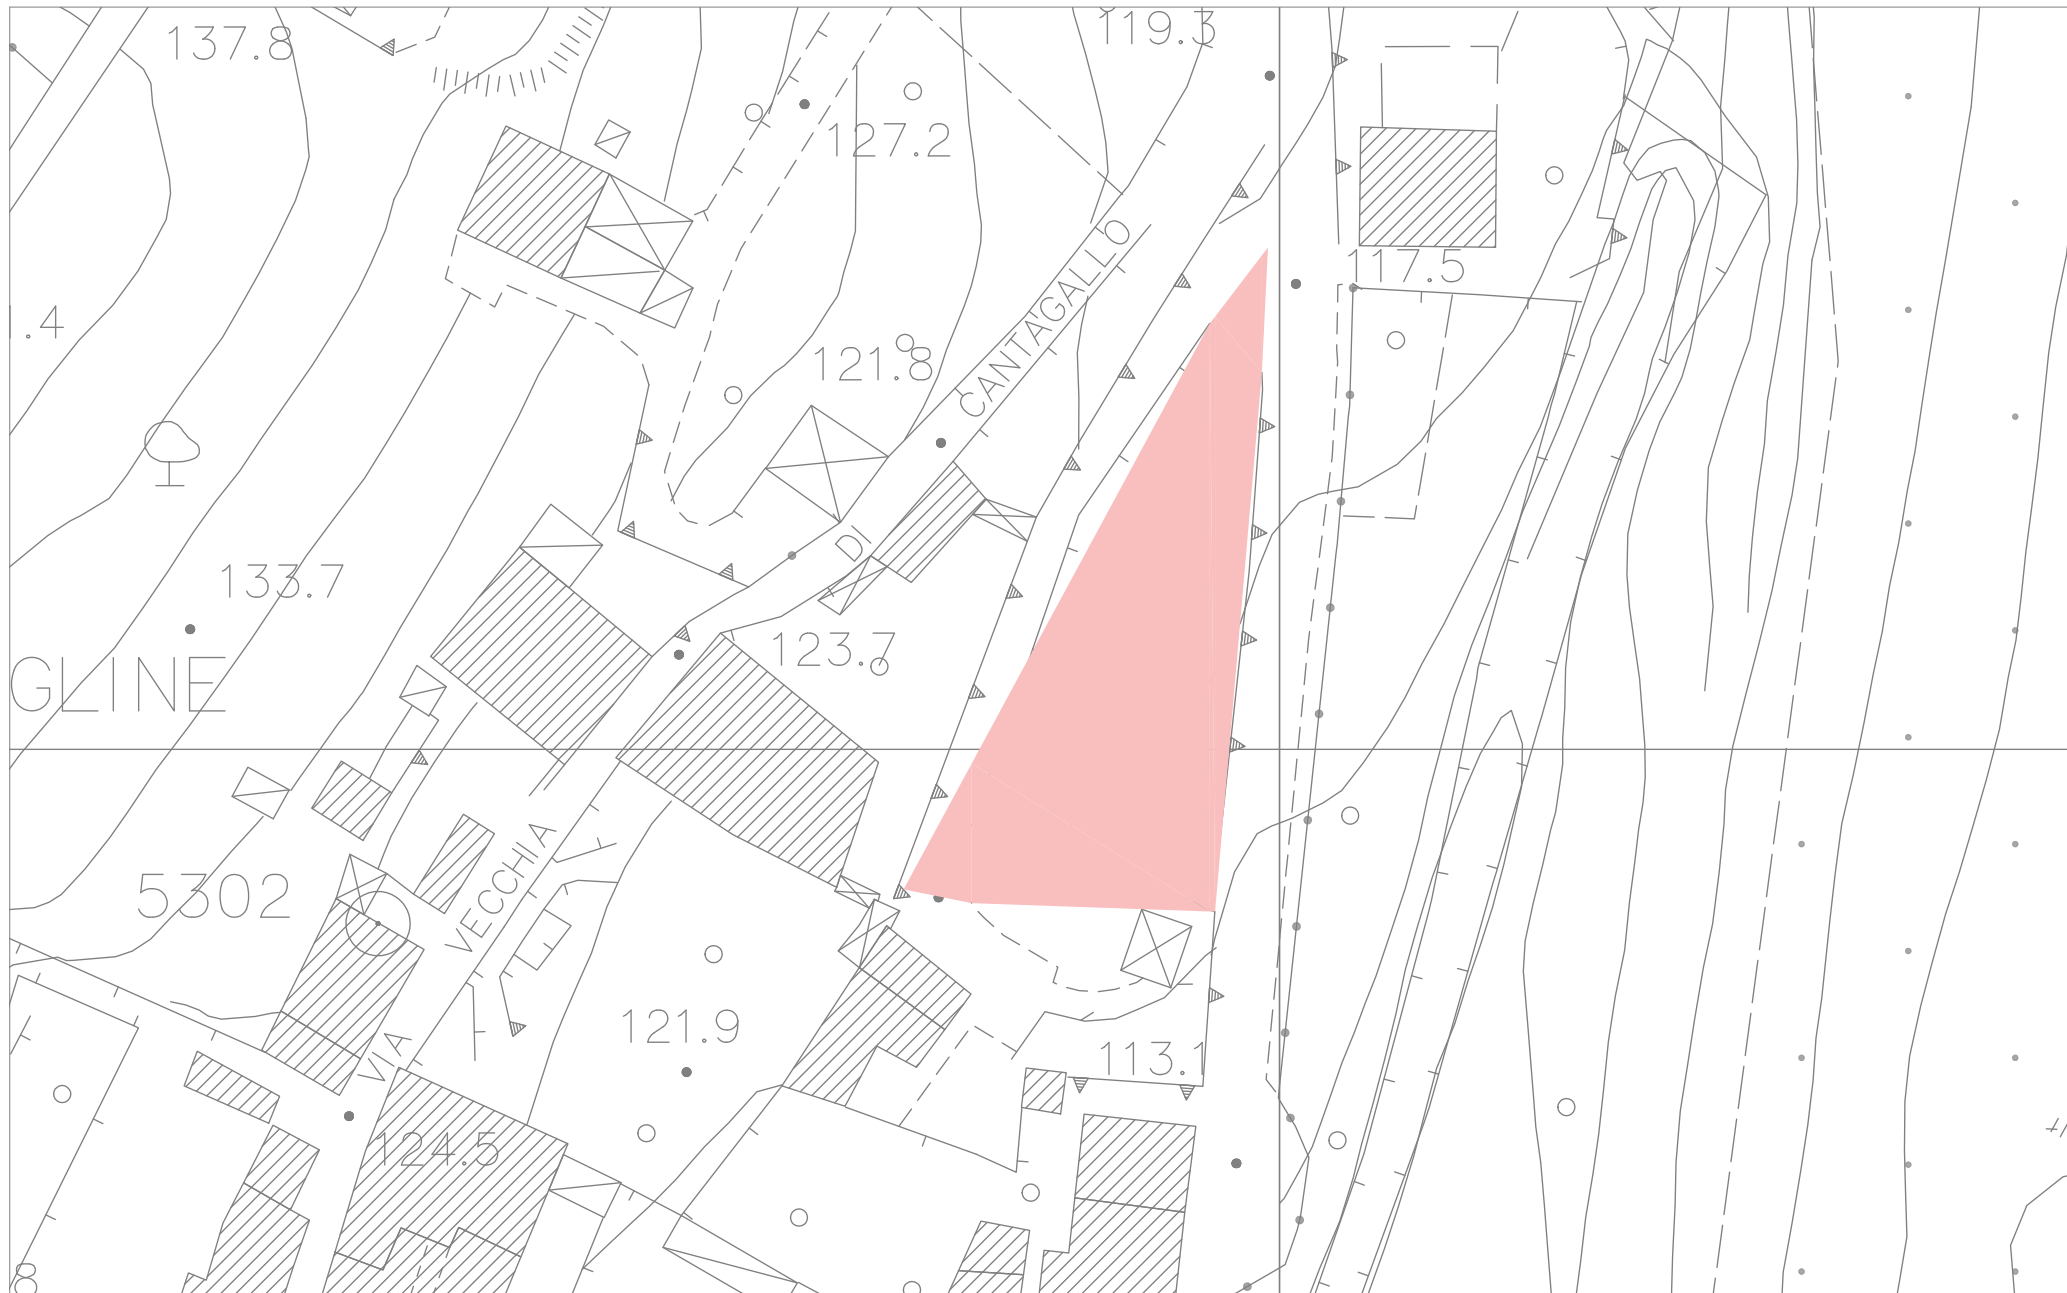



COMUNE DI PRATO Servizio PH Mobilità e Infrastrutture

Planimetria generale PARCHEGGIO CIMITERO DI FIGLINE

 RIQUALIFICAZIONE STRADALE




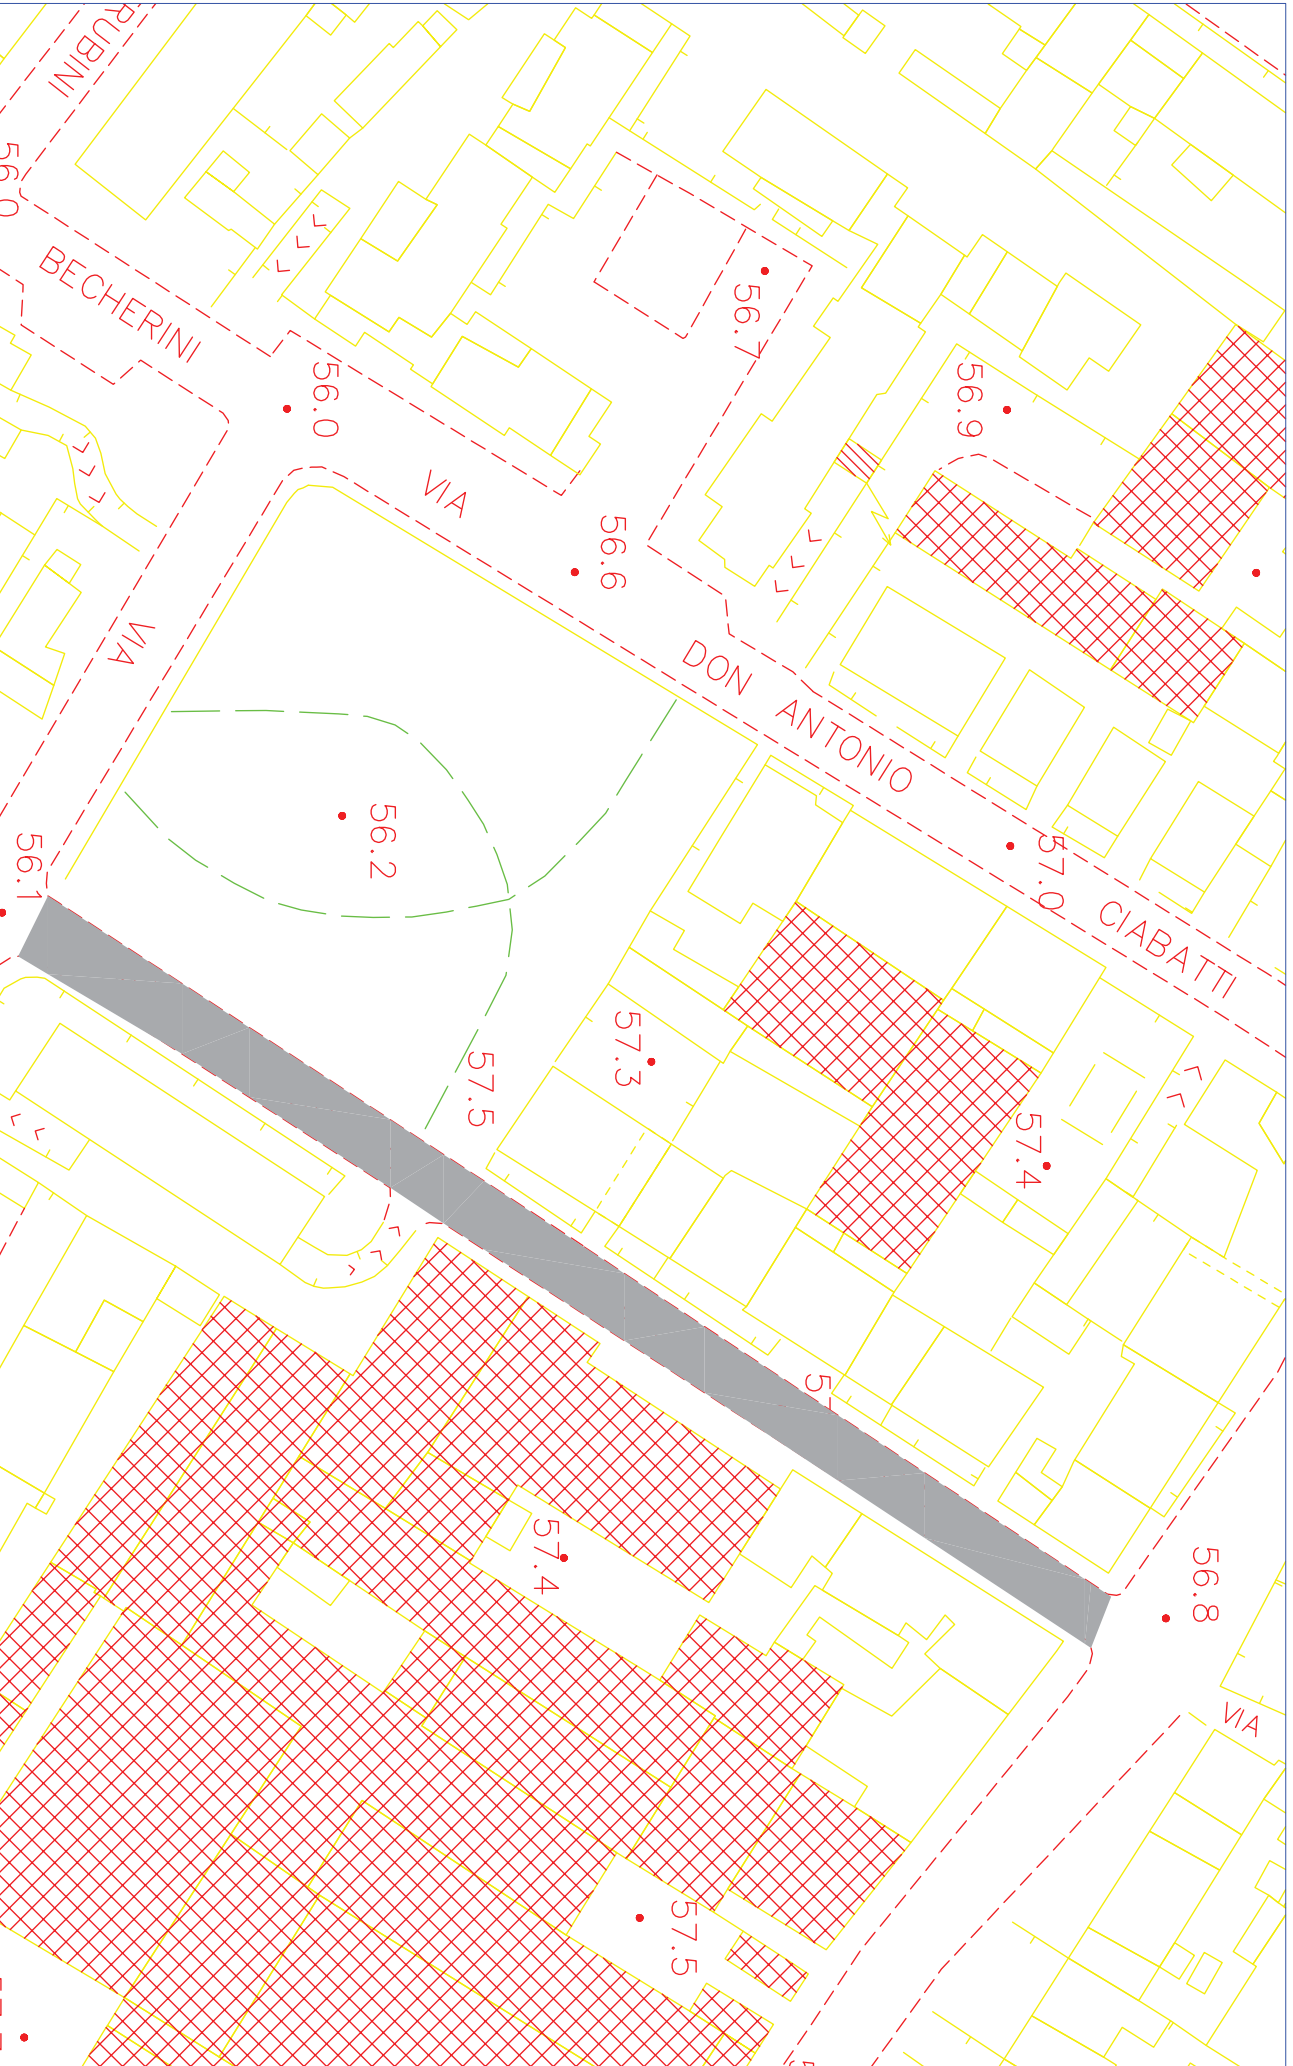


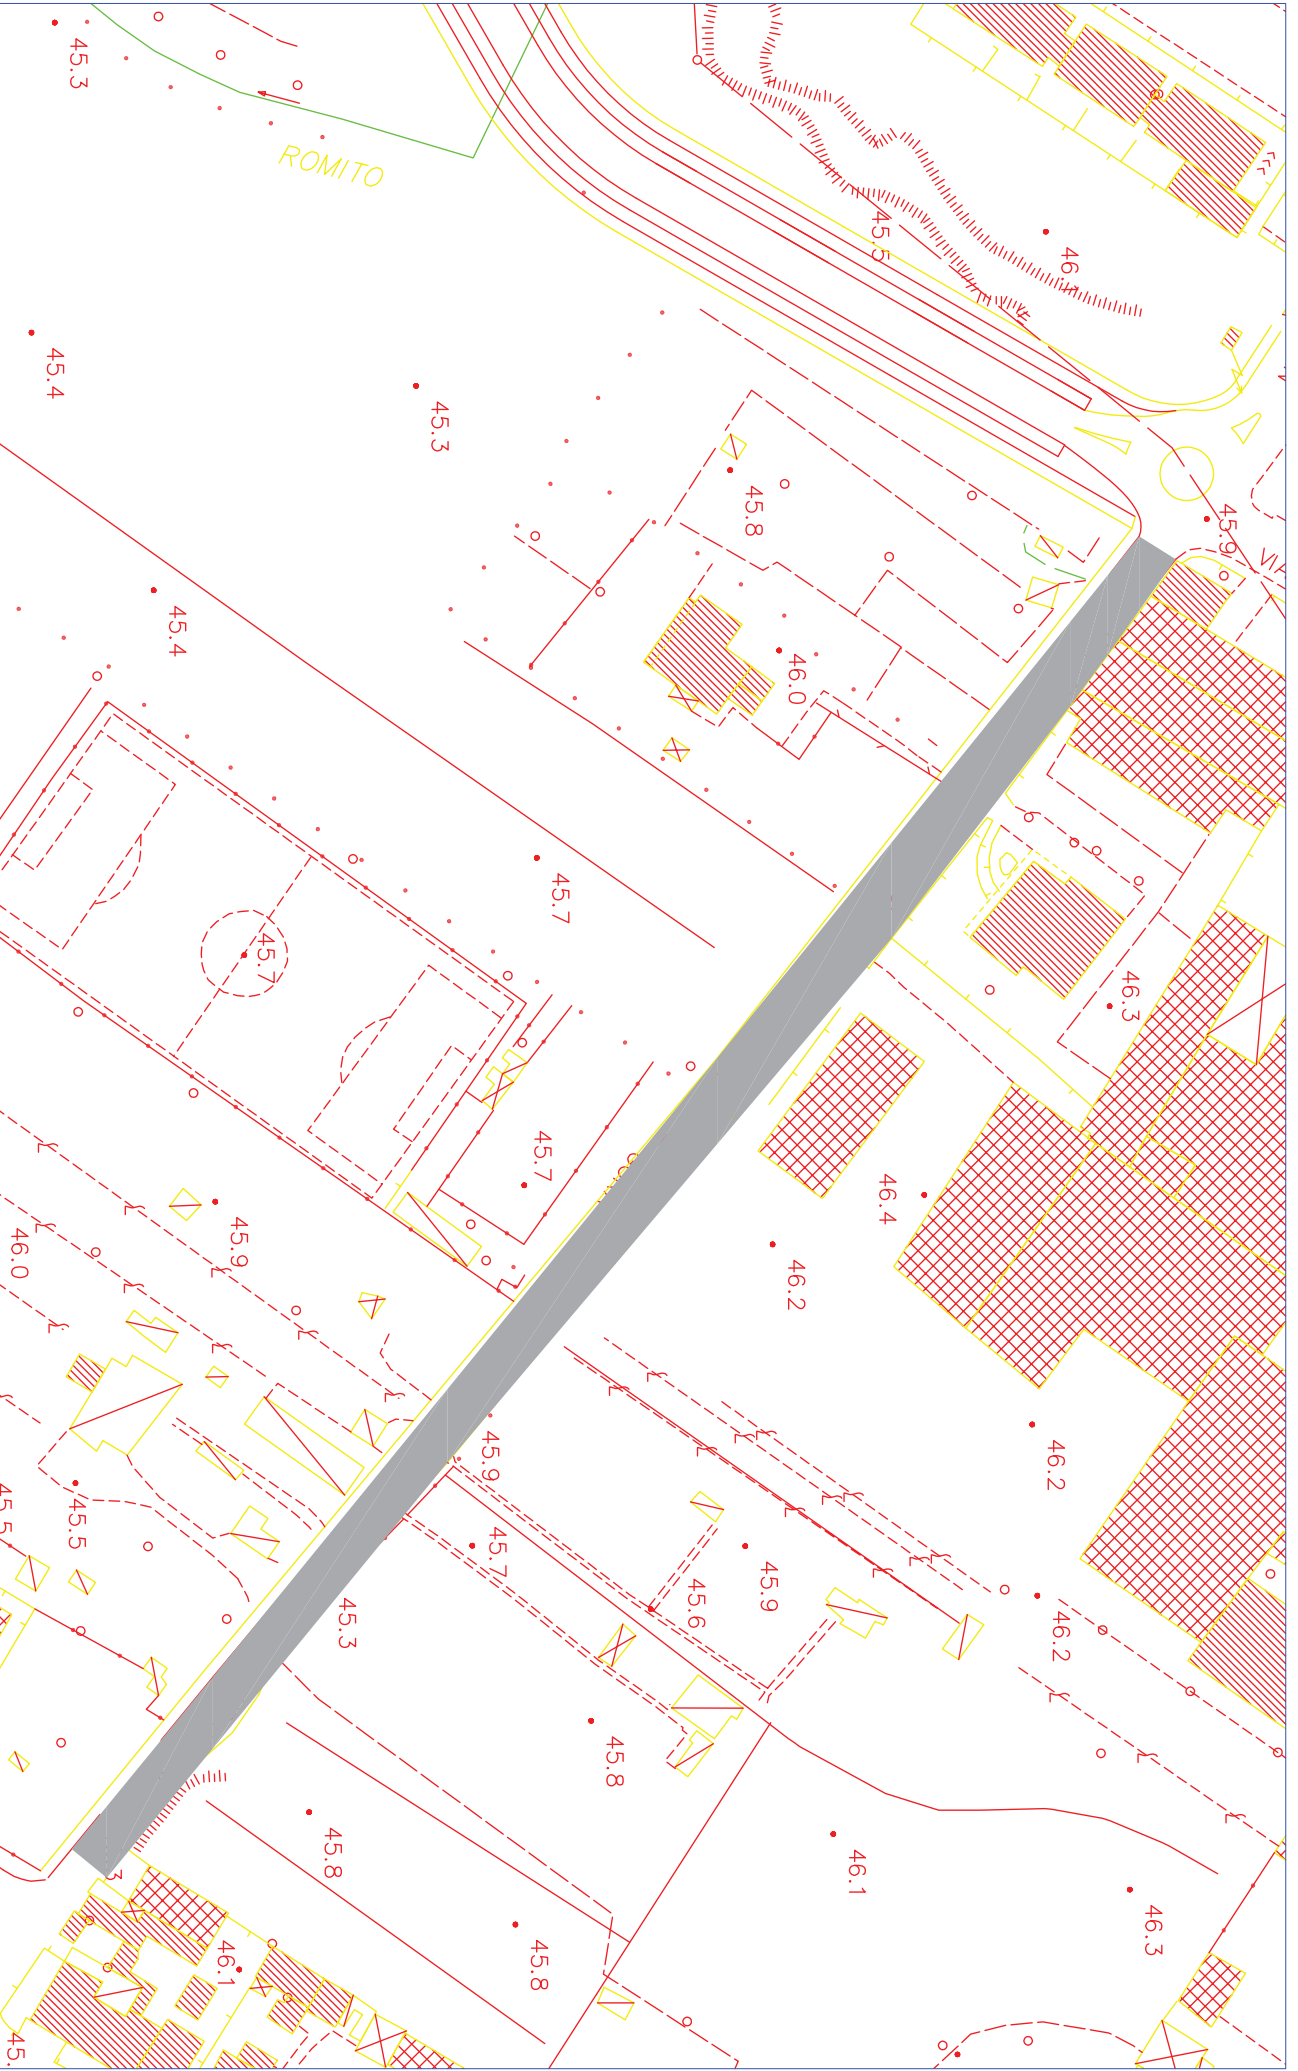



RIQUALIFICAZIONE STRADALE



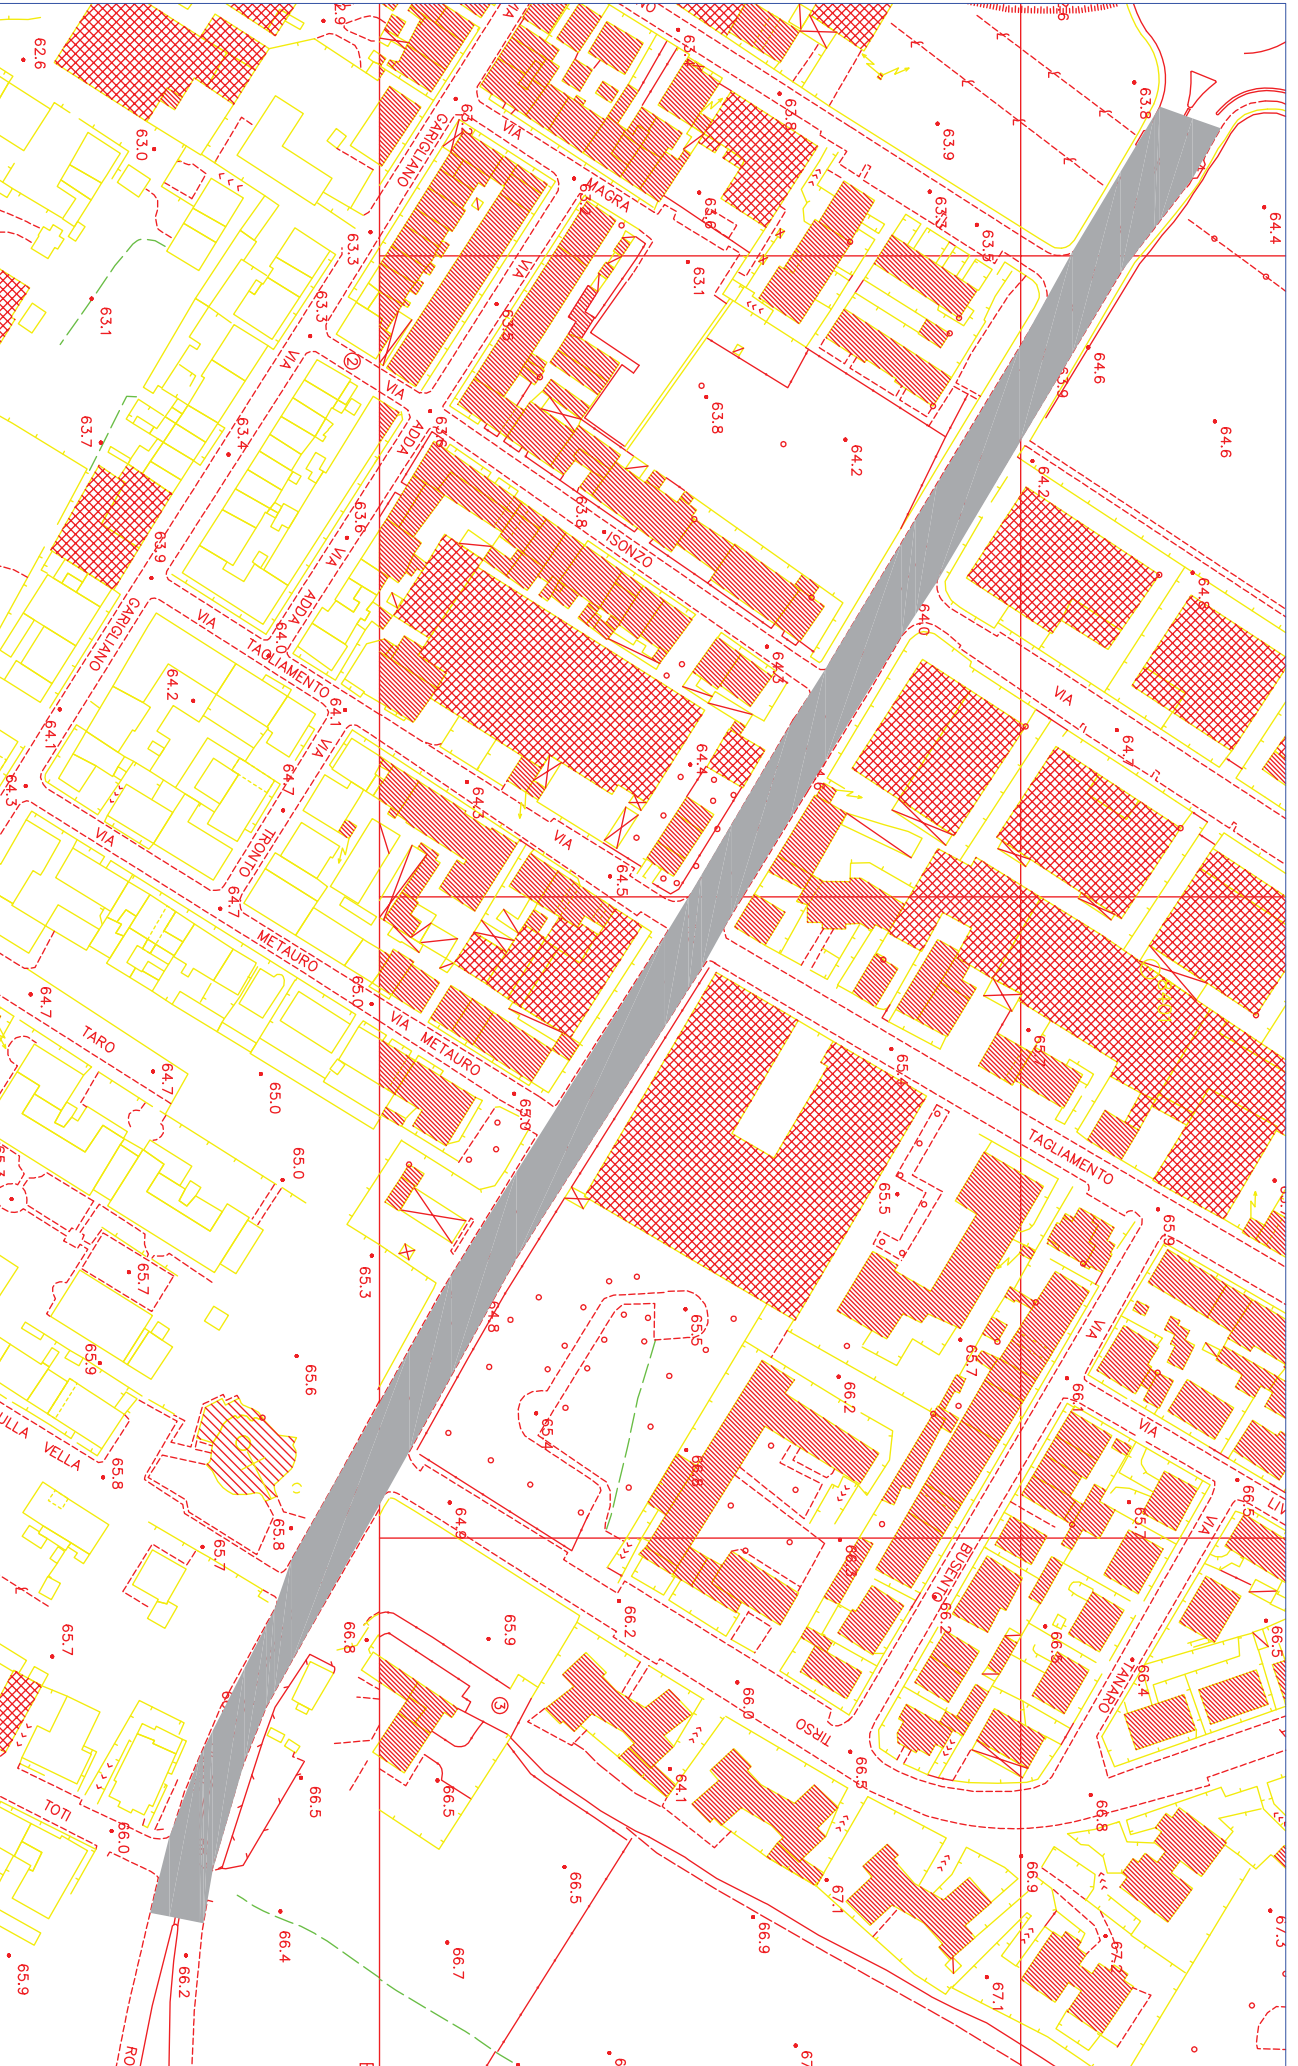

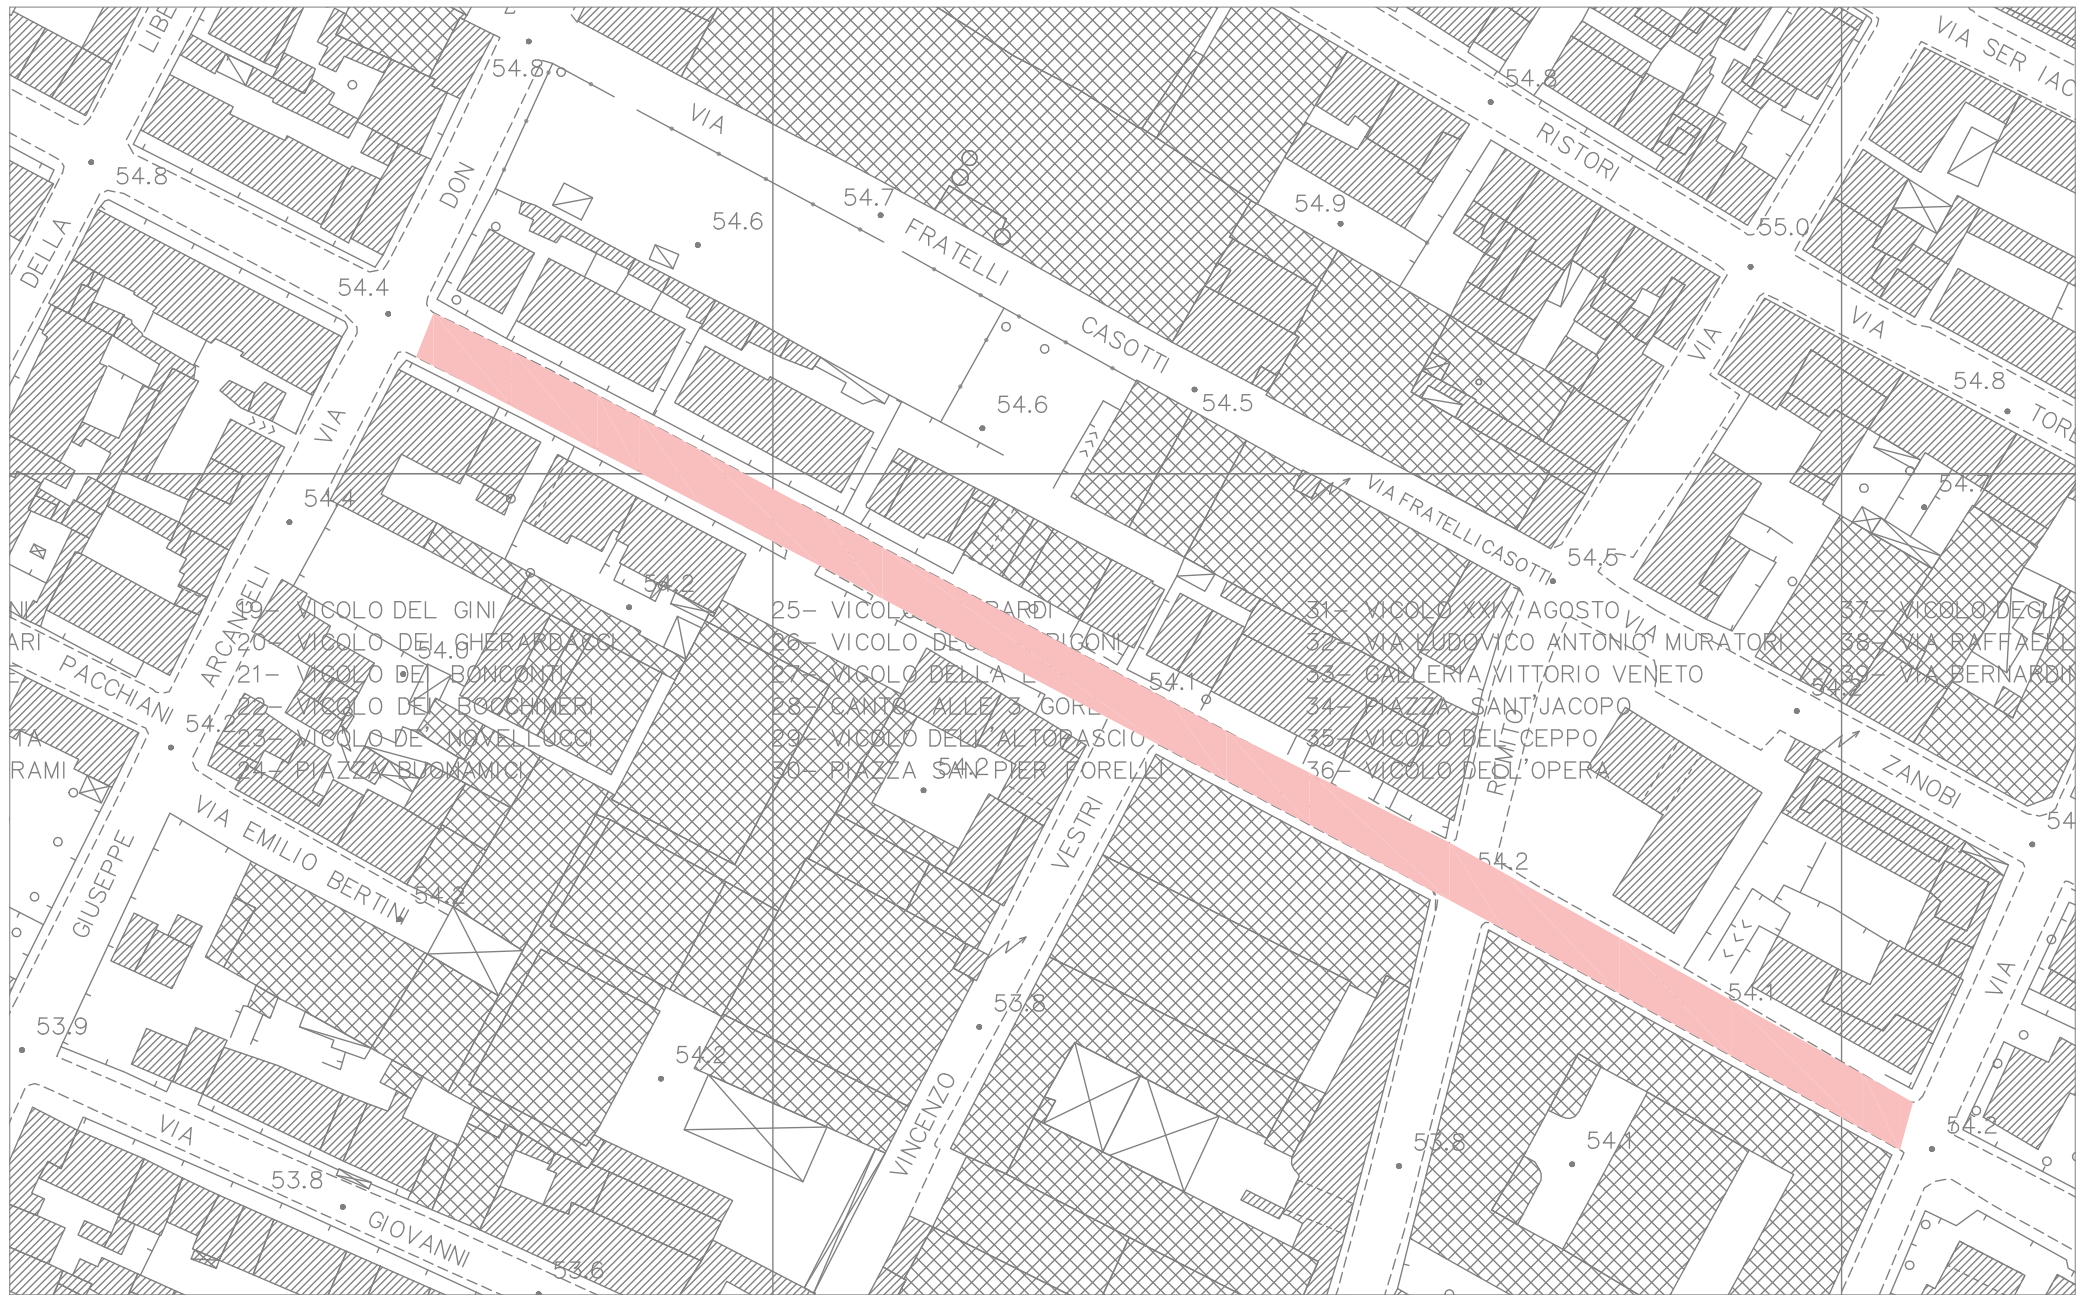

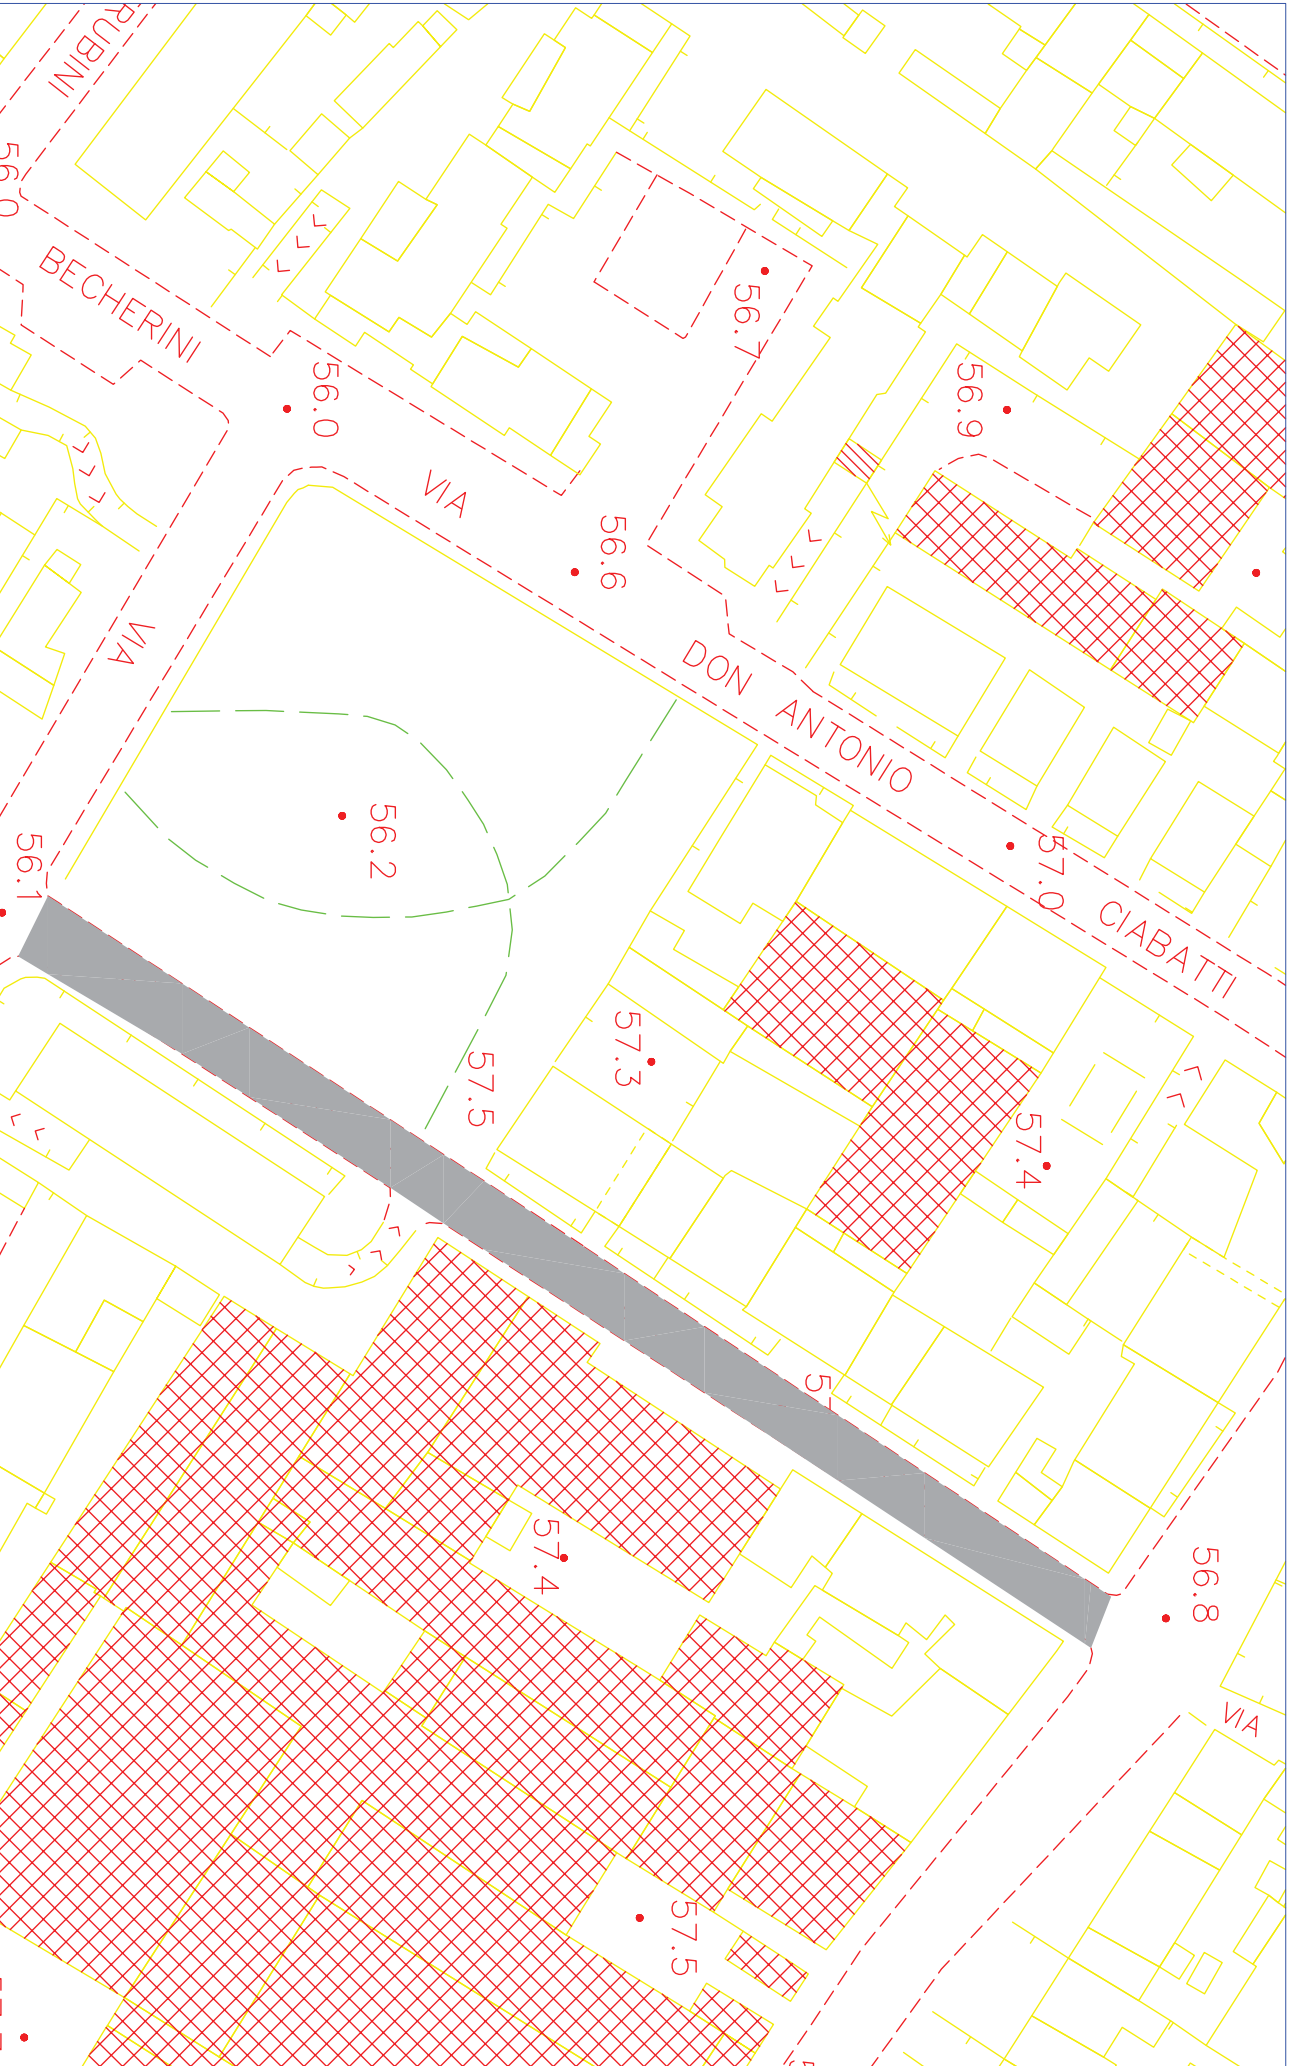

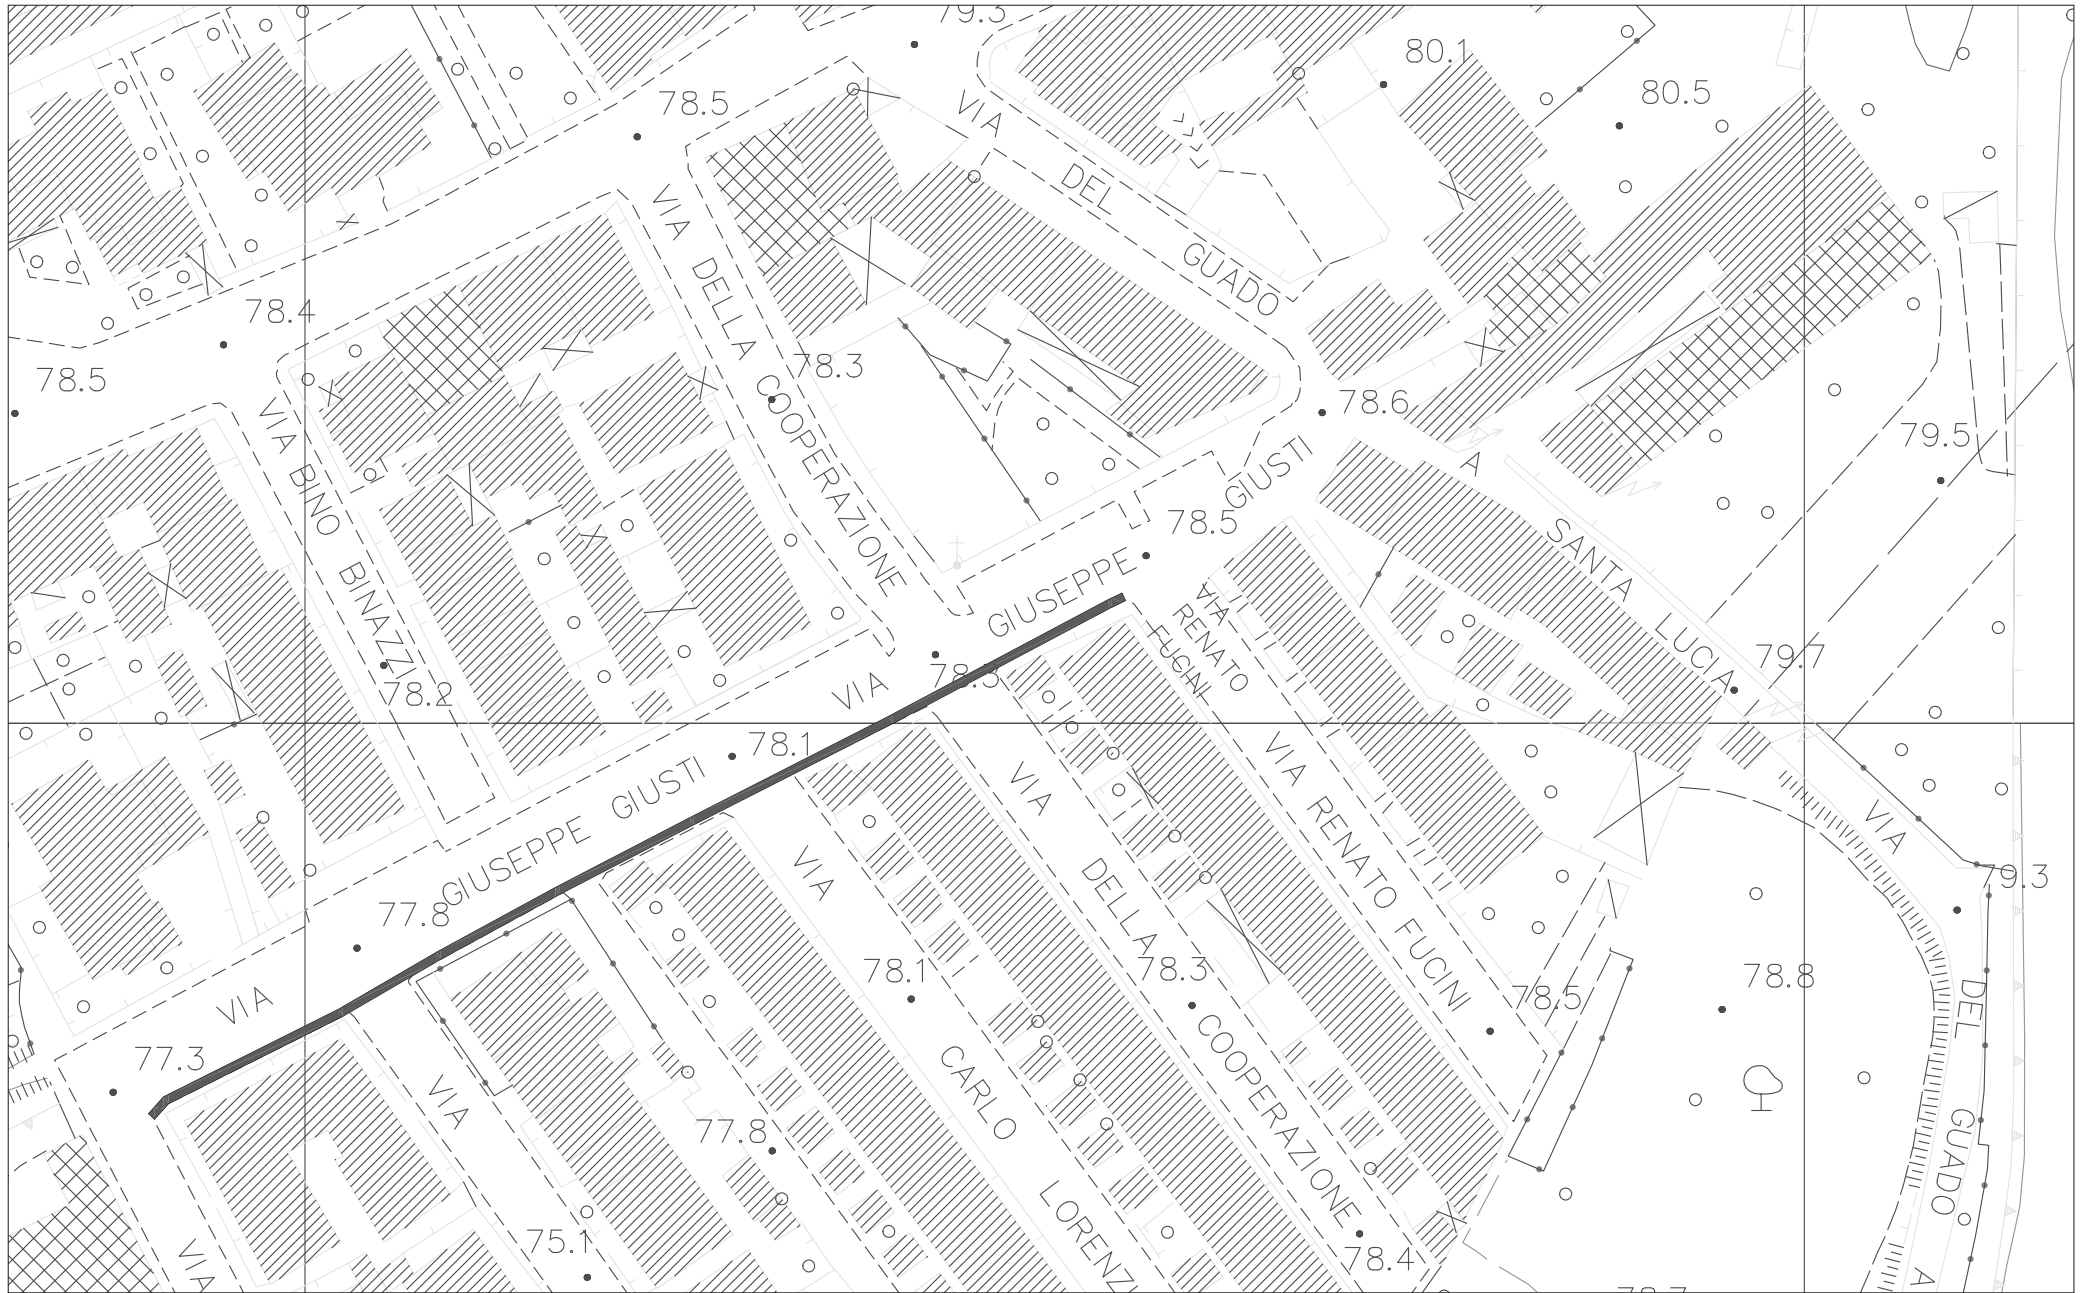

COMUNE DI PRATO

Servizio PH Mobilità e Infrastrutture



ABBATTIMENTO BARRIERE ARCHITETTONICHE

VIA GIUSEPPE GIUSTI

