



comune di  
**PRATO**

Servizio Mobilità e Infrastrutture

Progetto:

**PH263A\_Azioni Regionali per la sicurezza stradale.  
Interventi su tratte stradali comunali Lotto 1  
Percorso ciclopedonale e parcheggio bici presso la Scuola  
Elementare Italo Calvino.**

Fase:

**Progetto esecutivo**

Codice progetto:

**PH263A**

Assessore all'Ambiente e alla Mobilità

Filippo Alessi

Dirigente del Servizio

Ing. Rossano Rocchi

R.U.P.

**Geom. Gerarda Del Reno**

Codice elaborato:

**PHPE 01**

Progettisti

**Geom. Gerarda Del Reno**

**Ing. Antonio De Luca**

Oggetto:

**Cartografia**

Scala:

Revisione:

**Rev. 00**

Verificatore:

**Geom. Gerarda Del Reno**

Data:


**Giugno 2018**

Cartella informatica:

**Archivio progetti/PH263A**

# STRALCIO DI RU COMUNE DI PRATO E PLANIMETRIA CATASTALE

-scala 1:1000-

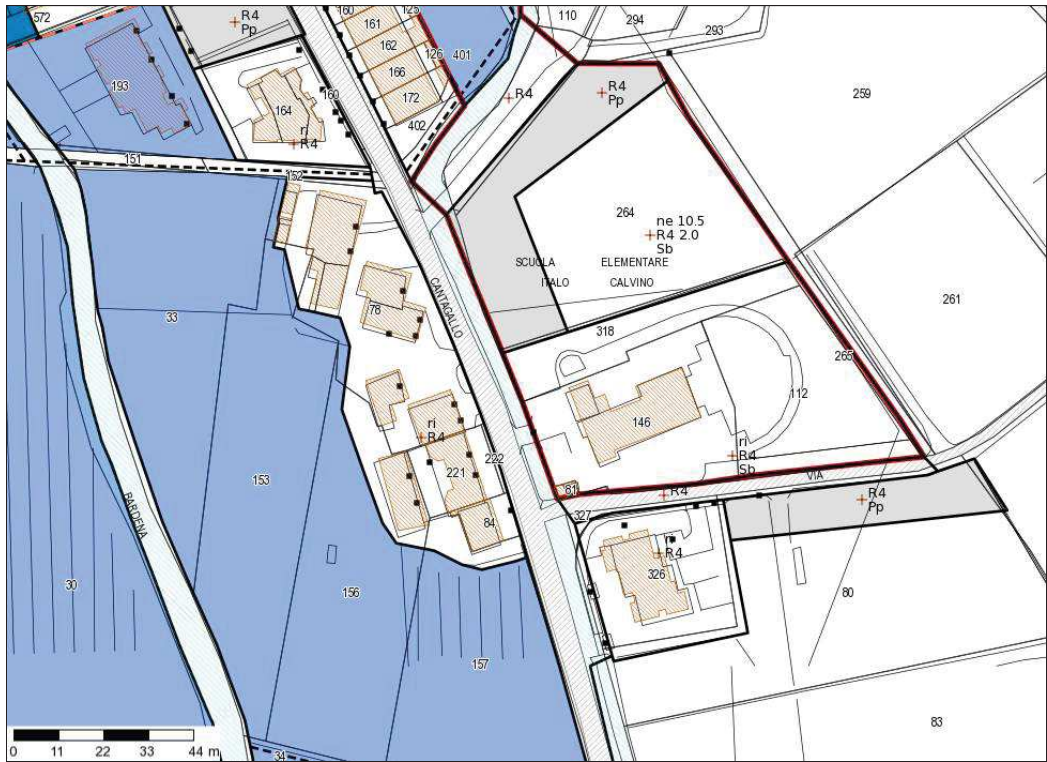

Foglio 7 part. 264

## ORTOFOTO



## CRT -scala 1:2000 -

