

**Progetto:**  
 PH263A\_Azioni Regionali per la sicurezza stradale.  
 Interventi su tratti stradali comunali Lotto 1  
 Percorso ciclopedonale e parcheggio bici presso la Scuola  
 Elementare Italo Calvino.

**Fase:** Progetto esecutivo  
**Codice progetto:** PH263A

Assessore all'Ambiente e alla Mobilità Filippo Alessi  
 Dirigente del Servizio Ing. Rossano Rocchi

**R.U.P.:** Geom. Gerarda Del Reno  
**Codice elaborato:** PHEPE 02

**Progettisti:** Geom. Gerarda Del Reno  
 Ing. Antonio De Luca  
**Stato attuale**


**Scala:**

**Revisione:** Rev. 00


**Verificatore:** Geom. Gerarda Del Reno  
**Cartella informatica:** Archivio progetti/PH263A  
**Data:** Giugno 2018

© Copyright Comune di Prato  
 è vietata la riproduzione anche parziale del documento


PLANIMETRIA - scala 1:200-

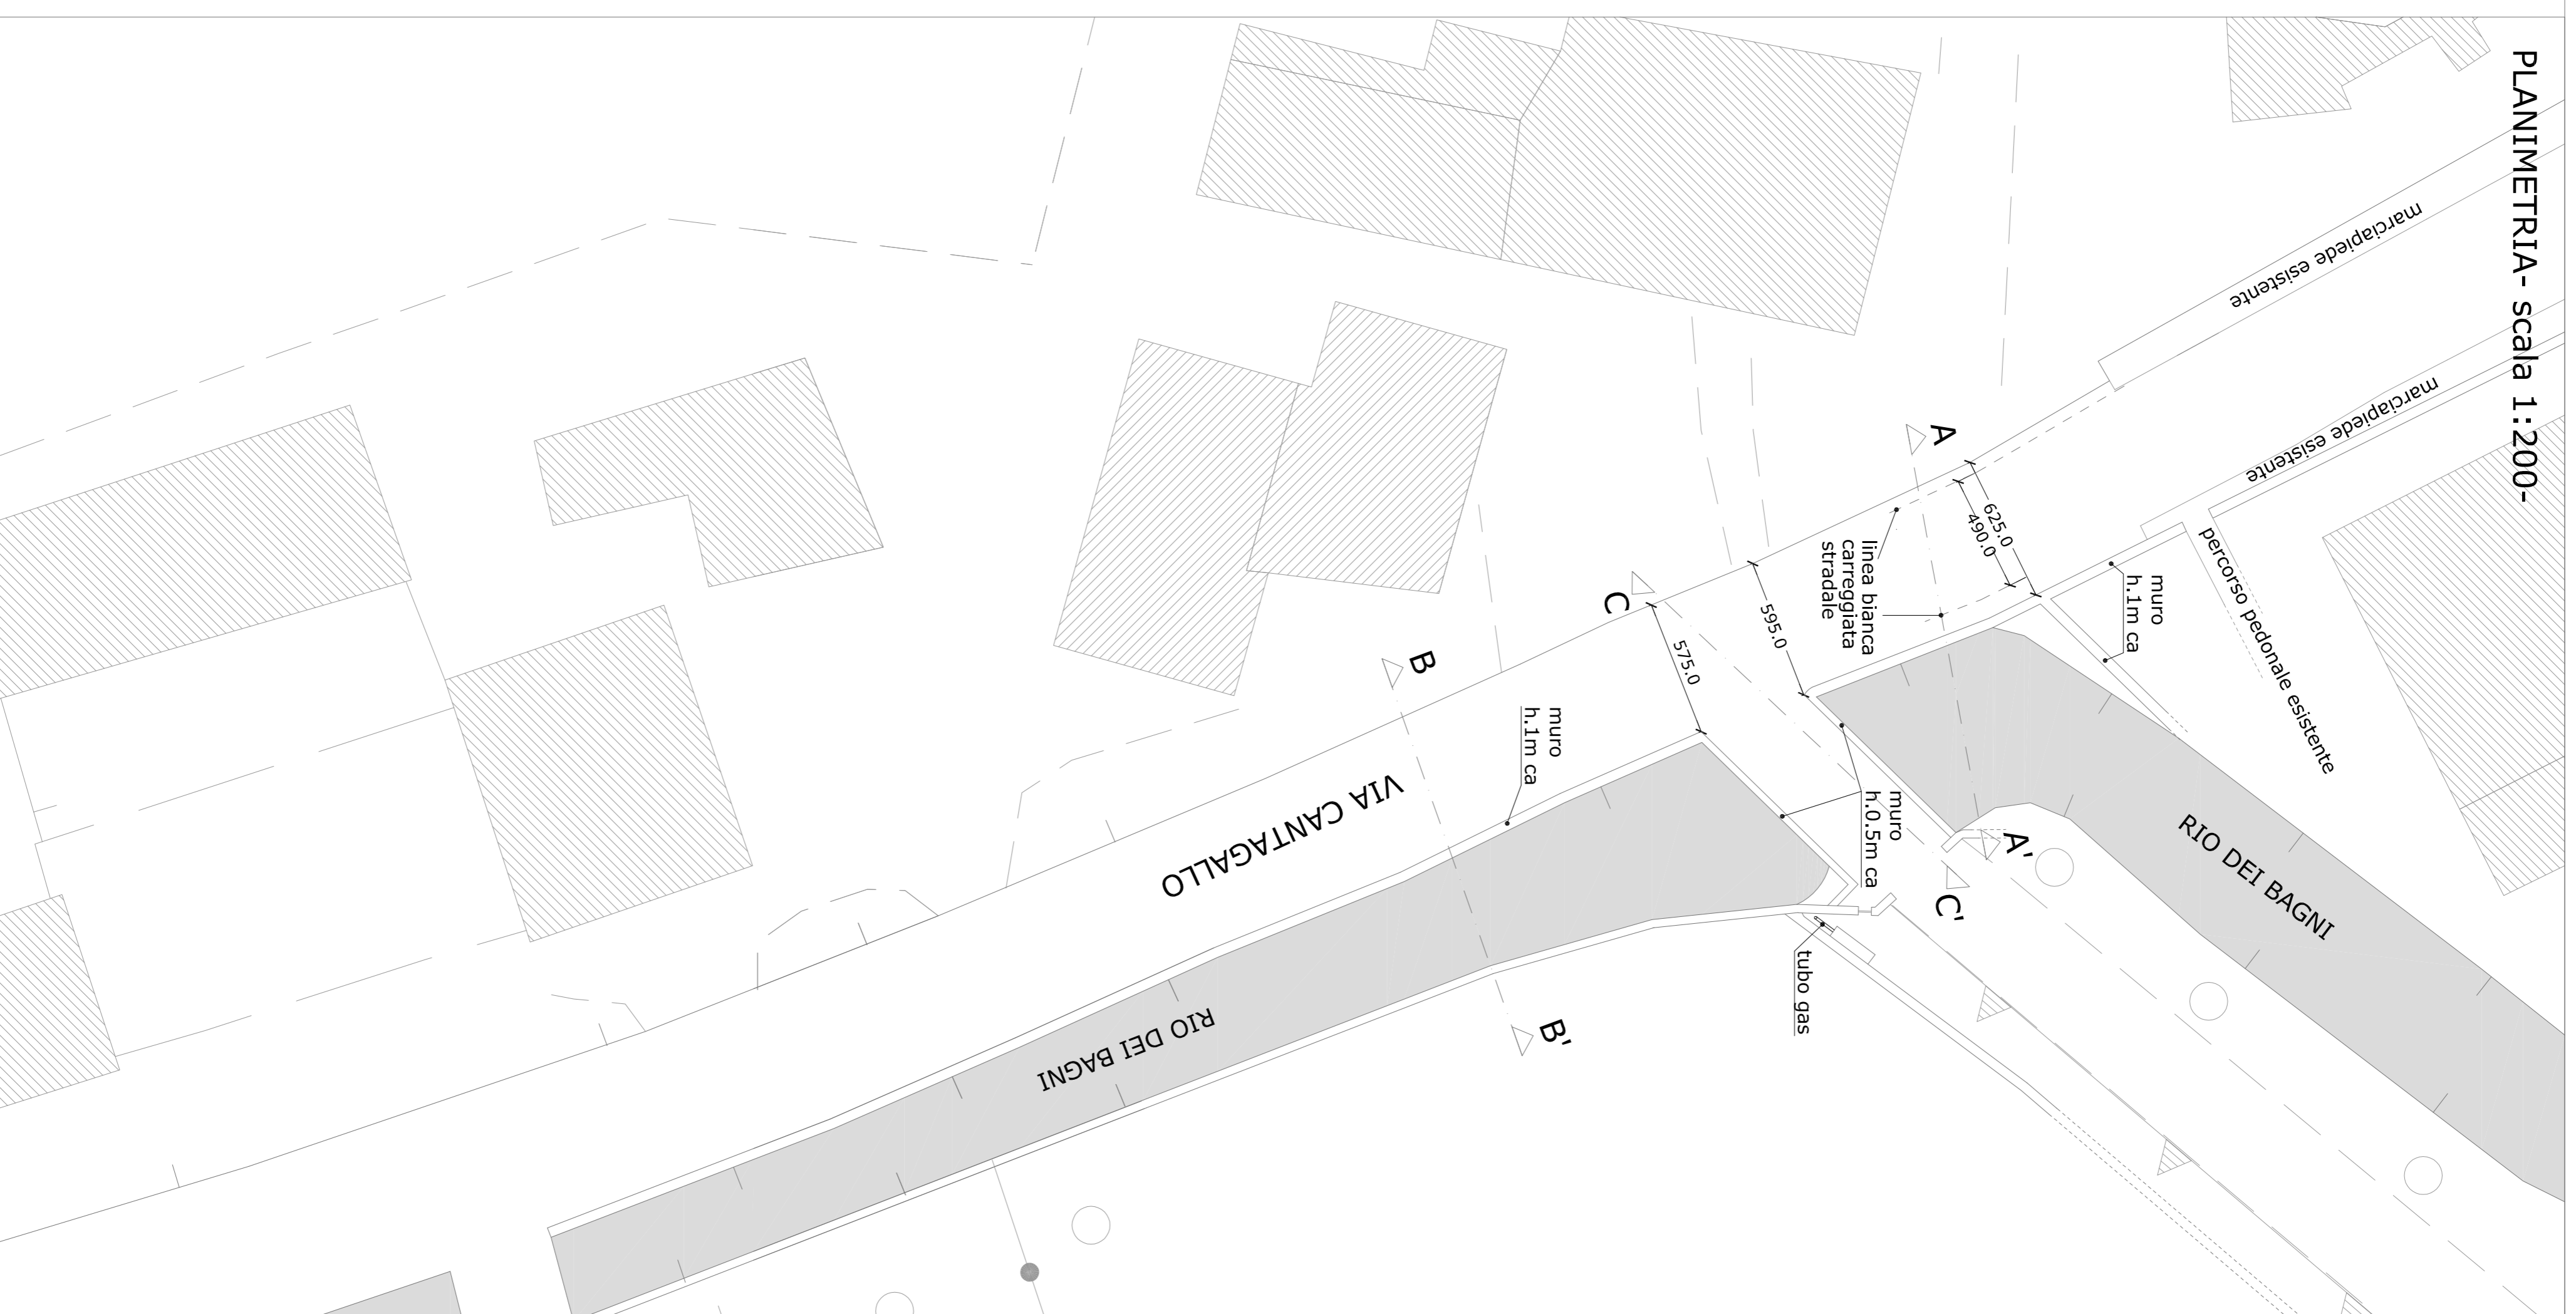

SEZIONE A-A' - scala 1:50 -

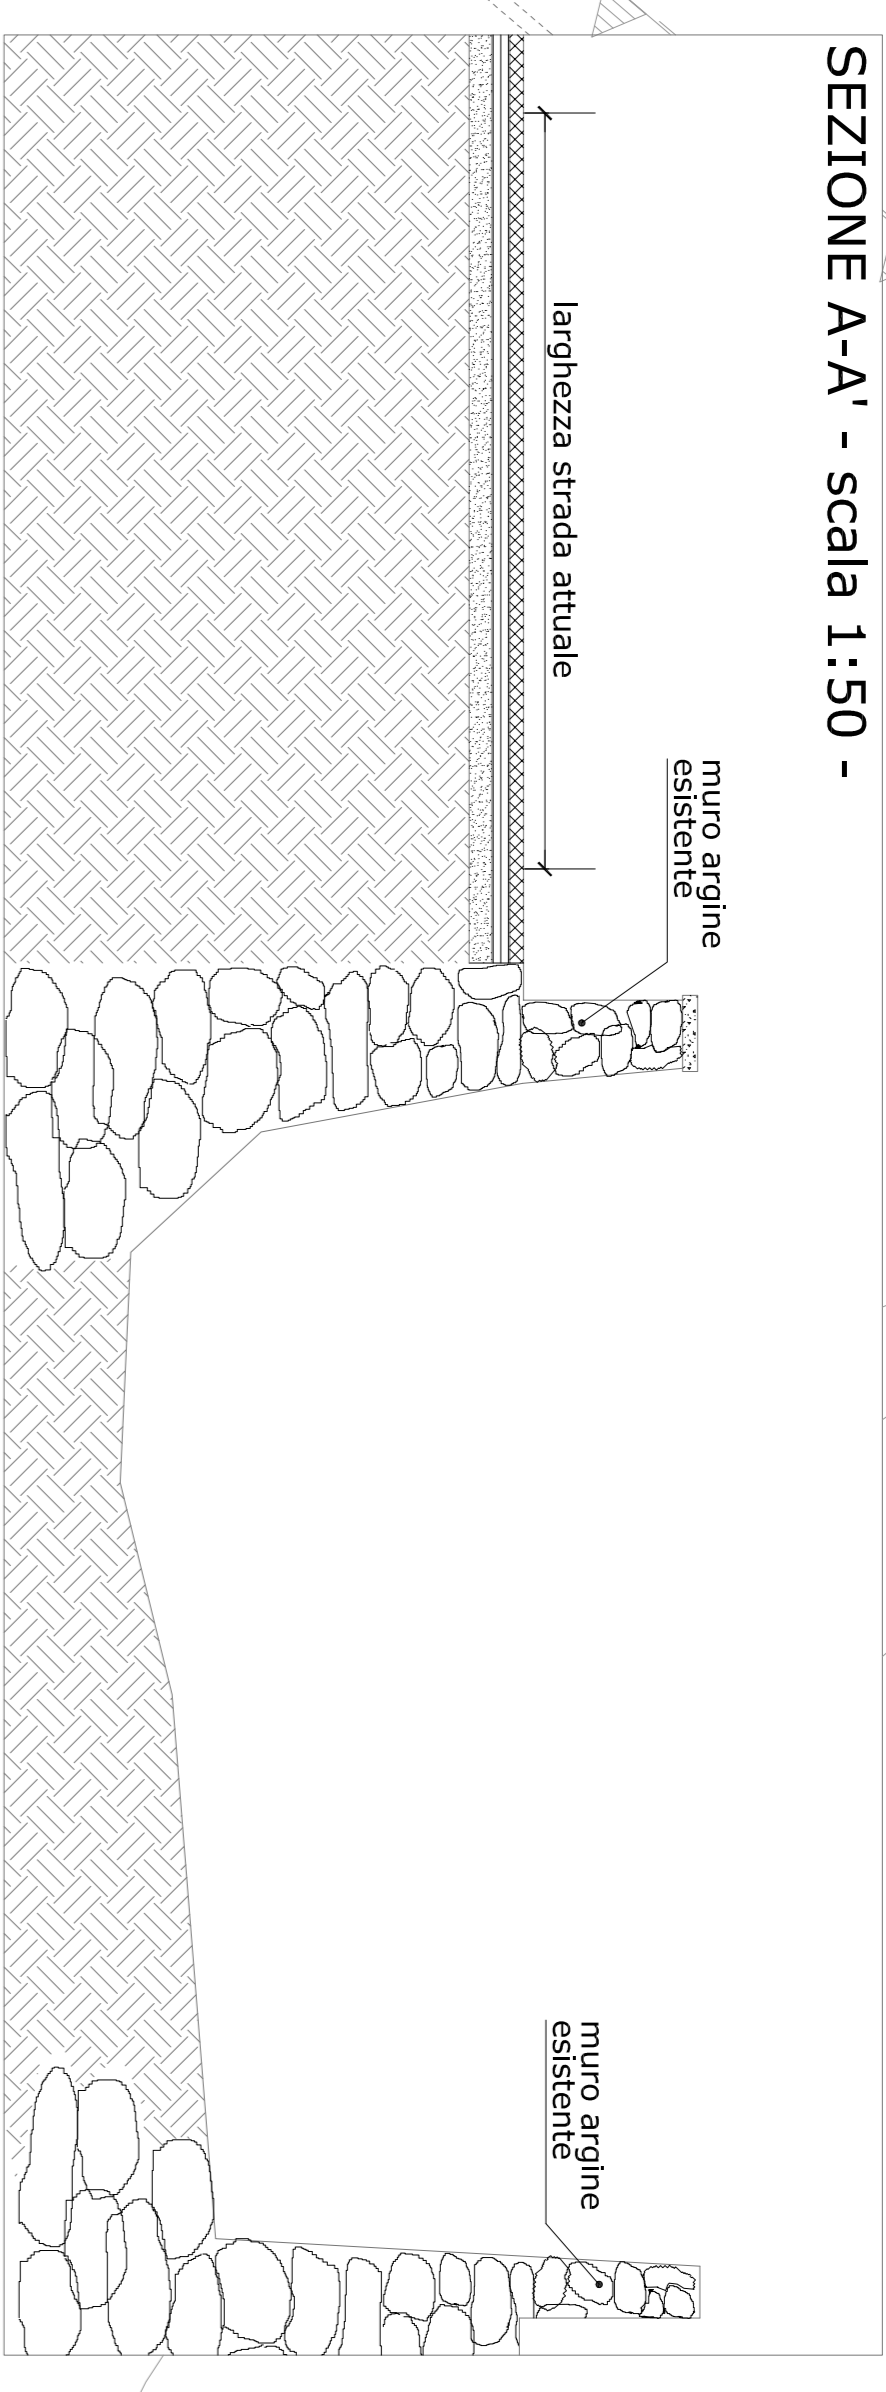

SEZIONE B-B' - scala 1:50-

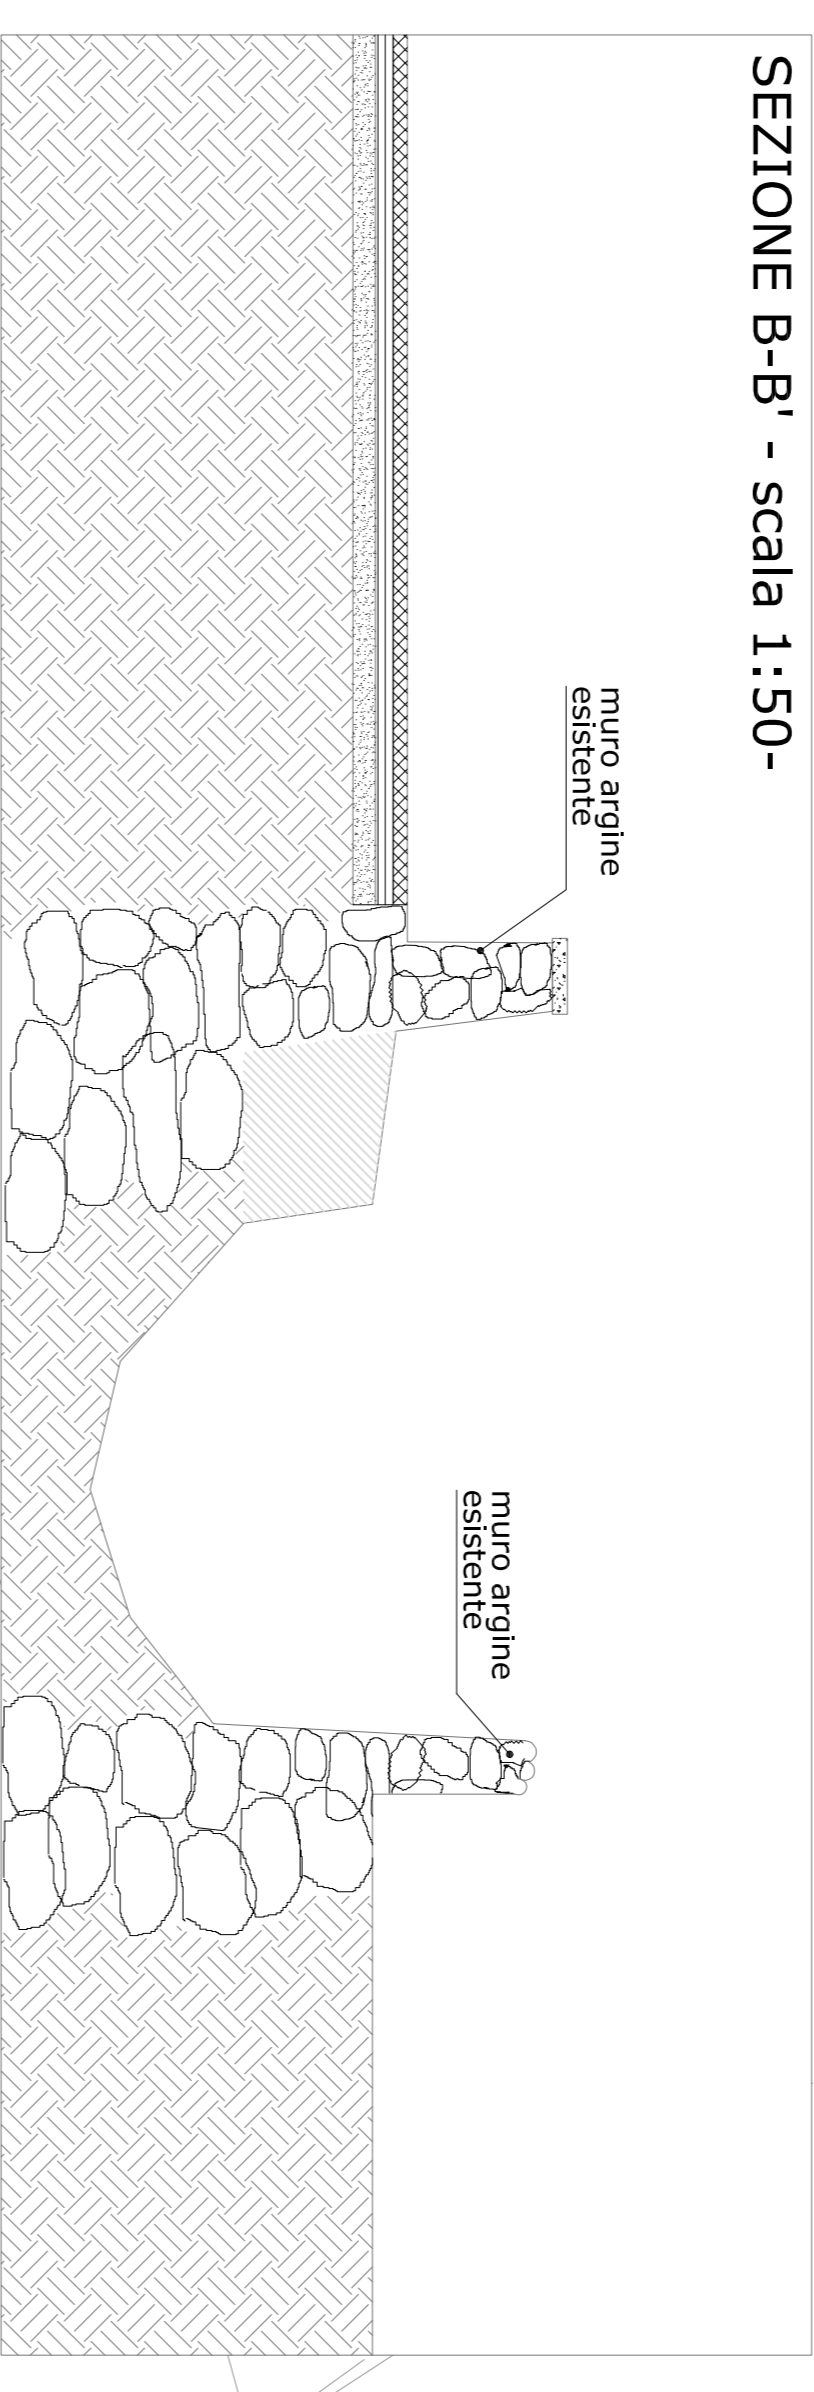

SEZIONE C-C' - scala 1:50-

