



comune di  
**PRATO**

Servizio Mobilità e Infrastrutture

Progetto: **Progetto di eliminazione delle barriere architettoniche per consentire l'accessibilità alla passerella sul fiume Bisenzio**

Fase:  
**Progetto esecutivo**

Codice progetto:  
**PH292A1**

Assessore al Centro Storico

Valerio Barberis

Assessore alla Mobilità

Filippo Alessi

Dirigente del Servizio

Ing. Rossano Rocchi

R.U.P.

Geom. Gerarda Del Reno

Codice elaborato:

**PHPE\_03**

Progettisti

Arch. Alessandro Malvizzo

Ing. Alessandro Adilardi

Arch. Francesca Cicognani

Geom. Fabio Bartolozzi

Geom. Mattia Galliani

Oggetto:

**Stato di progetto  
Planimetria generale - sezioni -  
prospetto**

Rilievo

Geom. Massimo Falcini

Scala:

**Varie**

Collaboratori

Arch. Roberta Russo

Revisione:

**Rev. 01**

Verificatore:

**Ing. Rossano Rocchi**

Data:


**Marzo 2018**

Cartella informatica:


**Archivio progetti/PH292A1**




Prospetto frontale stato di progetto scala 1:200

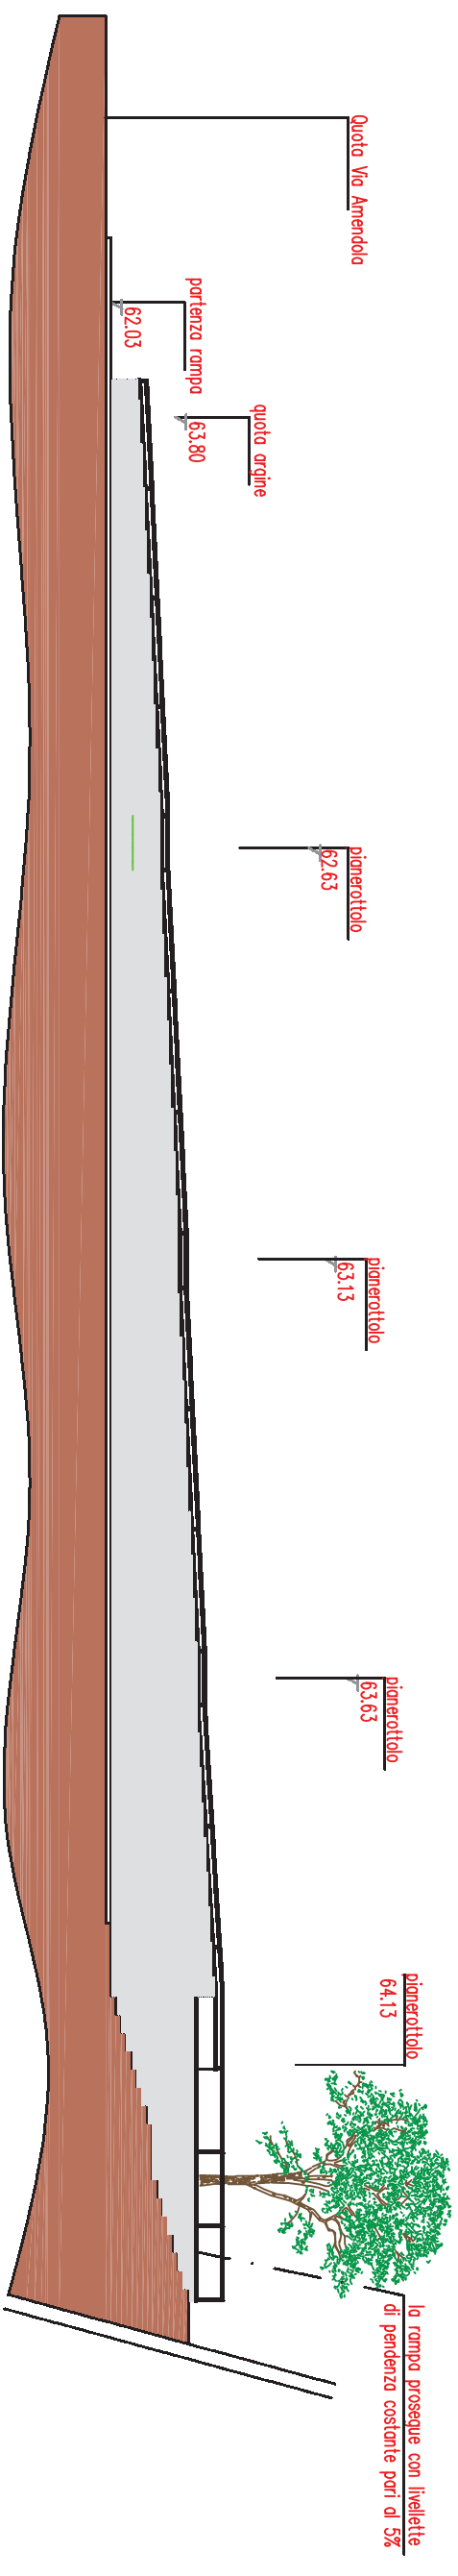


Sezione longitudinale stato di progetto scala 1:200

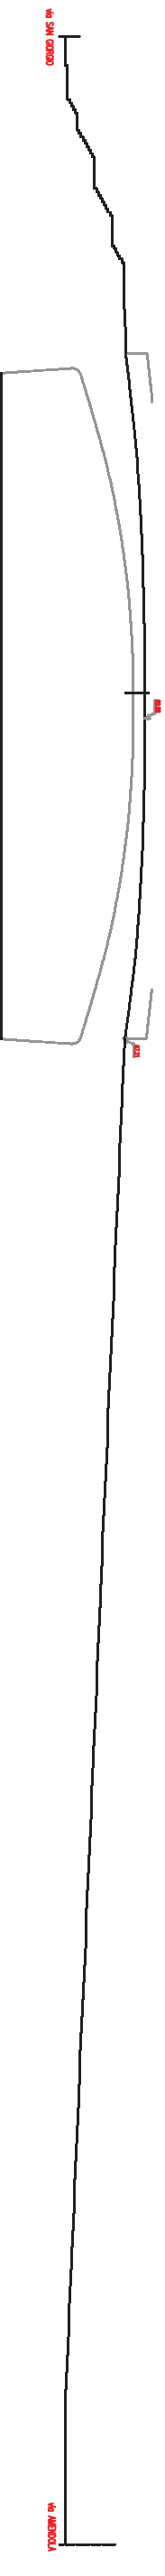


Sezione longitudinale stato di progetto disegno fuori scala

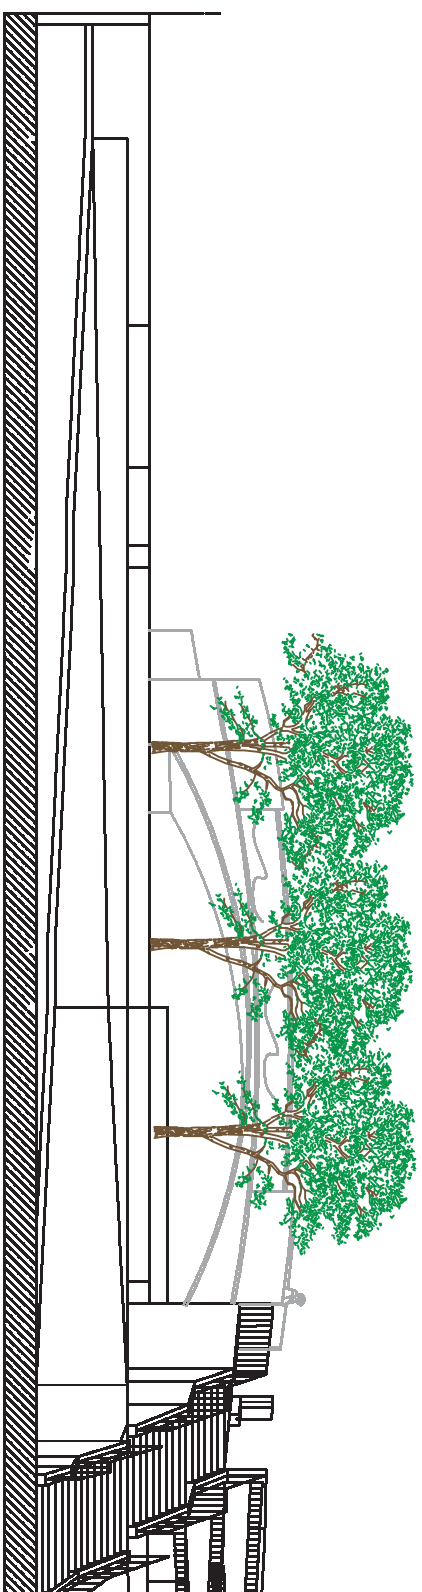


**Sezione A - A stato di progetto scala 1:200**

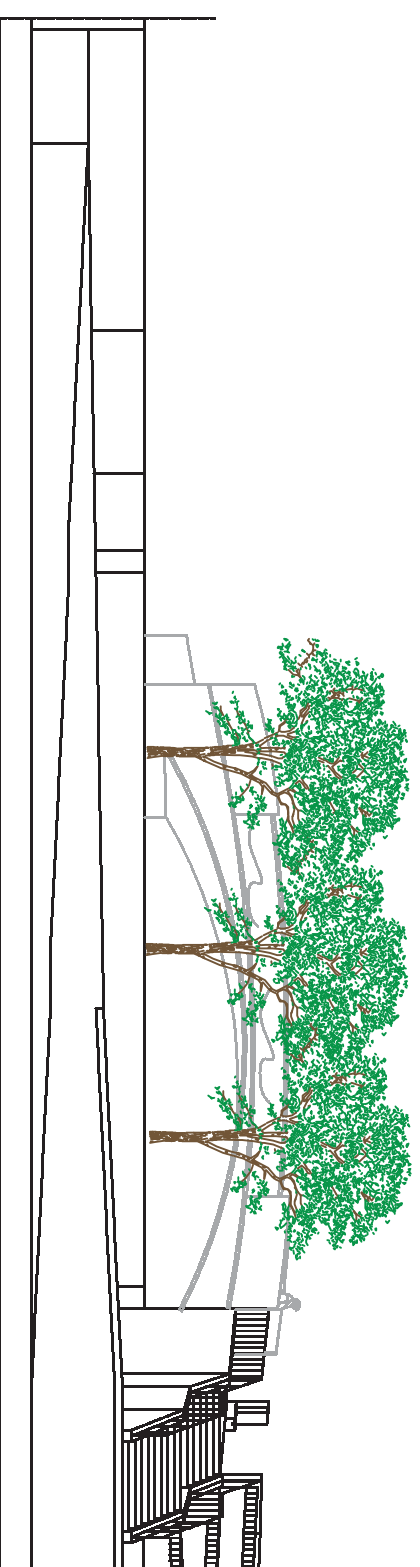


**Sezione B - B stato di progetto scala 1:200**

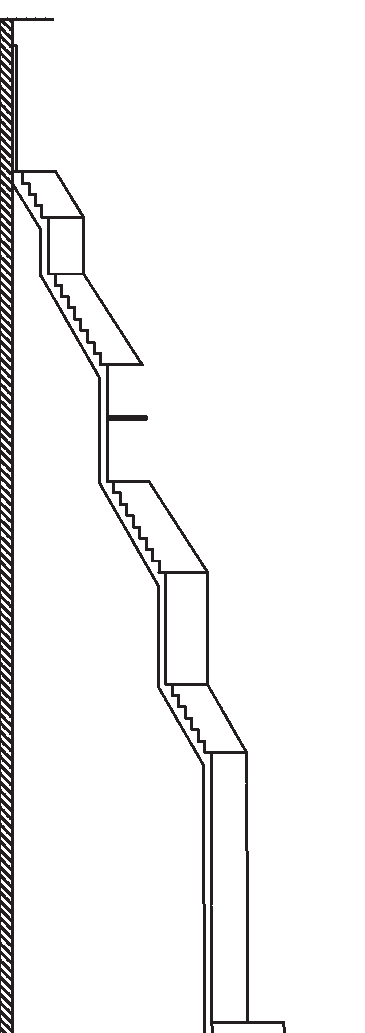


**Sezione C - C stato di progetto scala 1:200**

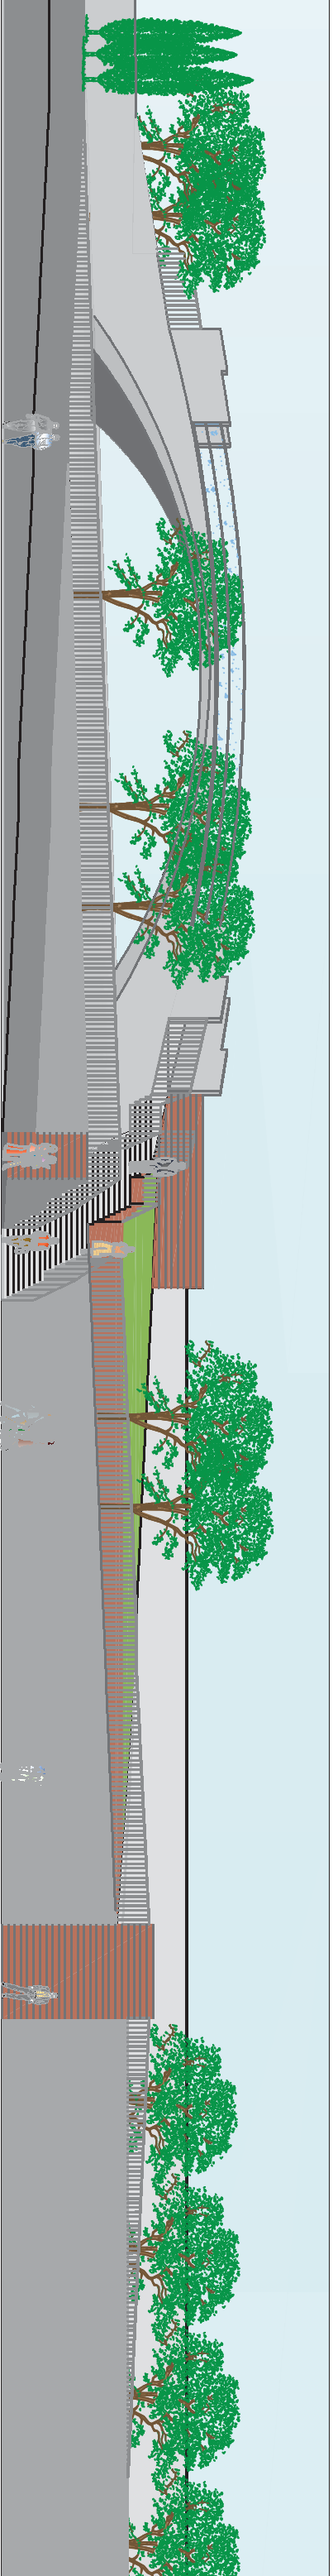


Prospetto frontale stato di progetto scala 1:200

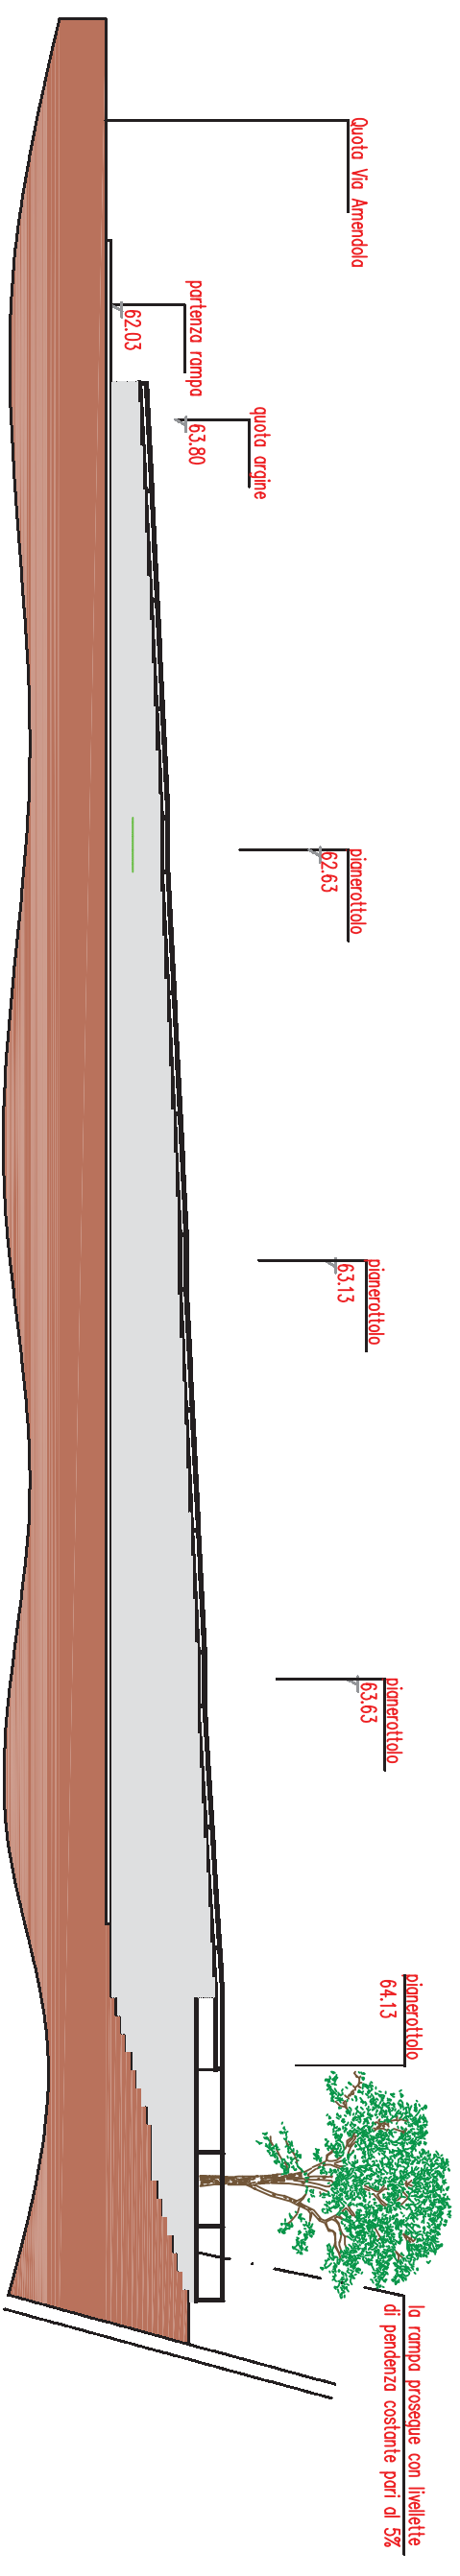


Sezione longitudinale stato di progetto scala 1:200

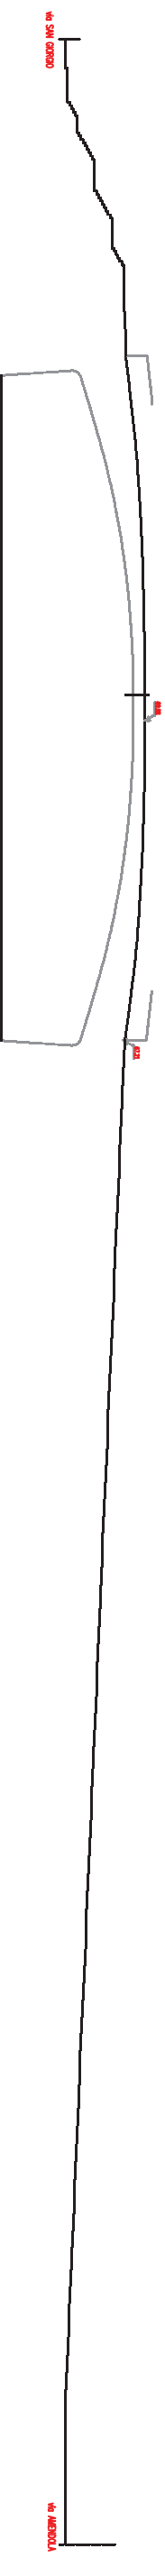


Sezione longitudinale stato di progetto disegno fuori scala

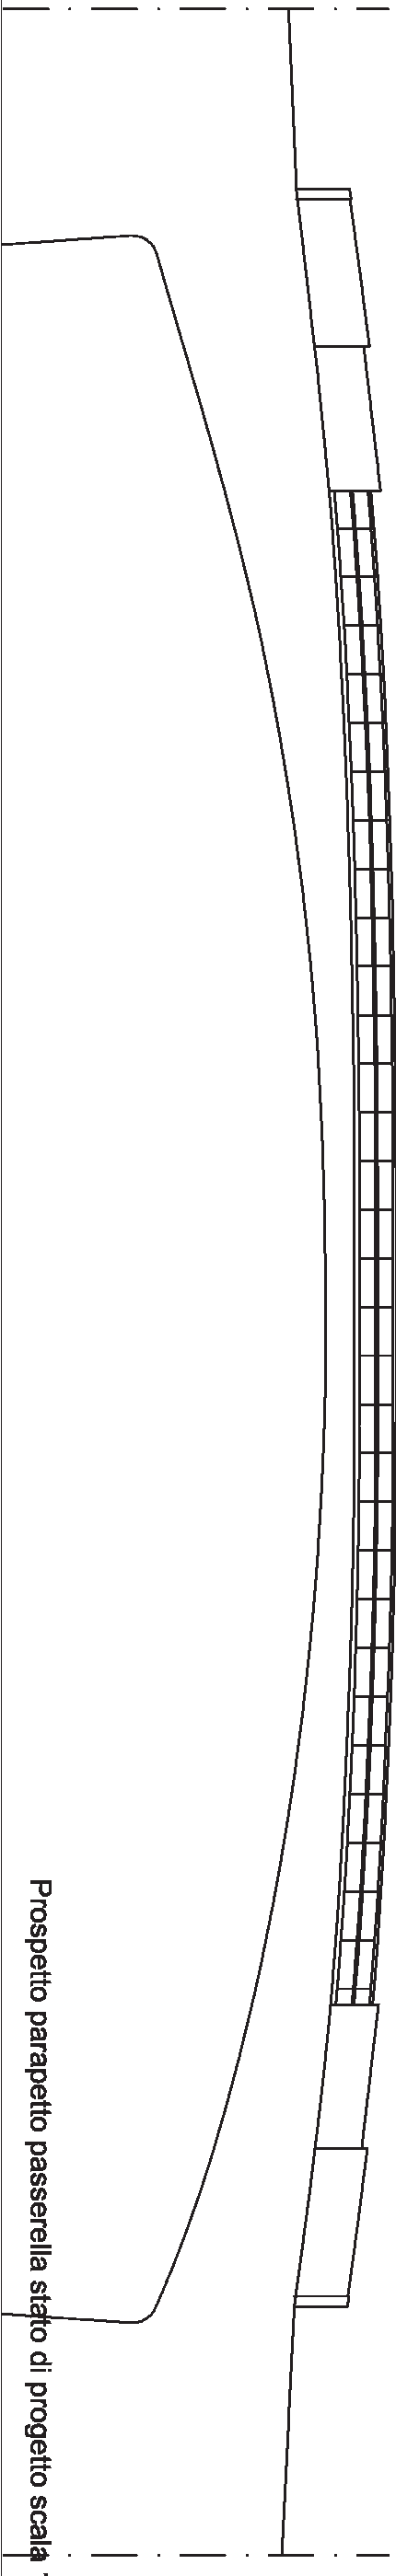

Prospetto parapetto passerella stato di progetto scala 1:200

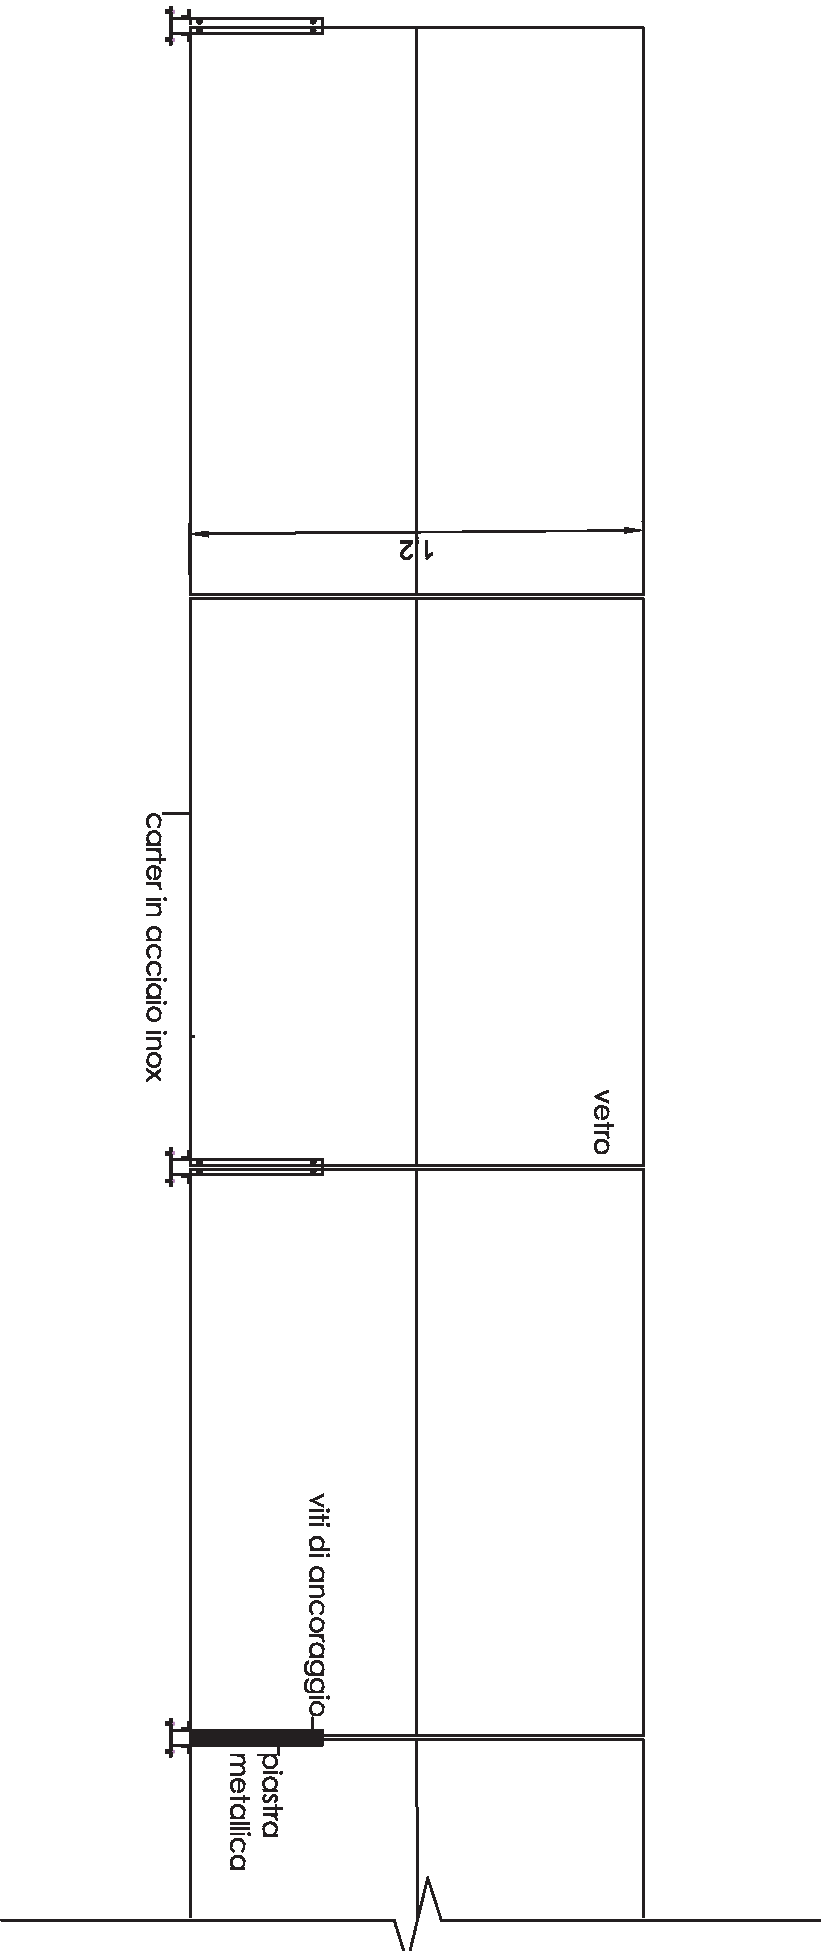

Dettaglio parapetto scala 1:20

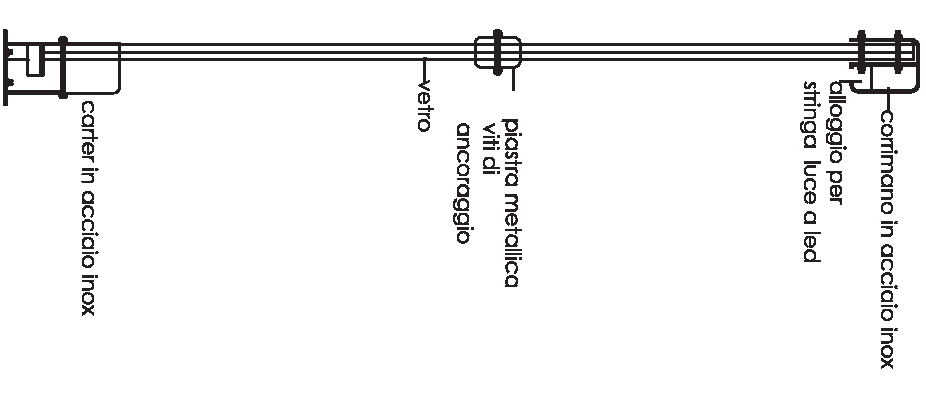

Particolare scala 1:10