


INTERVENTI

- f - Porta e controporta di accesso al Museo (Tav. S12A-S12B)
- g - Scala Addossata struttura in acciaio. (Tav. S13A-S13B)
- h - Prospetti ballatoio (Tav. S13B)

Planimetriadi
Lattino in pietra serena (madrigno di S. Brigida)
Finiture e formati come indicati nella tavola

VIA DEL PORCELLATICO

COMUNE DI PRATO
MUSEO CIVICO

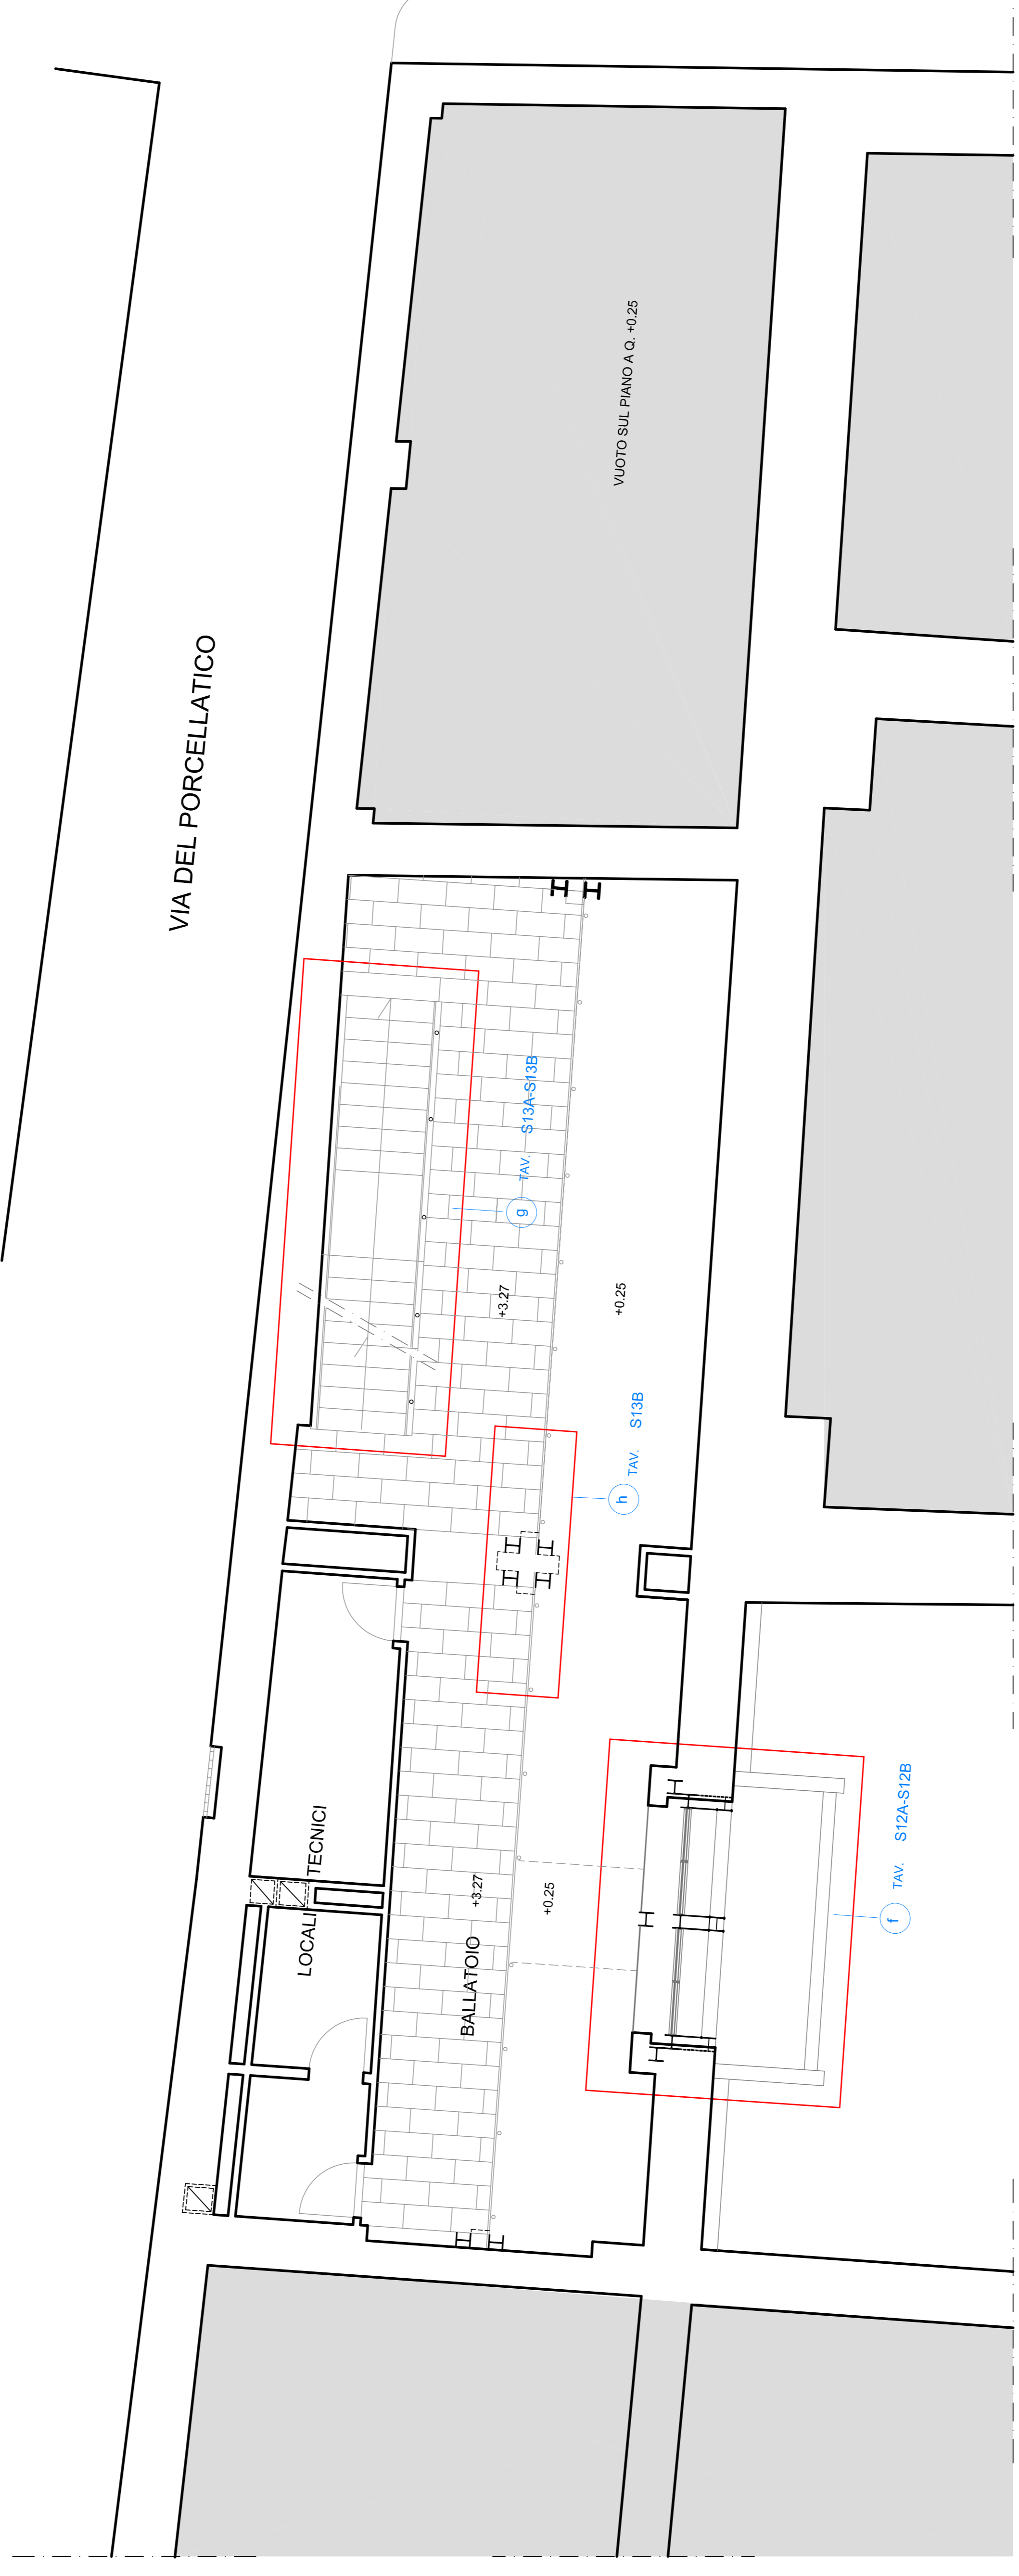

PALAZZO PRETORIO E ADDOSSATO PROGETTO ESECUTIVO
1° STRALCIO-ADDOSSATO E PIAZZETTA PORCELLATICO

PROGETTO ARCHITETTONICO ARCH. BIANCA BALLESTRERO
COLLABORAZIONE ARCH. PIERO PAOLI
TAVOLA S8 ADDOSSATO PIANTA A. QUOTA +3.27 - OPERE DI FINITURA
SCALA 1:50
DATA Maggio 2006
AGGIORNAMENTO